


SITUACE DIO

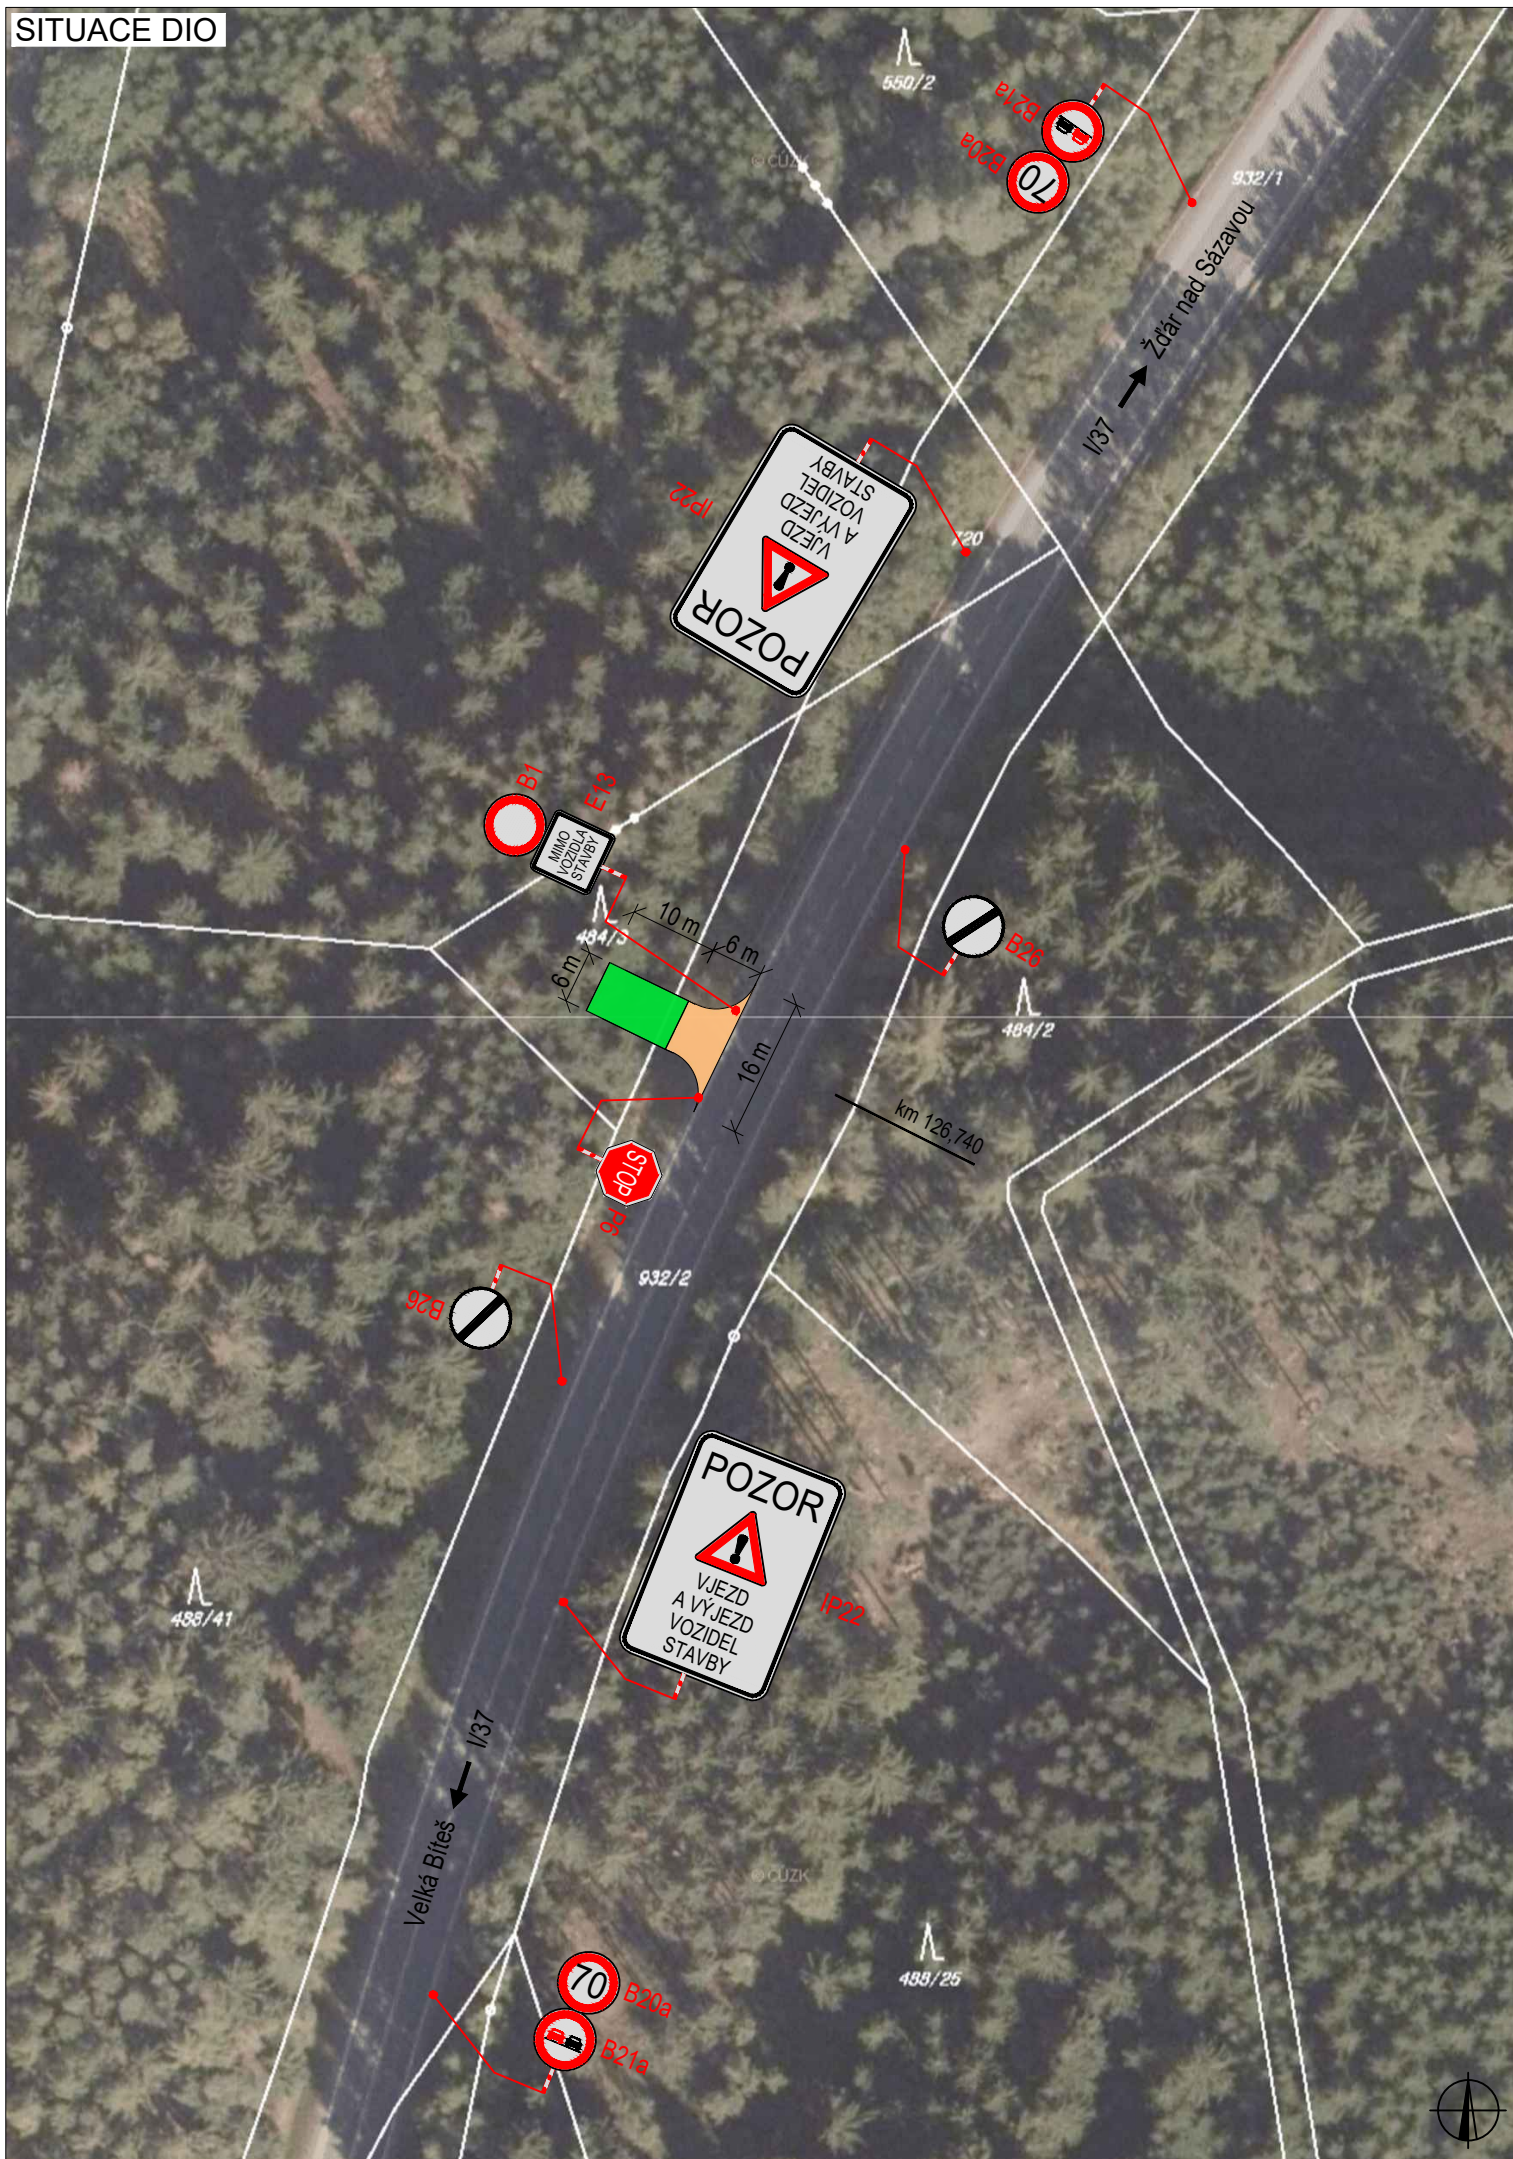


PLATNOST DOKUMENTACE

V dne

V dne

V dne

SITUACE ŠIRŠÍCH VZTAHŮ

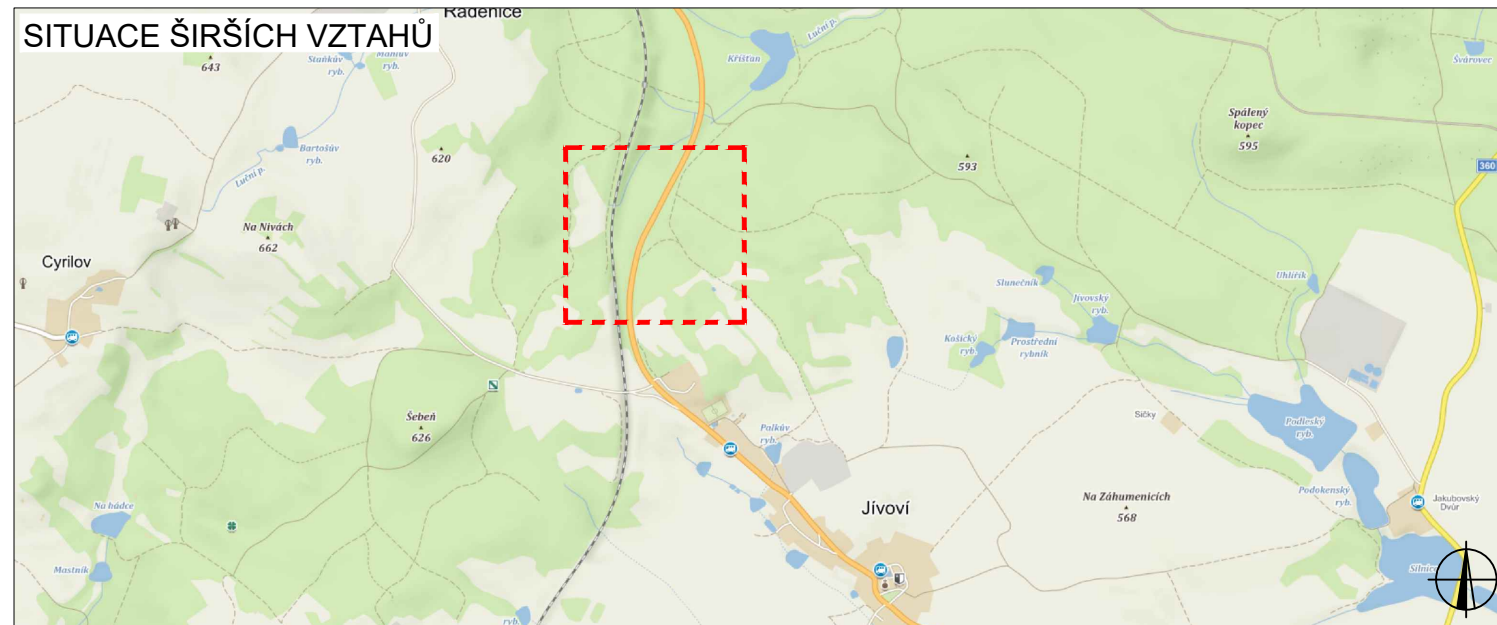

LEGENDA



TRVALÉ SVISLÉ DOPRAVNÍ ZNAČENÍ



NAVRŽENÉ PŘECHODNÉ DOPRAVNÍ ZNAČENÍ



DOČASNĚ ZNEPLATNĚNÉ TRVALÉ DOPRAVNÍ ZNAČENÍ




STAVENIŠTNÍ SJEZD



MÍSTO NA OPLACH VOZIDEL

ZODPOVĚDNÝ PROJEKTANT:	Richard Peška		 VYZNAČ, s.r.o. Srážná 5113/1, 586 01 Jihlava
VYPRACOVAL:	Tomáš Kalivoda		
KONTROLOVAL:	Lukáš Beránek		
NÁZEV STAVBY:	REKONSTRUKCE TRÁTOVÉHO ÚSEKU KŘIŽANOV - SKLENÉ NAD OSLAVOU okres Žďár nad Sázavou, kraj Vysočina		ČÍSLO ZAKÁZKY:
OBSAH:	Situace dopravně-inženýrských opatření		DATUM: 07/2020
			FORMÁT: A3
			MĚŘÍTKO: -
			ÚČEL: RDS
			ČÍSLO PŘÍLOHY: 1
			SOUPRAVA:

SITUACE ROZHLEDOVÝCH POMĚRŮ

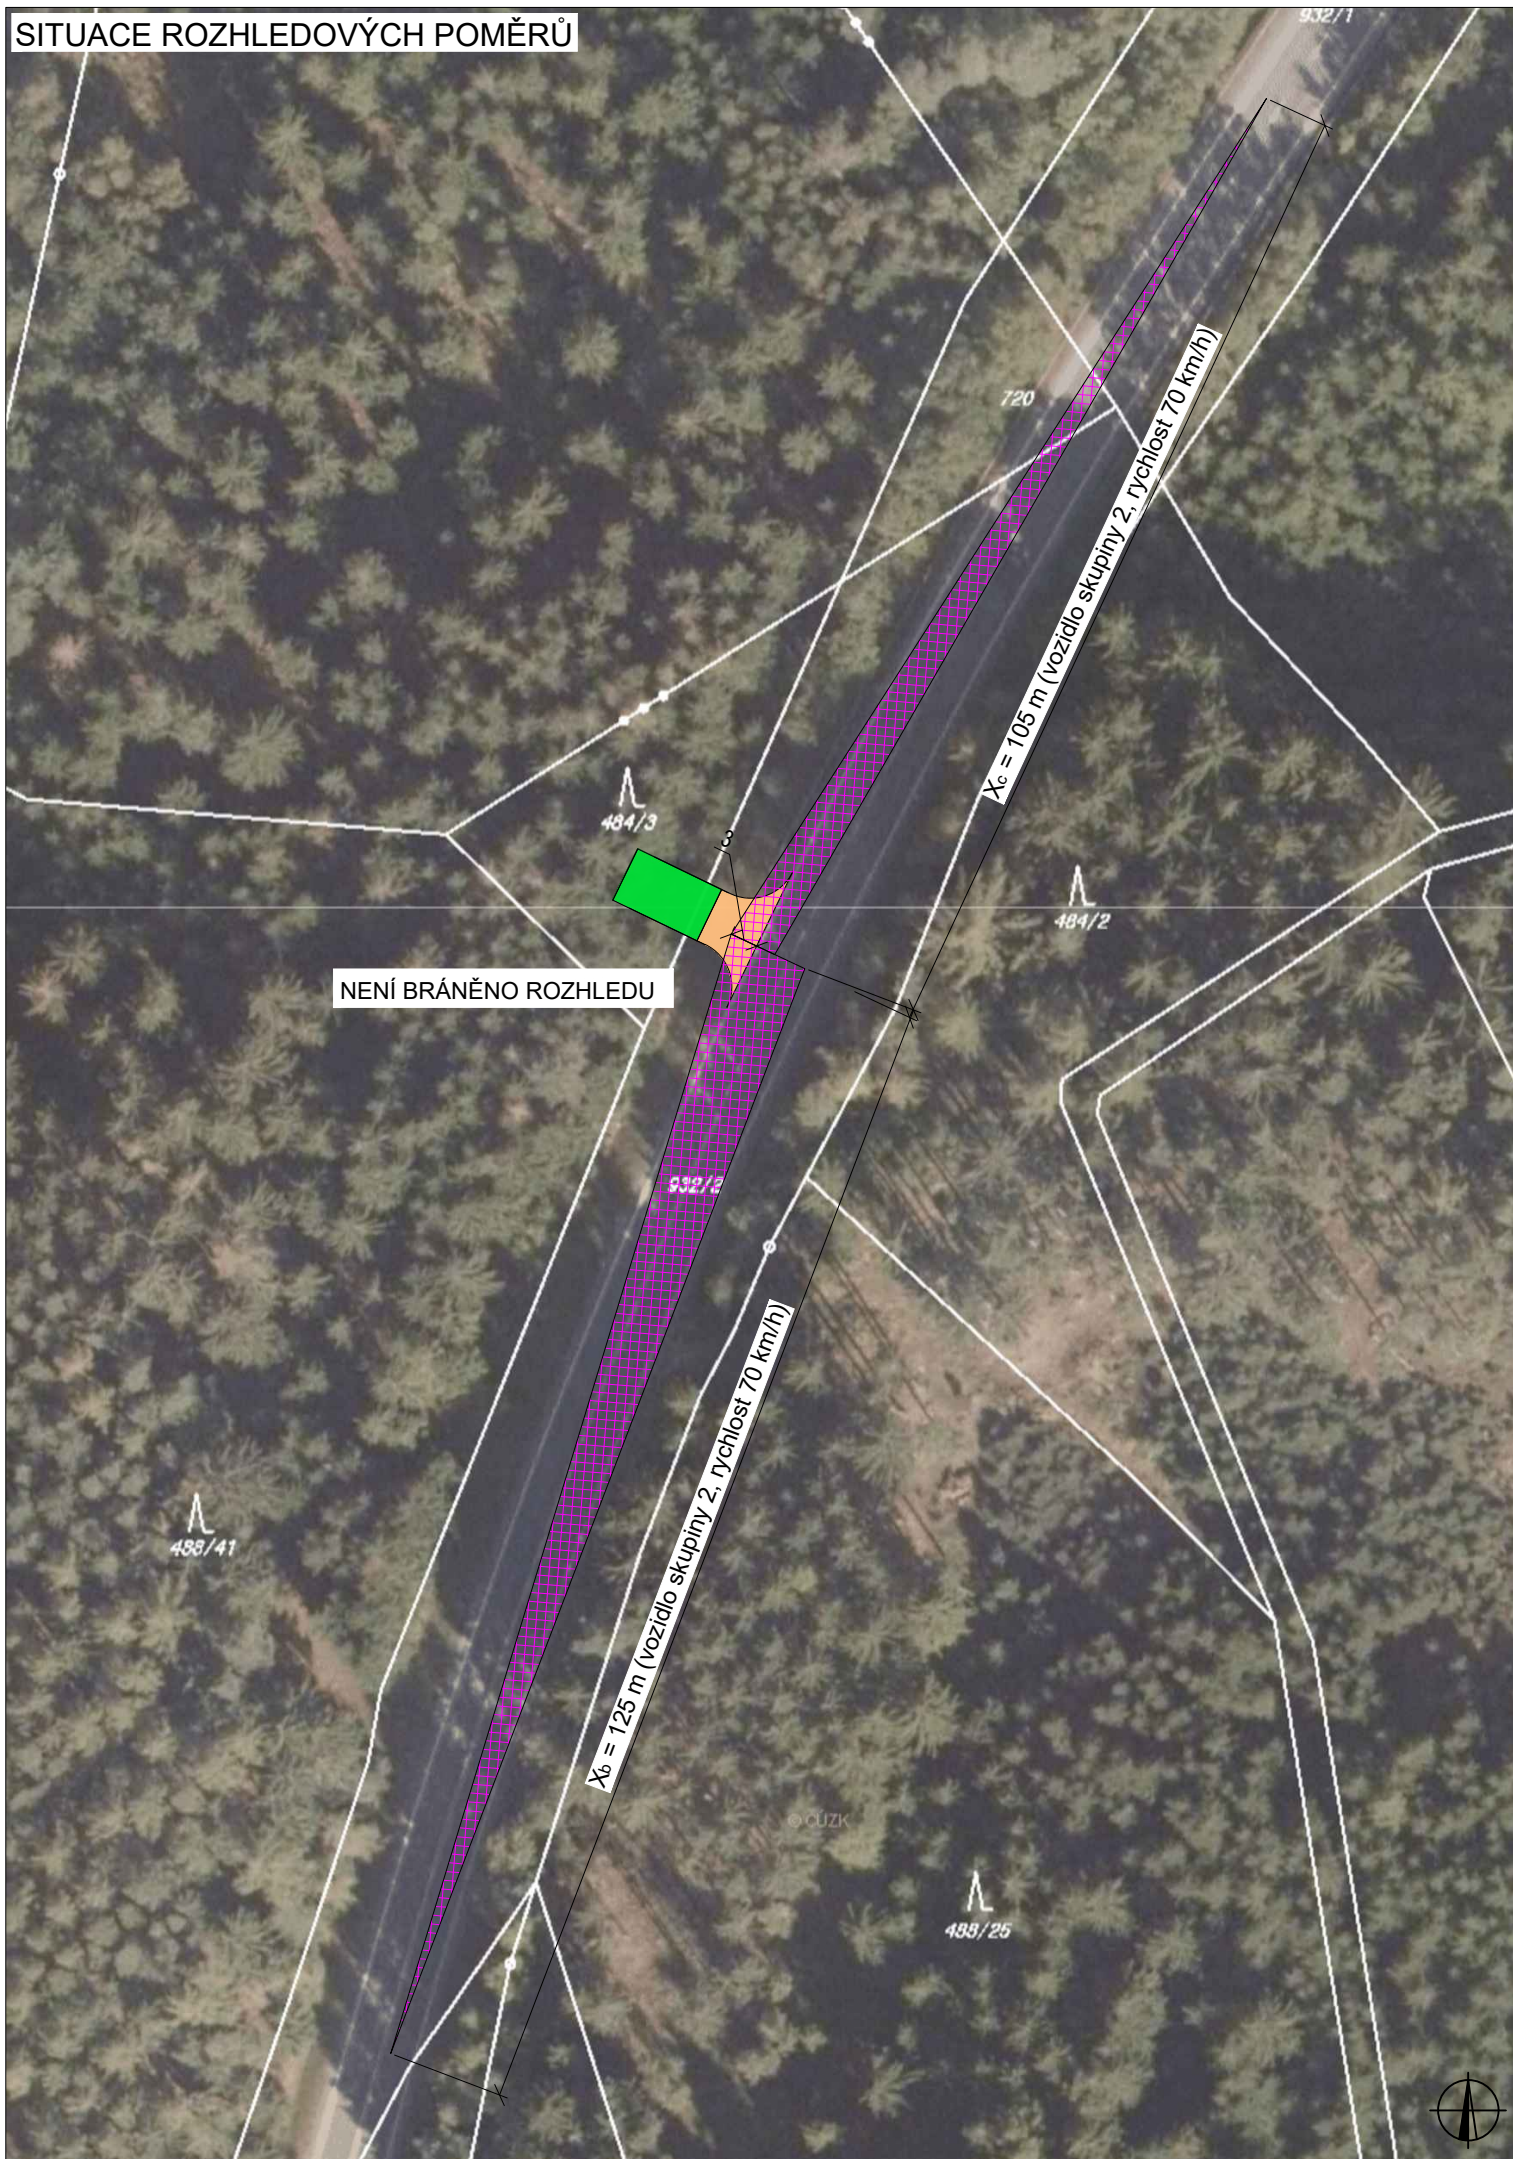


PLATNOST DOKUMENTACE

V dne

V dne

V dne

SITUACE ŠIRŠÍCH VZTAHŮ

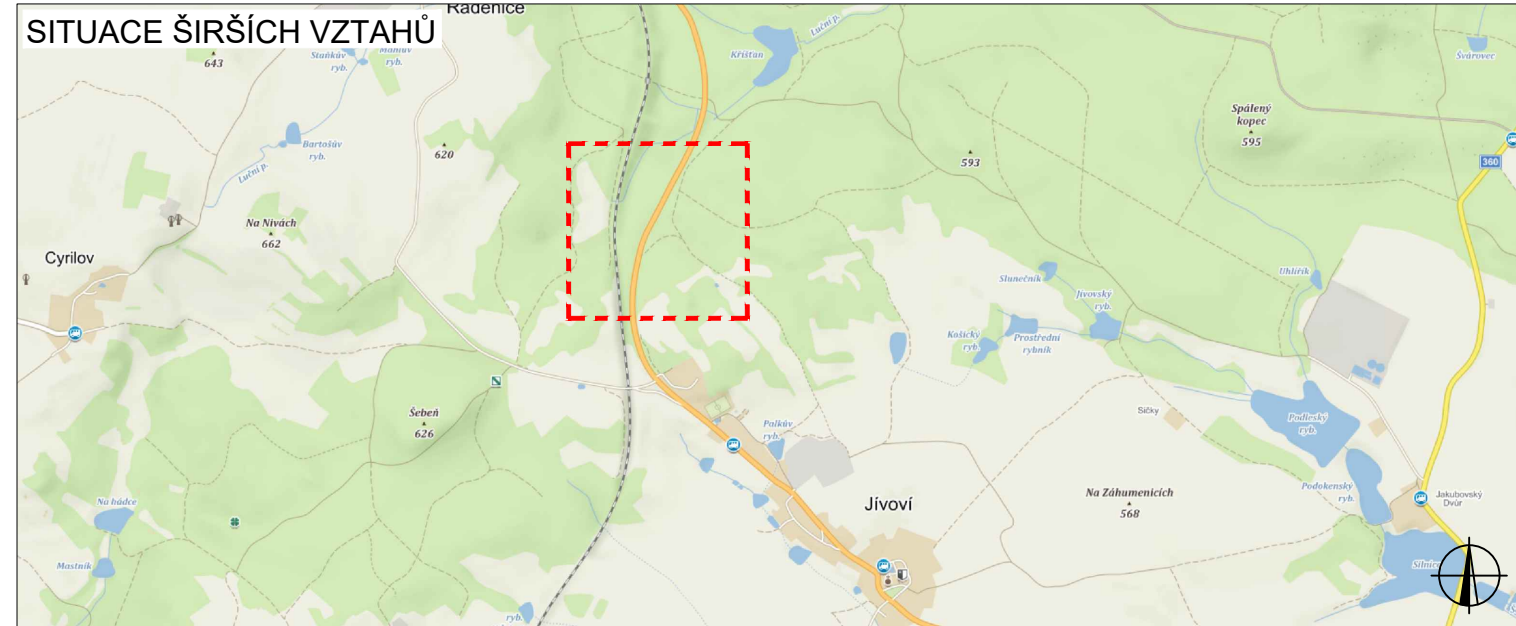

LEGENDA



TRVALÉ SVISLÉ DOPRAVNÍ ZNAČENÍ



DOČASNĚ ZNEPLATNĚNÉ TRVALÉ DOPRAVNÍ ZNAČENÍ



NAVRŽENÉ PŘECHODNÉ DOPRAVNÍ ZNAČENÍ



STAVENIŠTNÍ SJEZD



MÍSTO NA OPLACH VOZIDEL



ROZHLEDOVÉ POMĚRY

ZODPOVĚDNÝ PROJEKTANT:	Richard Peška		<p>VYZNAČ, s.r.o. Srážná 5113/1, 586 01 Jihlava</p>
VYPRACOVAL:	Tomáš Kalivoda		
KONTROLOVAL:	Lukáš Beránek		
NÁZEV STAVBY:	<p>REKONSTRUKCE TRÁTOVÉHO ÚSEKU KŘÍŽANOV - SKLENÉ NAD OSLAVOU okres Žďár nad Sázavou, kraj Vysočina</p>		ČÍSLO ZAKÁZKY:
OBSAH:	<p>Situace rozhledových poměrů</p>		DATUM: 07/2020
			FORMÁT: A3
			MĚŘÍTKO: -
			ÚČEL: RDS
			ČÍSLO PŘÍLOHY: 2
			SOUPRAVA:

VLEČNÉ KŘIVKY





PLATNOST DOKUMENTACE

V dne

V dne

V dne

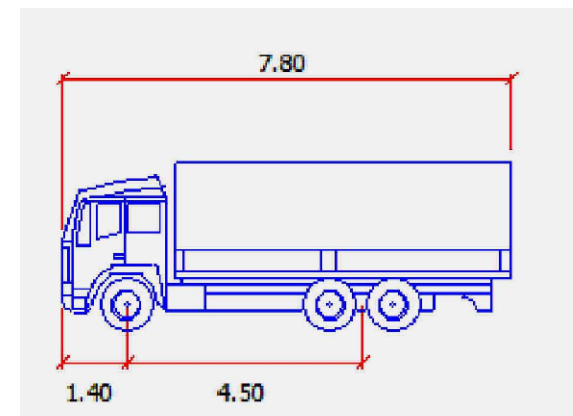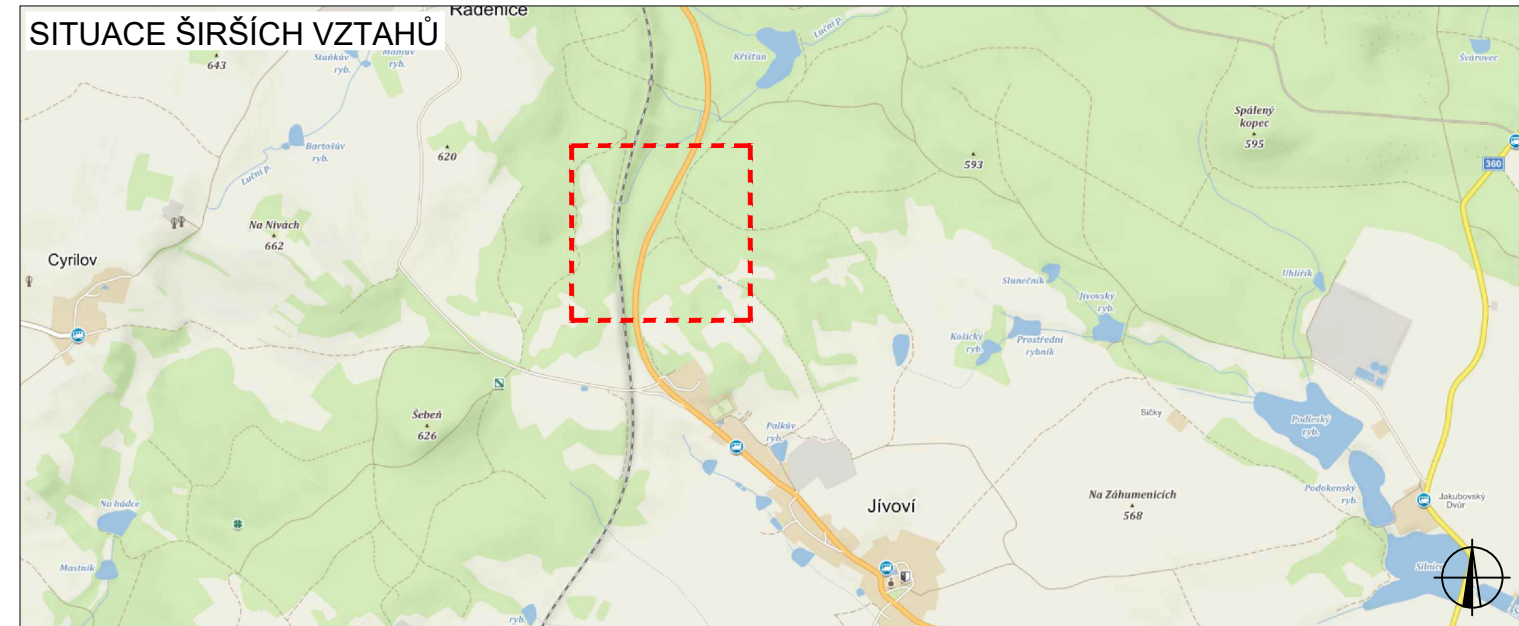

POZN.:
VLEČNÉ KŘIVKY OVĚŘENY DLE
PLATNÝCH TP 171 PRO NÁKLADNÍ
AUTOMOBIL PŘI RYCHLOSTI 5 km/h

ZODPOVĚDNÝ PROJEKTANT:	Richard Peška		 VYZNAČ, s.r.o. Srážná 5113/1, 586 01 Jihlava	
VYPRACOVAL:	Tomáš Kalivoda			
KONTROLOVAL:	Lukáš Beránek			
NÁZEV STAVBY:	REKONSTRUKCE TRÁTOVÉHO ÚSEKU KŘIŽANOV - SKLENÉ NAD OSLAVOU okres Žďár nad Sázavou, kraj Vysočina		ČÍSLO ZAKÁZKY:	
OBSAH:	Vlečné křivky		DATUM:	07/2020
			FORMÁT:	A3
			MĚŘÍTKO:	-
			ÚČEL:	RDS
			ČÍSLO PŘÍLOHY:	3
			SOUJAVA:	