


SITUACE DIO

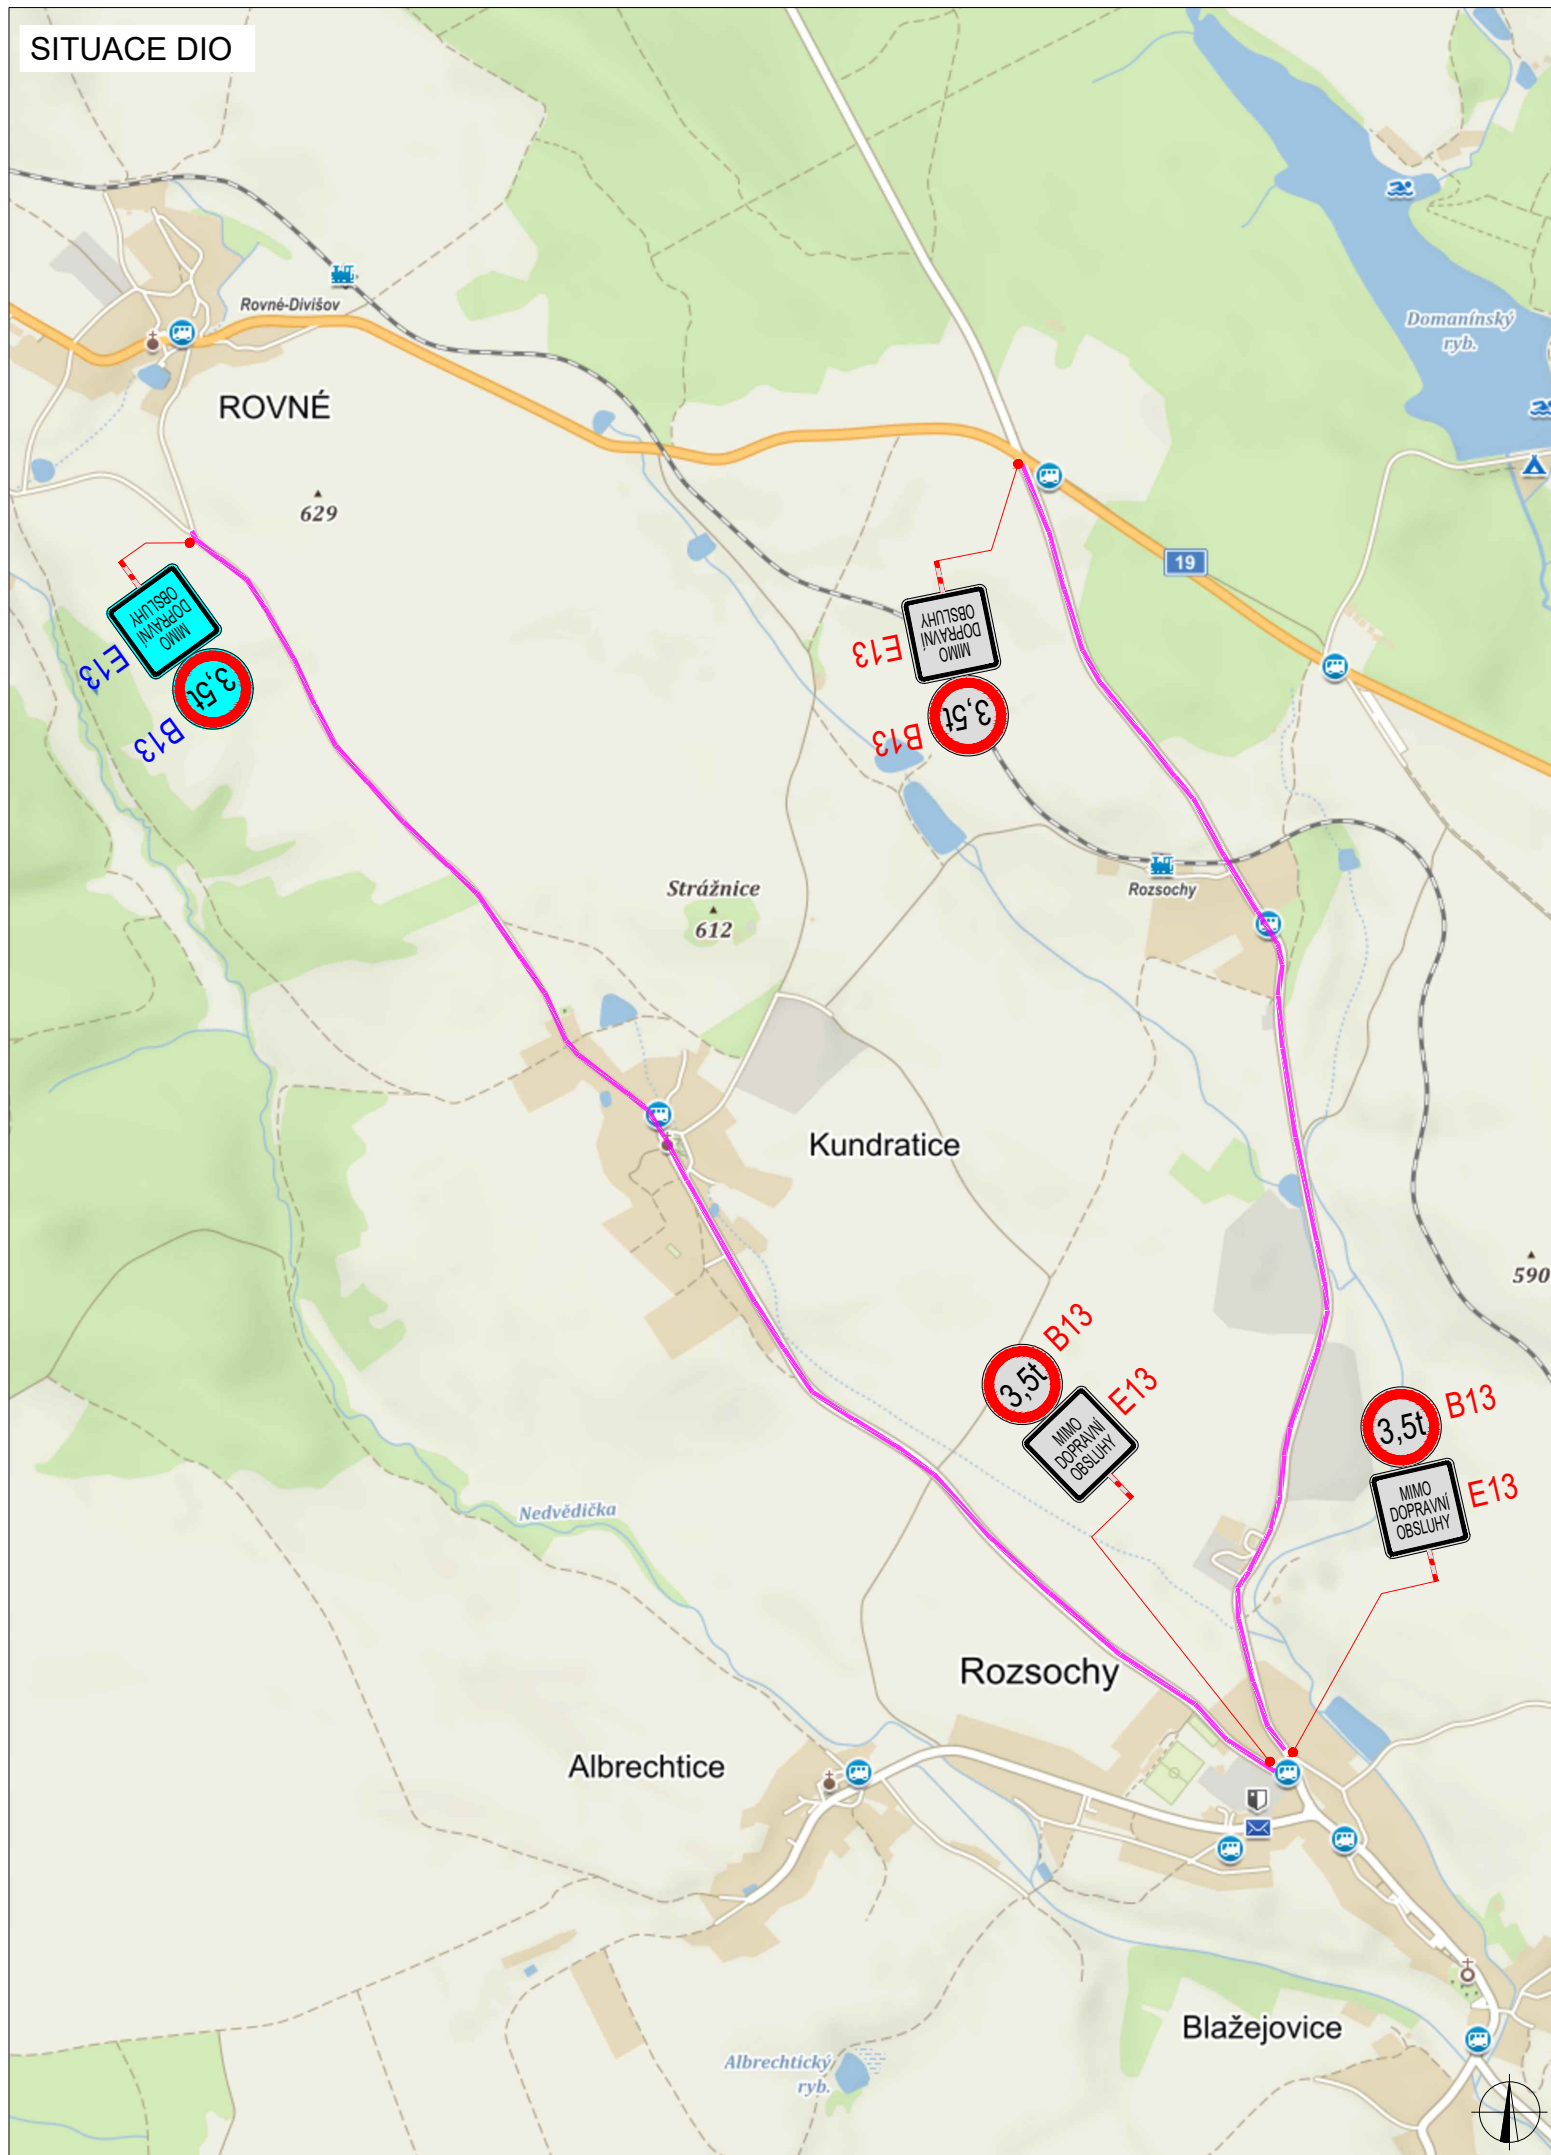

PLATNOST DOKUMENTACE

V dne	V dne	V dne
V dne	V dne	V dne

LEGENDA

- TRVALÉ SVISLÉ DOPRAVNÍ ZNAČENÍ
- DOČASNĚ ZNEPLATNĚNÉ TRVALÉ DOPRAVNÍ ZNAČENÍ
- NAVRŽENÉ PŘECHODNÉ DOPRAVNÍ ZNAČENÍ
- STÁVAJÍCÍ PŘECHODNÉ DOPRAVNÍ ZNAČENÍ
- ÚSEK S VÁHOVÝM OMEZENÍM

SITUACE ŠIRŠÍCH VZTAHŮ



ZODPOVĚDNÝ PROJEKTANT:	Richard Peška		 VYZNAČ, s.r.o. Srážná 5113/1, 586 01 Jihlava
VYPRACOVAL:	Tomáš Kalivoda		
KONTROLOVAL:	Lukáš Beránek		
NÁZEV STAVBY:	UZAVÍRKA PŘEJEZDU P7039 - DOPLNĚK okres Žďár nad Sázavou, kraj Vysočina		ČÍSLO ZAKÁZKY:
OBSAH:	Situace dopravně-inženýrských opatření		DATUM: 07/2020 FORMÁT: A3 MĚŘÍTKO: - ÚČEL: RDS
			ČÍSLO PŘÍLOHY: D1 SOUPRAVA: