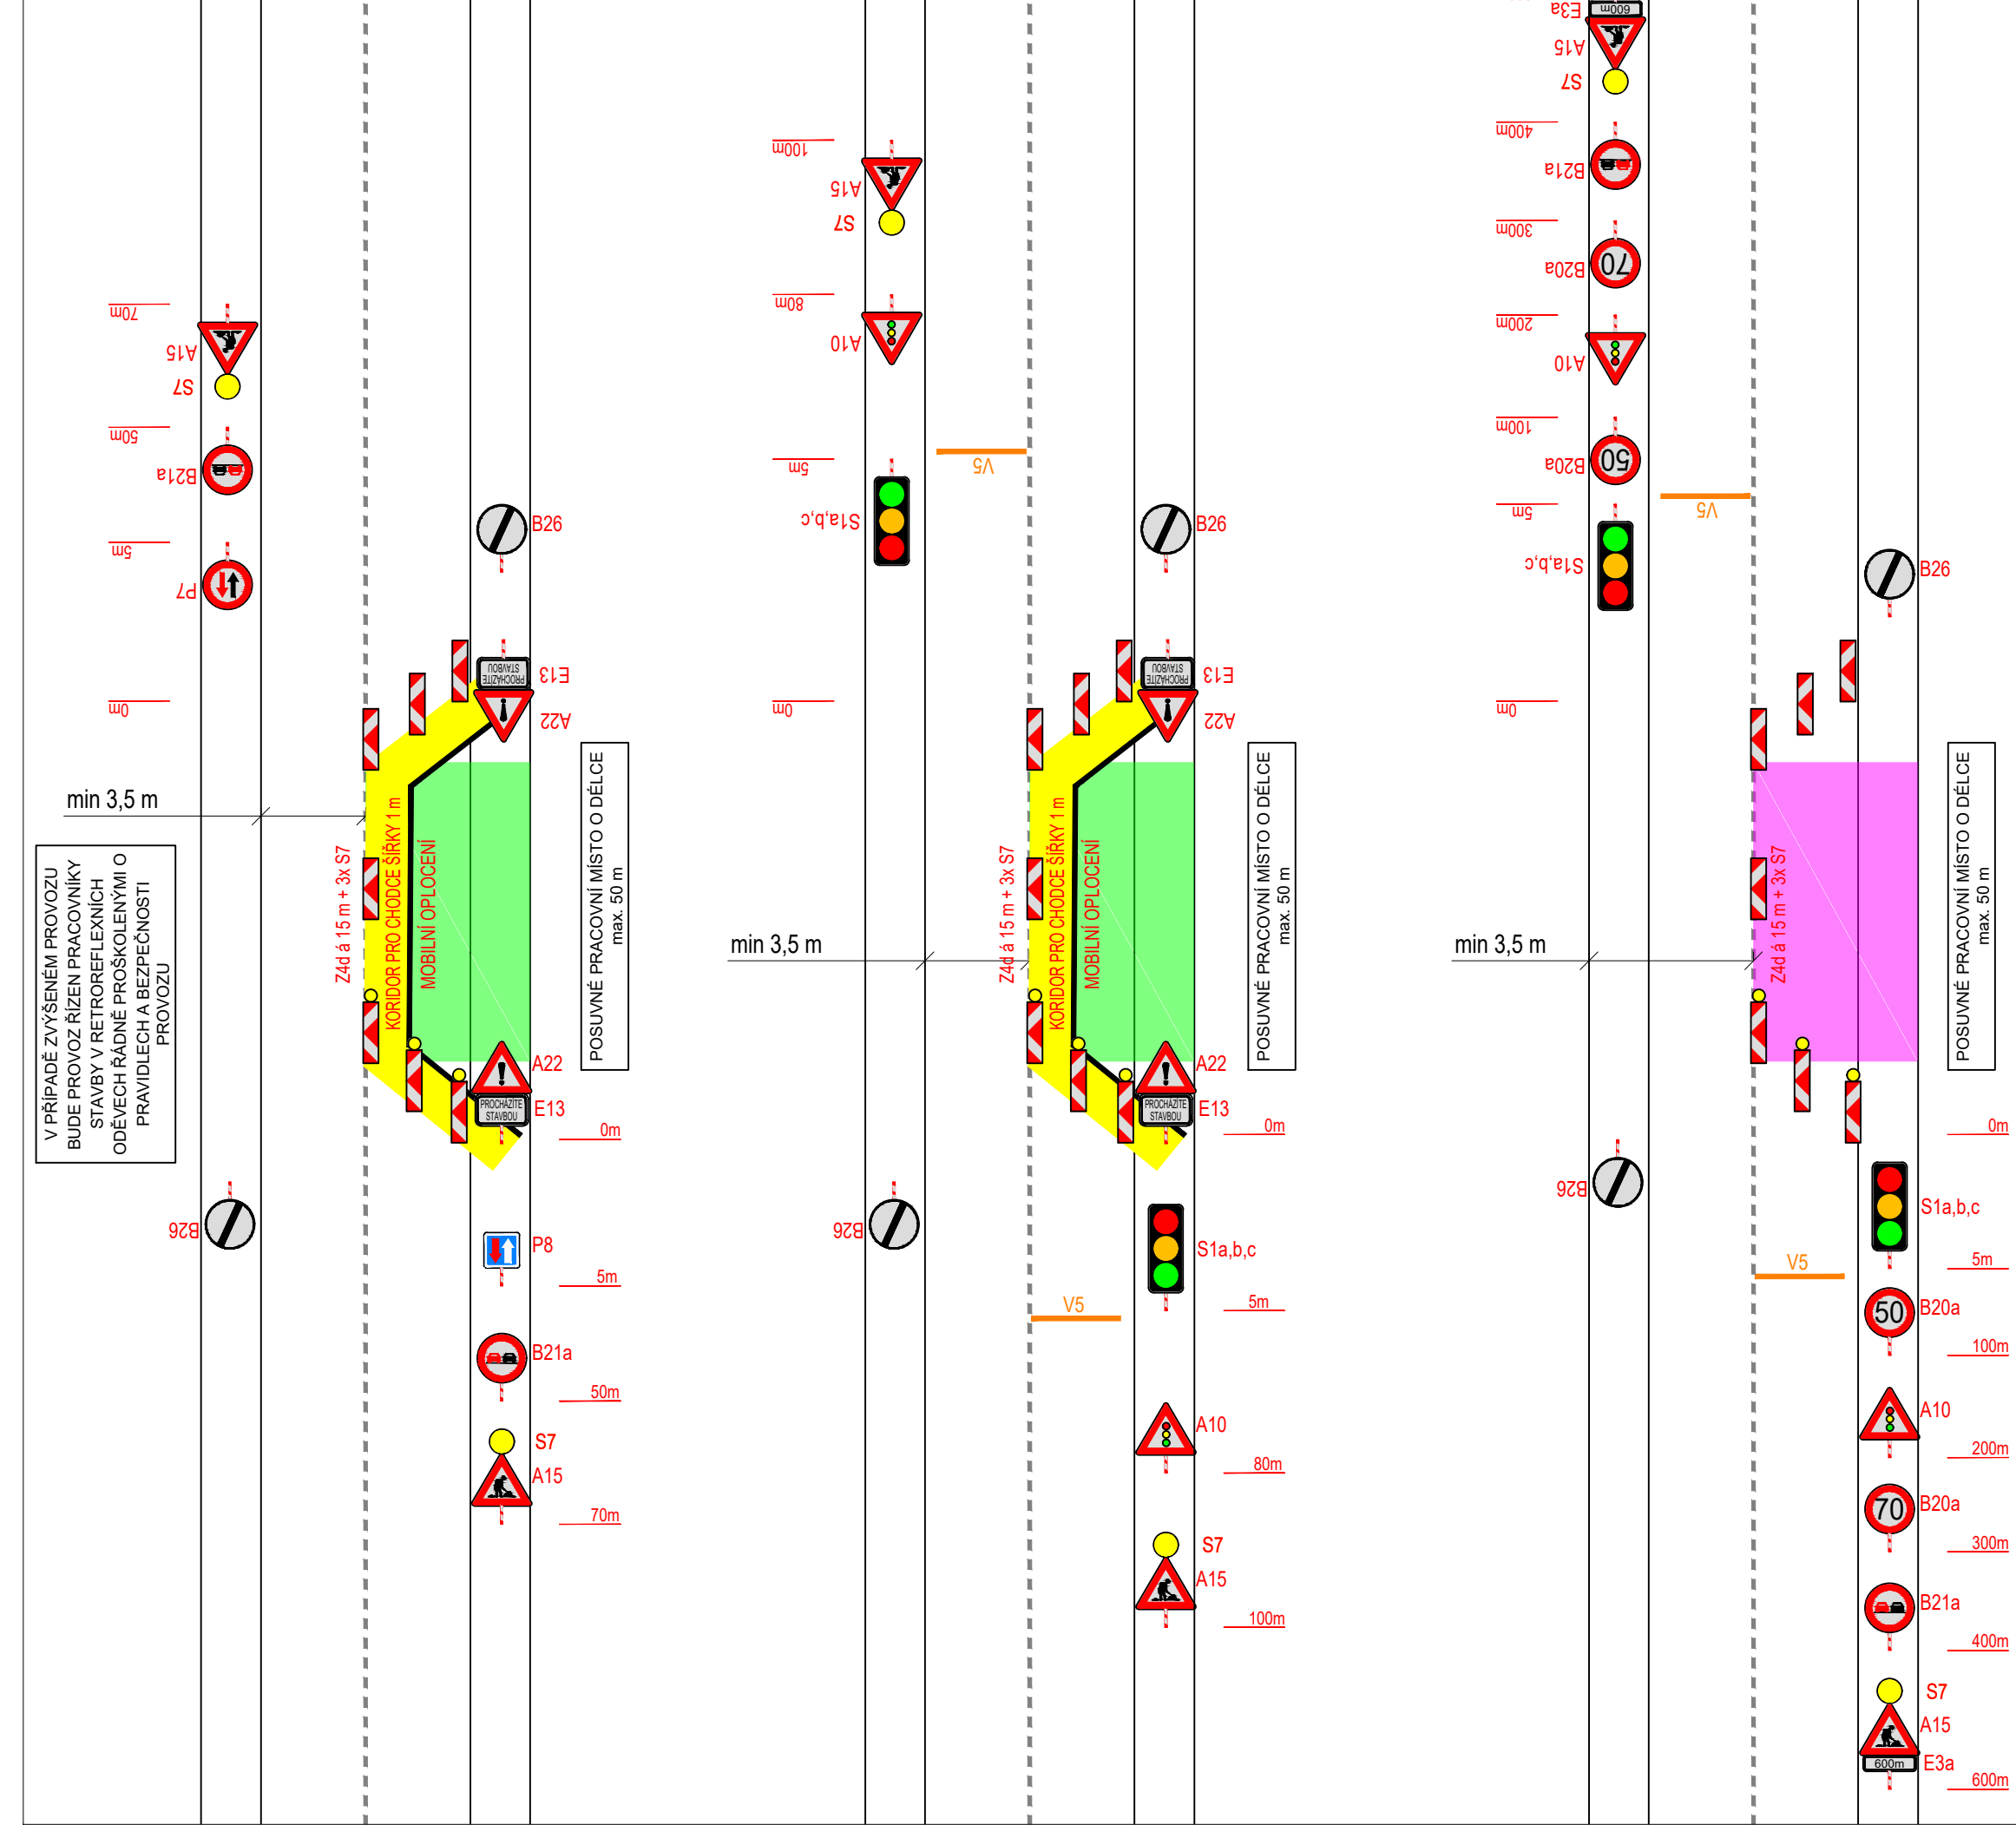


SITUACE POSUVNÉHO PRACOVNÍHO MÍSTA

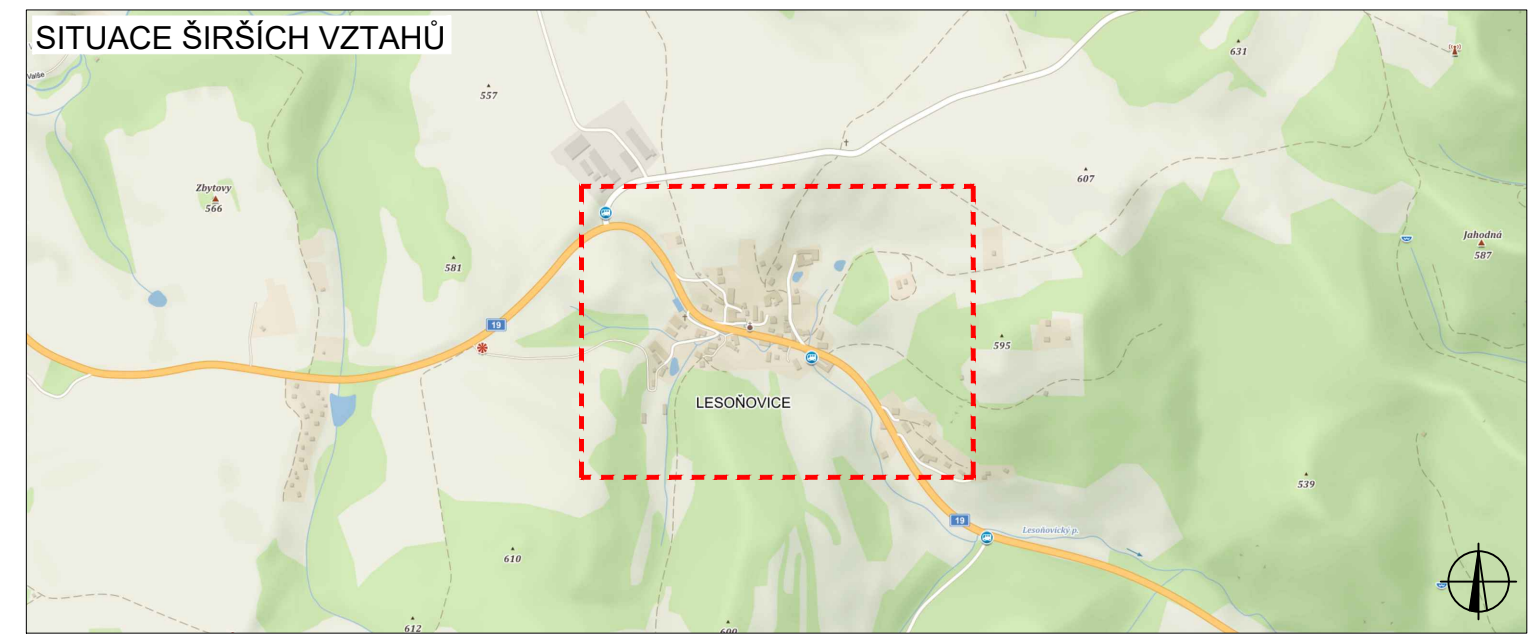


SCHÉMA POSUVNÉHO PRACOVNÍHO MÍSTA



PLATNOST DOKUMENTACE

V ..... dne .....	V ..... dne .....	V ..... dne .....
-------------------	-------------------	-------------------



LEGENDA

	TRVALÉ SVISLÉ DOPRAVNÍ ZNAČENÍ		NAVRŽENÉ PŘECHODNÉ DOPRAVNÍ ZNAČENÍ
	DOČASNĚ ZNEPLATNĚNÉ TRVALÉ DOPRAVNÍ ZNAČENÍ		NOVÝ CHODNÍK
			POSUVNÉ PRACOVNÍ MÍSTO - INSTRVILÁN
			POSUVNÉ PRACOVNÍ MÍSTO - EXTRAVILÁN

ZODPOVĚDNÝ PROJEKTANT:	Richard Peška		
VYPRACOVAL:	Tomáš Kalivoda		
KONTROLOVAL:	Lukáš Beránek		
NÁZEV STAVBY:	NOVOSTAVBA CHODNÍKU LESOŇOVICE okres Žďár nad Sázavou, kraj Vysočina		
ČÍSLO ZAKÁZKY:		DATUM:	07/2020
FORMÁT:		MĚŘÍTKO:	5,5A4
ÚČEL:		ÚČEL:	RDS
ČÍSLO PŘÍLOHY:	1	SOUPRAVA:	