


PLATNOST DOKUMENTACE		
V ..... dne .....	V ..... dne .....	V ..... dne .....

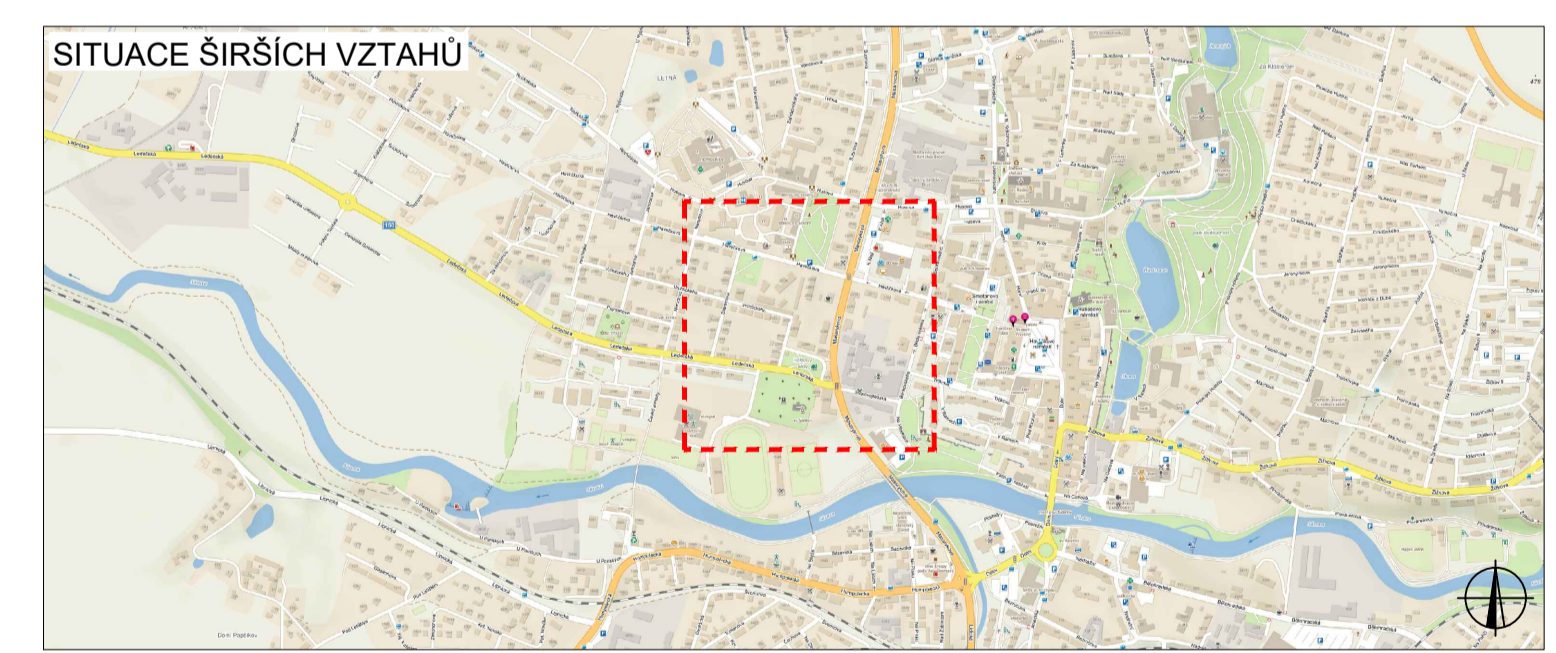

LEGENDA			
	TRVALÉ SVISLÉ DOPRAVNÍ ZNAČENÍ		STÁVIJÍCÍ PŘECHODNÉ DOPRAVNÍ ZNAČENÍ "KANALIZACE PERKNOV"
	DOČASNĚ ZNEPLATNĚNÉ TRVALÉ DOPRAVNÍ ZNAČENÍ		OBJÍZDNÁ TRASA
	NAVRŽENÉ PŘECHODNÉ DOPRAVNÍ ZNAČENÍ		OBJÍZDNÁ TRASA DO 7,5t "KANALIZACE PERKNOV"
			OBJÍZDNÁ TRASA DO 7,5t "KANALIZACE PERKNOV"

ZODPOVĚDNÝ PROJEKTANT:	Richard Peška		<b>VYZNAČ</b> DOPRAVNÍ PRŮMYSL
VYPRACOVAL:	Tomáš Kalivoda		
KONTROLOVAL:	Lukáš Beránek		
NÁZEV STAVBY:	SSZ MASARYKOVA x LEDEČSKÁ, HAVL. BROD okres Havlíčkův Brod, kraj Vysočina	CÍSLO ZAKÁZKY:	07/2020
OBSAH:	Situace dopravně-inženýrských opatření	MÉRITKO:	8x4
		ÚČEL:	RDS
		CÍSLO PŘÍLOHY:	1
		SOUPRAVA:	