


KONEC SILNICE

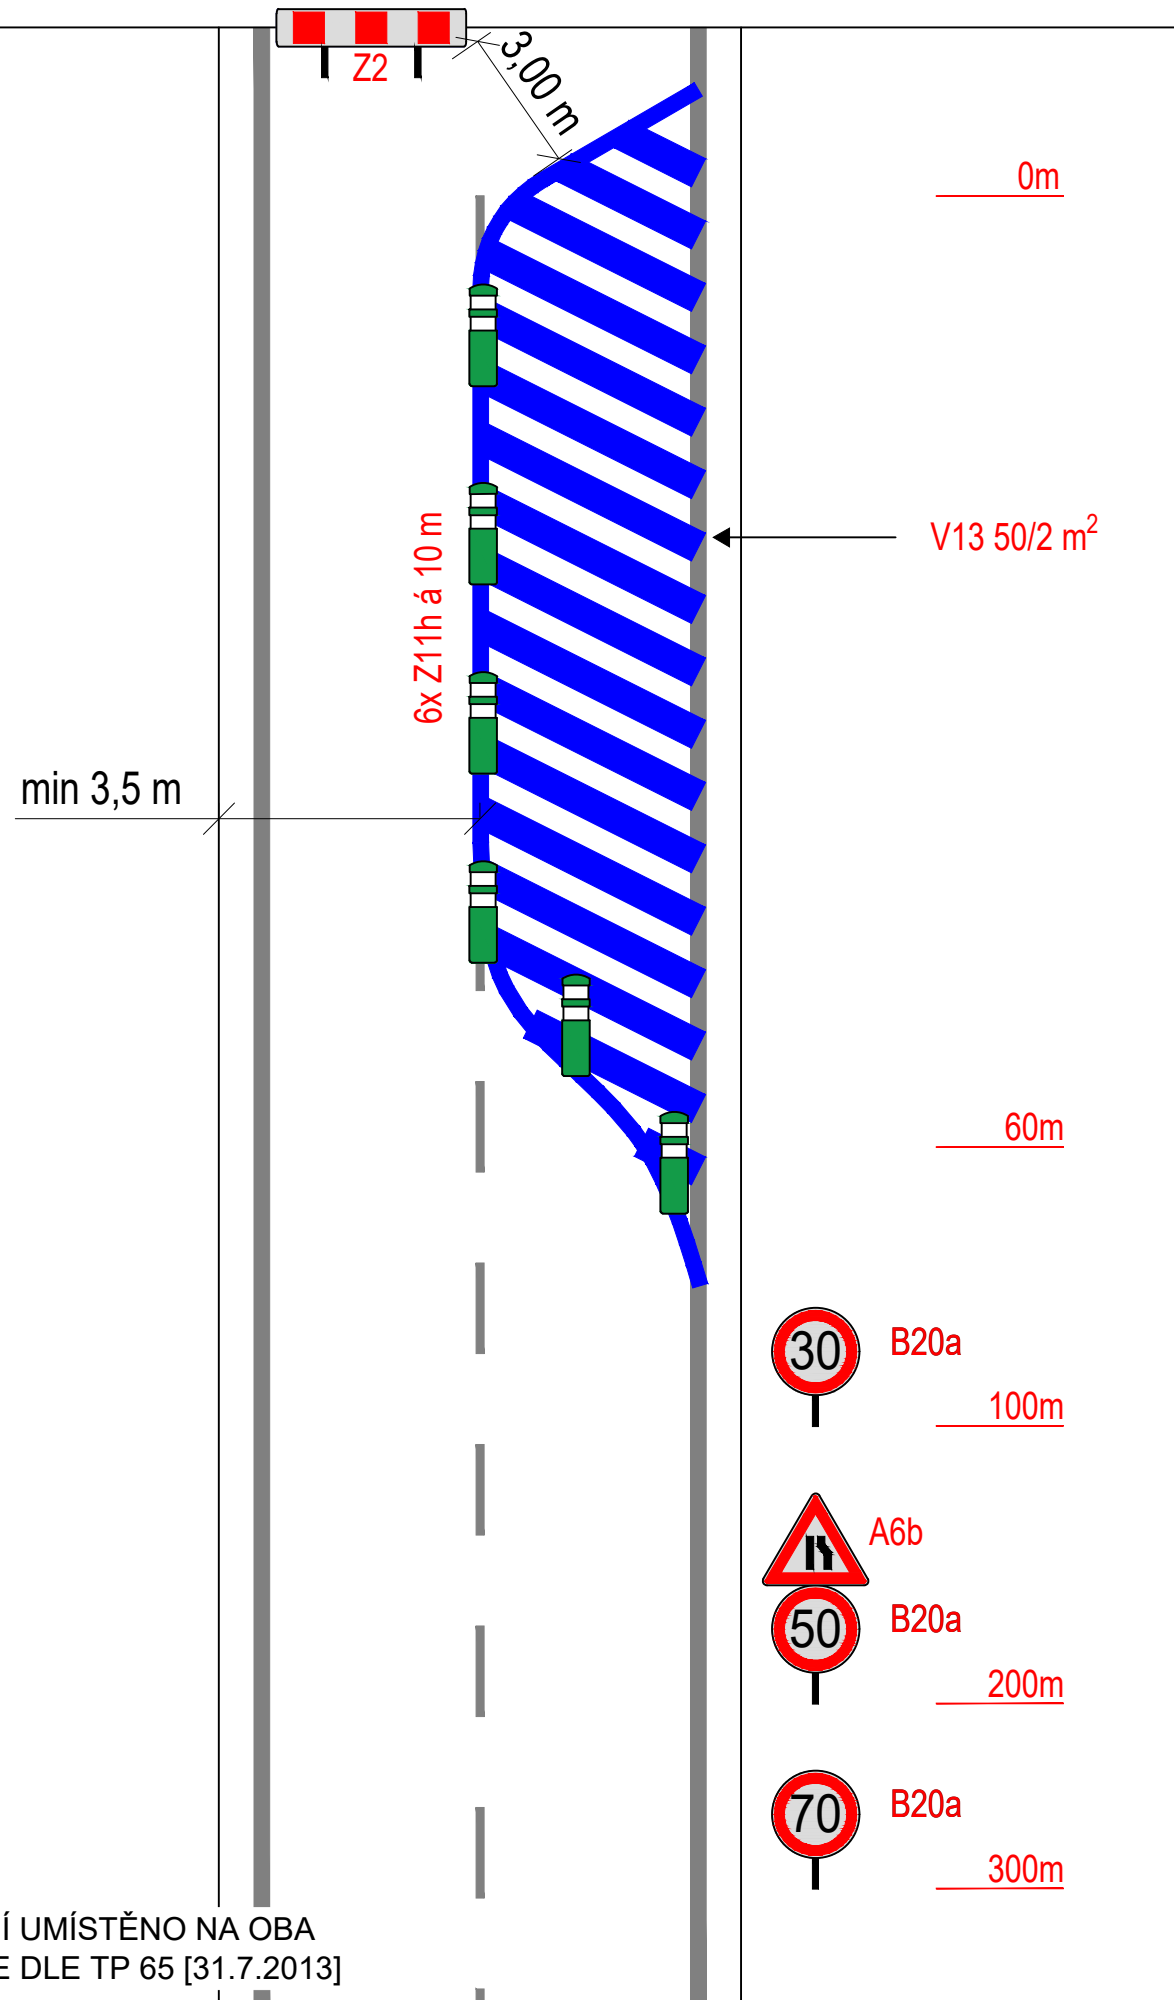

POZN: ZNAČENÍ UMÍSTĚNO NA OBA KONCE SILNICE DLE TP 65 [31.7.2013]


PLATNOST DOKUMENTACE

V dne

V dne

V dne

SITUACE ŠIRŠÍCH VZTAHŮ

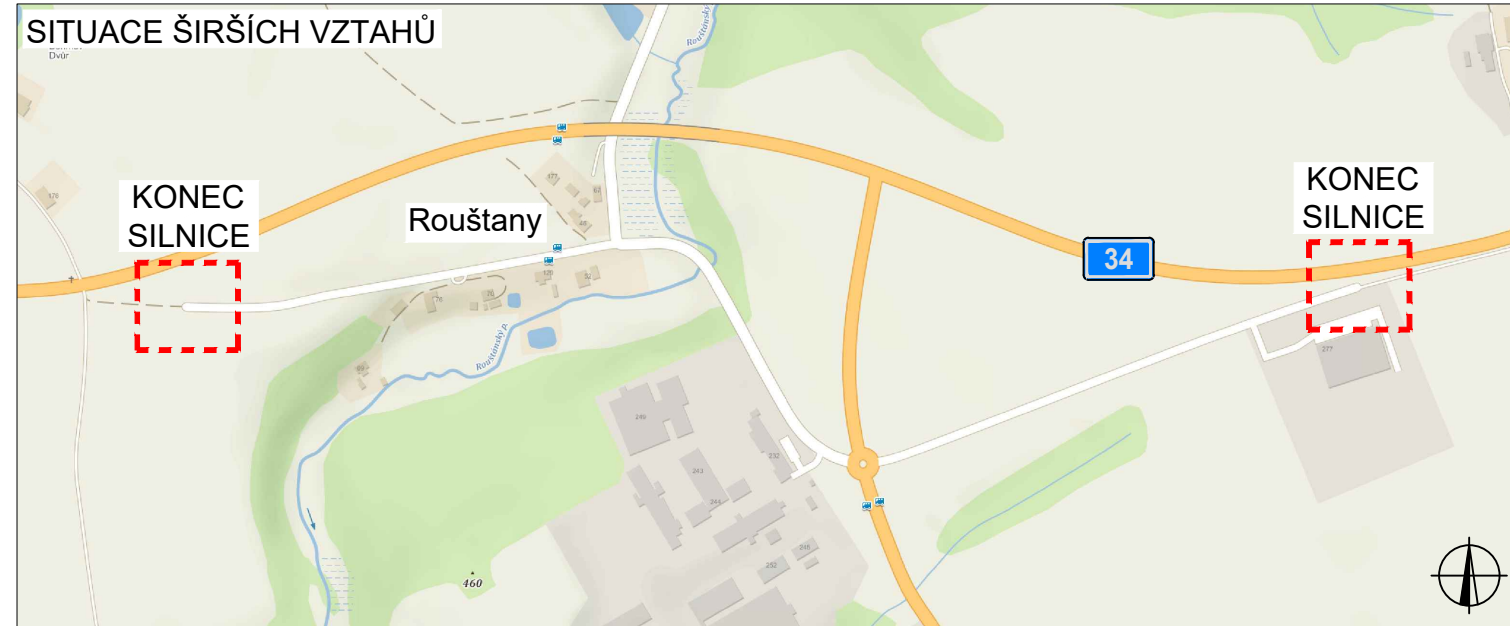

LEGENDA



NAVRŽENÉ TRVALÉ DOPRAVNÍ ZNAČENÍ



NAVRŽENÉ VDZ

| | | | |
|------------------------|---|--|---|
| ZODPOVĚDNÝ PROJEKTANT: | Richard Peška | | VYZNAČ, s.r.o. Srážná 5113/1, 586 01 Jihlava |
| VYPRACOVAL: | Tomáš Kalivoda | | |
| KONTROLOVAL: | Lukáš Beránek | | |
| NÁZEV STAVBY: | I/34 ROUŠTANY, KONCE SILNICE - TDZ okres Havlíčkův Brod, kraj Vysočina | | ČÍSLO ZAKÁZKY: |
| OBSAH: | Situace trvalého dopravního značení | | DATUM: 07/2020 |
| | | | FORMÁT: A3 |
| | | | MĚŘÍTKO: - |
| | | | ÚČEL: RDS |
| | | | ČÍSLO PŘÍLOHY: 1 |
| | | | SOUPRAVA: |