


Schéma pro označení pracovního místa při provádění výkopů. Mezi pracovními místy bude dostatečně dlouhý úsek, minimálně dvojnásobná délka uzavřeného úseku. Vždy bude umožněn přístup k nemovitostem. Veškeré otevřené výkopy budou vhodným způsobem ohraničeny. Schéma se semaforem bude použito ve zvláště nepřehledných úsecích.



PLATNOST DOKUMENTACE

V dne	V dne	V dne
-------------------	-------------------	-------------------

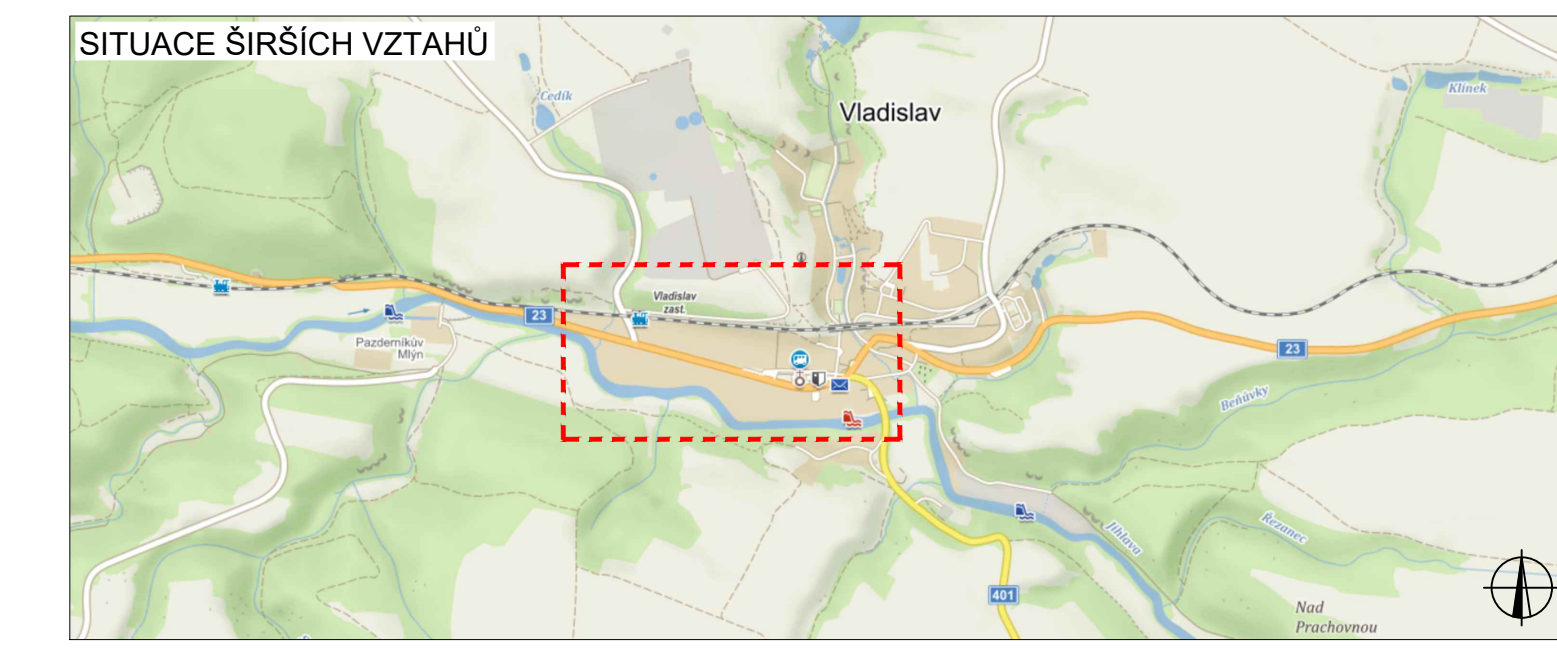

LEGENDA

	TRVALÉ SVISLÉ DOPRAVNÍ ZNAČENÍ		TRASA VÝKOPU KABELU V CHODNÍKU
	DOČASNĚ ZNEPLATNĚNÉ TRVALÉ DOPRAVNÍ ZNAČENÍ		UZAVŘENÝ ÚSEK
	NAVŘZENÉ PŘECHODNÉ DOPRAVNÍ ZNAČENÍ		TRASA POSUVNÉHO PRACOVNÍHO MÍSTA
			RÍZENÝ PROTĚK

ZODPOVĚDNÝ PROJEKTANT:	Richard Peška		 VYZNAČ, s.r.o. Srbské 5113/1, 586 01 Jihlava
VYPRACOVAL:	Tomáš Kalivoda		
KONTROLOVAL:	Lukáš Beránek		
NÁZEV STAVBY:	REKONSTRUKCE CHODNÍKU OBCE VLADISLAV VČETNĚ NN okres Třebíč, kraj Vysočina		ČÍSLO ZAKÁZKY:
OBSAH:	Situace dopravně-inženýrských opatření		ČÍSLO PŘÍLOHY:
			SOUPRAVA:
			1