


PLATNOST DOKUMENTACE

V dne	V dne	V dne
-------------------	-------------------	-------------------

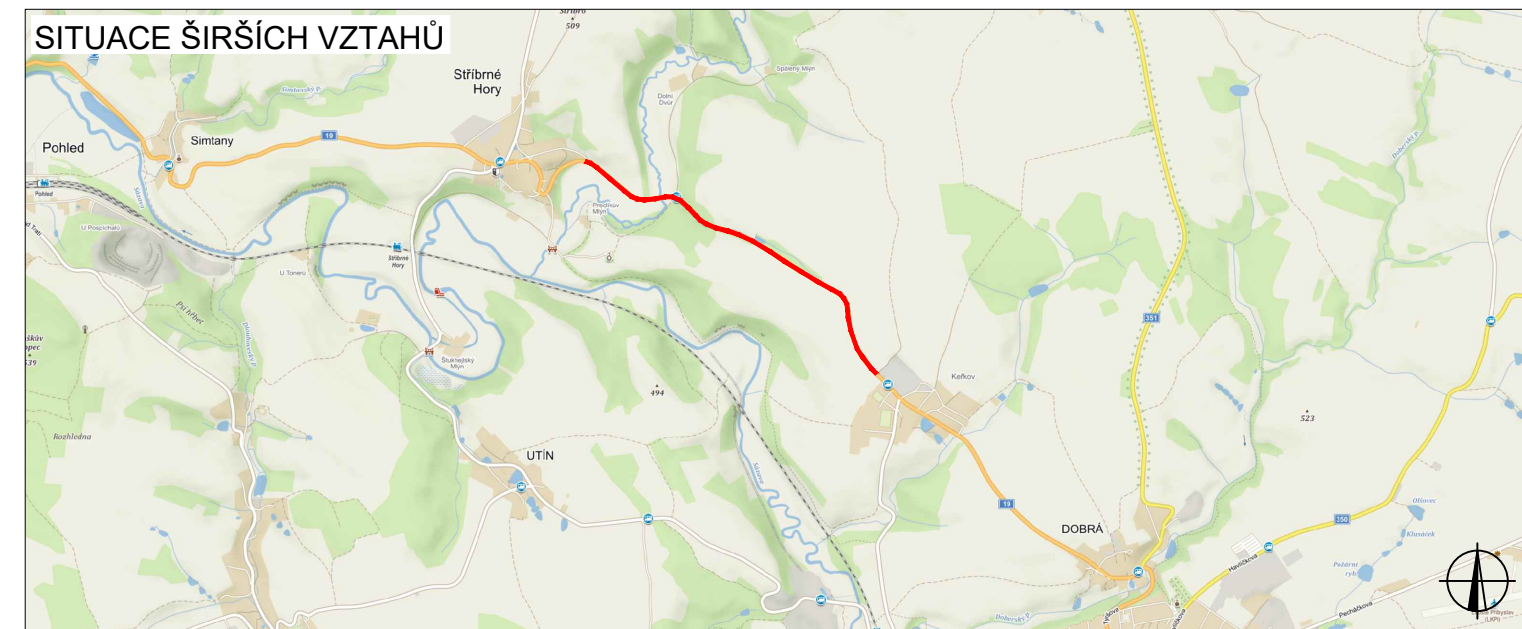

LEGENDA

	TRVALÉ SVISLÉ DOPRAVNÍ ZNAČENÍ		NAVŘZENÉ PŘECHODNÉ DOPRAVNÍ ZNAČENÍ
	DOČASNĚ ZNEPLATNĚNÉ TRVALÉ DOPRAVNÍ ZNAČENÍ		

ZODPOVĚDNÝ PROJEKTANT:	Richard Peška				
VYPRACOVAL:	Tomáš Kalivoda				
KONTROLOVAL:	Lukáš Beránek				
NÁZEV STAVBY:	I/19 STŘÍBRNÉ HORY - KEŘKOV okres Havlíčkův Brod, kraj Vysočina		ČÍSLO ZAKÁZKY:		
OBSAH:	Situace dopravně-inženýrských opatření		DATUM:	09/2020	
			FORMÁT:	2,5A4	
		MĚŘITKO:	-	ČÍSLO PŘÍLOHY:	1
		ÚČEL:	RDS	SOUPRAVA:	

VYZNAČ, s.r.o.
Srážná 5113/1, 586 01 Jihlava