


SITUACE DIO - PORUCHA NA VOZOVCE Č.1

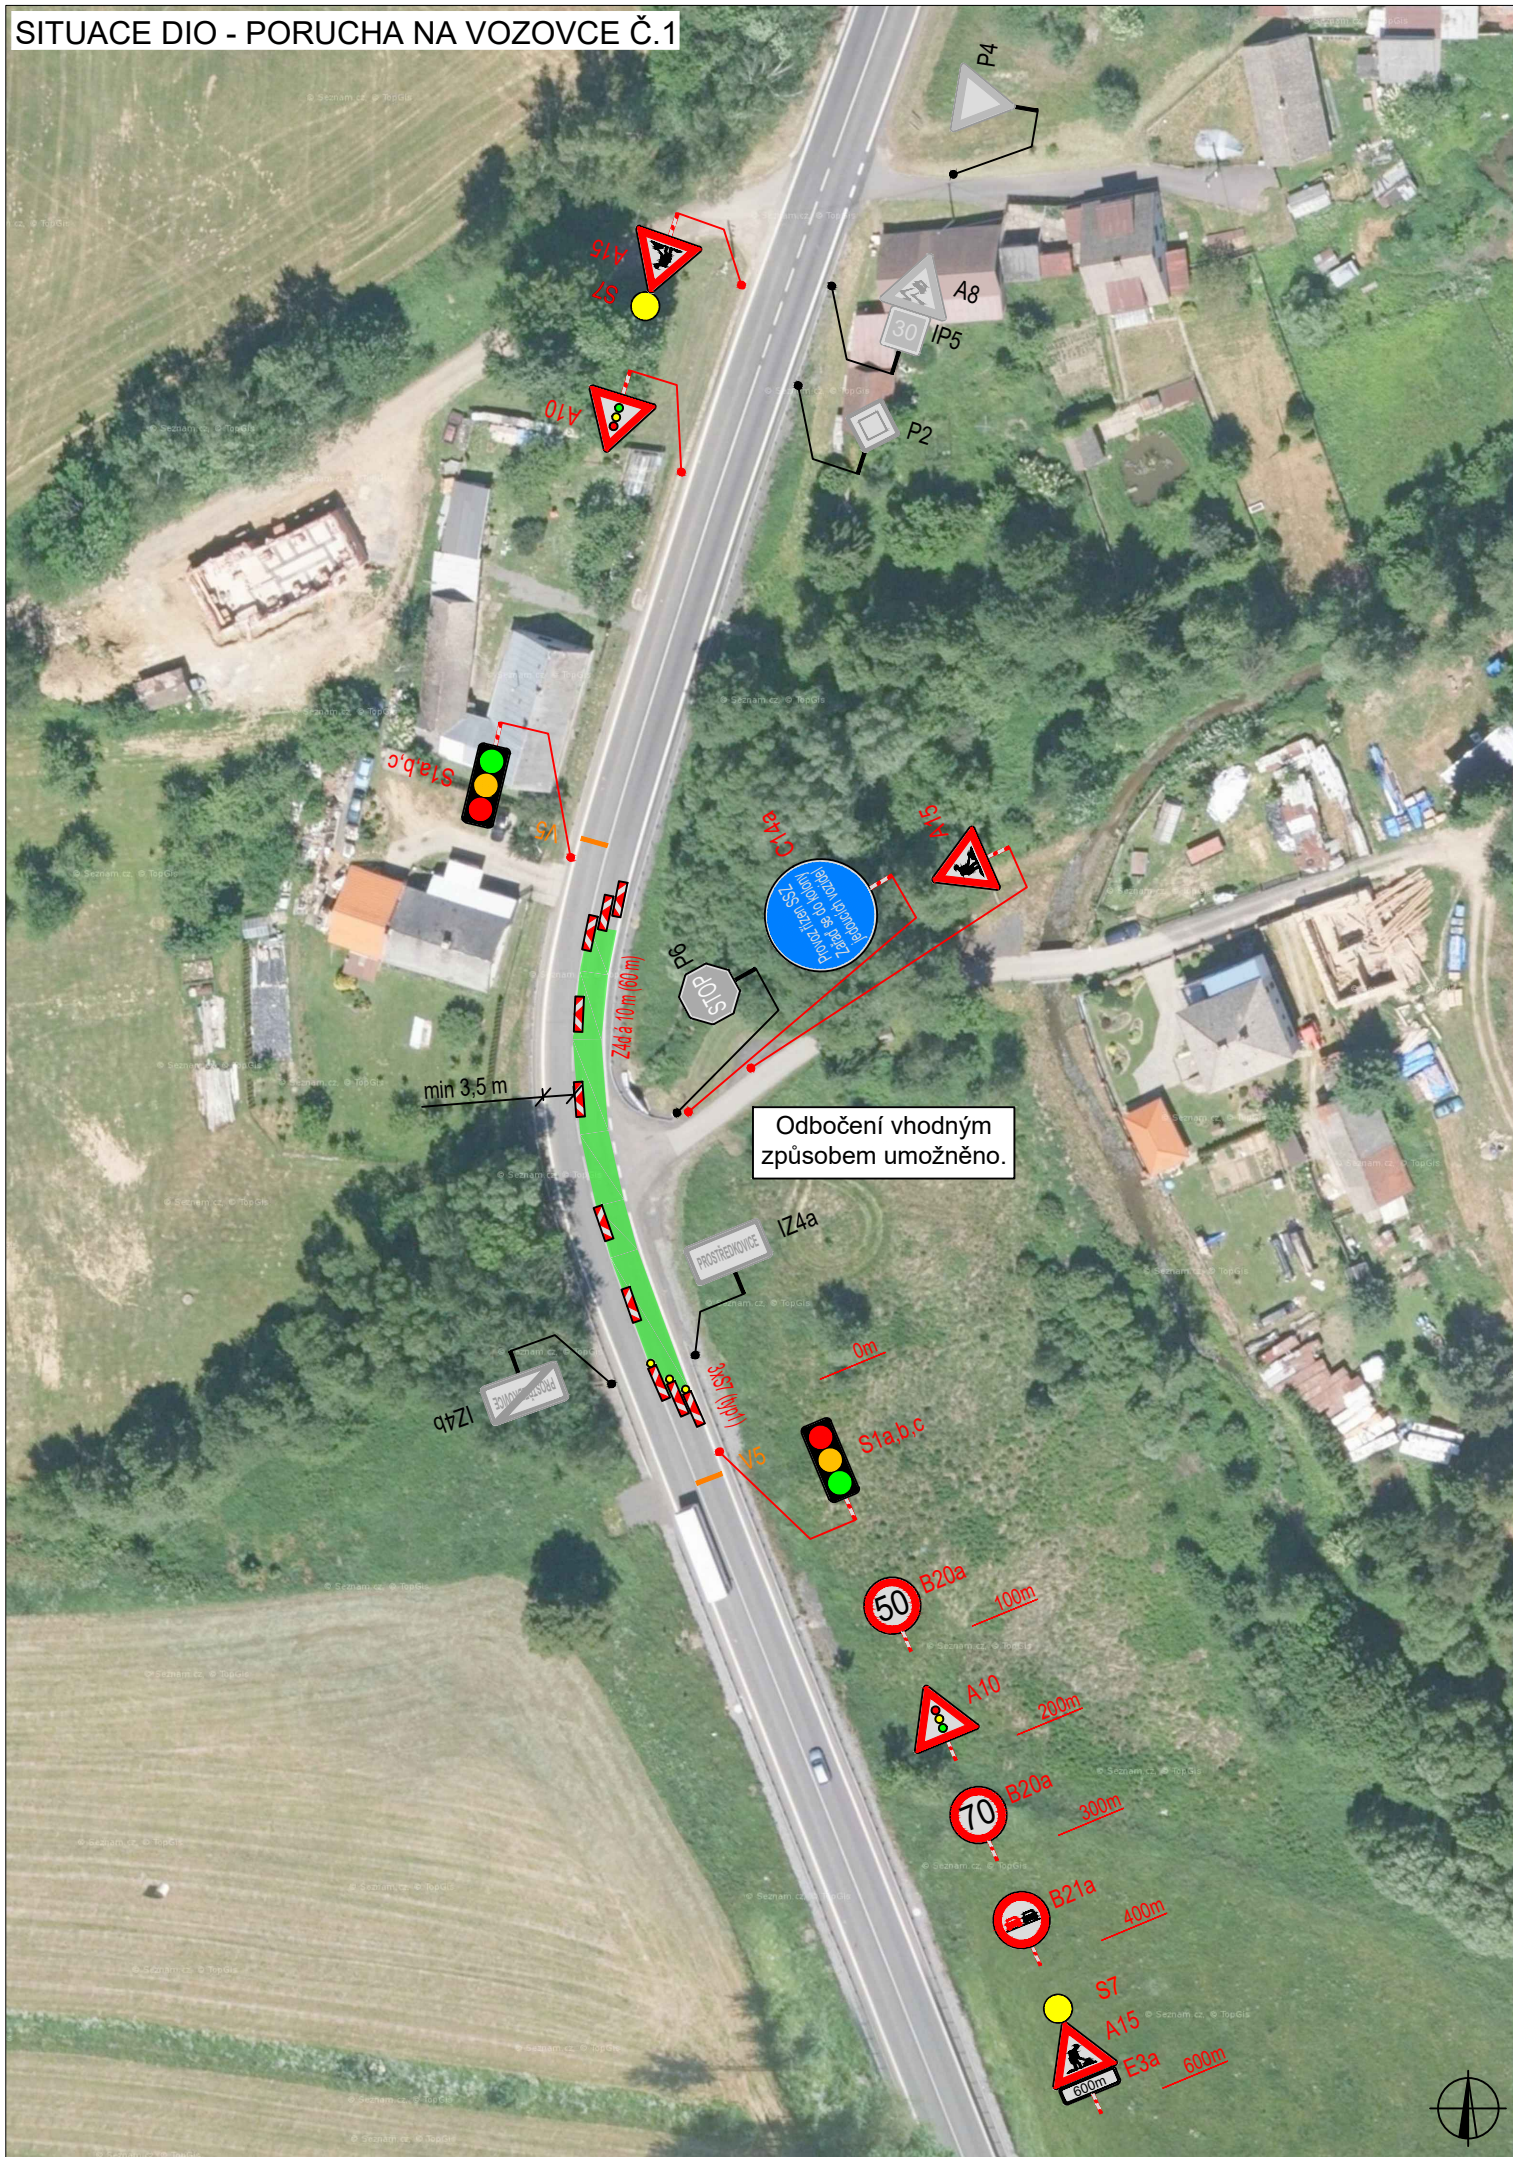


PLATNOST DOKUMENTACE

V ..... dne .....

V ..... dne .....

V ..... dne .....

SITUACE ŠIRŠÍCH VZTAHŮ

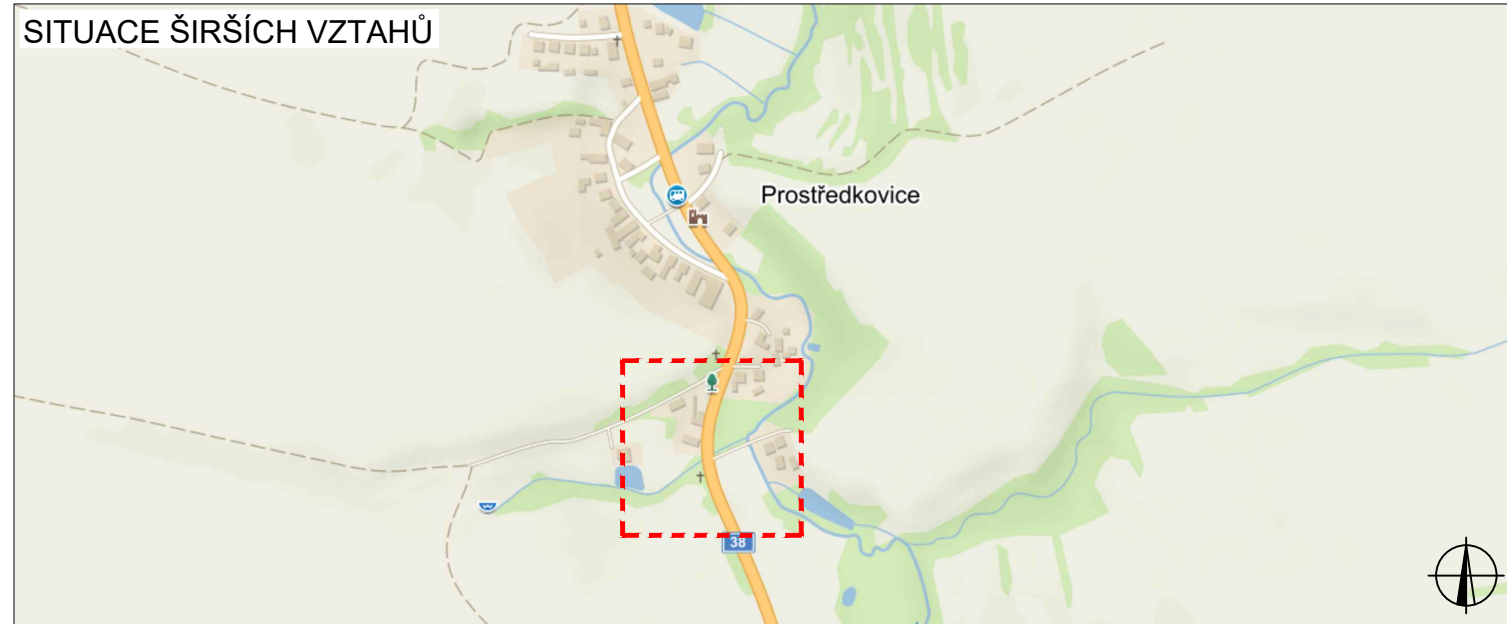

LEGENDA



TRVALÉ SVISLÉ  
DOPRAVNÍ ZNAČENÍ



NAVRŽENÉ PŘECHODNÉ  
DOPRAVNÍ ZNAČENÍ



DOČASNĚ ZNEPLATNĚNÉ  
TRVALÉ DOPRAVNÍ ZNAČENÍ



PRACOVNÍ MÍSTO

ZODPOVĚDNÝ PROJEKTANT:	Richard Peška		
VYPRACOVAL:	Tomáš Kalivoda		
KONTROLOVAL:	Lukáš Beránek		
NÁZEV STAVBY:	I/38 JIHLAVA - STONAŘOV, REKLAMAČNÍ OPRAVA POVRCHU I/38, OBEC PROSTŘEDKOVICE - PORUCHA VOZOVKY Č.1 okres Jihlava, kraj Vysočina		ČÍSLO ZAKÁZKY: DATUM: 09/2020 FORMÁT: A3
OBSAH:	Situace dopravně-inženýrských opatření		MĚŘÍTKO: - ÚČEL: RDS
			ČÍSLO PŘÍLOHY: 1 SOUPRAVA:



VYZNAČ, s.r.o.  
Srážná 5113/1, 586 01 Jihlava

