

SITUACE DIO


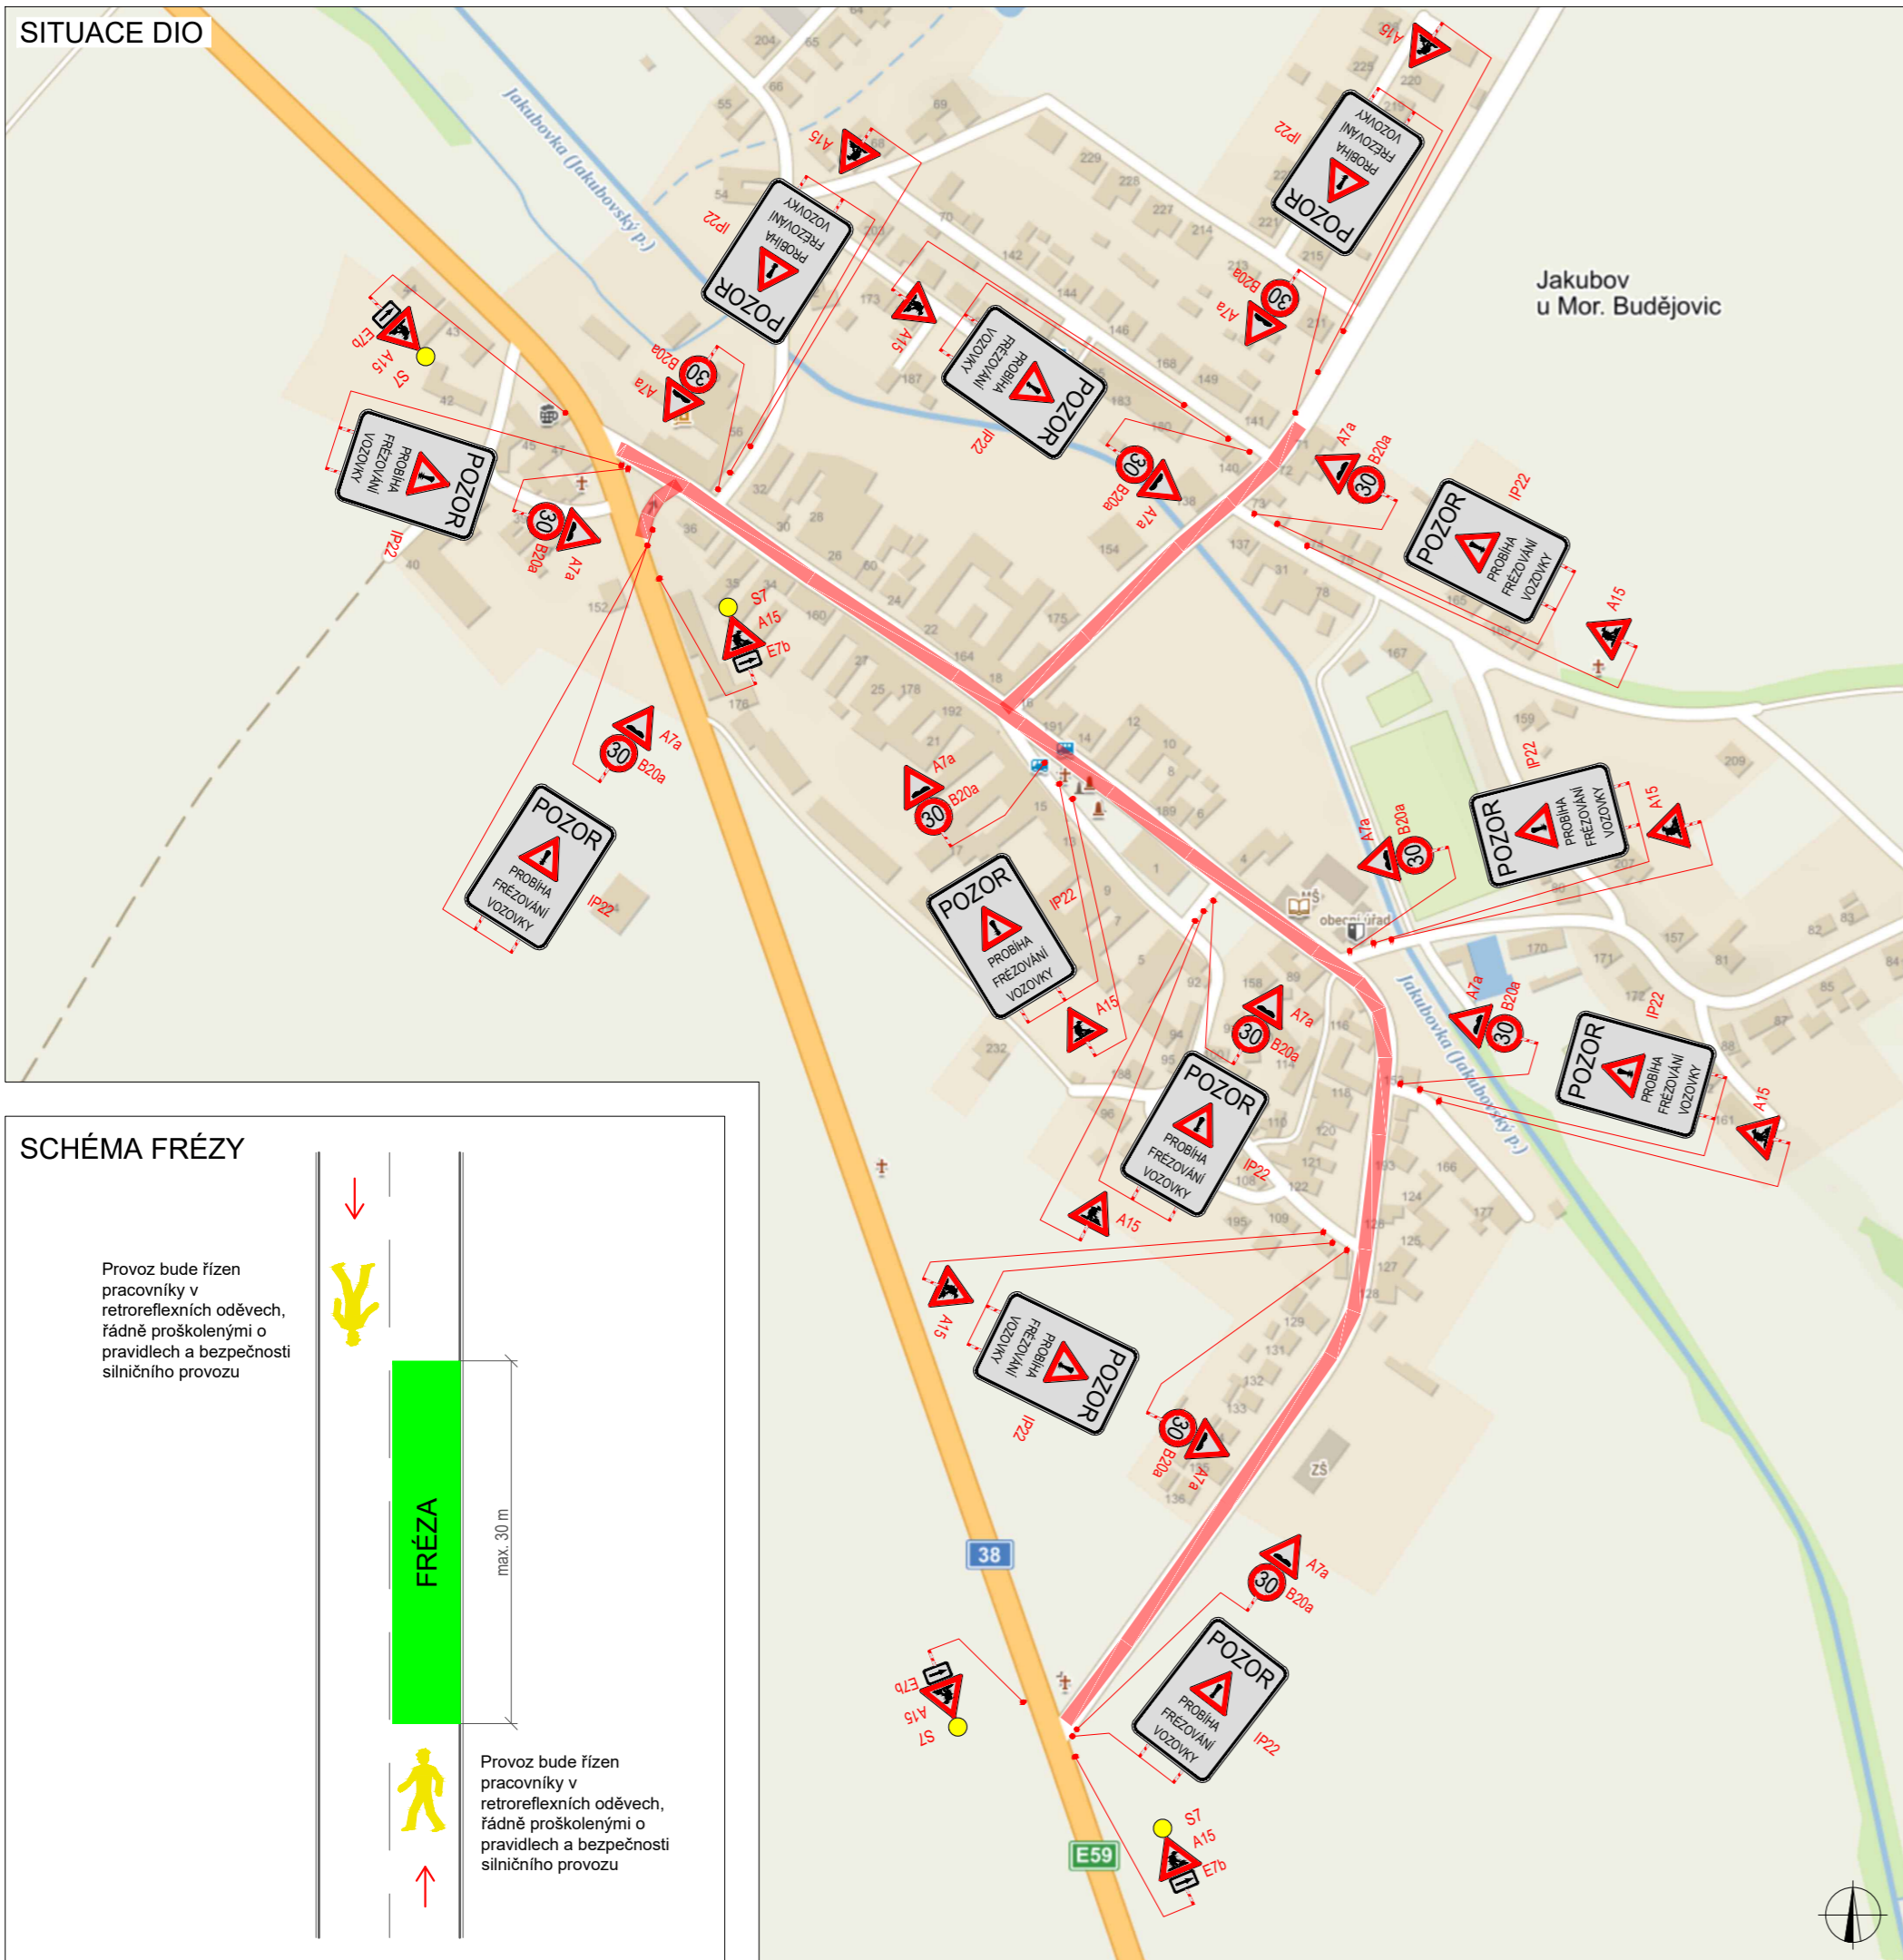


SCHÉMA POSUVNÉHO PRACOVNÍHO MÍSTA V CELÉM ÚSEKU FRÉZOVÁNÍ

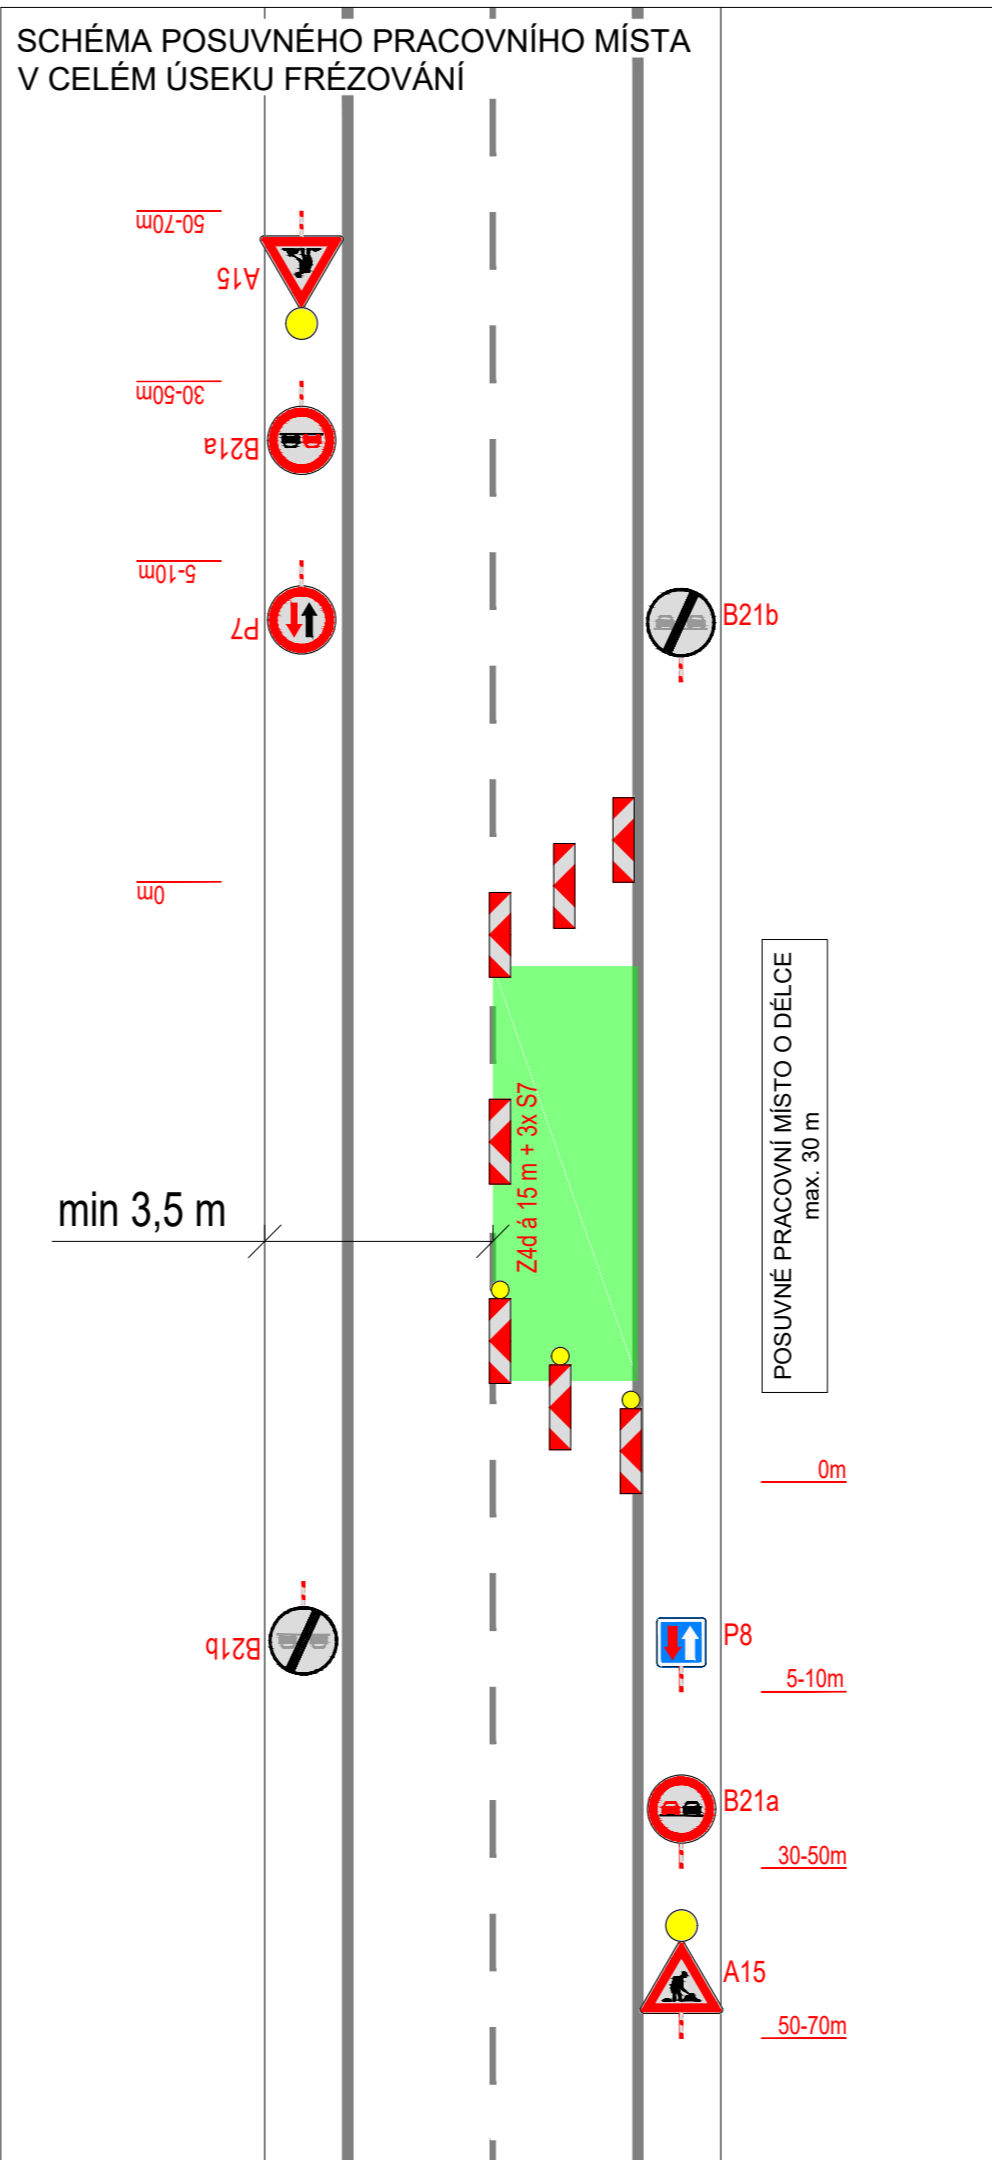

PLATNOST DOKUMENTACE

V ..... dne .....	V ..... dne .....	V ..... dne .....
-------------------	-------------------	-------------------


SITUACE ŠIRŠÍCH VZTAHŮ



LEGENDA

	TRVALÉ SVISLÉ DOPRAVNÍ ZNAČENÍ		NAVŘENÉ PŘECHODNÉ DOPRAVNÍ ZNAČENÍ
	DOČASNĚ ZNEPLATNĚNÉ TRVALÉ DOPRAVNÍ ZNAČENÍ		ÚSEK FRÉZOVÁNÍ

SCHÉMA FRÉZY

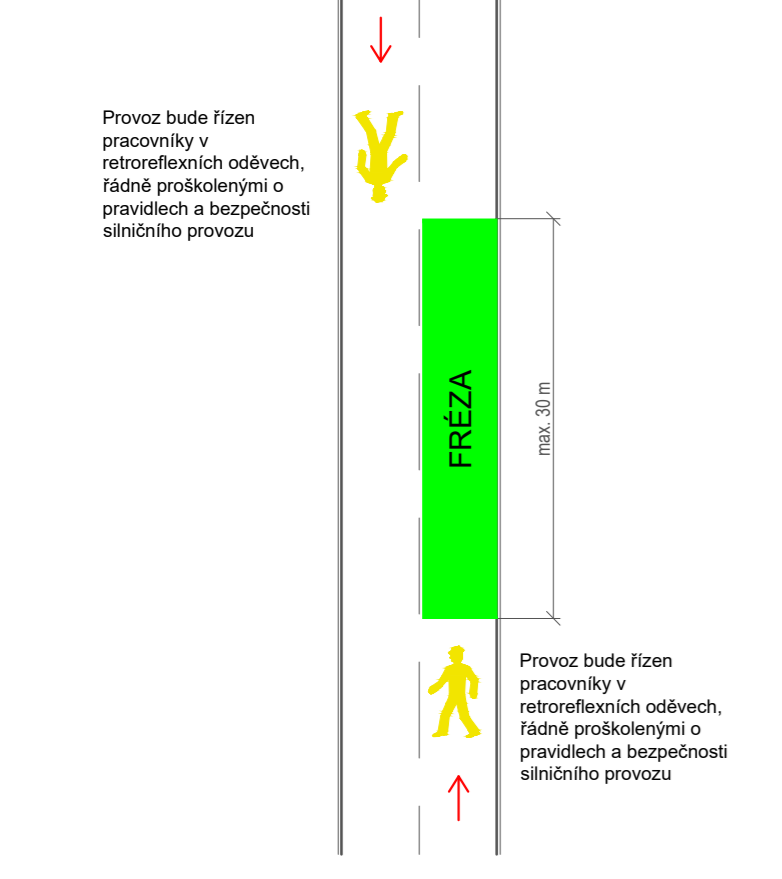



ZODPOVĚDNÝ PROJEKTANT:	Richard Peška		
VYPRACOVAL:	Tomáš Kalivoda		
KONTROLOVAL:	Lukáš Beránek		
NÁZEV STAVBY:	Kanalizační a vodovodní přípojka - fréza Jakubov u Mor. Budějovic		ČÍSLO ZAKÁZKY:
OBSAH:	Situace dopravně-inženýrských opatření		DATUM: 09/2020
			FORMÁT: 3A4
			MĚŘÍTKO: -
			ÚČEL: RDS
			ČÍSLO PŘÍLOHY: 1
			SOUPRAVA:



VYZNAČ, s.r.o.  
Srážná 5113/1, 586 01 Jihlava

ČÍSLO PŘÍLOHY: 1

SITUACE DIO

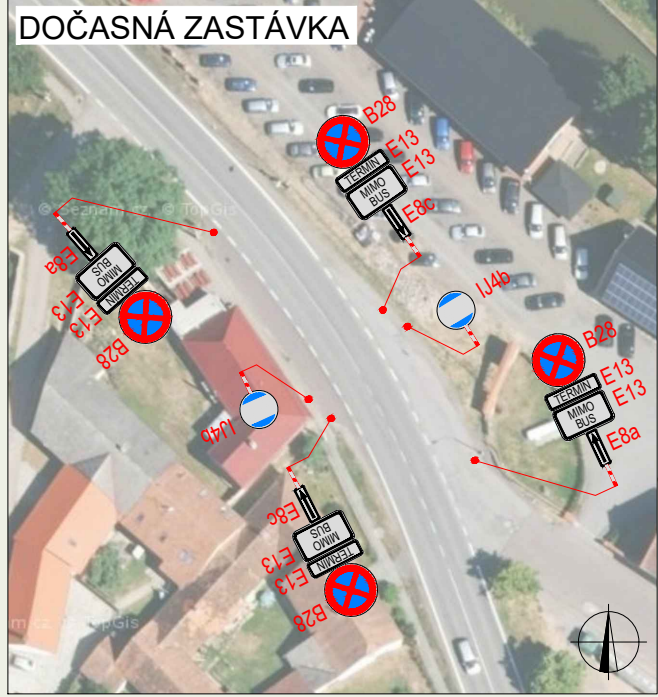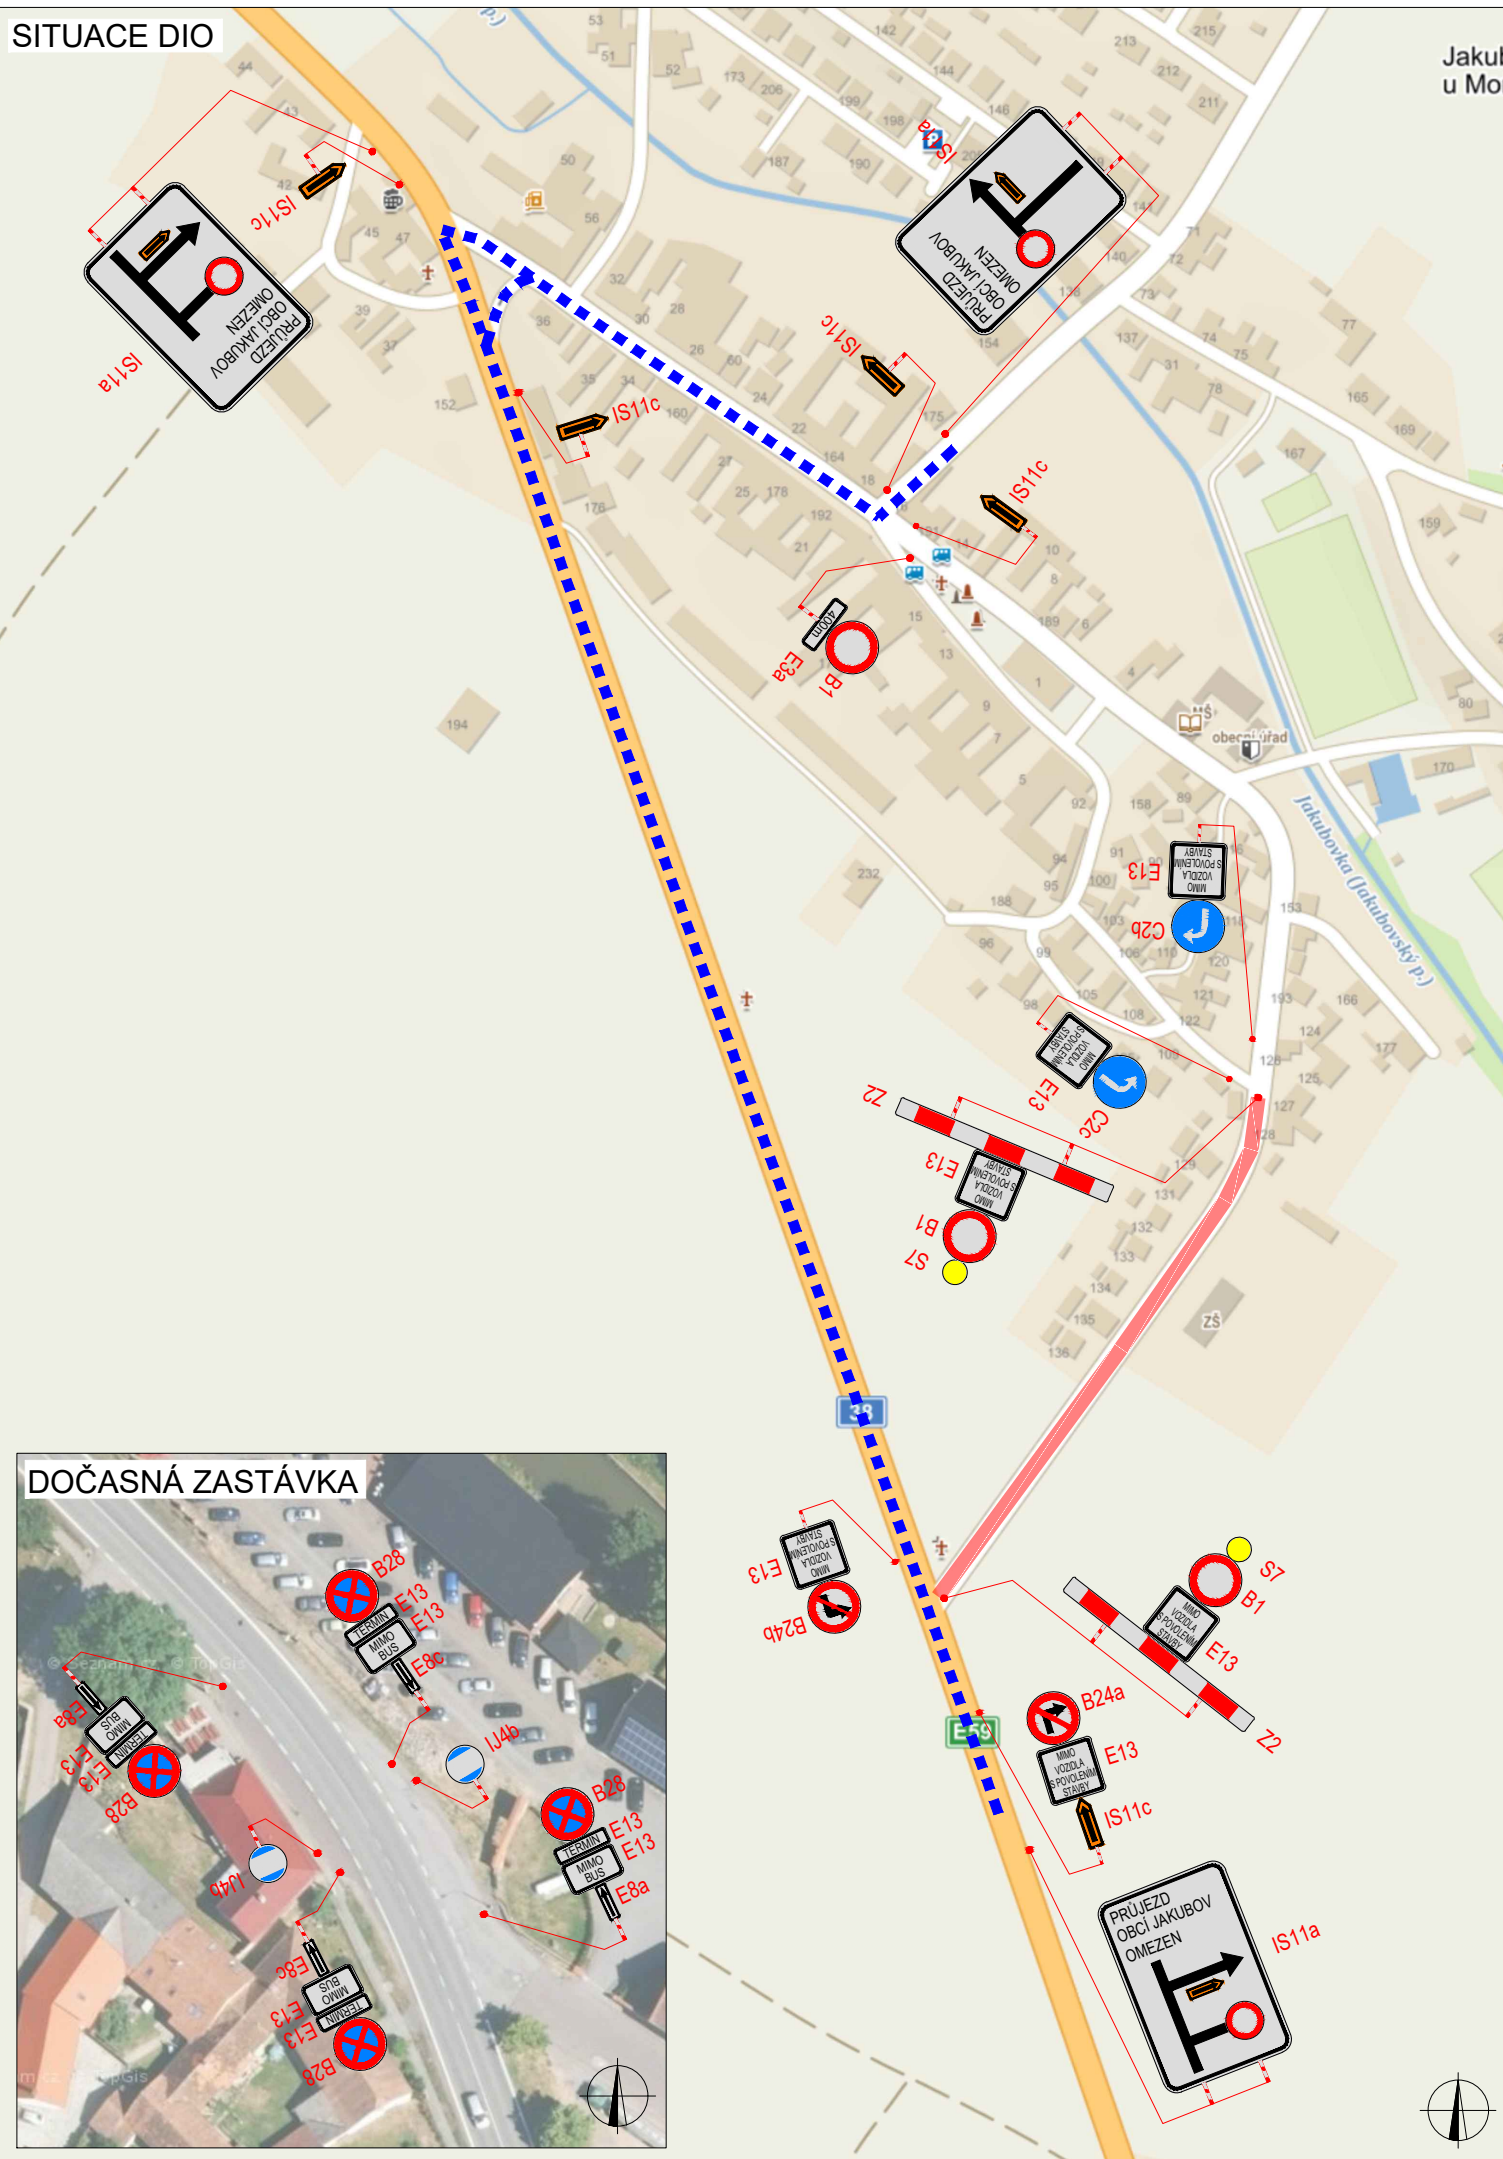


PLATNOST DOKUMENTACE

V ..... dne .....

V ..... dne .....

V ..... dne .....

SITUACE ŠIRŠÍCH VZTAHŮ

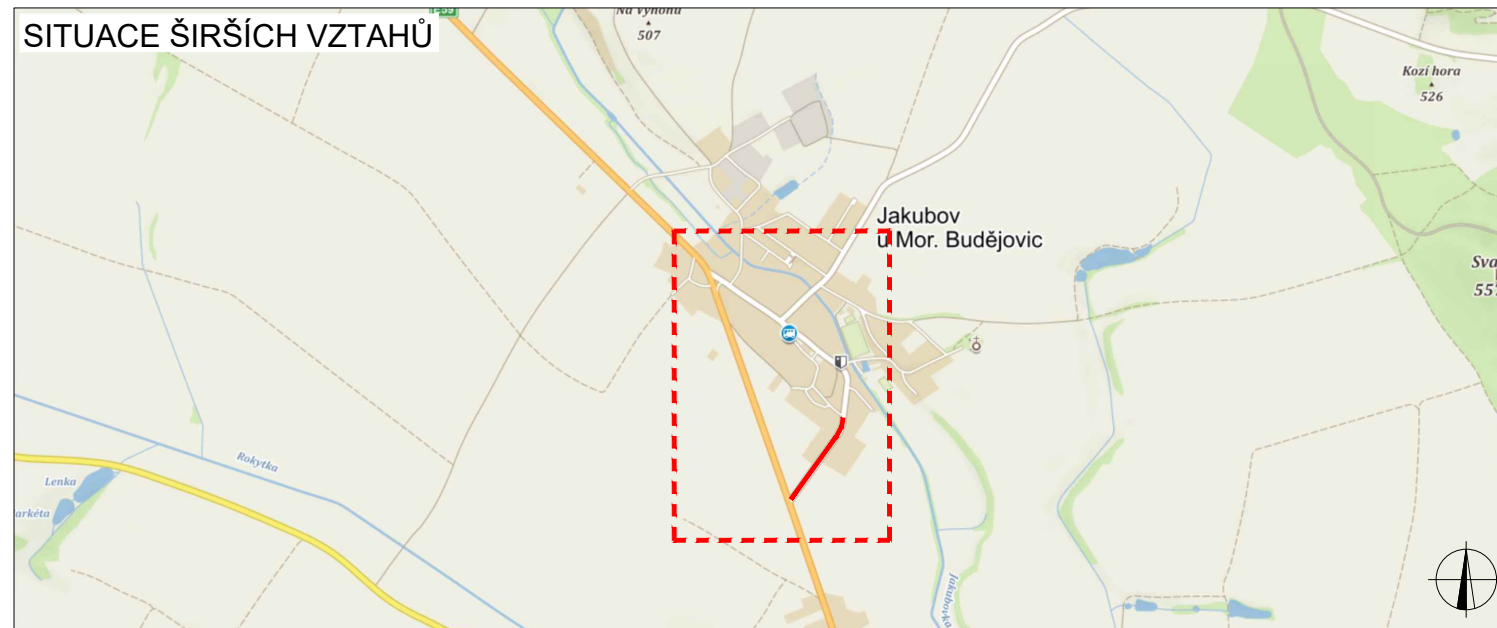

LEGENDA



TRVALÉ SVISLÉ  
DOPRAVNÍ ZNAČENÍ



NAVRŽENÉ PŘECHODNÉ  
DOPRAVNÍ ZNAČENÍ





DOČASNĚ ZNEPLATNĚNÉ  
TRVALÉ DOPRAVNÍ ZNAČENÍ



UZAVŘENÝ ÚSEK  
OBJÍZDNÁ TRASA

ZODPOVĚDNÝ PROJEKTANT:	Richard Peška		  VYZNAČ, s.r.o. Srážná 5113/1, 586 01 Jihlava
VYPRACOVAL:	Tomáš Kalivoda		
KONTROLOVAL:	Lukáš Beránek		
NÁZEV STAVBY:	Kanalizační a vodovodní přípojka - etapa I Jakubov u Mor. Budějovic		ČÍSLO ZAKÁZKY:
OBSAH:	Situace dopravně-inženýrských opatření		DATUM: 09/2020
			FORMÁT: A3
			MĚŘITKO: -
			ÚČEL: RDS
			ČÍSLO PŘÍLOHY: 2
			SOUPRAVA:


SITUACE DIO

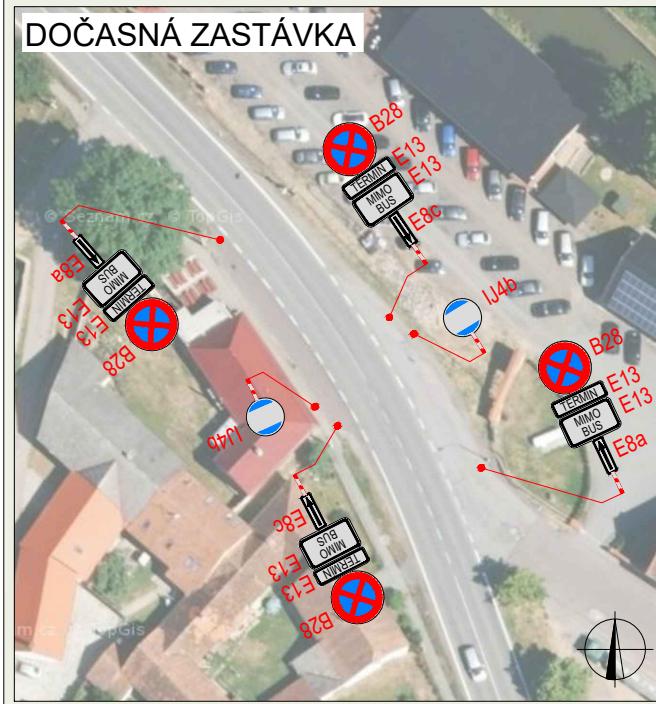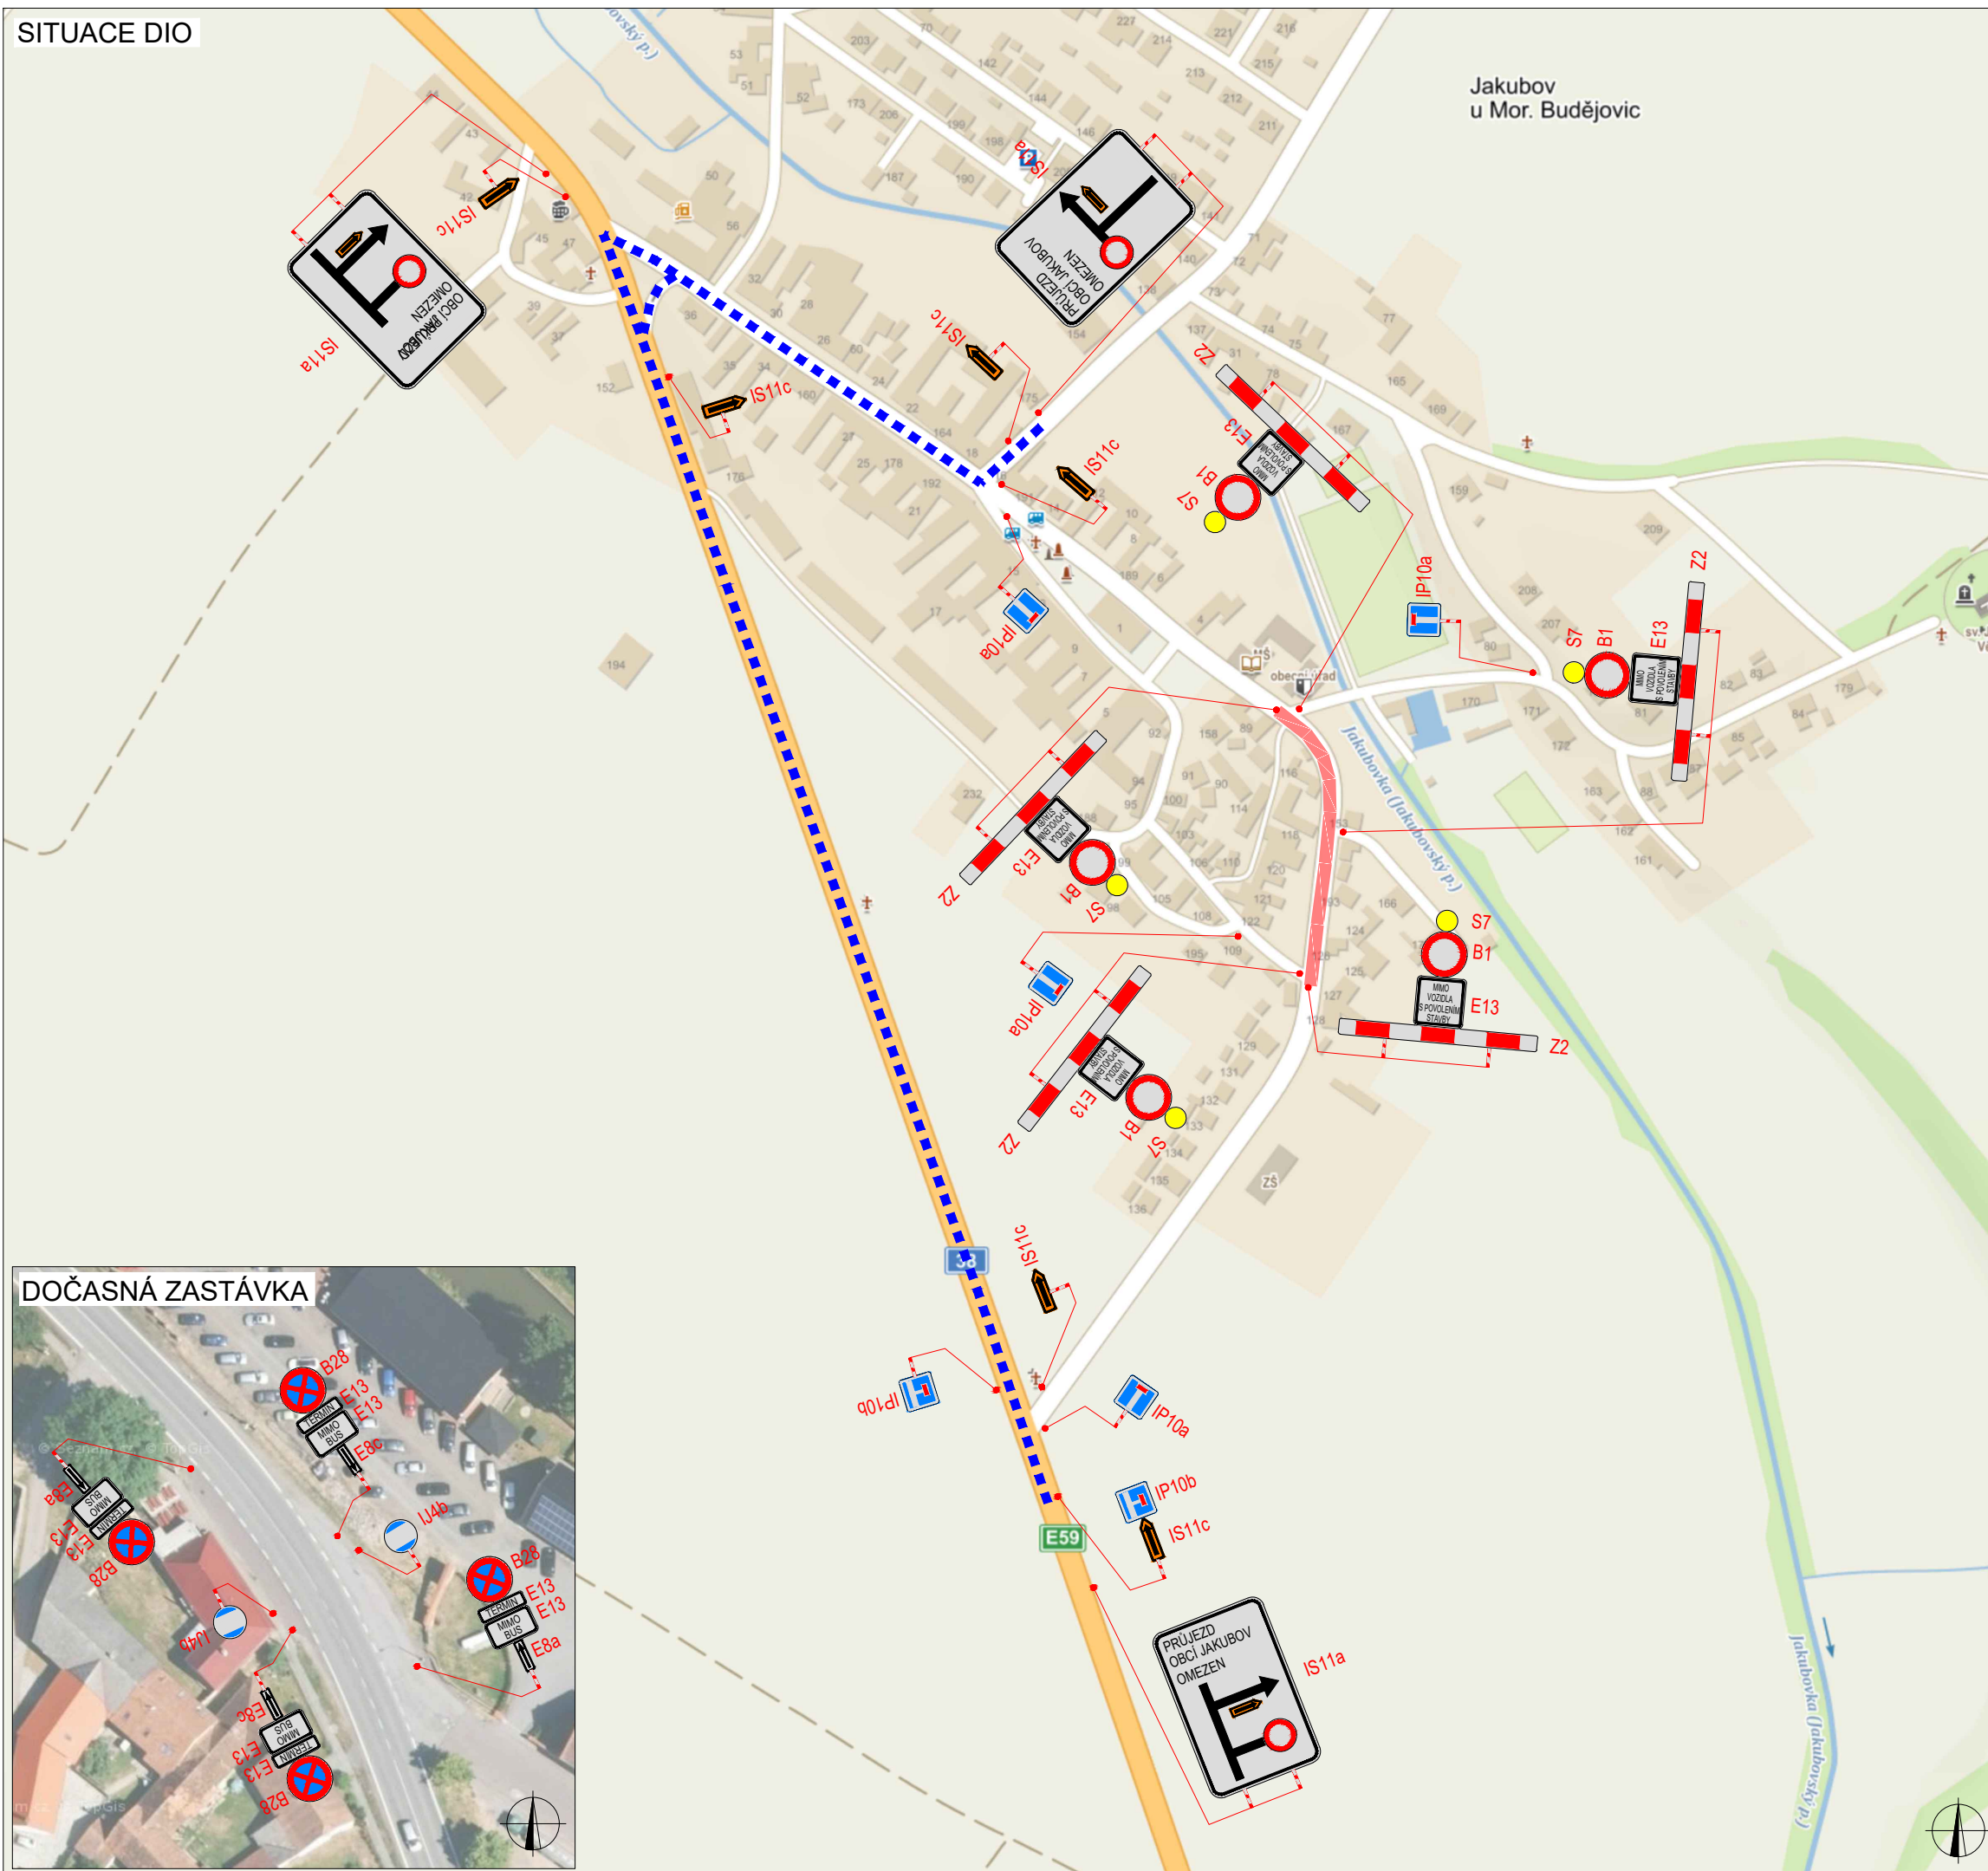

PLATNOST DOKUMENTACE

V ..... dne .....	V ..... dne .....	V ..... dne .....
-------------------	-------------------	-------------------



SITUACE ŠIRŠÍCH VZTAHŮ

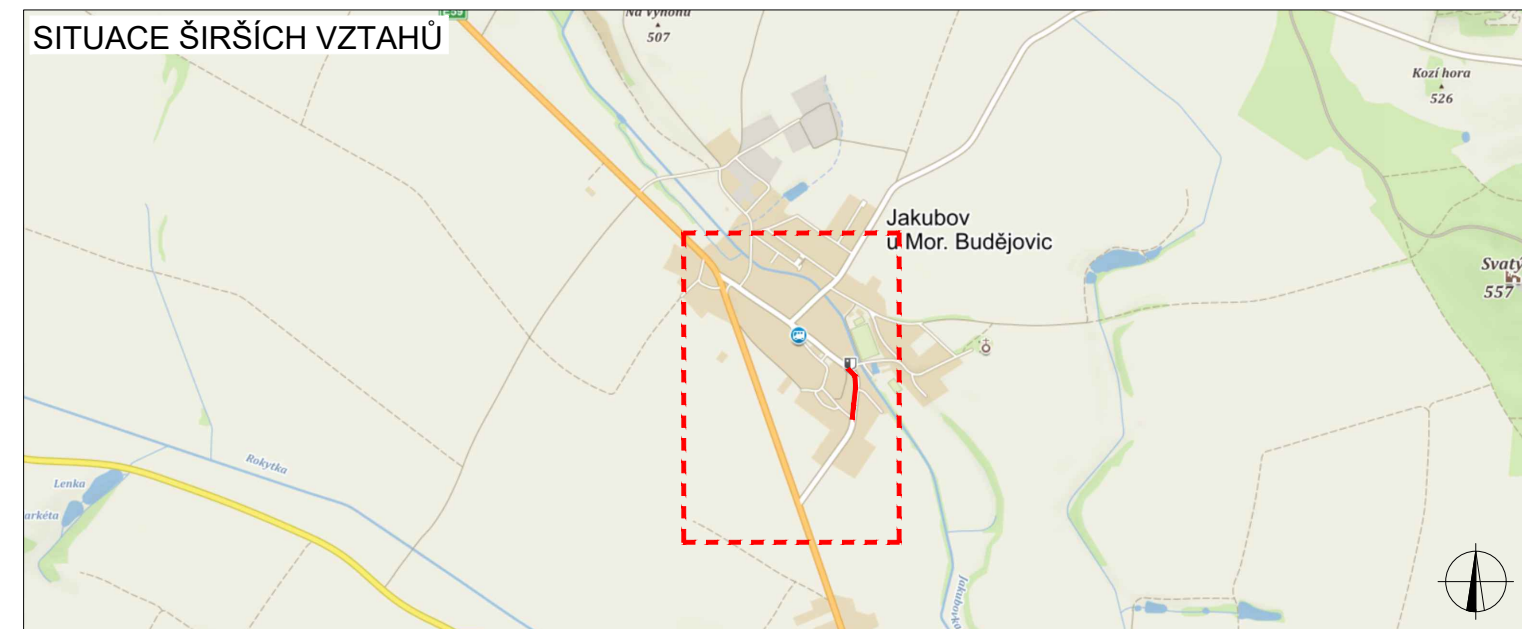

LEGENDA


	TRVALÉ SVISLÉ DOPRAVNÍ ZNAČENÍ		NAVRŽENÉ PŘECHODNÉ DOPRAVNÍ ZNAČENÍ
	DOČASNĚ ZNEPLATNĚNÉ TRVALÉ DOPRAVNÍ ZNAČENÍ		UZAVŘENÝ ÚSEK
			OBJÍZDNÁ TRASA

ZODPOVĚDNÝ PROJEKTANT:	Richard Peška		 VYZNAČ, s.r.o. Srážná 5113/1, 586 01 Jihlava	
VYPRACOVAL:	Tomáš Kalivoda			
KONTROLOVAL:	Lukáš Beránek			
NÁZEV STAVBY:	Kanalizační a vodovodní přípojka - etapa II Jakobov u Mor. Budějovic		ČÍSLO ZAKÁZKY:	
OBSAH:	Situace dopravně-inženýrských opatření		DATUM:	09/2020
			FORMÁT:	2,5A4
			MĚŘITKO:	-
			ÚČEL:	RDS
			ČÍSLO PŘÍLOHY:	3
			SOUPRAVA:	

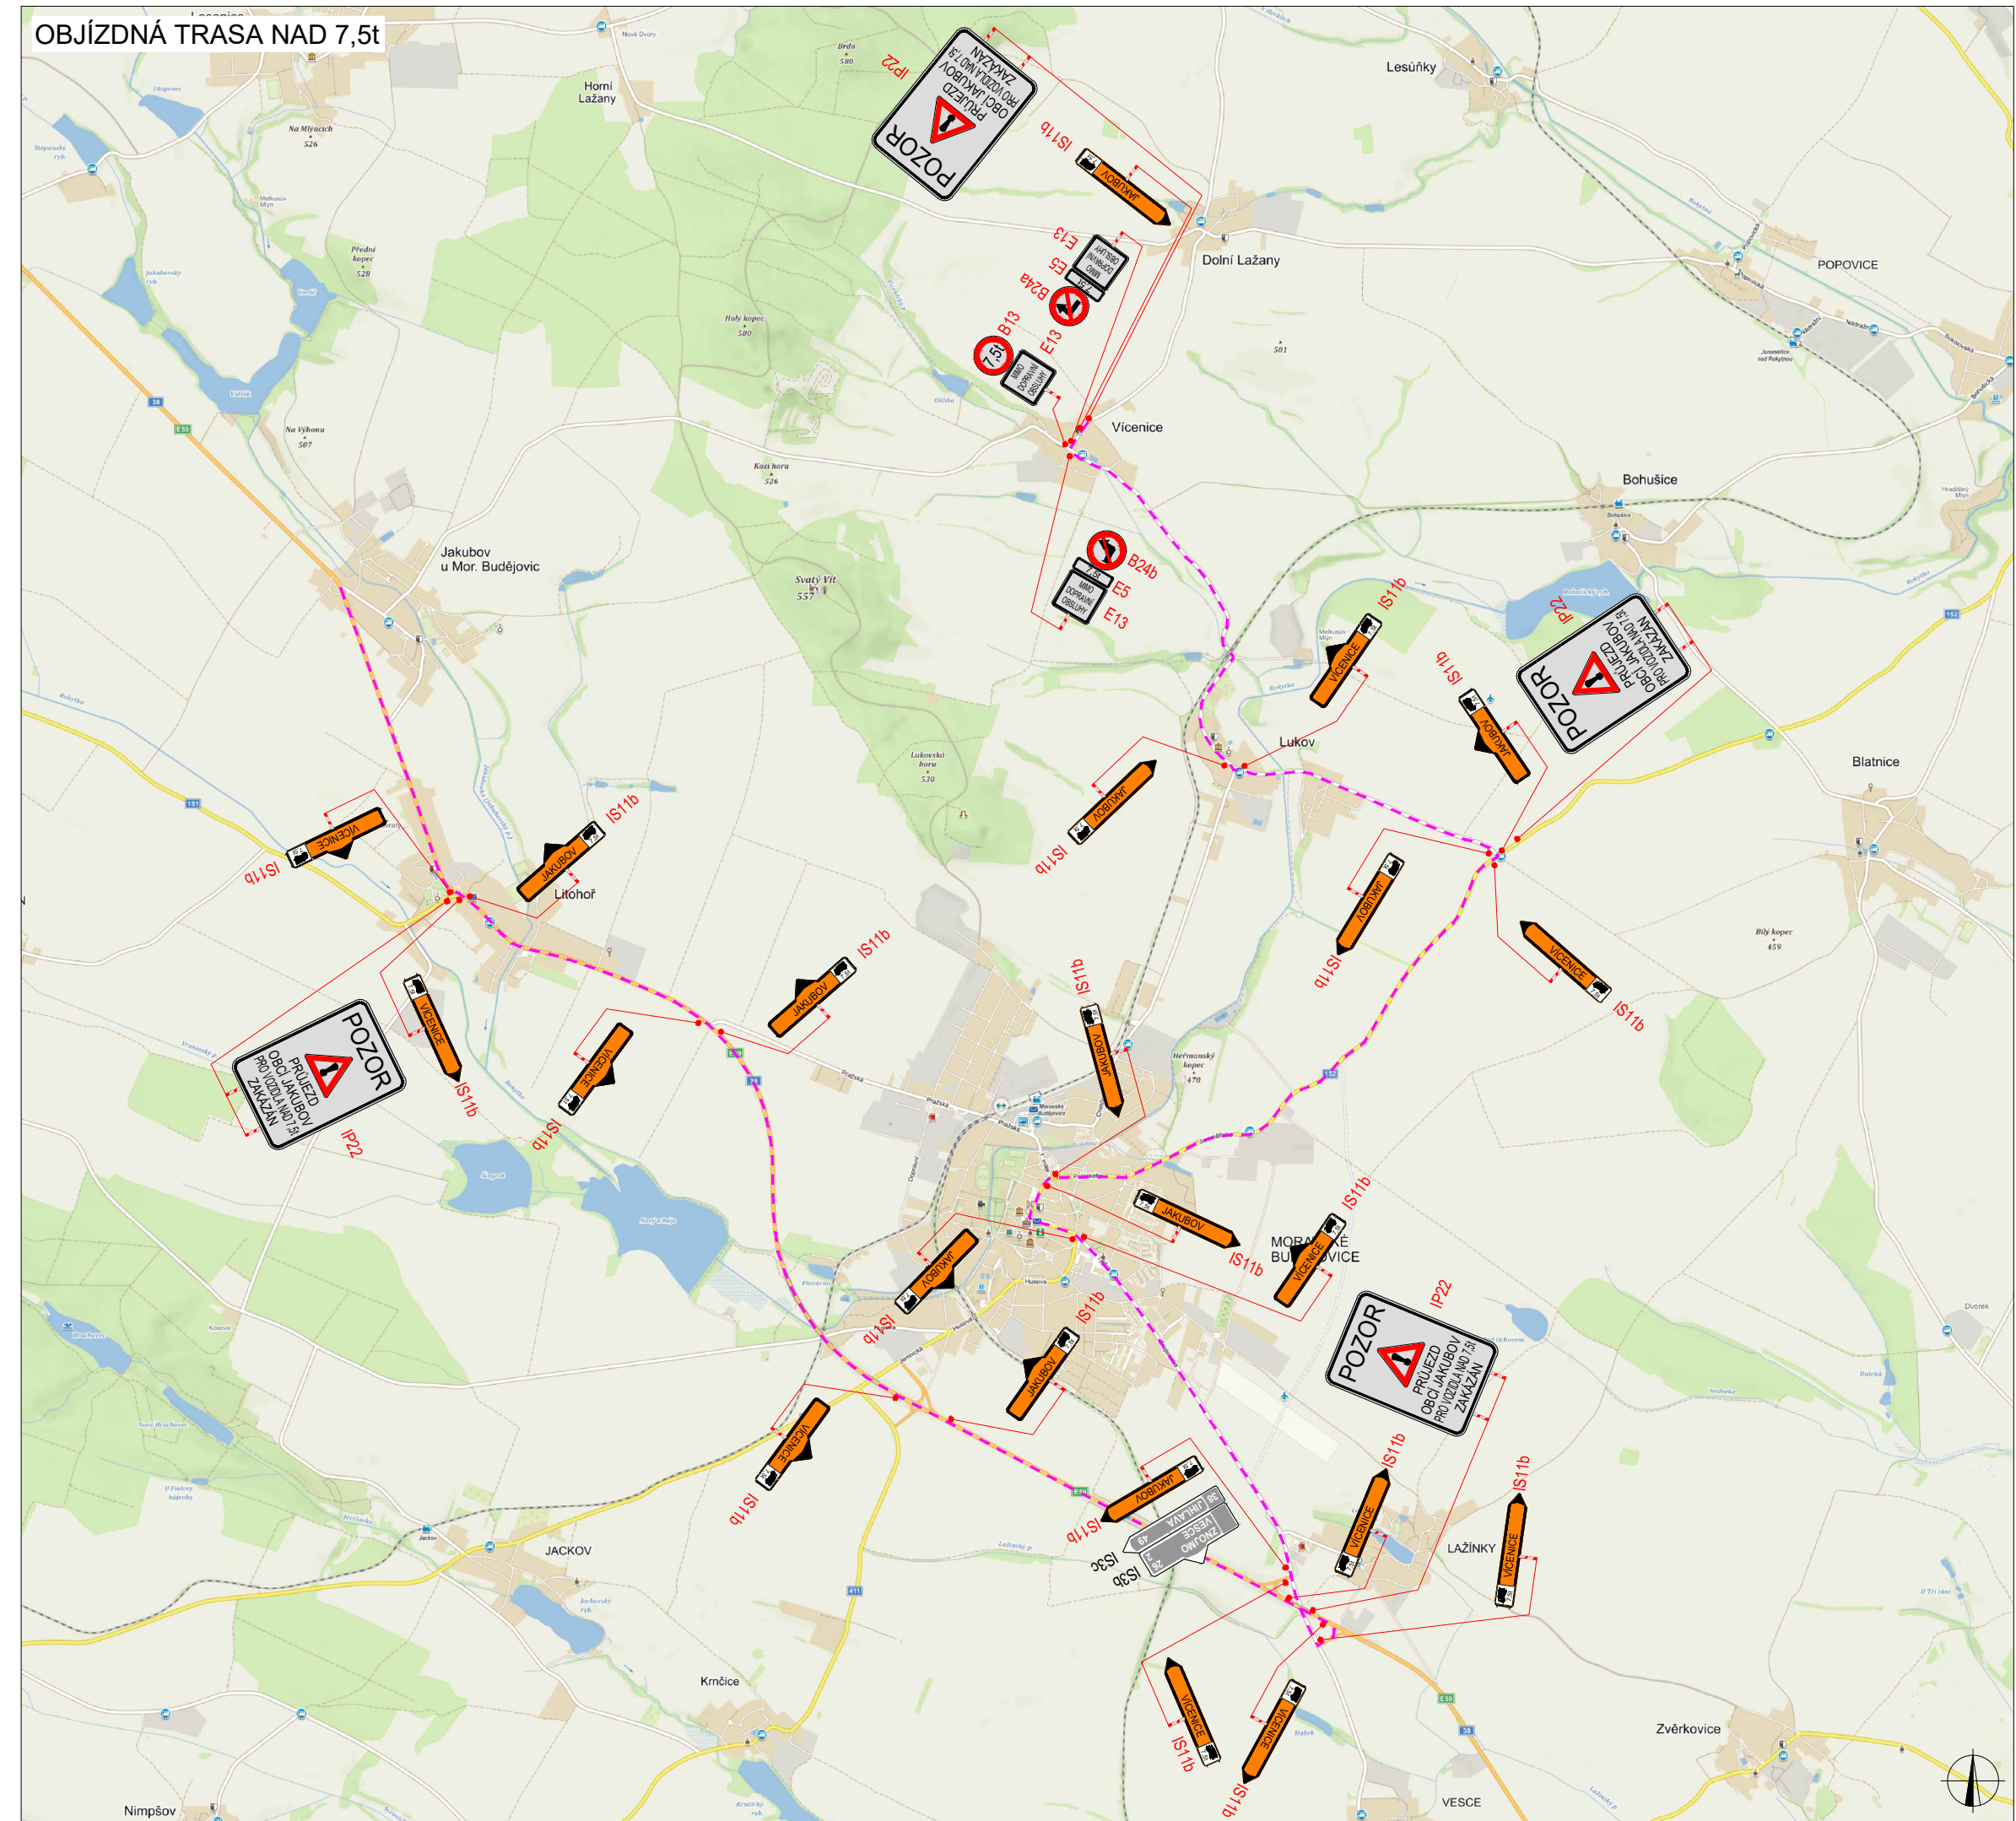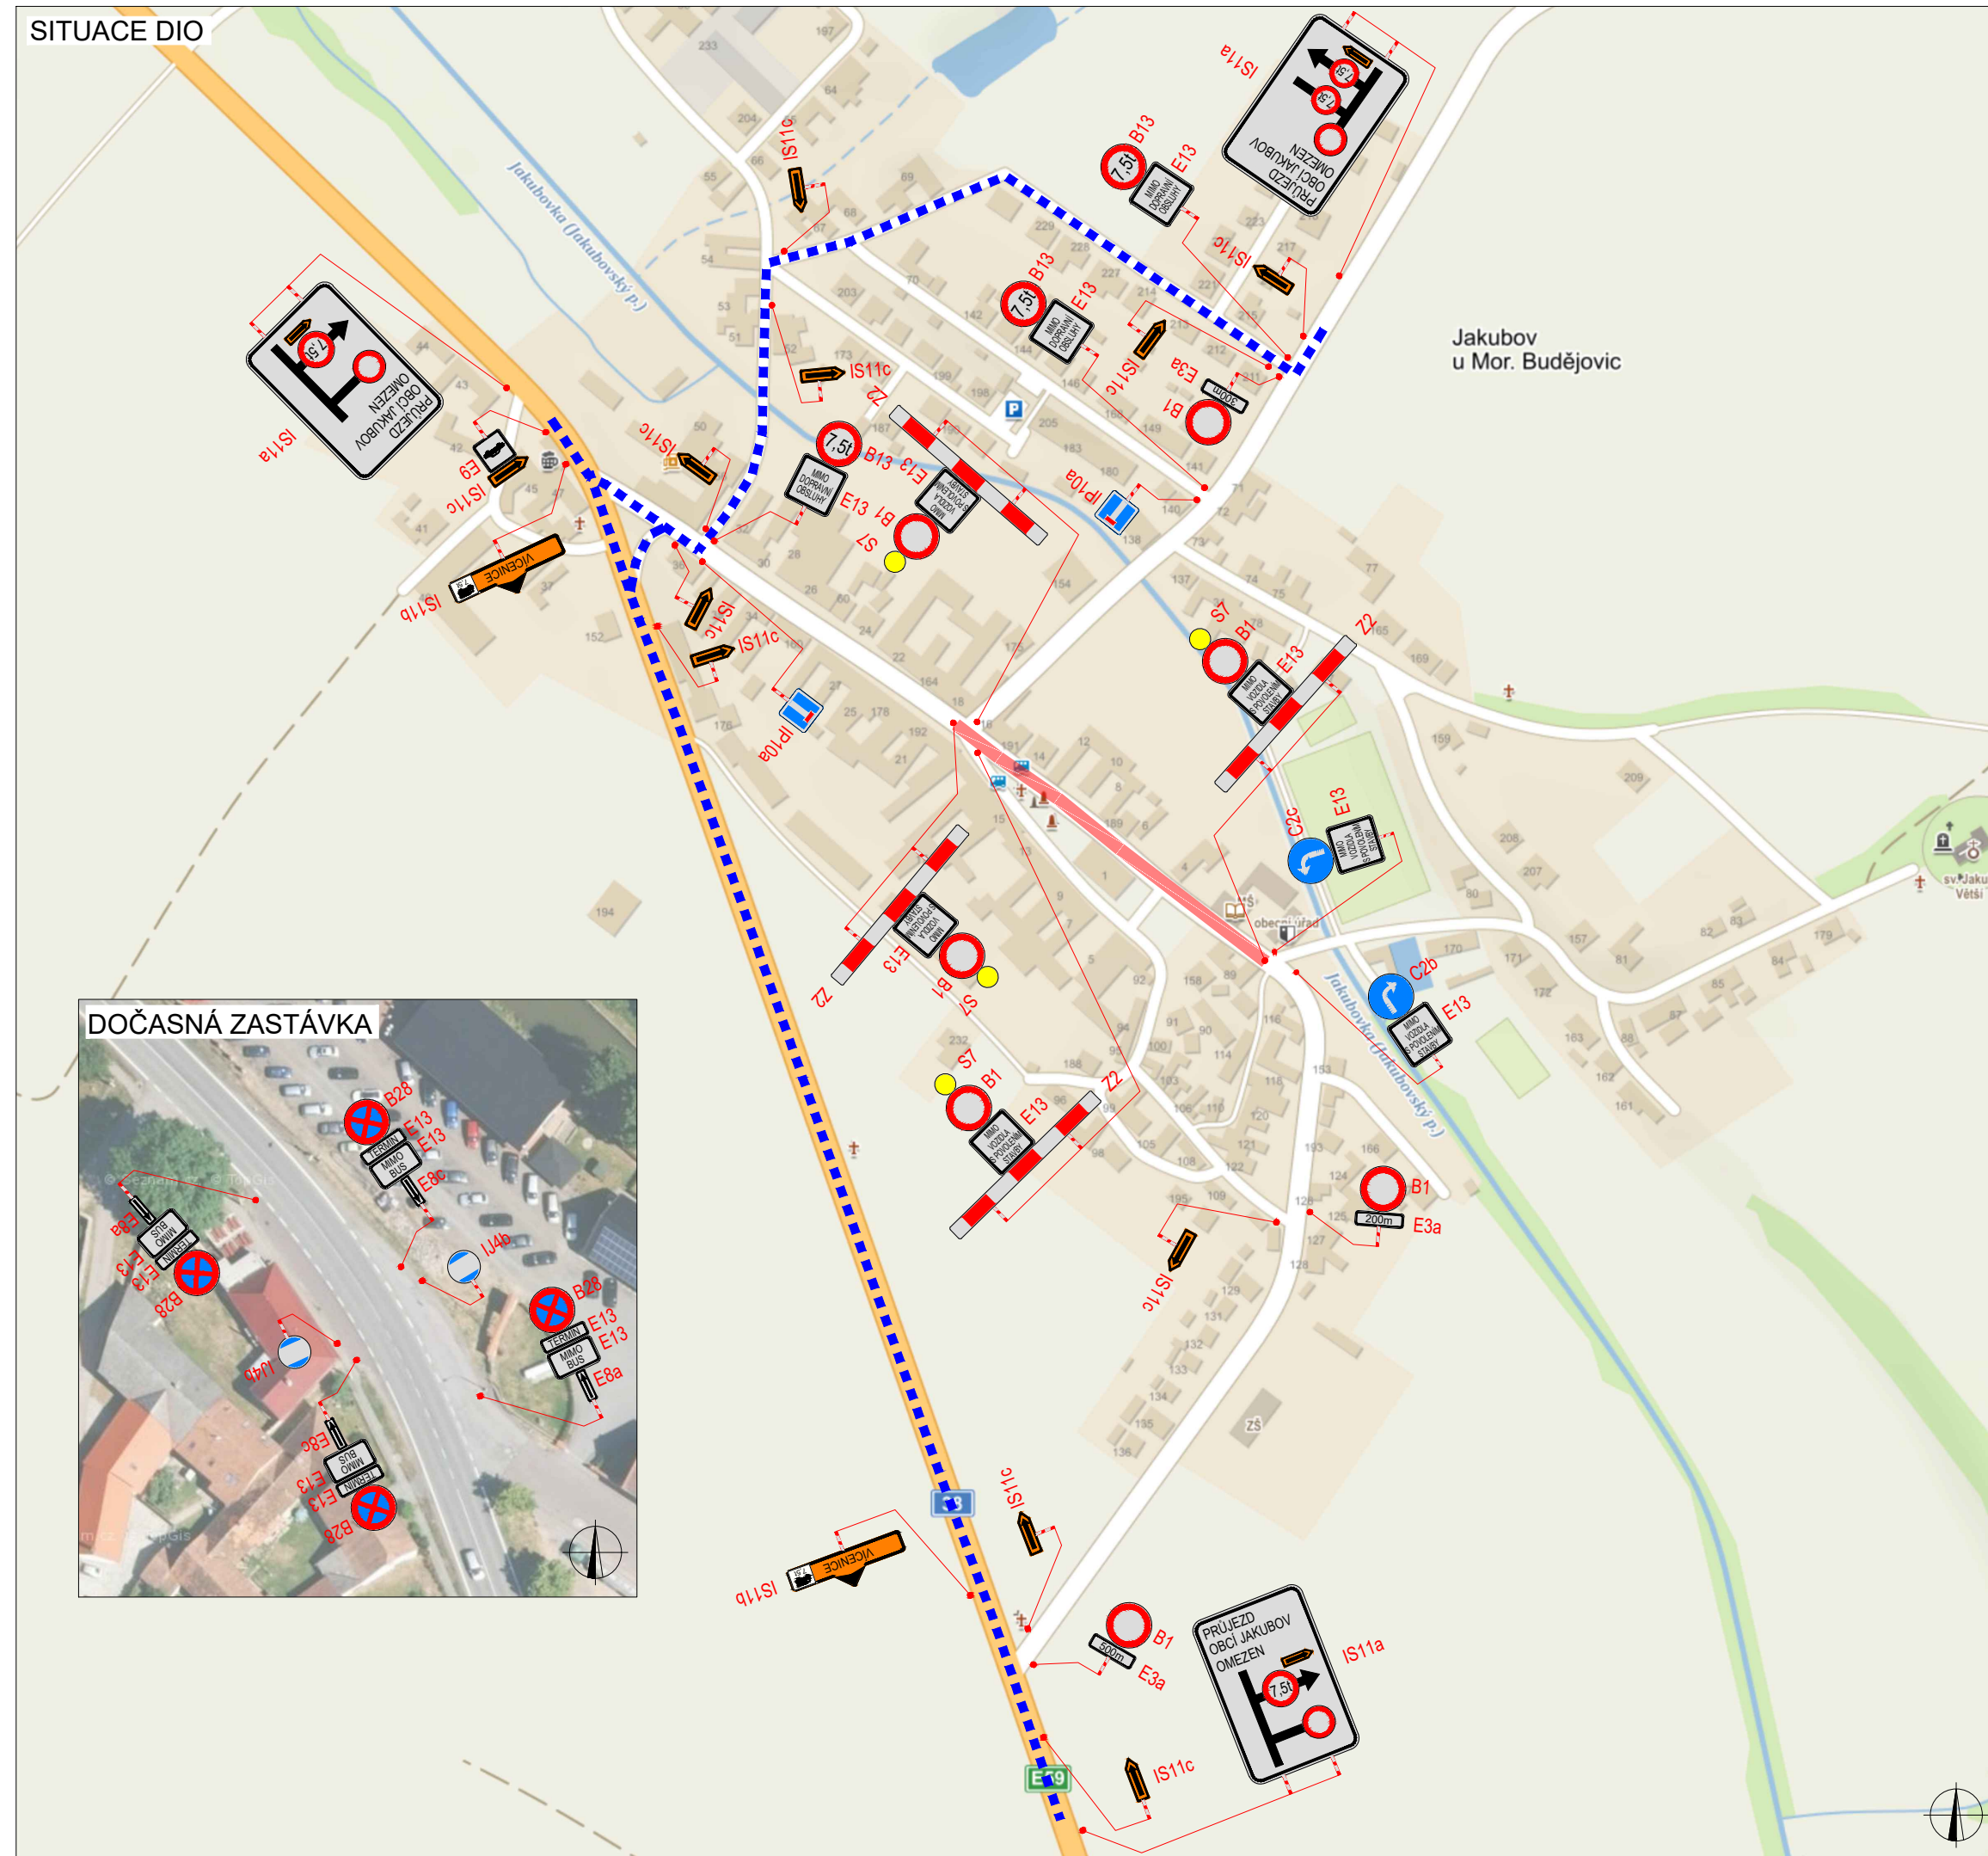

### PLATNOST DOKUMENTACE

V ..... dne .....	V ..... dne .....	V ..... dne .....
-------------------	-------------------	-------------------

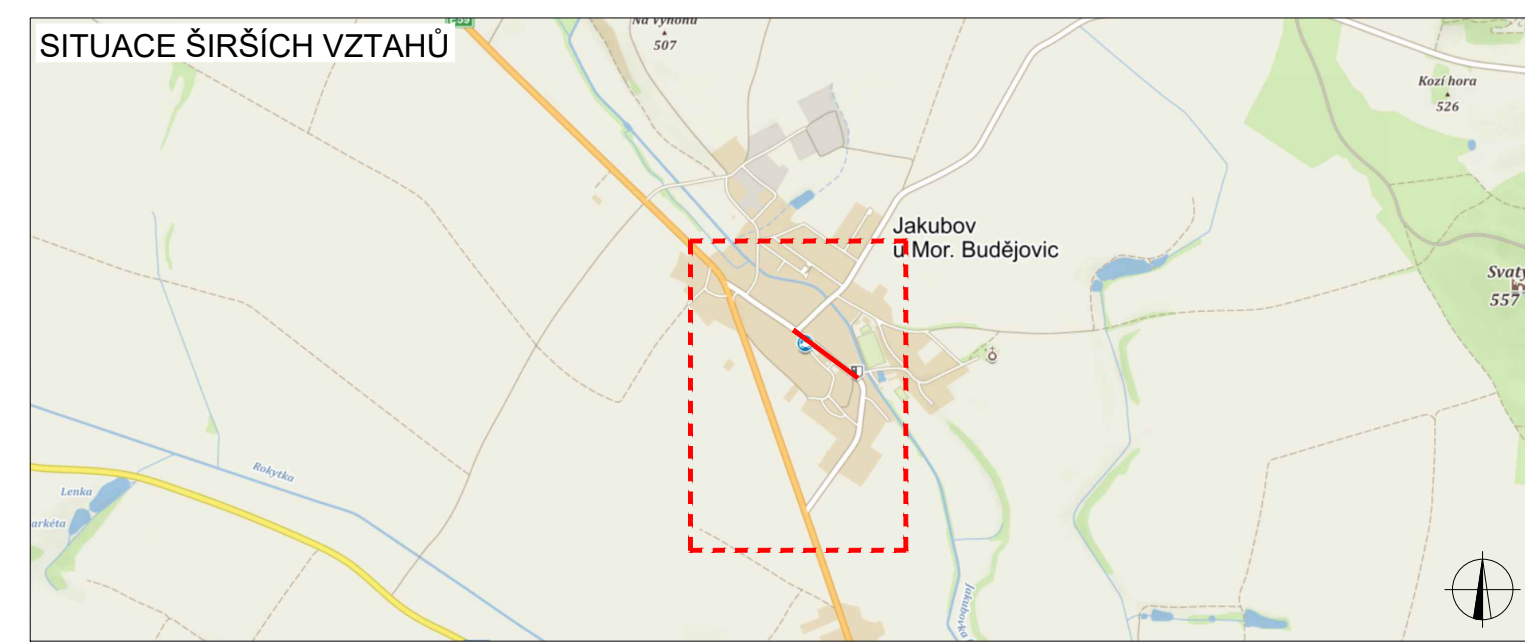



### LEGENDA

	TRVALÉ SVISLÉ DOPRAVNÍ ZNAČENÍ		NAVRŽENÉ PŘECHODNÉ DOPRAVNÍ ZNAČENÍ
	DOČASNĚ ZNEPLATNĚNÉ TRVALÉ DOPRAVNÍ ZNAČENÍ		UZAVŘENÝ ÚSEK
			OBJÍZDNÁ TRASA
			OBJÍZDNÁ TRASA NAD 7,5t

ZODPovědný projektant:	Richard Peška			
Vypracoval:	Tomáš Kalivoda			
Kontroloval:	Lukáš Beránek			
Název stavby:	Kanalizační a vodovodní přípojka - etapa III Jakubov u Mor. Budějovic		Číslo zakázky:	
Obsah:	Situace dopravně-inženýrských opatření		Datum:	09/2020
			Formát:	4A4
			Měřítko:	-
			Čečel:	RDS
			Číslo přílohy:	4
			Souprava:	


VYZNAČ, s.r.o.  
Srážná 5113/1, 586 01 Jihlava

SITUACE DIO

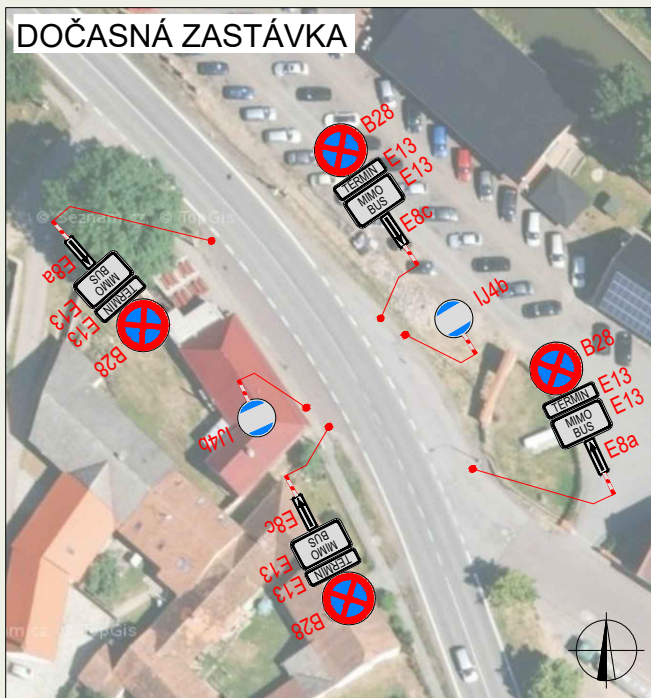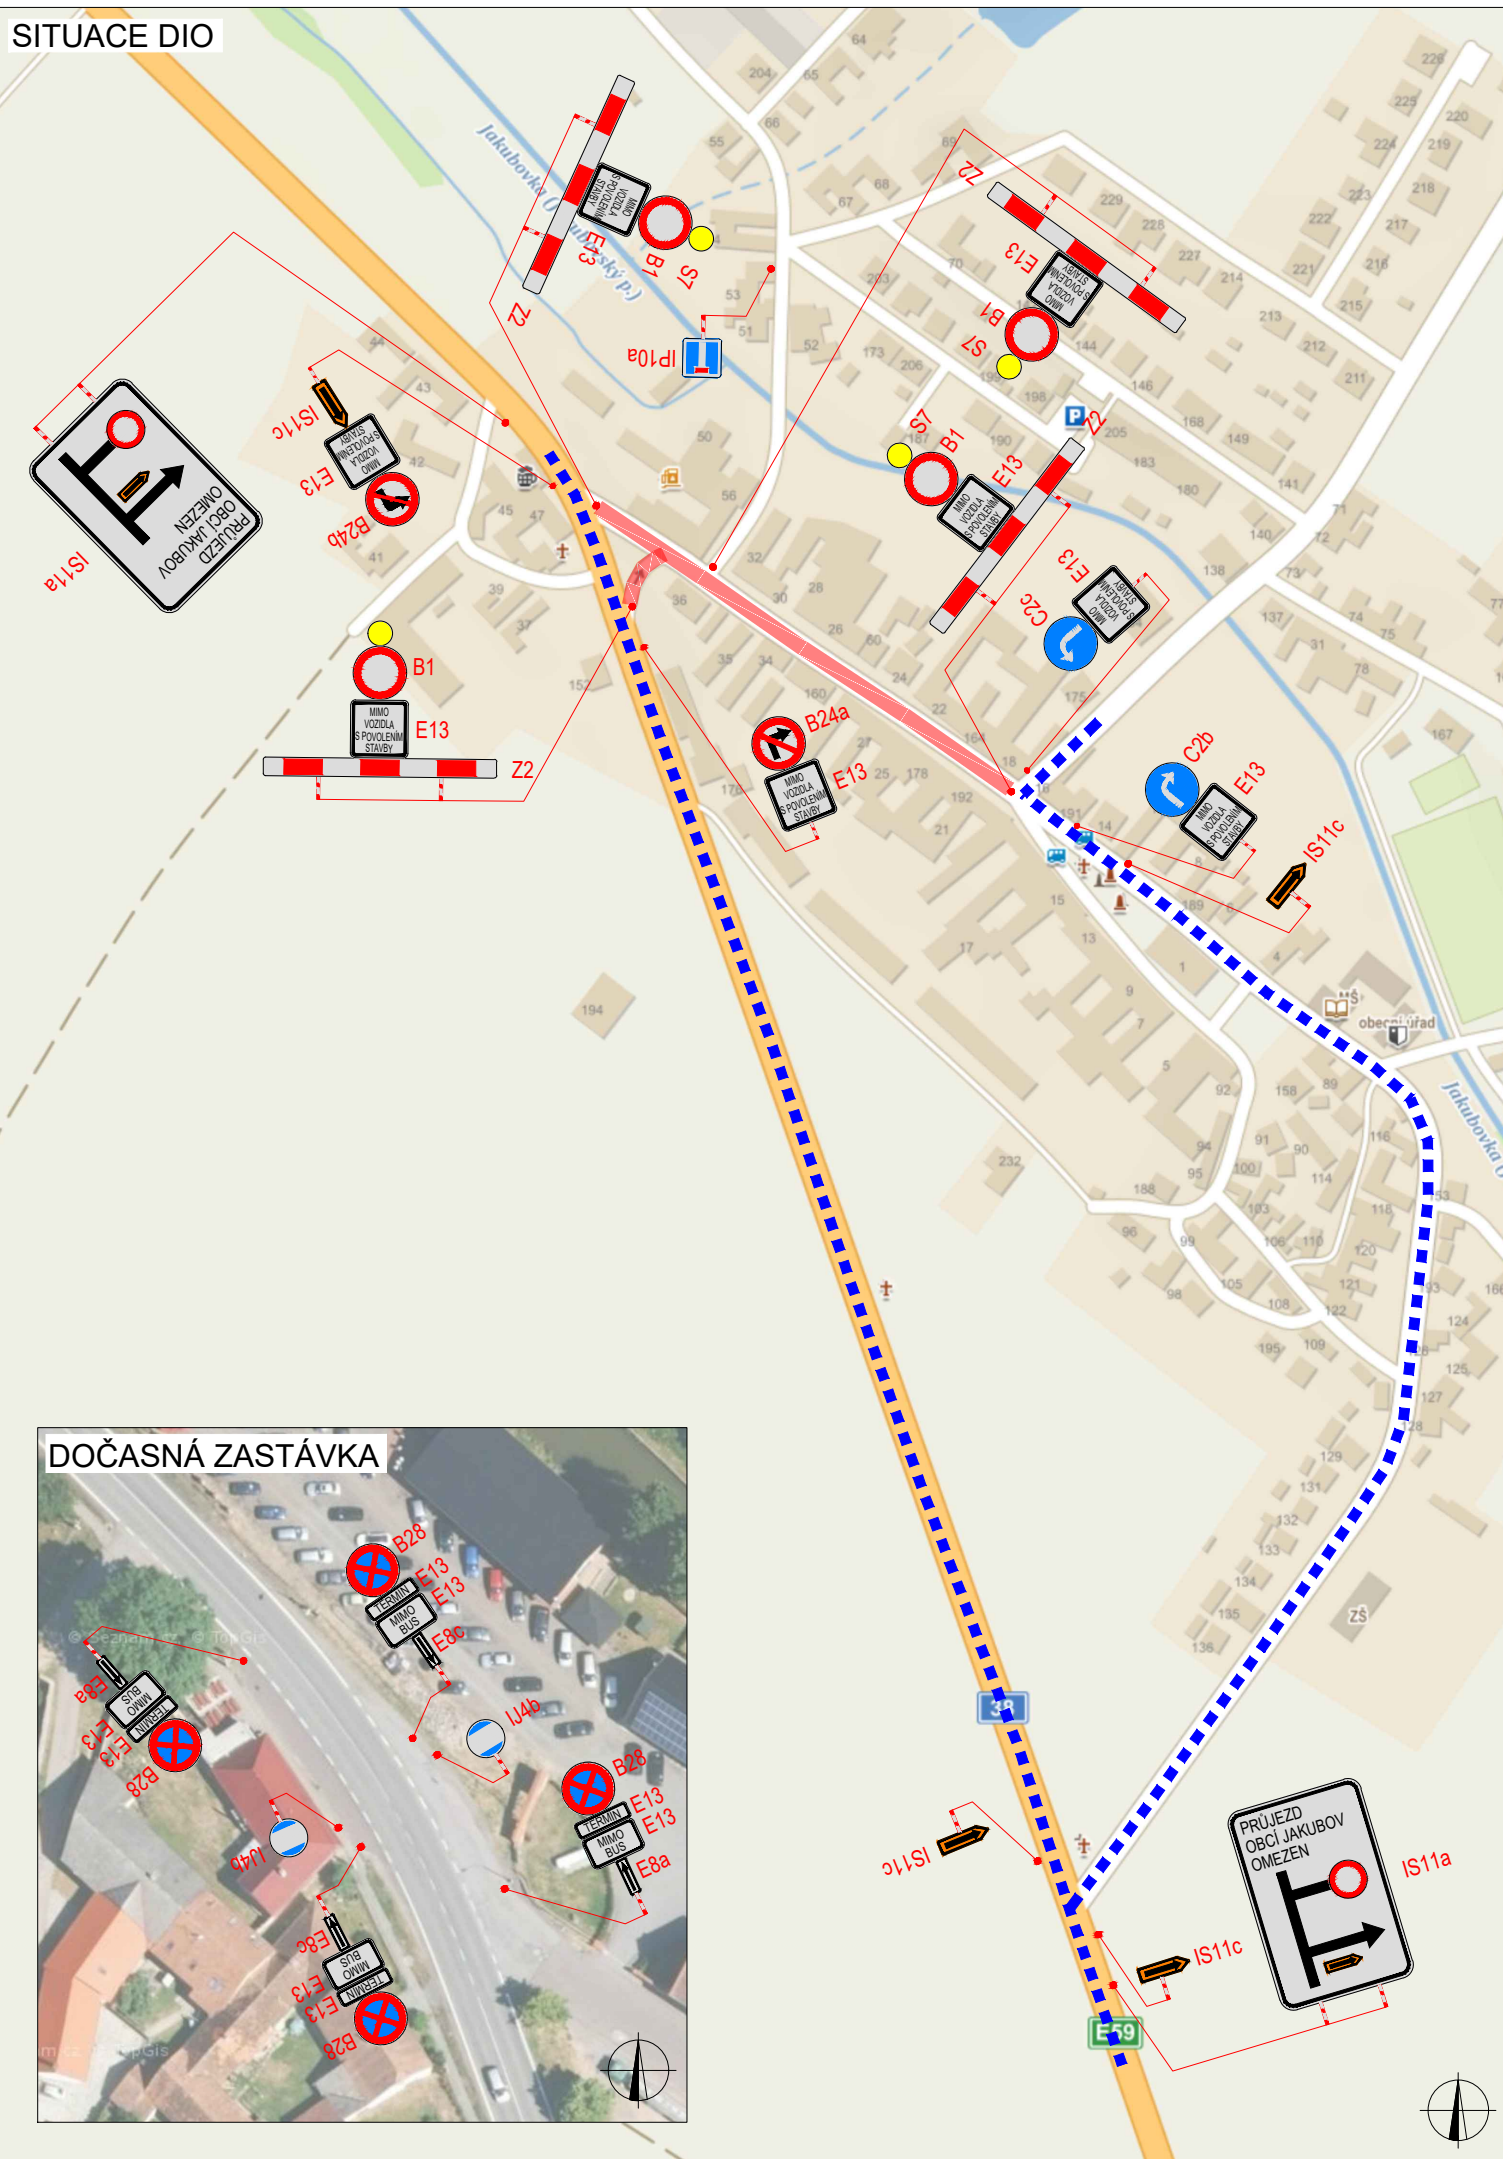

PLATNOST DOKUMENTACE



V ..... dne .....	V ..... dne .....	V ..... dne .....
-------------------	-------------------	-------------------

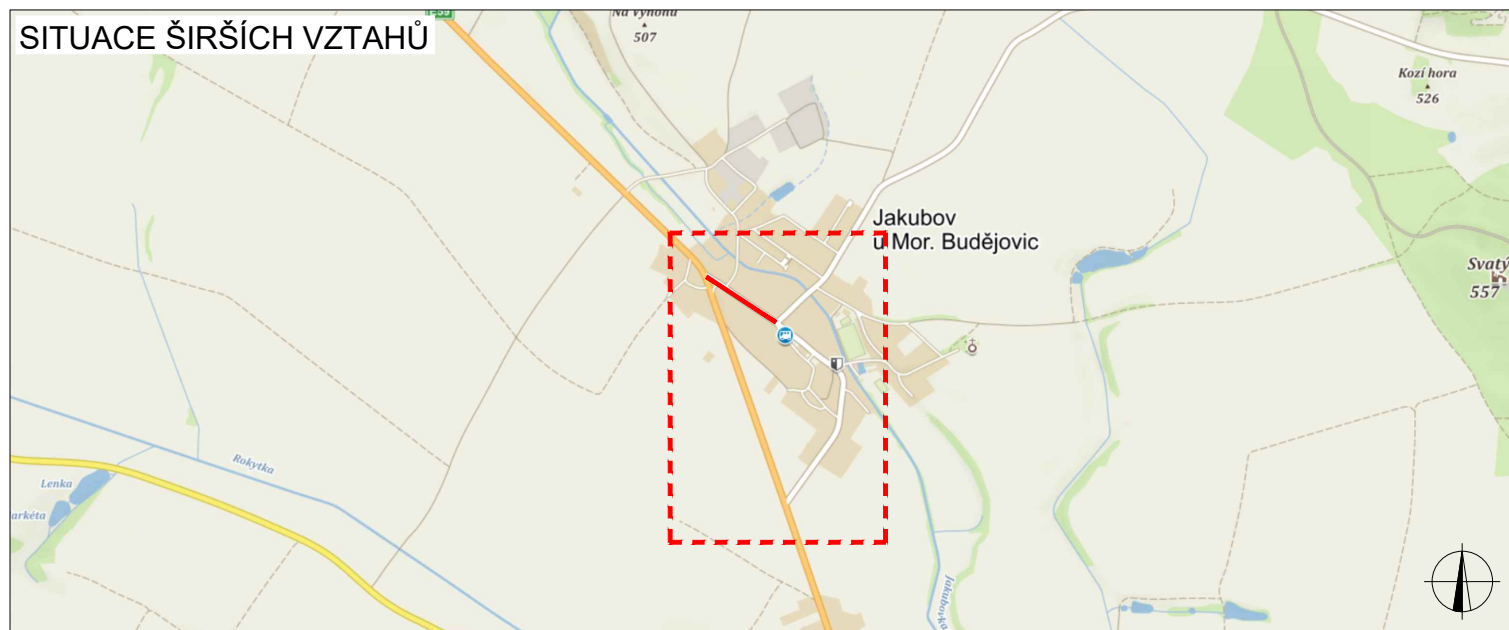

LEGENDA


	TRVALÉ SVISLÉ DOPRAVNÍ ZNAČENÍ		NAVRŽENÉ PŘECHODNÉ DOPRAVNÍ ZNAČENÍ
	DOČASNĚ ZNEPLATNĚNÉ TRVALÉ DOPRAVNÍ ZNAČENÍ		UZAVŘENÝ ÚSEK
			OBJÍZDNÁ TRASA

ZODPOVĚDNÝ PROJEKTANT:	Richard Peška		 VYZNAČ, s.r.o. Srážná 5113/1, 586 01 Jihlava
VYPRACOVAL:	Tomáš Kalivoda		
KONTROLOVAL:	Lukáš Beránek		
NÁZEV STAVBY:	Kanalizační a vodovodní přípojka - etapa IV Jakubov u Mor. Budějovic		ČÍSLO ZAKÁZKY:
OBSAH:	Situace dopravně-inženýrských opatření		DATUM: 09/2020
			FORMÁT: A3
			MĚŘÍTKO: -
			ÚČEL: RDS
			ČÍSLO PŘÍLOHY: 5
			SOUPRAVA:

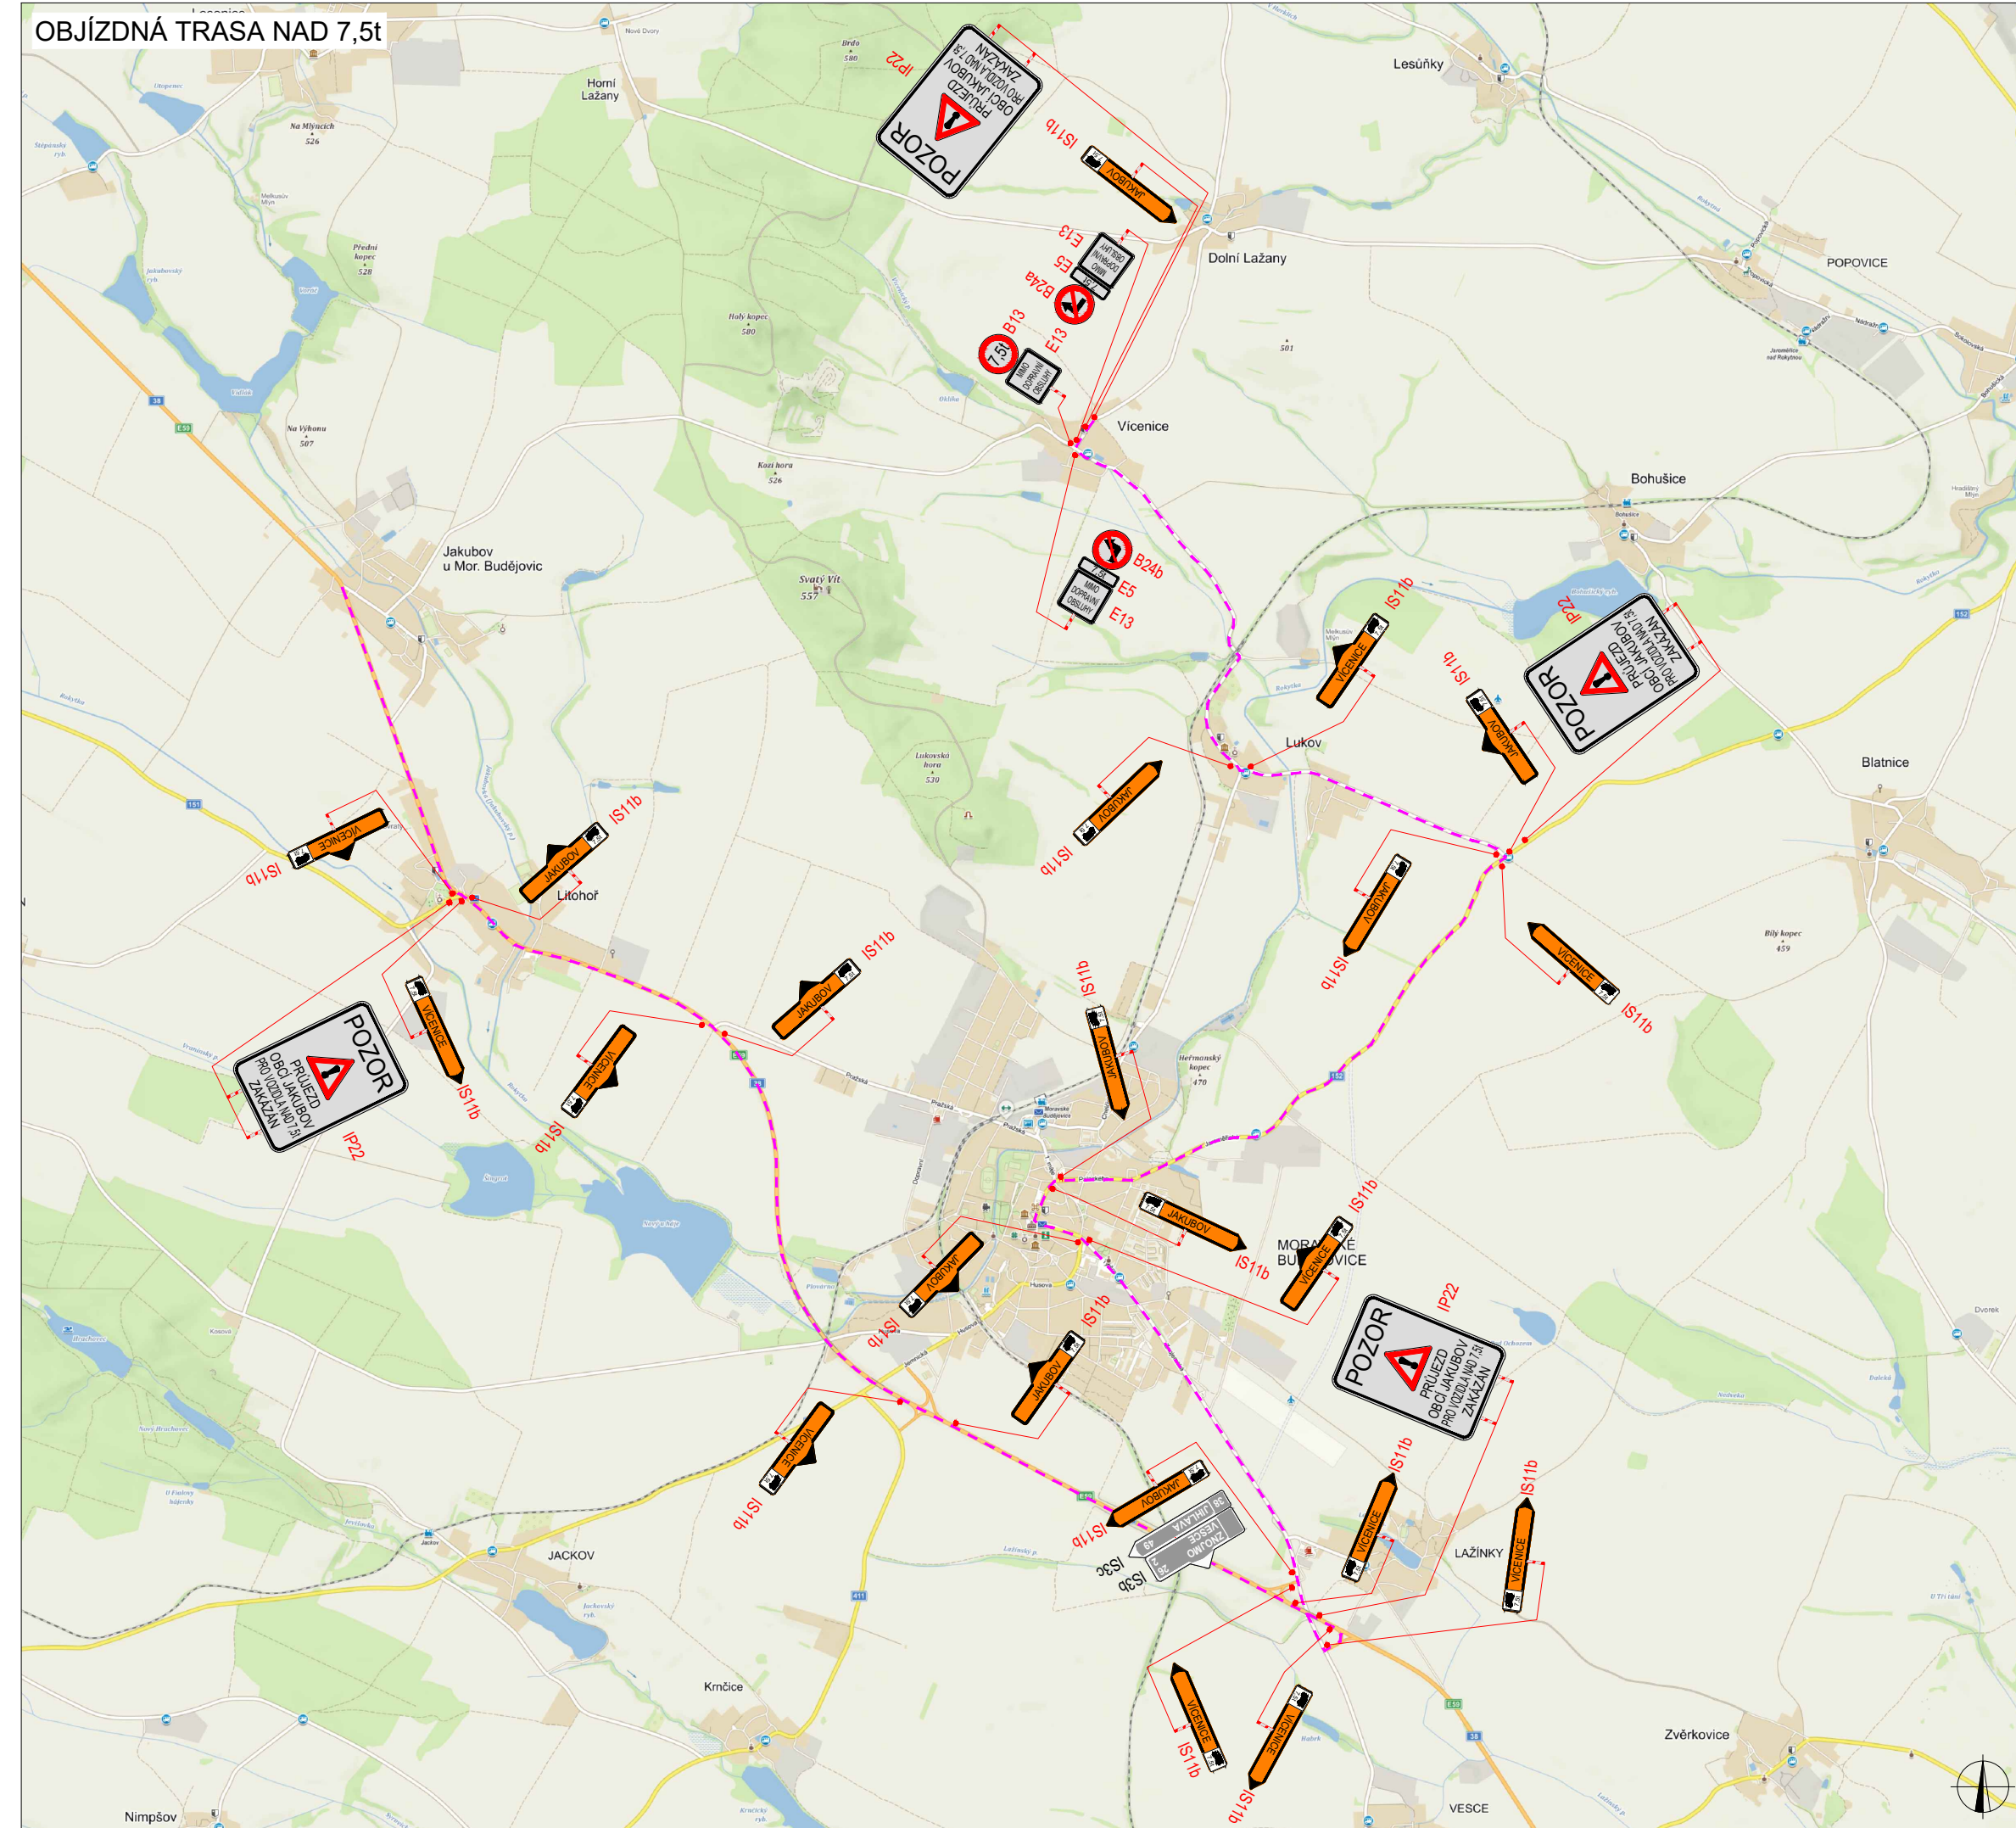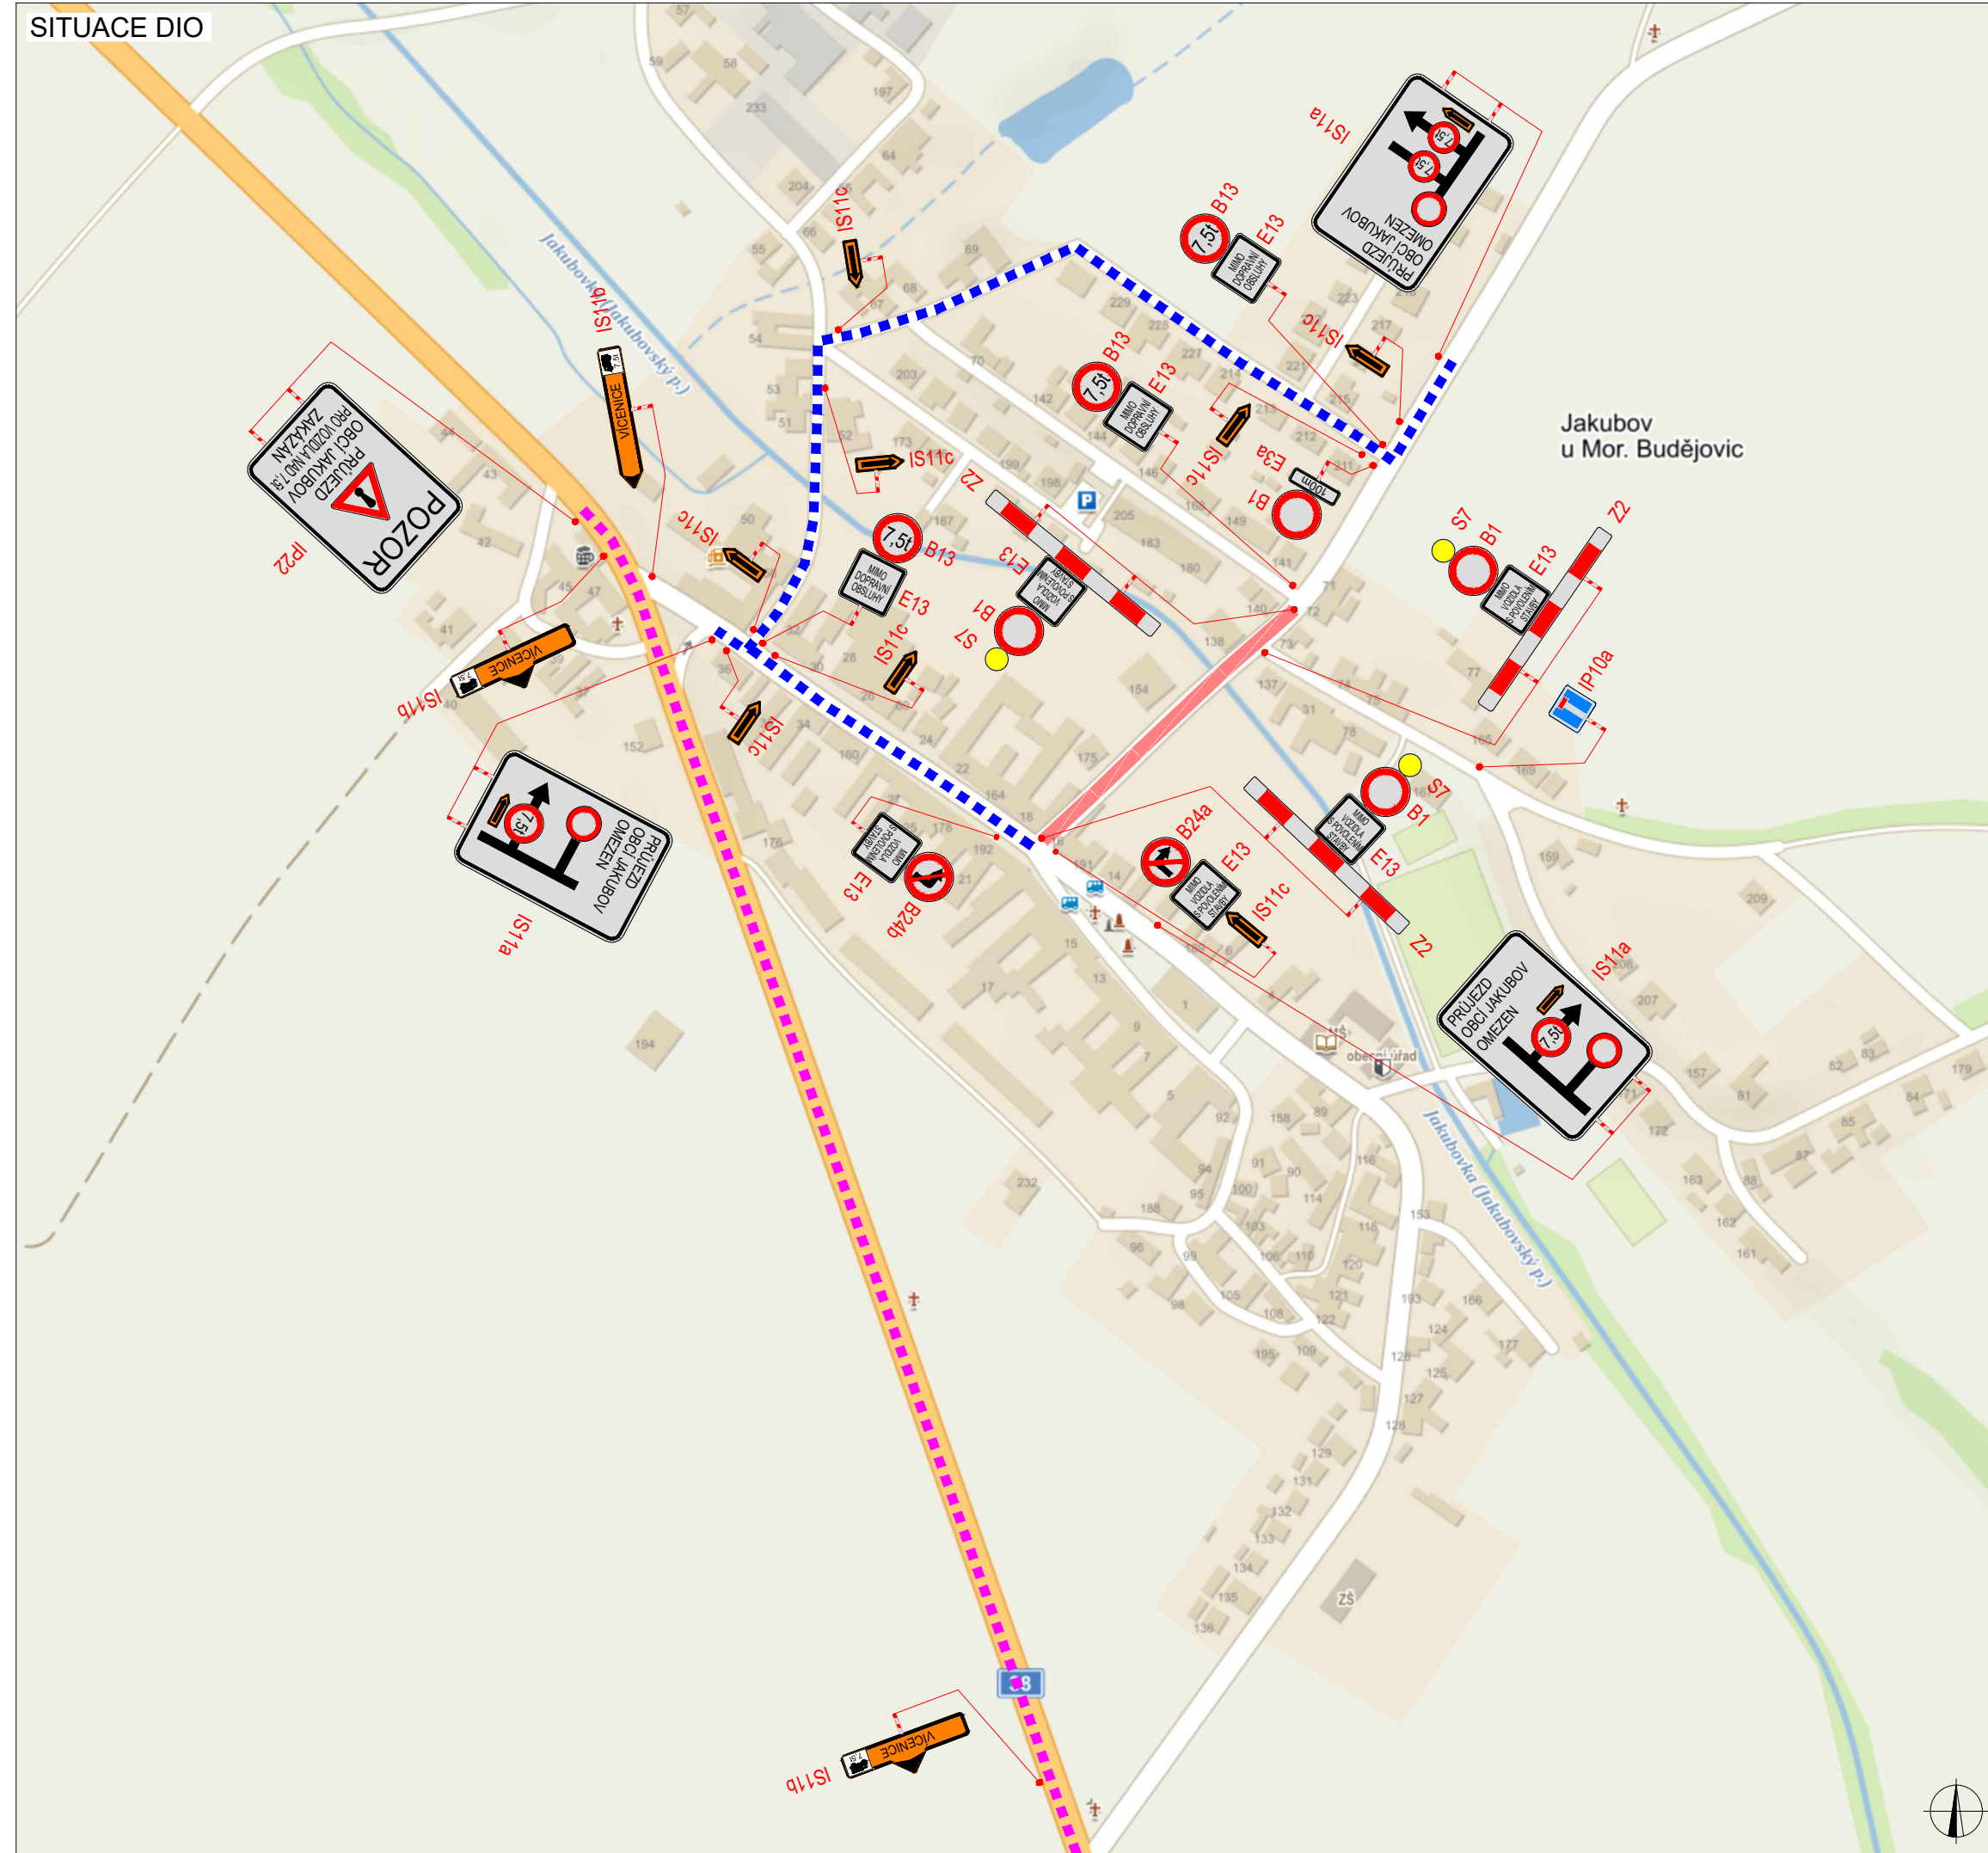

**PLATNOST DOKUMENTACE**

V ..... dne .....	V ..... dne .....	V ..... dne .....
-------------------	-------------------	-------------------

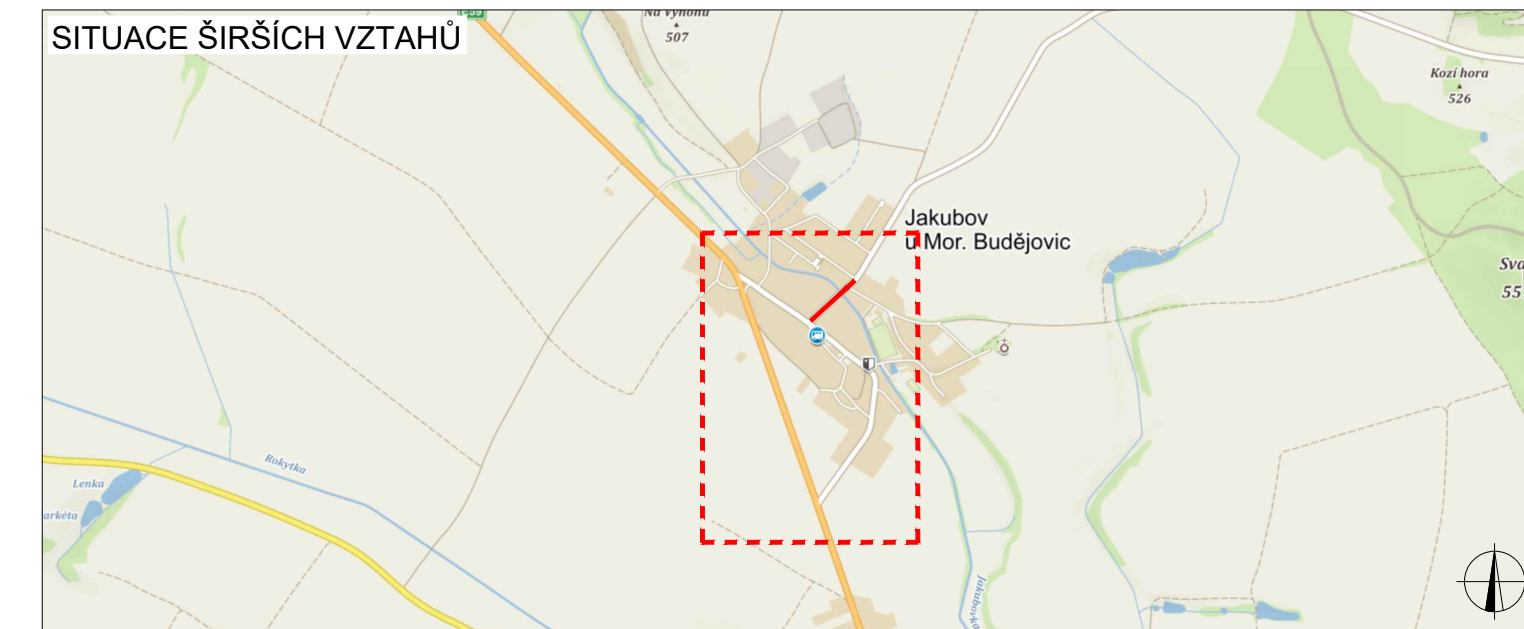


**LEGENDA**

	TRVALÉ SVISLÉ DOPRAVNÍ ZNAČENÍ		NAVRŽENÉ PŘECHODNÉ DOPRAVNÍ ZNAČENÍ
	DOČASNĚ ZNEPLATNĚNÉ TRVALÉ DOPRAVNÍ ZNAČENÍ		UZAVŘENÝ ÚSEK
			OBJÍZDNÁ TRASA
			OBJÍZDNÁ TRASA NAD 7,5t


ZODPOVĚDNÝ PROJEKTANT:	Richard Peška		<b>VYZNAČ</b> DOPRAVNÍ PŘILÉŽNOSTI	
VYPRACOVAL:	Tomáš Kalivoda			
KONTROLOVAL:	Lukáš Beránek			
NÁZEV STAVBY:	Kanalizační a vodovodní přípojka - etapa V Jakubov u Mor. Budějovic		ČÍSLO ZAKÁZKY:	
OBSAH:	Situace dopravně-inženýrských opatření		DATUM:	09/2020
			FORMÁT:	4A4
			MĚŘITKO:	-
			OČEL:	RDS
			ČÍSLO PŘÍLOHY:	6
			SOUPRAVA:	

VYZNAČ, s.r.o.  
Srážná 5113/1, 586 01 Jihlava

SITUACE DIO

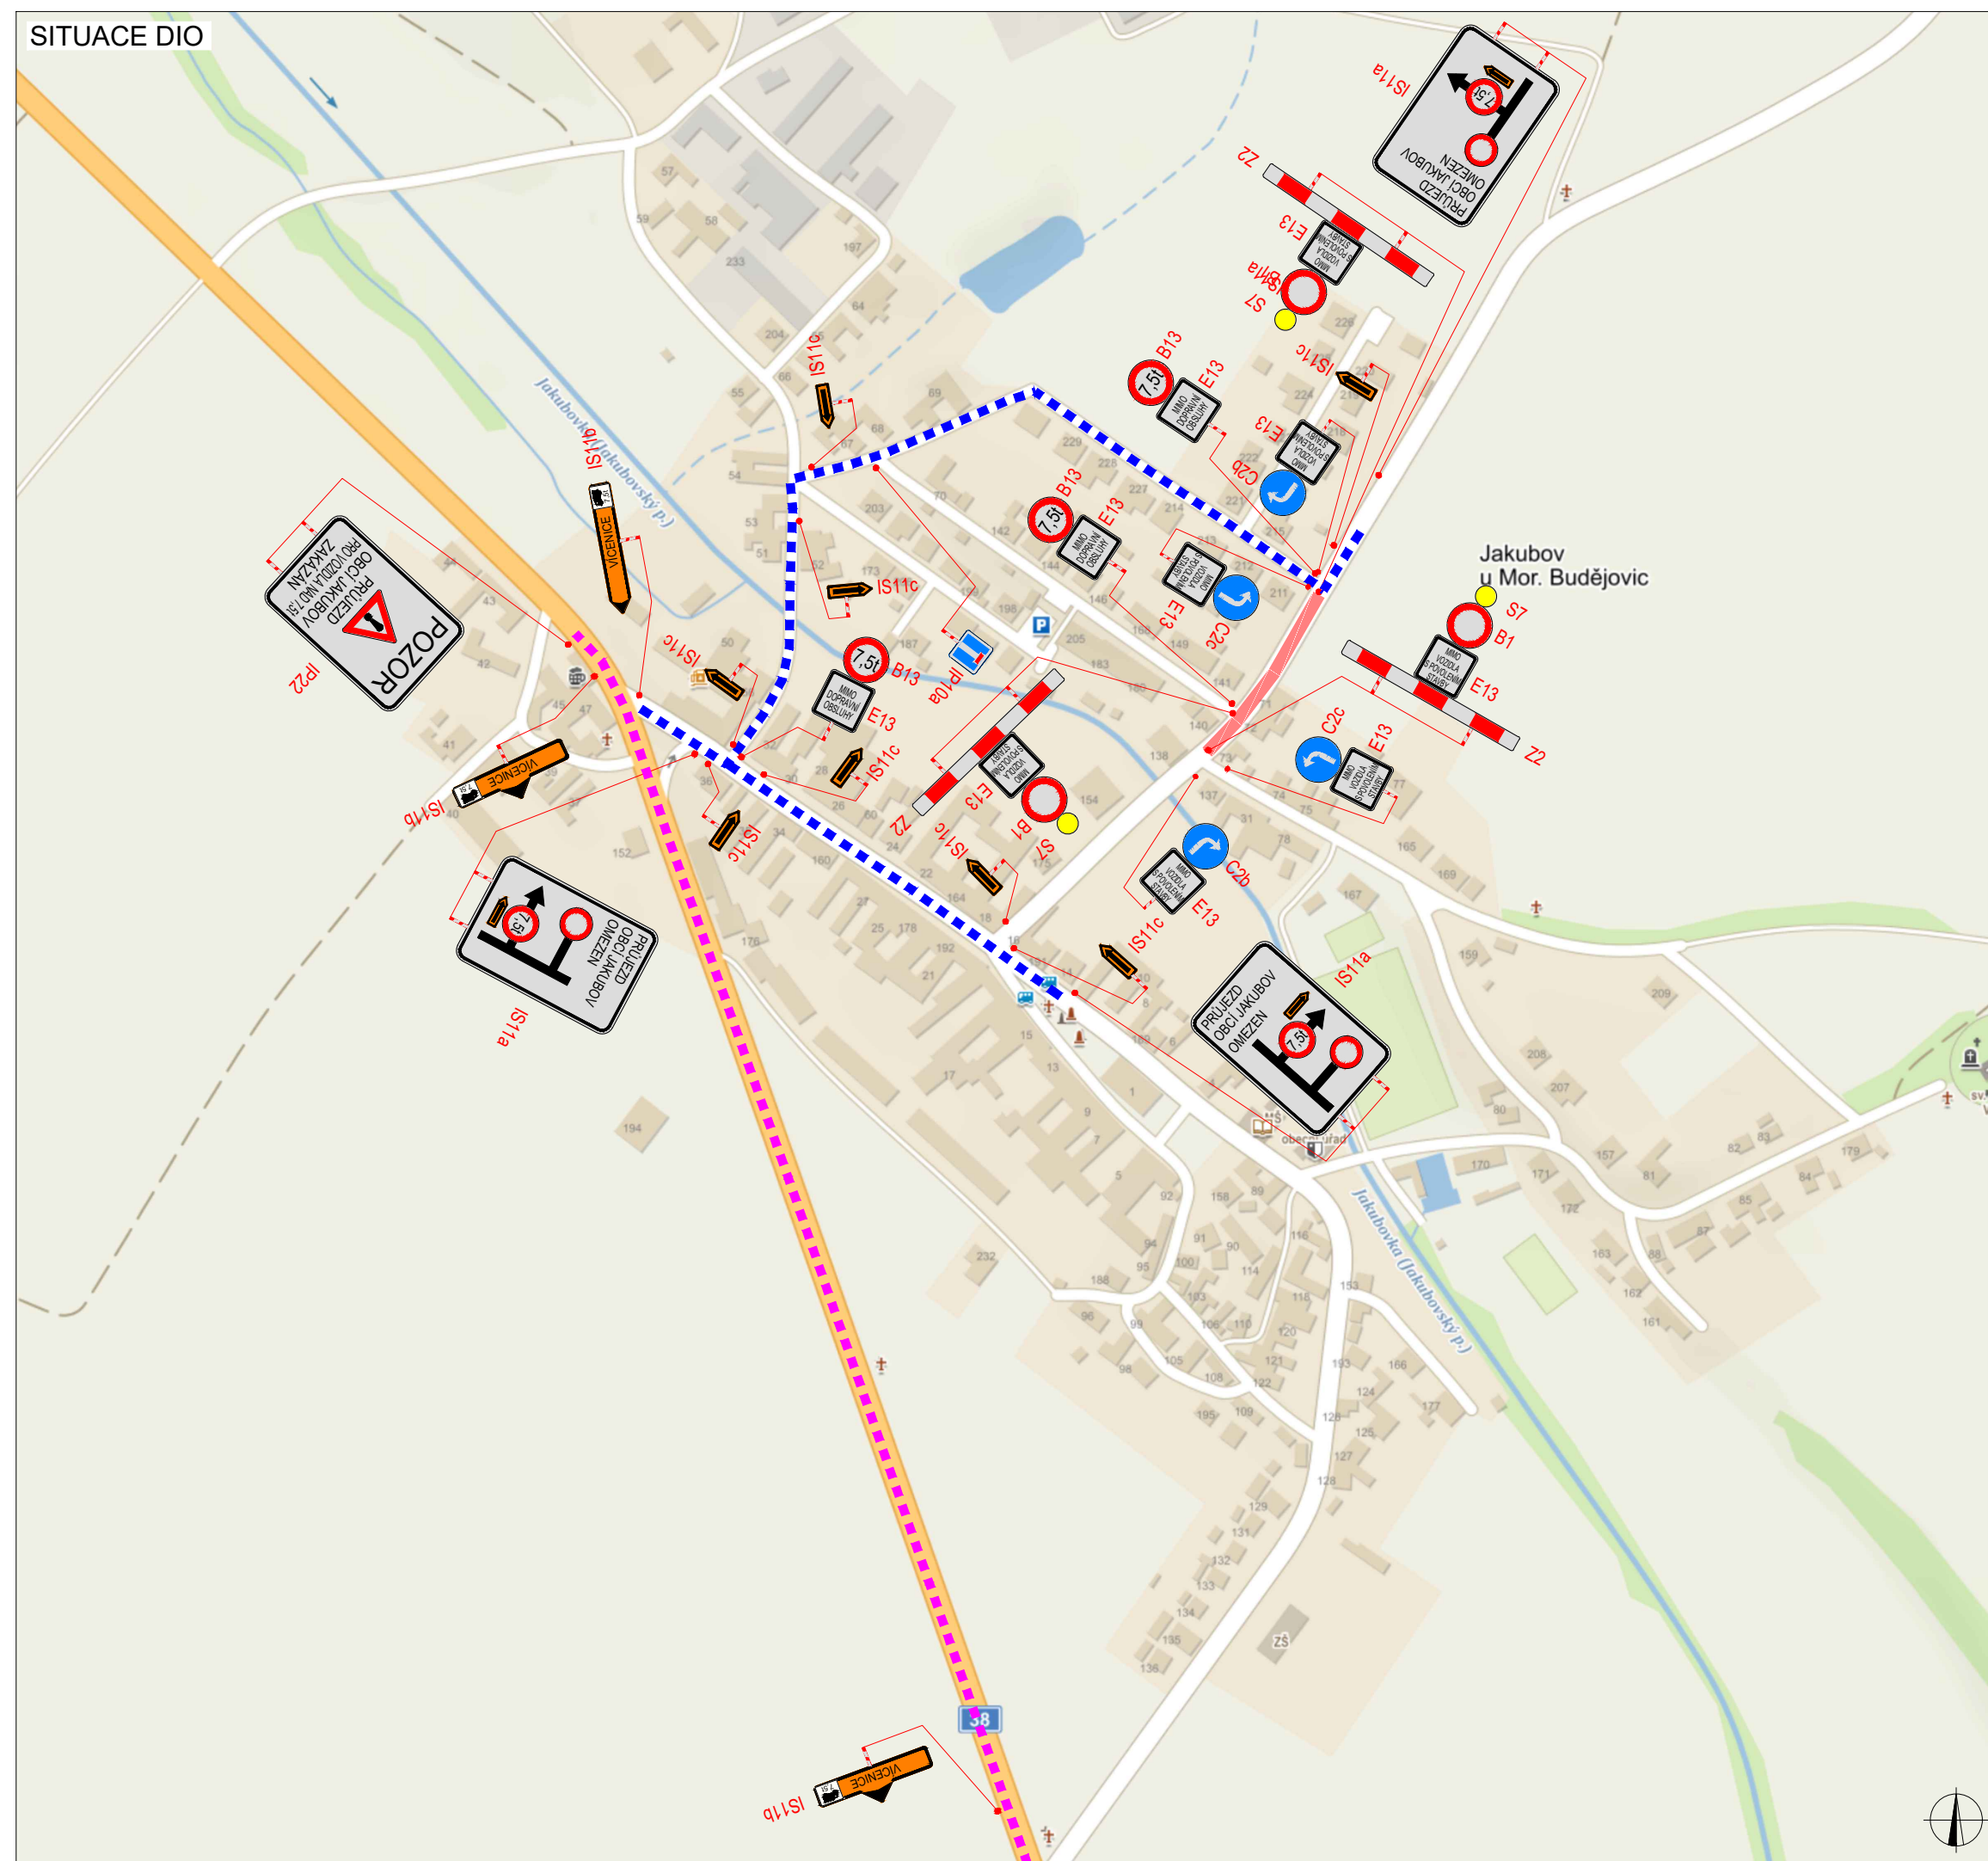


OBJÍZDNÁ TRASA NAD 7,5t

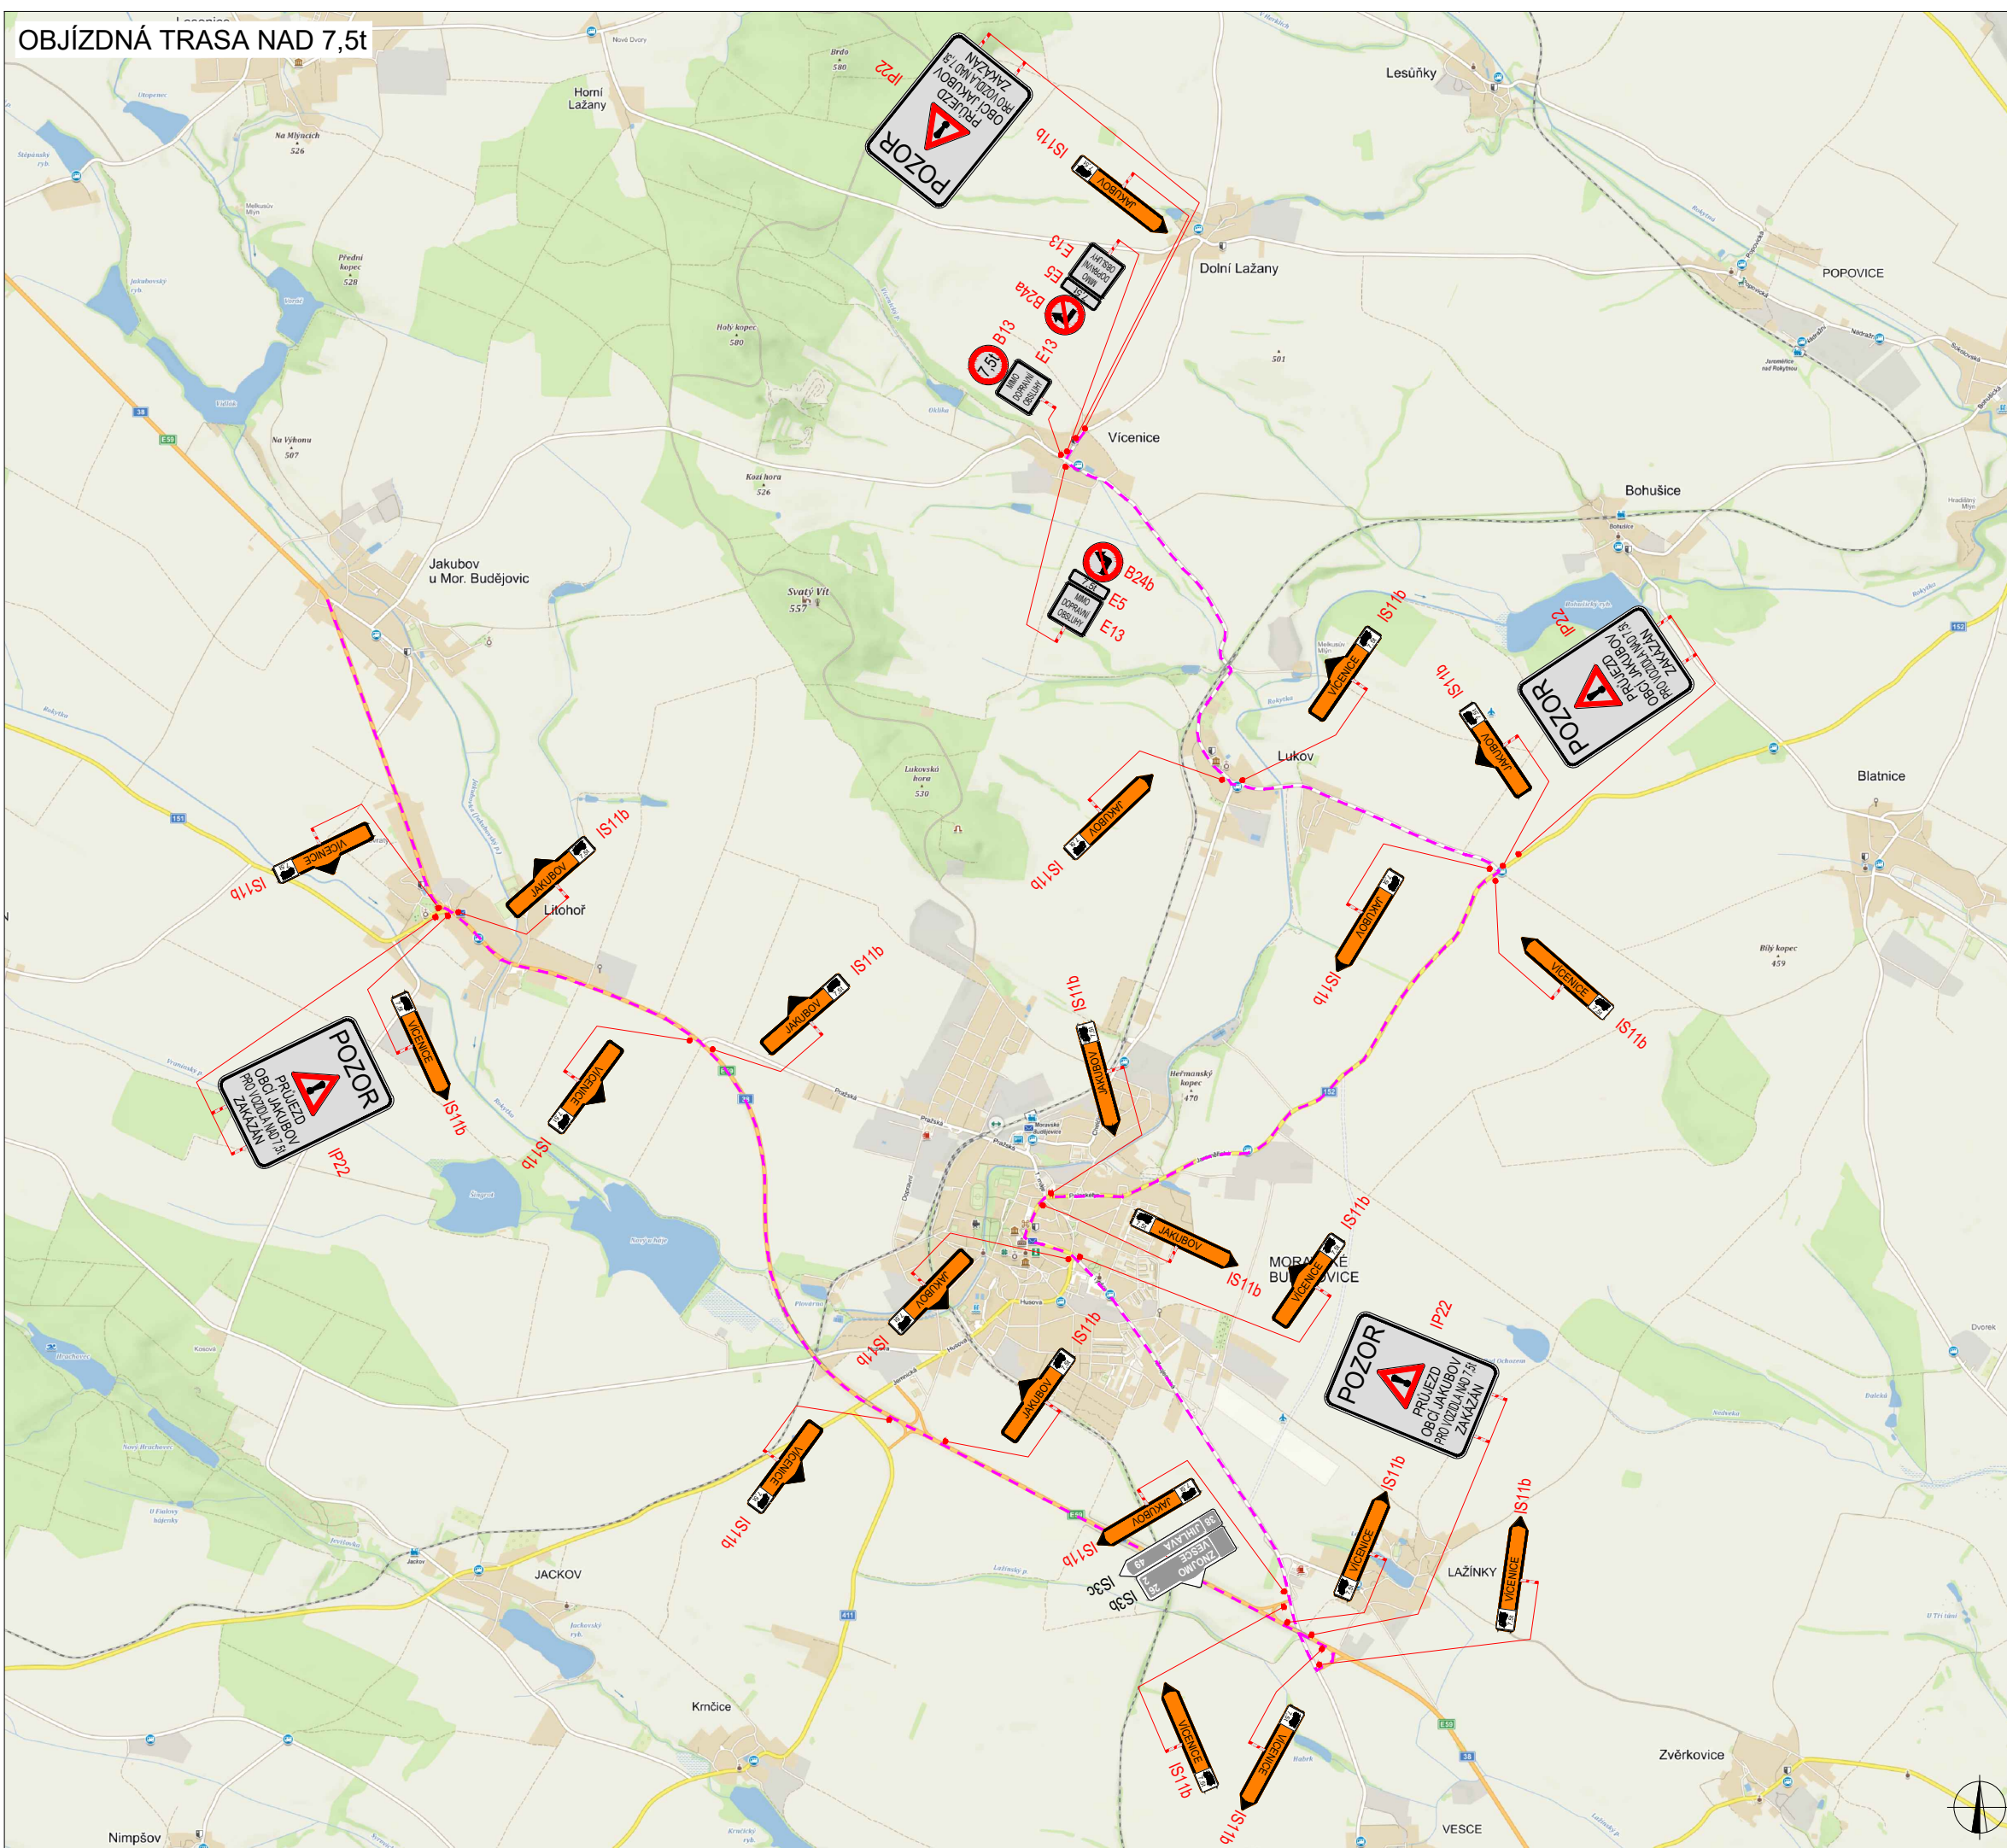

PLATNOST DOKUMENTACE

V ..... dne .....	V ..... dne .....	V ..... dne .....
-------------------	-------------------	-------------------

SITUACE ŠIRŠÍCH VZTAHŮ

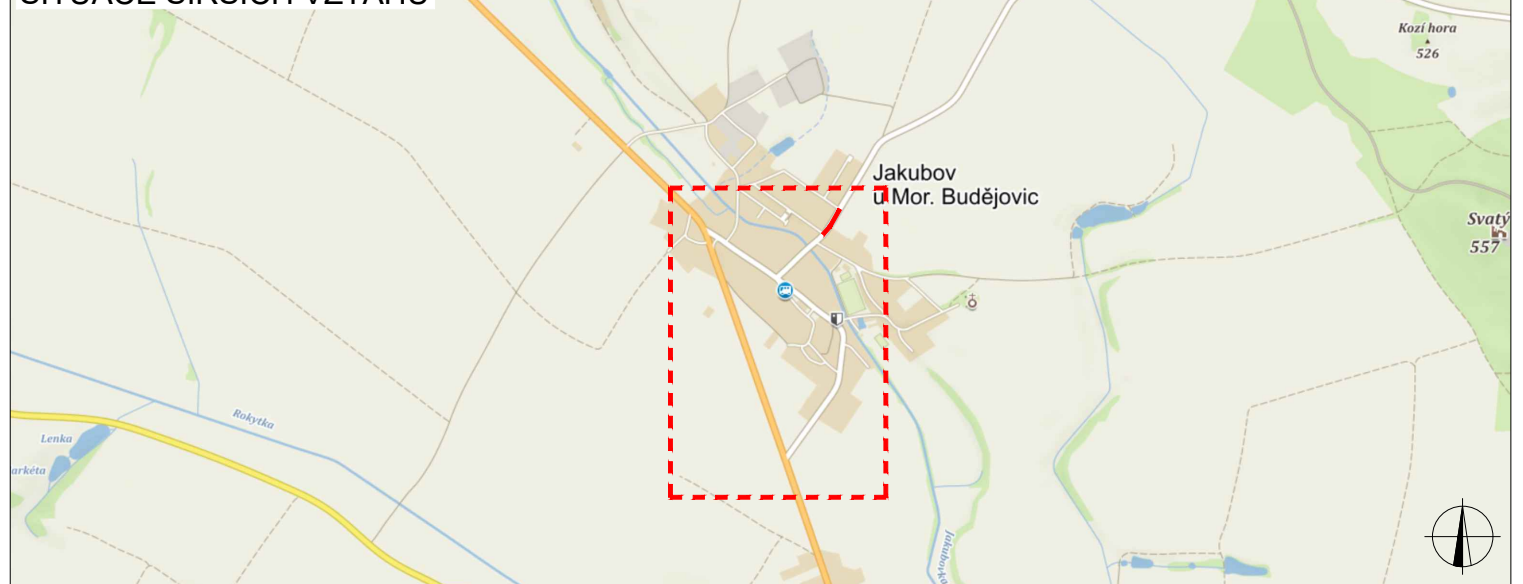

LEGENDA

	TRVALÉ SVISLÉ DOPRAVNÍ ZNAČENÍ		NAVŘENÉ PŘECHODNÉ DOPRAVNÍ ZNAČENÍ
	DOČASNĚ ZNEPLATNĚNÉ TRVALÉ DOPRAVNÍ ZNAČENÍ		UZAVŘENÝ ÚSEK
			OBJÍZDNÁ TRASA
			OBJÍZDNÁ TRASA NAD 7,5t

ZODPOVĚDNÝ PROJEKTANT:	Richard Peška		 VYZNAČ, s.r.o. Srážná 5113/1, 586 01 Jihlava	
VYPRACOVAL:	Tomáš Kalivoda			
KONTROLOVAL:	Lukáš Beránek			
NÁZEV STAVBY:	Kanalizační a vodovodní přípojka - etapa VI Jakubov u Mor. Budějovic		ČÍSLO ZAKÁZKY:	
			DATUM:	09/2020
			FORMÁT:	4A4
OBSAH:	Situace dopravně-inženýrských opatření		MĚŘITKO:	-
			OČEL:	RDS
			ČÍSLO PŘÍLOHY:	7
			SOUPRAVA:	