


PLATNOST DOKUMENTACE		
V dne	V dne	V dne

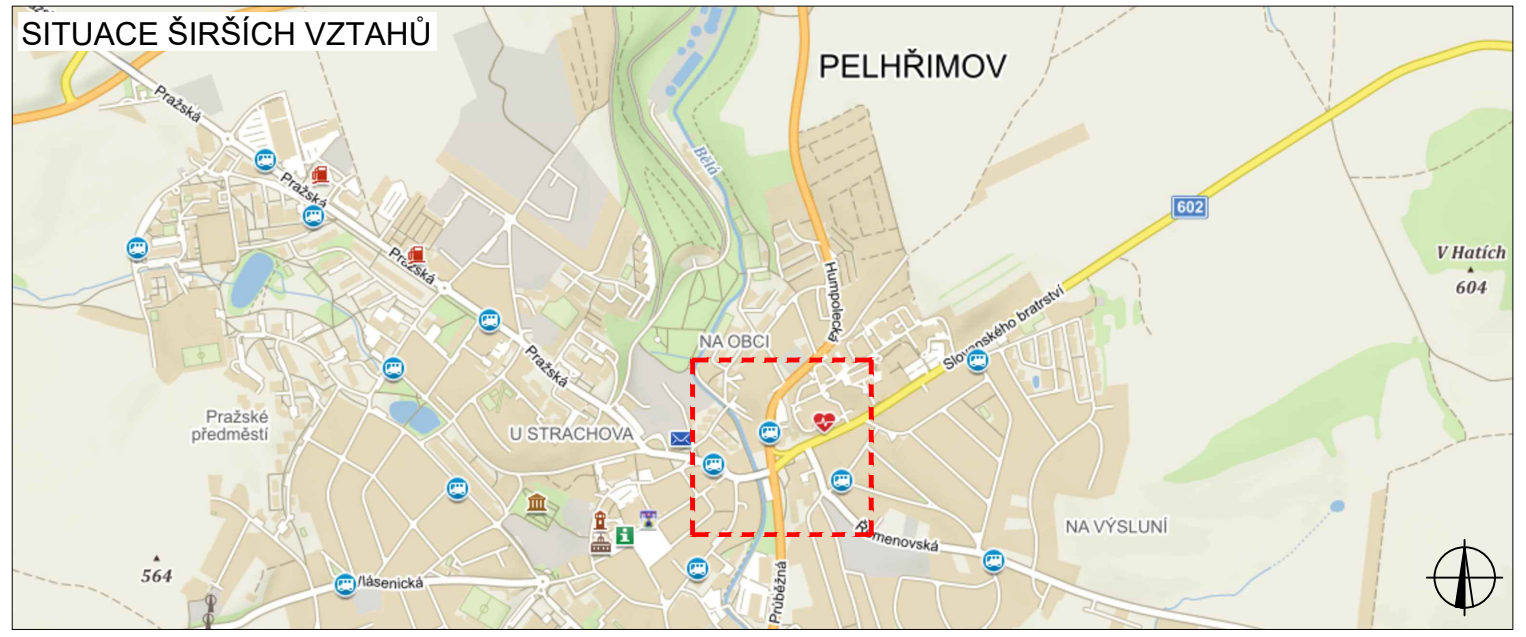

LEGENDA			
	TRVALÉ SVISLÉ DOPRAVNÍ ZNAČENÍ		NAVŘENÉ PŘECHODNÉ DOPRAVNÍ ZNAČENÍ
	DOČASNÉ ZNEPLATNĚNÉ TRVALÉ DOPRAVNÍ ZNAČENÍ		OBCHOZÍ TRASA
			UZAVŘENÝ PŘECHOD
			UZAVŘENÝ CHODNÍK

ZODPOVĚDNÝ PROJEKTANT:	Richard Peška		
VYPRACOVAL:	Tomáš Kalivoda		
KONTROLOVAL:	Lukáš Beránek		
NAZEV STAVBY:	OBNOVA SSZ NA KŘIŽOVATCE SLOV. BRATŘSTVÍ x HUMPOLECKÁ OKRES PELHŘIMOV, KRAJ VYSOČINA		ČÍSLO ZAKÁZKY:
OBSAH:	Situace dopravně-inženýrských opatření		DATUM:
			10/2020
			FORMÁT:
			4A4
			MĚŘÍTKO:
			-
			ÚČEL:
			RDS
			ČÍSLO PŘÍLOHY:
			1
			SOUPRAVA: