


ŽELETAVA

Návrh změn dopravního značení

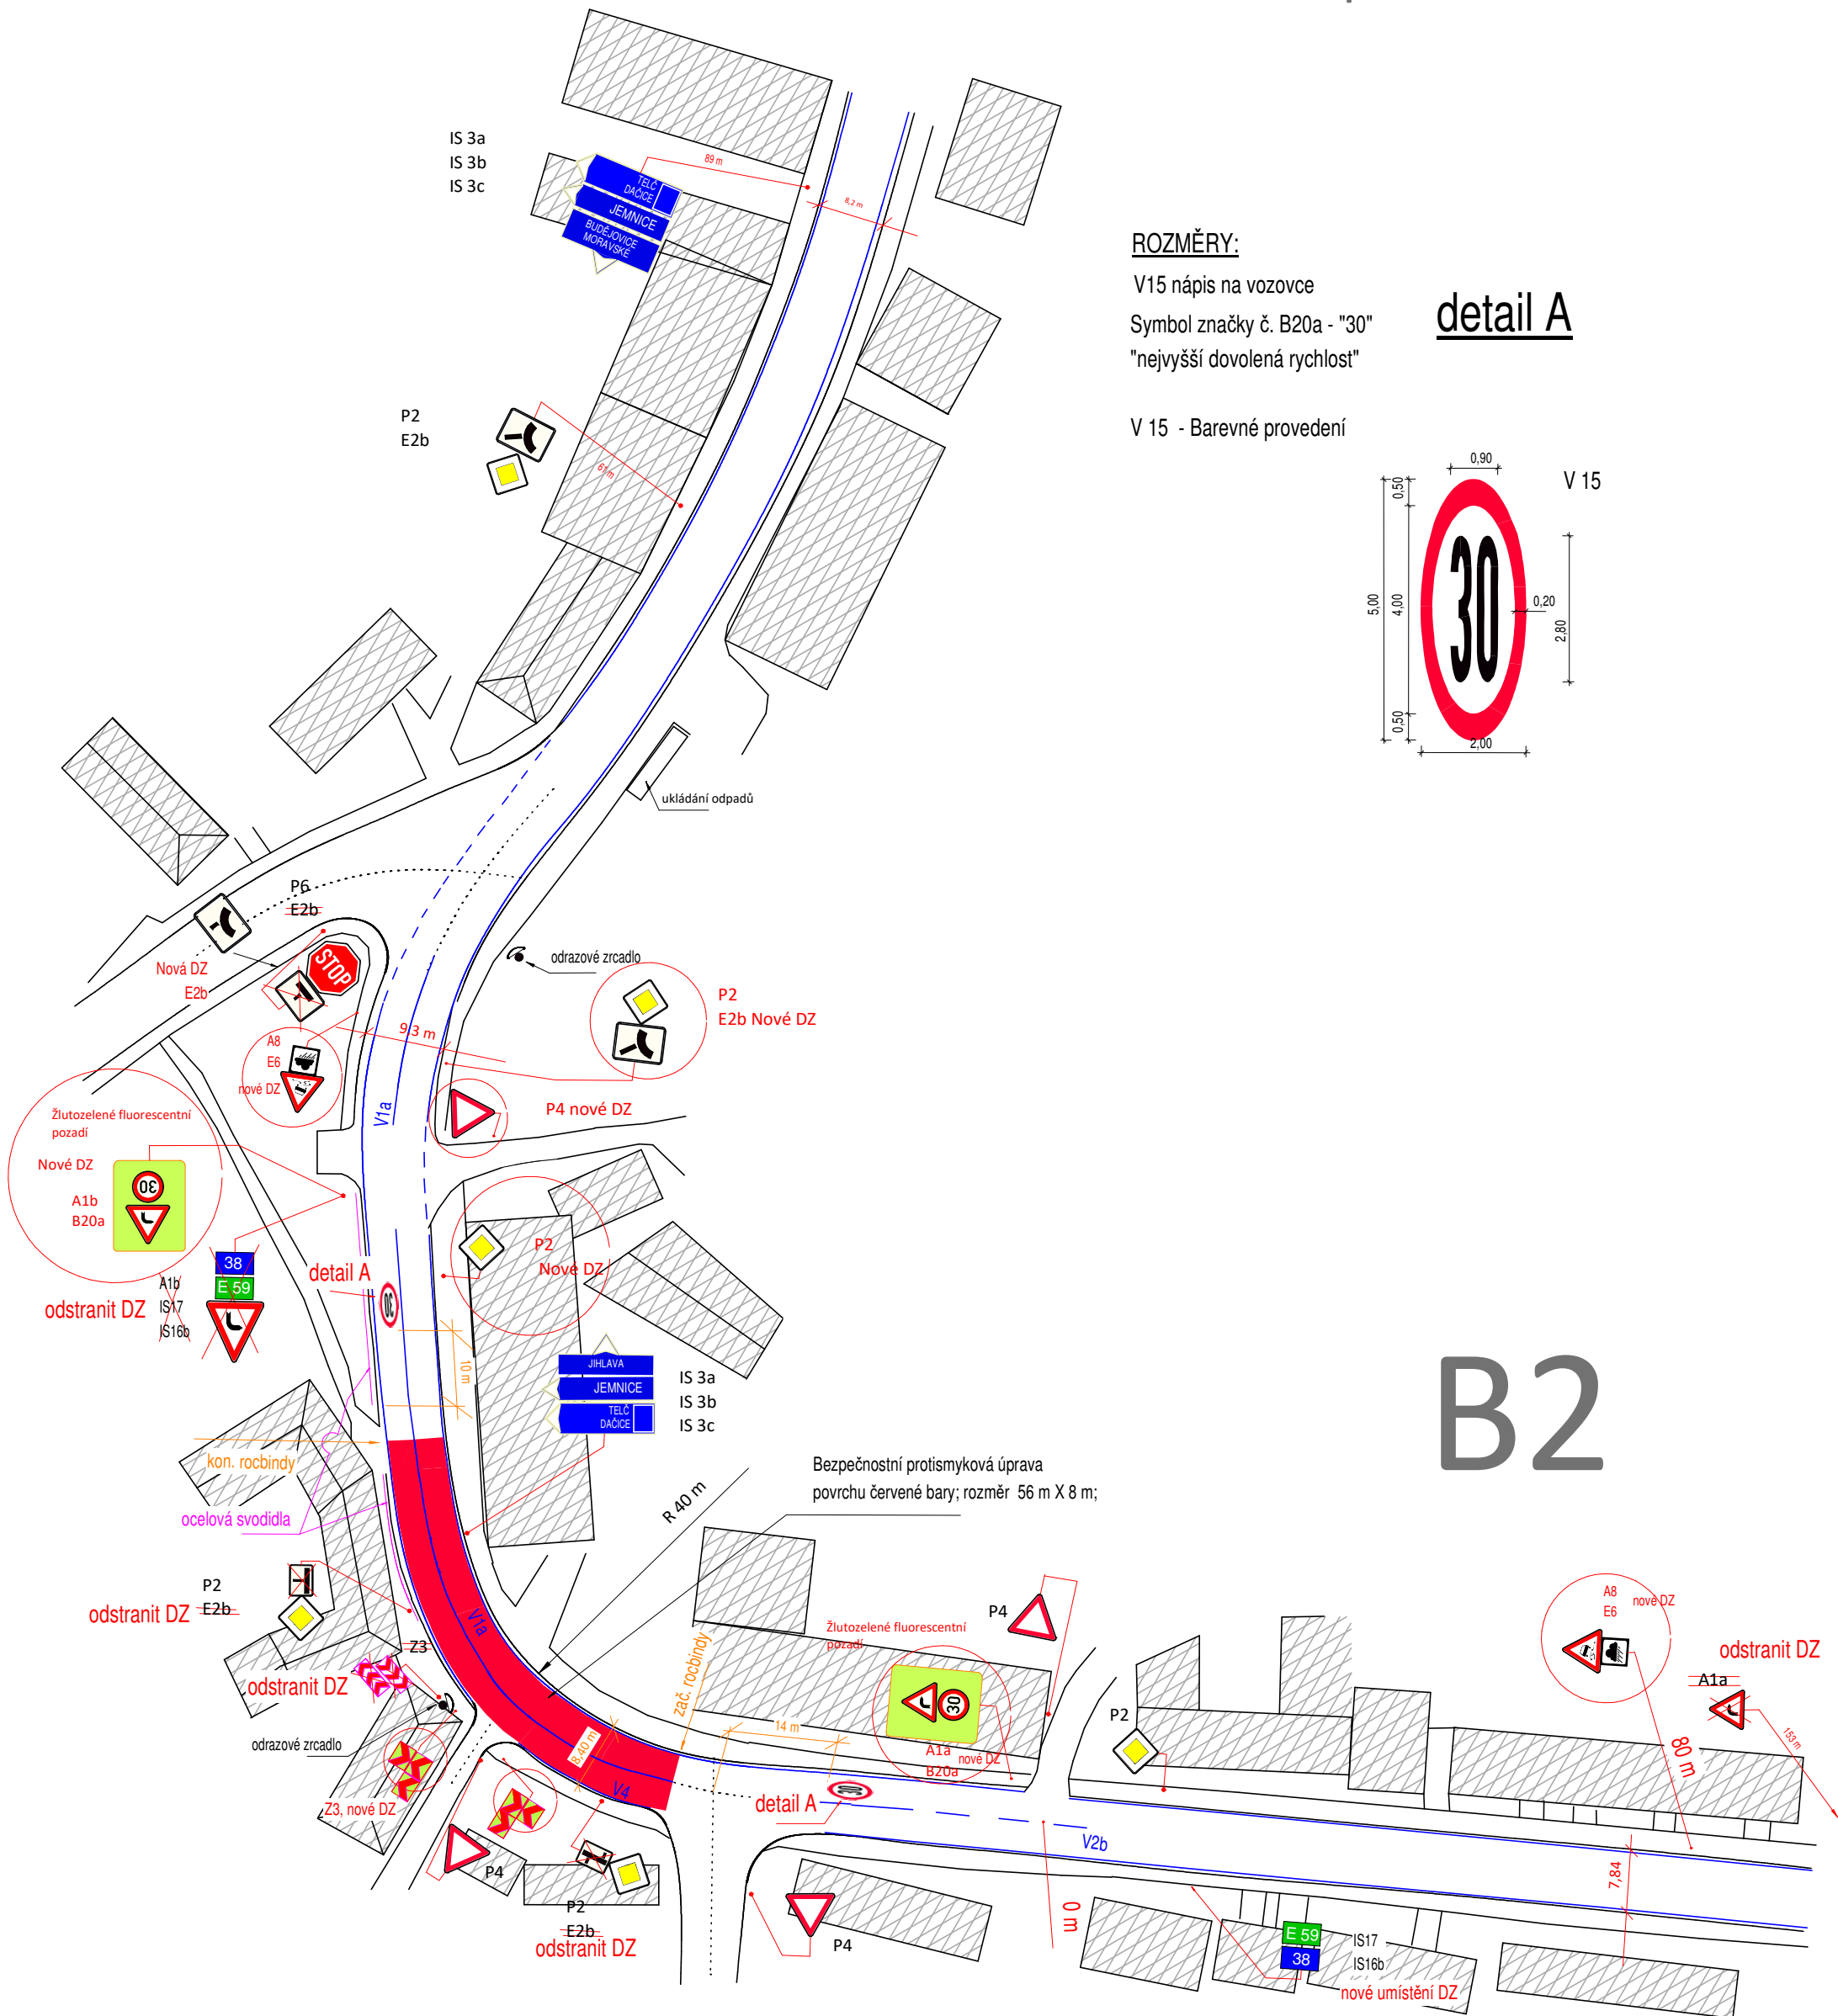

ROZMĚRY:


V15 nápis na vozovce

Symbol značky č. B20a - "30"

"nejvyšší dovolená rychlost"

V 15 - Barevné provedení

detail A

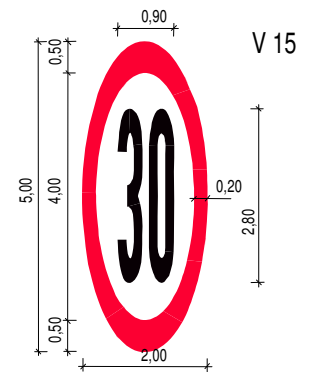

B2

POZNÁMKA:

Úprava krytu vozovky "bezpečnostní protismyková úprava povrchu červené bary" bude položena ke stávajícímu vodorovnému dopravnímu značení bez mezery na celou šíři jízdního pruhu./ Barva červená./