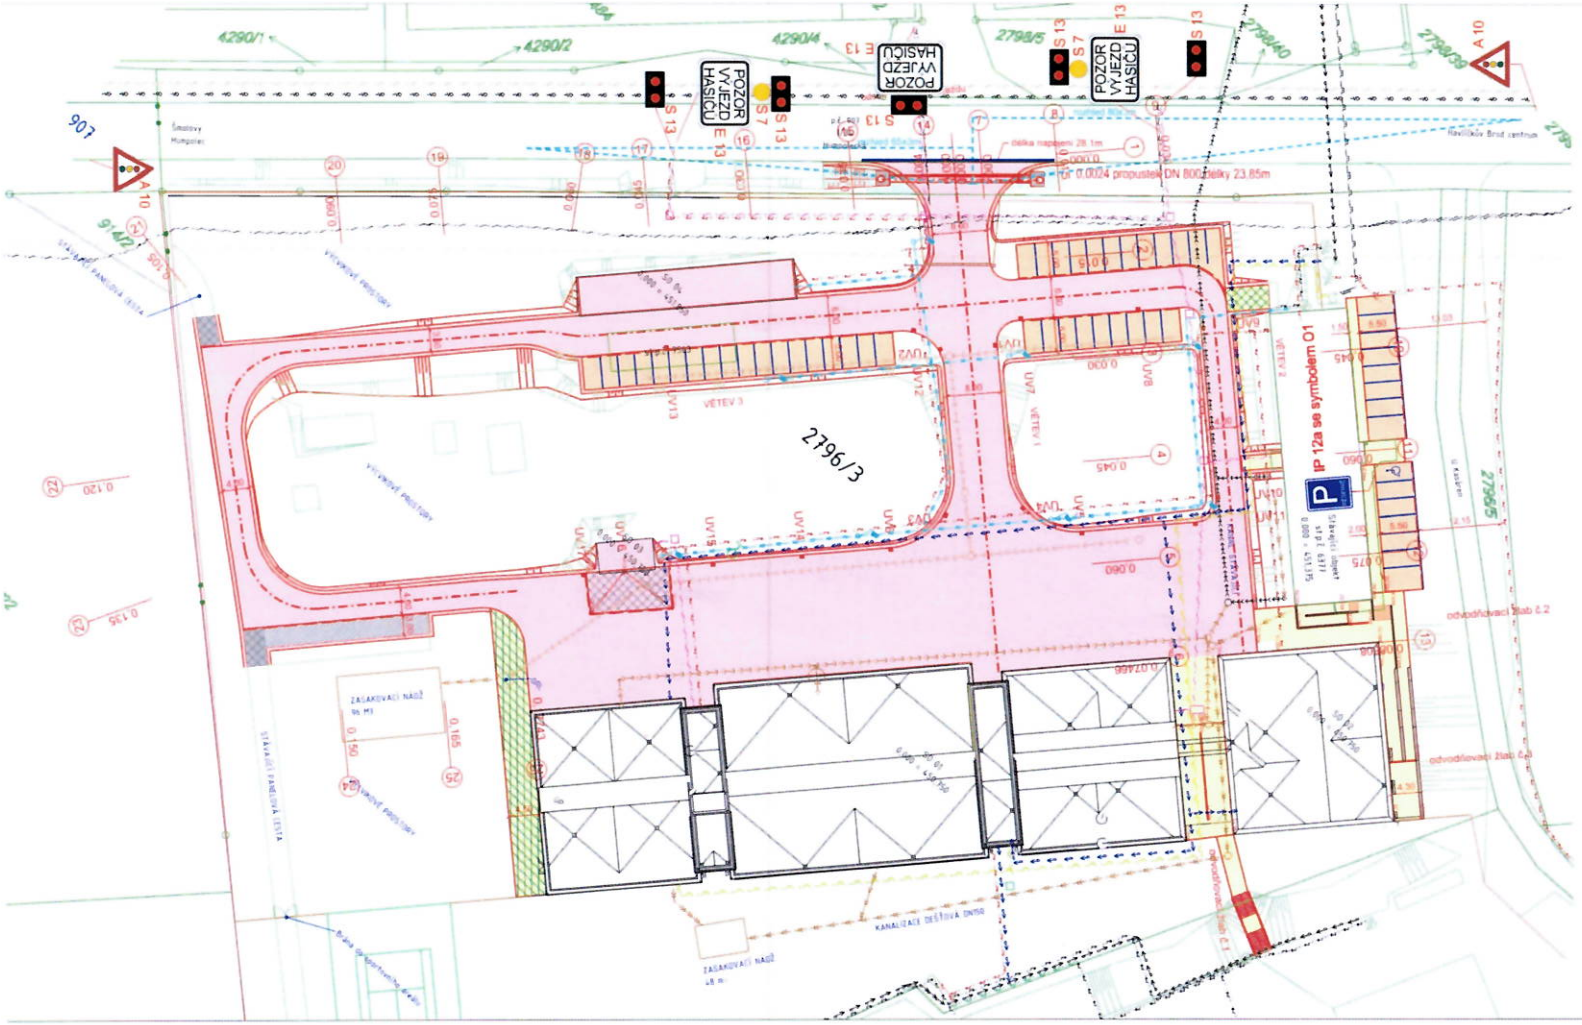


INŽENÝRSKÉ SÍTĚ

STÁVAJÍCÍ / NAVRHOVANÁ

- KANALIZACE DEŠŤOVÁ
- KANALIZACE SPLAŠKOVÁ
- KANALIZACE JEDNOTNÁ
- KANALIZACE ZAGELOVANÁ
- VODOVOD
- POŽÁRNÍ VODOVOD - MYTÍ VOZIDEL
- VEŘEJNÉ OSVĚTLENÍ
- AREÁLOVÉ OSVĚTLENÍ
- OPTICKÁ A METALICKÁ SLABOPROUDÁ SÍŤ
- NEZAMĚŘENÁ METALICKÁ SLABOPROUDÁ SÍŤ
- PLÁNOVANÁ OPTICKÁ SÍŤ
- ODPRAVA NA OPTICKOU SÍŤ
- PLYN STL
- PŘÍPOJKA ELEKTRO NN
- ELEKTRO - ROZVODY NN
- AREÁLOVÉ OSVĚTLENÍ

LEGENDA:

- ASFALTOVÁ VOZOVKA
- VEGETAČNÍ DLAŽBA
- BETONOVÁ PLOCHA
- CHODNÍK
- PANELOVÁ CESTA - OBNOVA
- OŠTĚRKOVÁNÍ
- PARKOVACÍ STÁNÍ
- ÚPRAVA LOMOVÝM KAMENEM
- OZELENĚNÍ
- NÁJEZDOVÝ OBRUBNÍK

| | | | | |
|---|---|---|---|---|
| 1386 | CPS HAVLÍČKŮV BROD | | SITUACE | |
| DPS | SO 06 | D | 2 | |