


SITUACE DIO

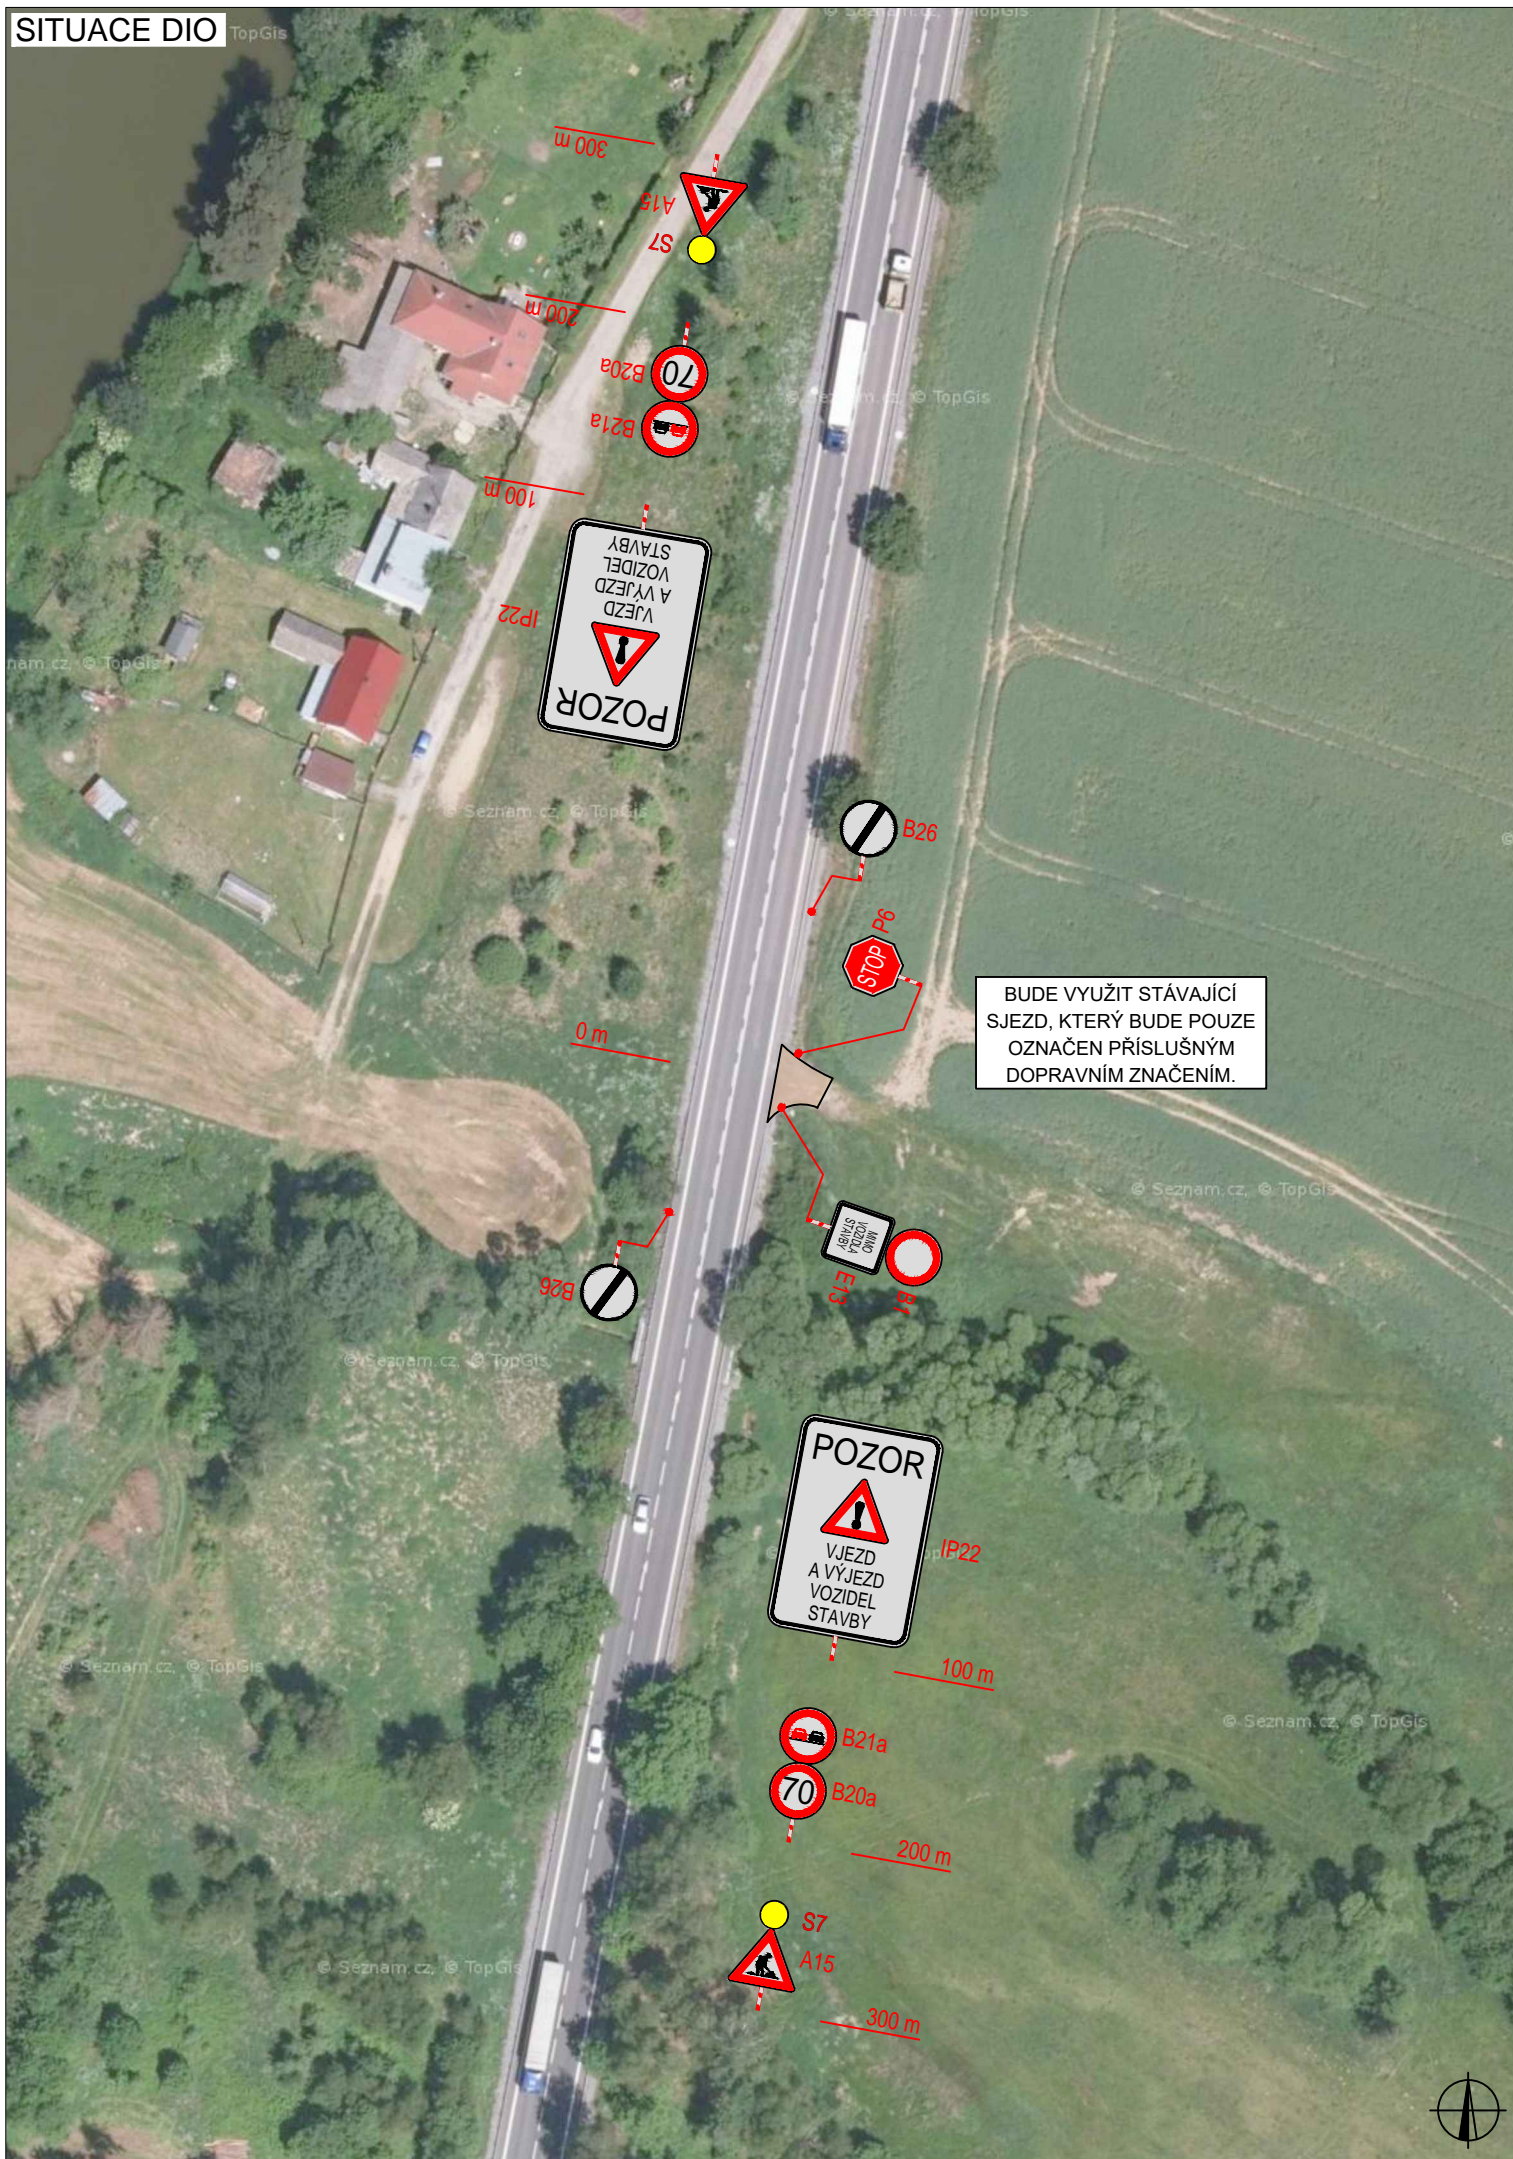


PLATNOST DOKUMENTACE

V dne

V dne

V dne

SITUACE ŠIRŠÍCH VZTAHŮ

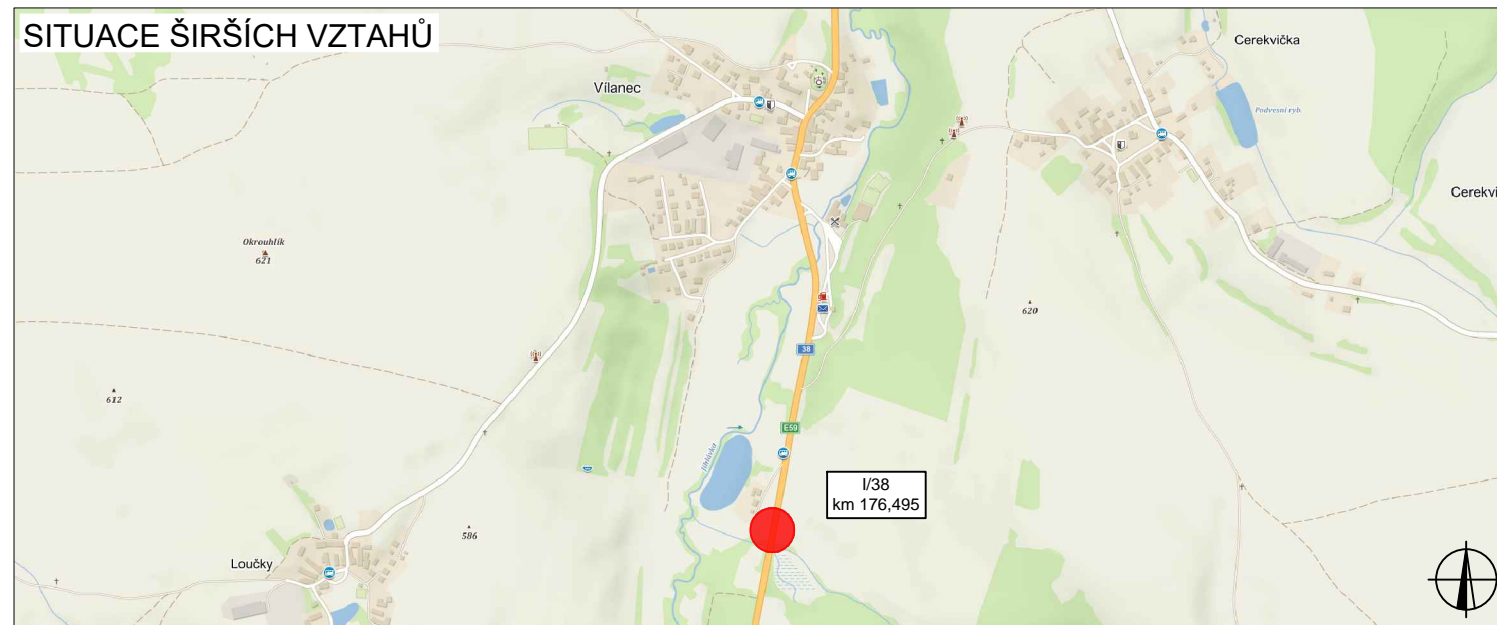

LEGENDA




TRVALÉ SVISLÉ
DOPRAVNÍ ZNAČENÍ



NAVRŽENÉ PŘECHODNÉ
DOPRAVNÍ ZNAČENÍ

ZODPOVĚDNÝ PROJEKTANT:	Richard Peška		 VYZNAČ, s.r.o. Srážná 5113/1, 586 01 Jihlava	
VYPRACOVAL:	Tomáš Kalivoda			
KONTROLOVAL:	Lukáš Beránek			
NÁZEV STAVBY:	I/38 PRÁCE NA VEDENÍ VVN - VJEZDY A VÝJEZDY OKRES JIHLAVA, KRAJ VYSOČINA		ČÍSLO ZAKÁZKY:	
			DATUM:	02/2021
			FORMÁT:	A3
			MĚŘÍTKO:	-
OBSAH:	Situace dopravně-inženýrských opatření		ÚČEL:	RDS
			ČÍSLO PŘÍLOHY:	1
			SOUPRAVA:	

SITUACE DIO

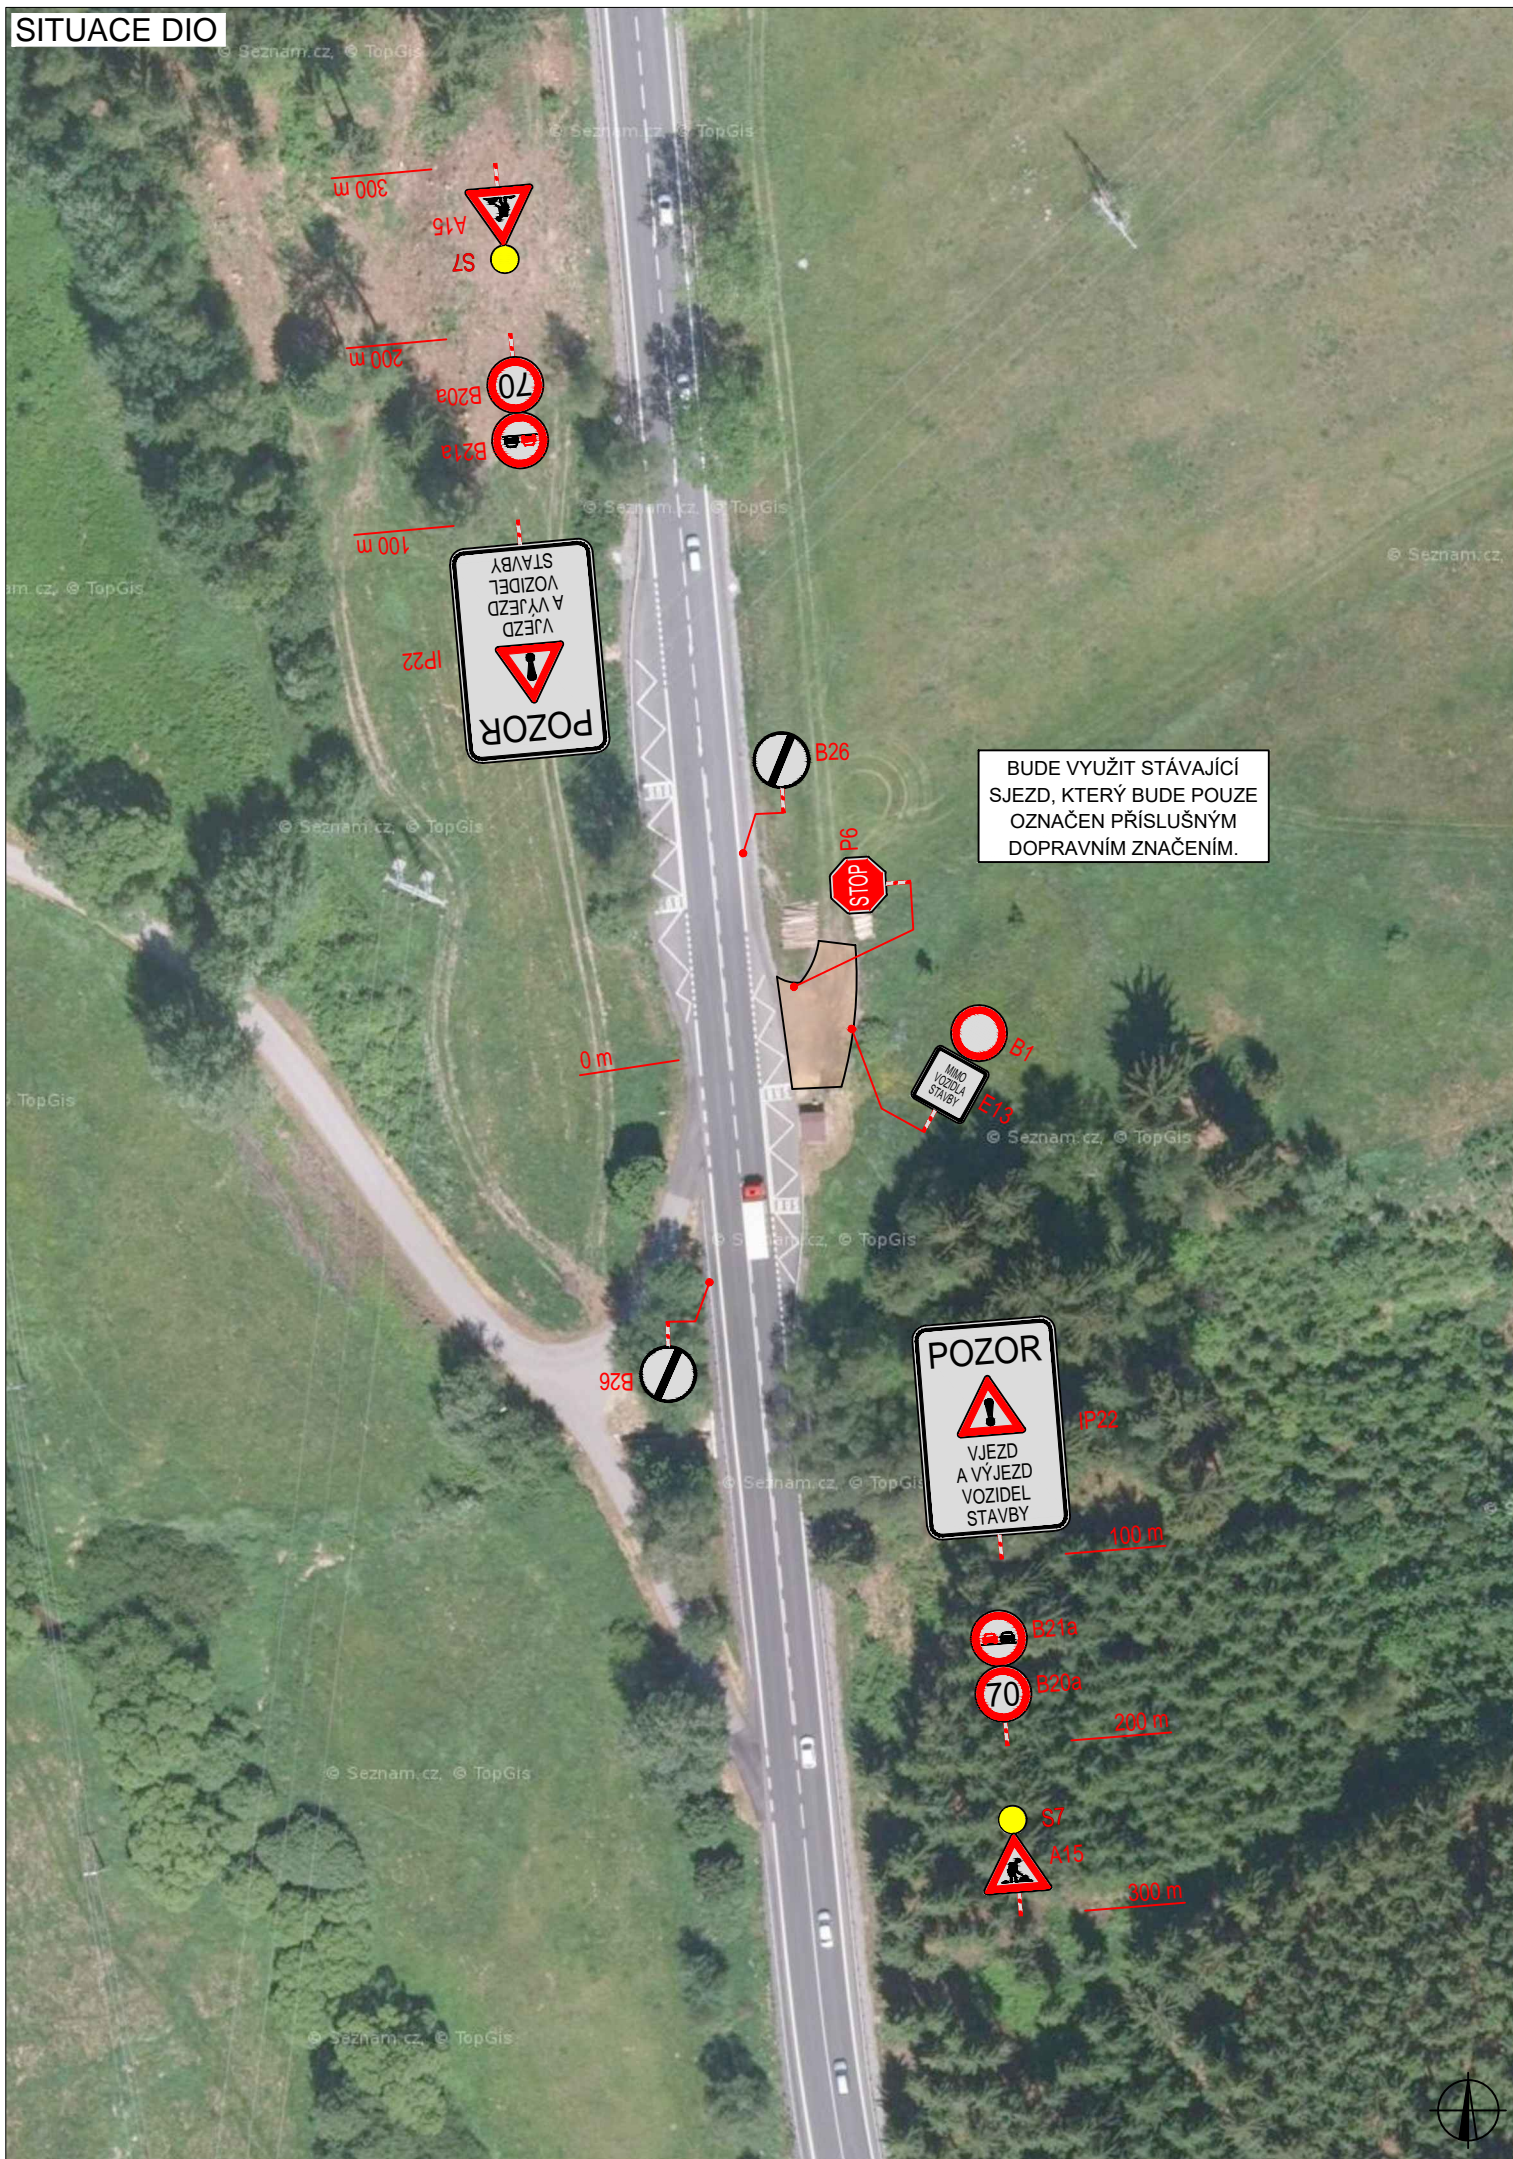


PLATNOST DOKUMENTACE

V dne

V dne

V dne

SITUACE ŠIRŠÍCH VZTAHŮ

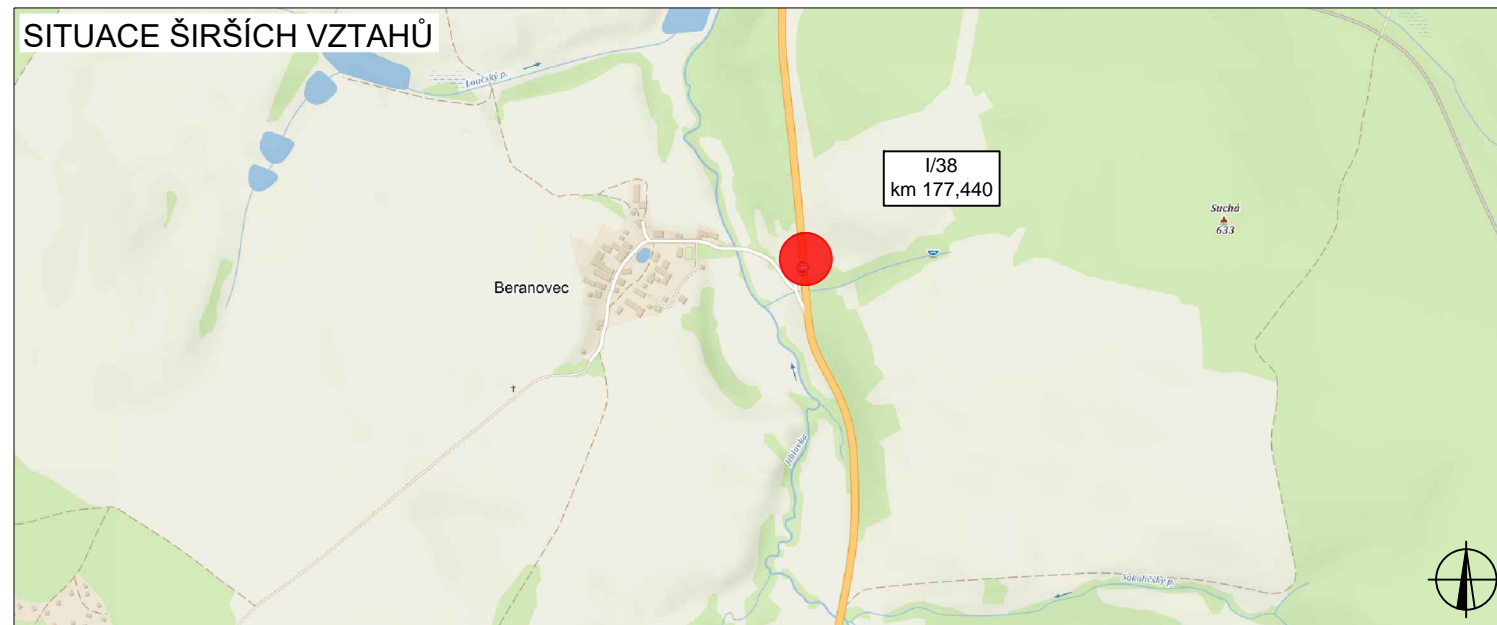

LEGENDA



TRVALÉ SVISLÉ
DOPRAVNÍ ZNAČENÍ



NAVRŽENÉ PŘECHODNÉ
DOPRAVNÍ ZNAČENÍ

ZODPOVĚDNÝ PROJEKTANT:	Richard Peška		 VYZNAČ, s.r.o. Srážná 5113/1, 586 01 Jihlava
VYPRACOVAL:	Tomáš Kalivoda		
KONTROLOVAL:	Lukáš Beránek		
NÁZEV STAVBY:	I/38 PRÁCE NA VEDENÍ VVN - VJEZDY A VÝJEZDY OKRES JIHLAVA, KRAJ VYSOČINA		ČÍSLO ZAKÁZKY: DATUM: 02/2021 FORMÁT: A3
OBSAH:	Situace dopravně-inženýrských opatření		MĚŘÍTKO: - ÚČEL: RDS
			ČÍSLO PŘÍLOHY: 2 SOUPRAVA: