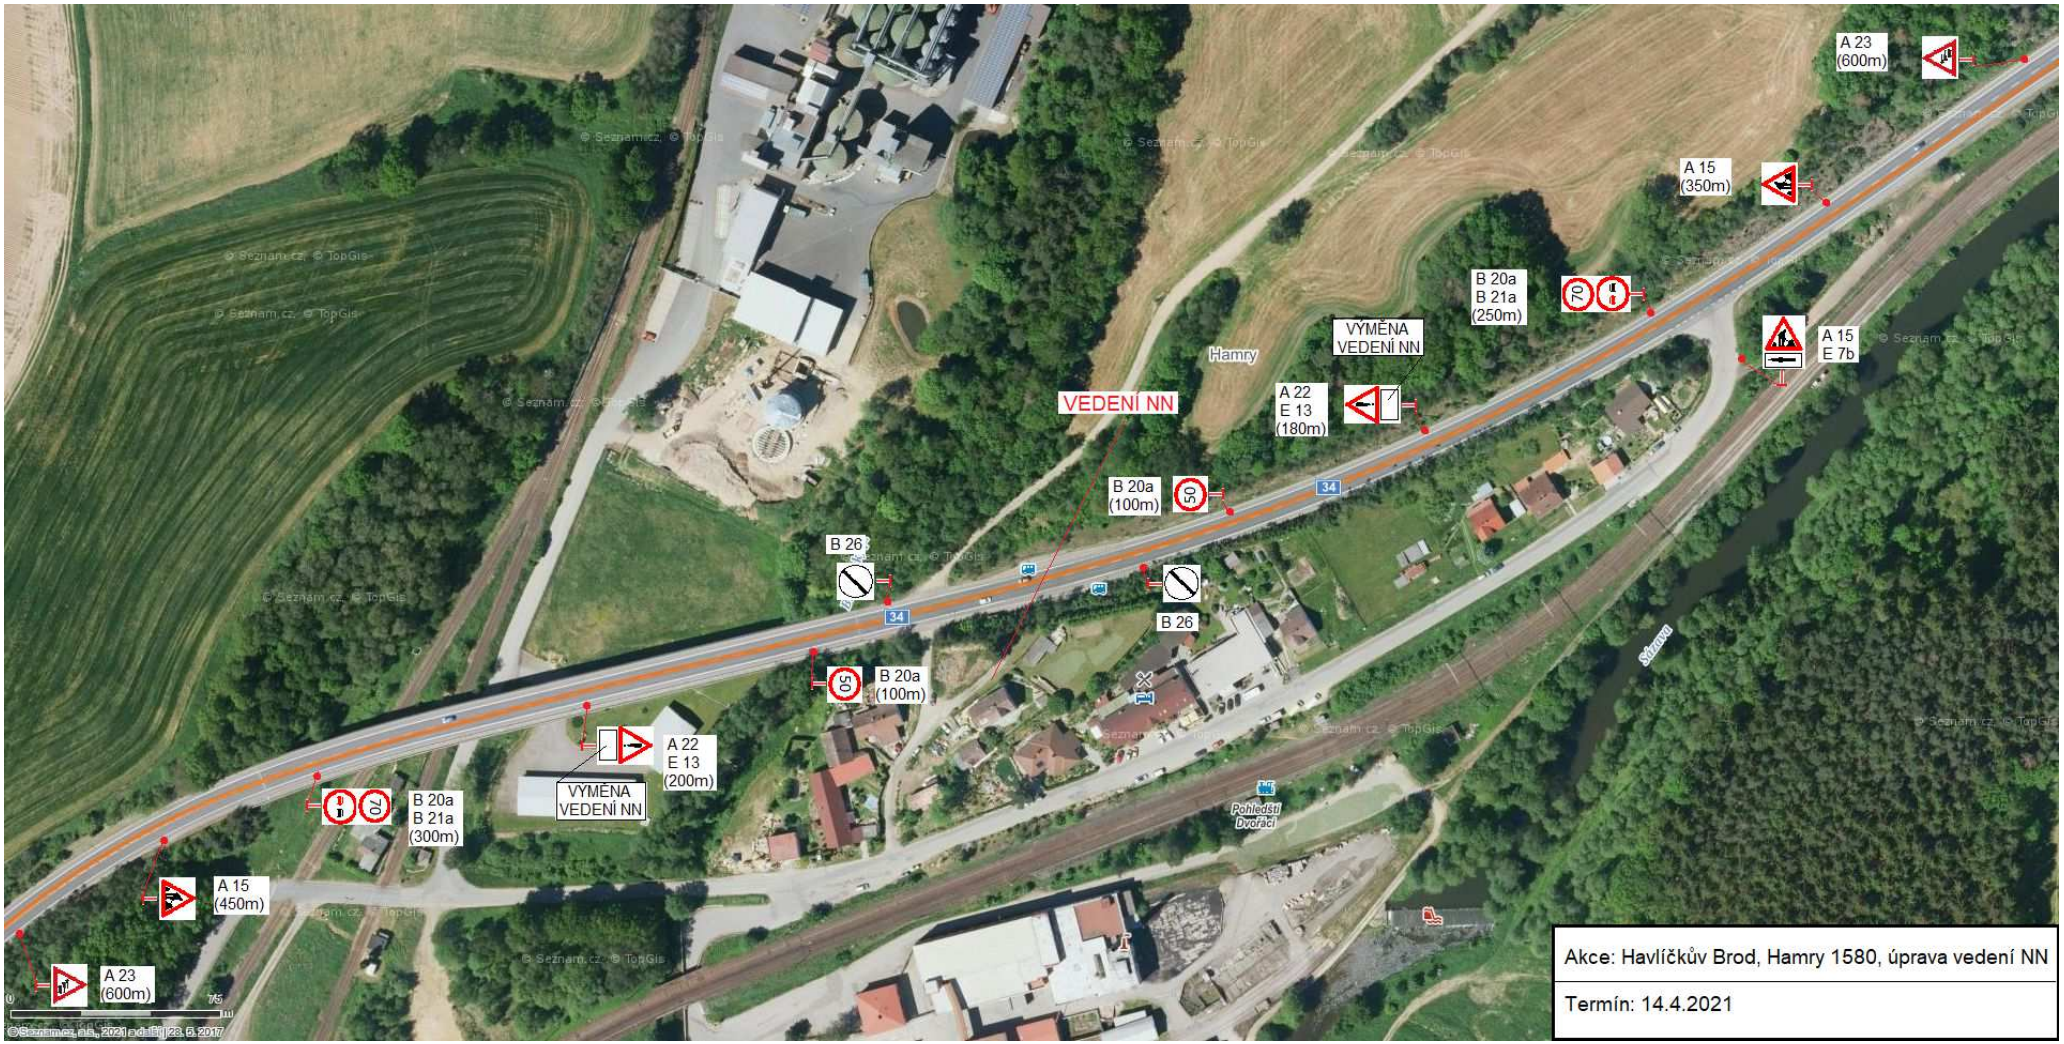
A 23
(600m)
A 15
(350m)
B 20a
B 21a
(250m)
70
A 15
E 7b
VÝMĚNA
VEDENÍ NN
Hamry
VEDENÍ NN
A 22
E 13
(180m)
B 20a
(100m)
50
34
B 26
B 26
50
B 20a
(100m)
A 22
E 13
(200m)
VÝMĚNA
VEDENÍ NN
70
B 20a
B 21a
(300m)
A 15
(450m)
A 23
(600m)
Pohledští
Dvořáci
Sázava
Akce: Havlíčkův Brod, Hamry 1580, úprava vedení NN
Termín: 14.4.2021