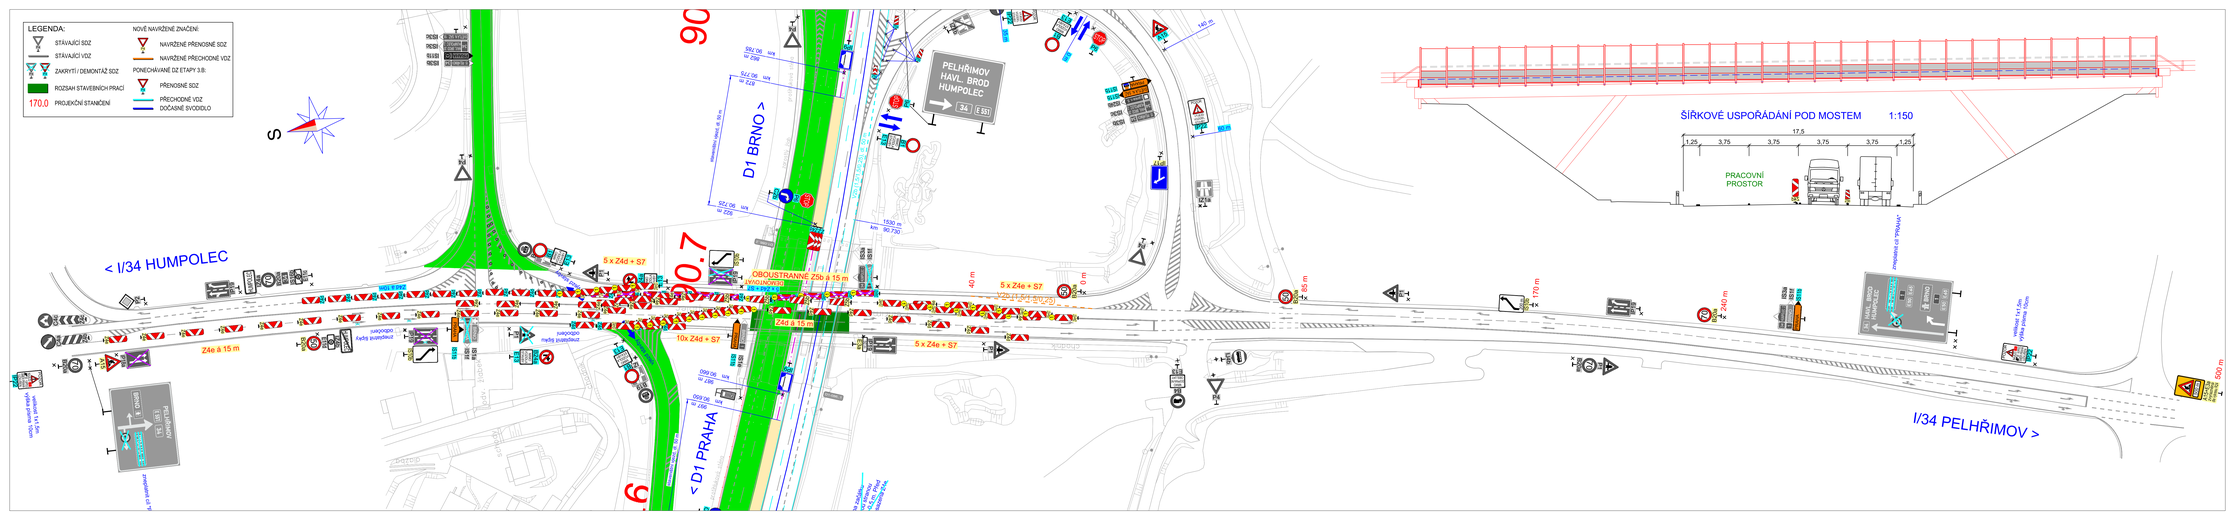

č.	text změny – odůvodnění	datum	podpis

Název stavby: **D1 MODERNIZACE – ÚSEK 11, EXIT 81 KOBEROVICE – EXIT 90 HUMPOLEC**

Číslo objektu: **SO 11-172.1**

Objednatel stavby: **ŘEDITELSTVÍ SILNIC A DÁLNIC ČR**
Na Pankráci 546/56, 140 00, Praha 4

Rozlišení:

Kontrolovací: Datum: Podpis:

Zhotovitel stavby:
EUROVIA CS, a.s.
Národní 138/10,
Praha 1, 110 00

Rozlišení:

Kontrolovací: Datum: Podpis:

Koordinátor RDS:
TUBES spol. s r. o.
Nad Zátiším 345/12, 142 00 Praha 4
tel.: +420 226 066 233
e-mail: tubes@tubes.cz
Reg. číslo 345/12
142 00 Praha 4

Rozlišení:

Kontrolovací: Datum: Podpis:

Zpracovatel RDS:
TUBES spol. s r. o.
Nad Zátiším 345/12, 142 00 Praha 4
tel.: +420 226 066 233
e-mail: tubes@tubes.cz
Reg. číslo 345/12
142 00 Praha 4

Ing. Michal IPSER	Ing. Michal IPSER	Ing. Bronislav TINÁKOVÁ
Navrhl:	Zodpovědný projektant:	Kontroloval:

Čís. projektu: TU-19133-03
HIP (MP): Ing. Bronislav TINÁKOVÁ
Stupeň: RDS
Datum: 02/2021
Archiv: –
Formát: 7xA4
Měřítko: 1:1500

Objekt:
SO 11-172.1
DIO – ETAPA 5.B A 3.B

Příloha:
SITUACE DIO POD MOSTEM SO 202 – 2.FÁZE

Čís. přílohy: **5.2**

Počet listů: