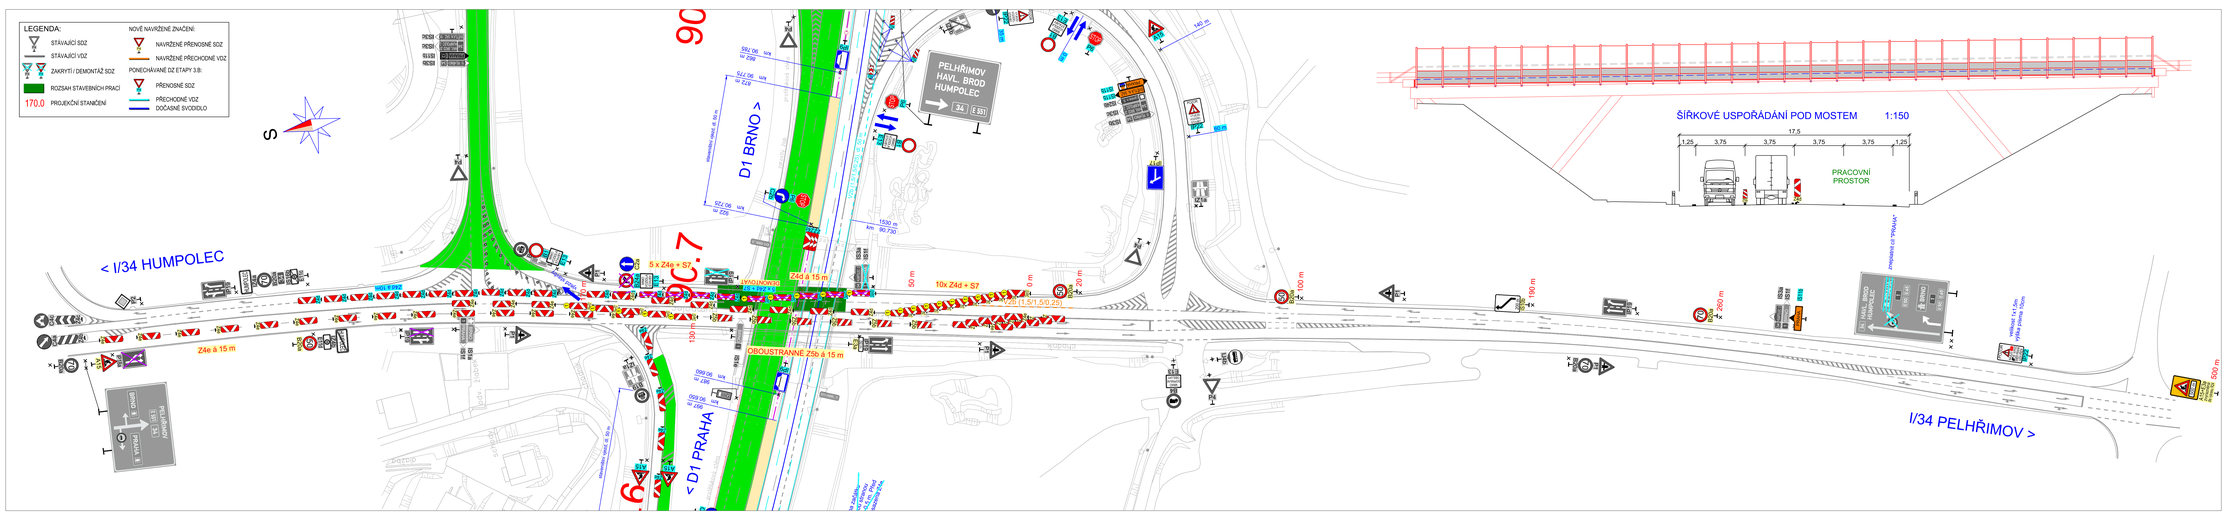
LEGENDA:
STÁVAJÍCÍ SDZ
STÁVAJÍCÍ VDZ
ZAKRYTÍ / DEMONTÁŽ SDZ
ROZSAH STAVEBNÍCH PRACÍ
170.0 PROJEKČNÍ STANIČENÍ
NOVĚ NAVRŽENÉ ZNAČENÍ:
NAVRŽENÉ PŘENOSNÉ SDZ
NAVRŽENÉ PŘECHODNÉ VDZ
PONECHÁVANÉ DZ ETAPY 3.B:
PŘENOSNÉ SDZ
PŘECHODNÉ VDZ
DOČASNÉ SVODIDLO
S
< I/34 HUMPOLEC
D1 BRNO >
< D1 PRAHA
I/34 PELHŘIMOV >
PELHŘIMOV
HAVL. BRÓD
HUMPOLEC
3A
E 551
D1 HAVL. BRÓD
HUMPOLEC
E 13
E 14
E 551
E 552
E