


ETAPA II.

LEGENDA (situace)

- B 238 PŘECHODNÉ DOPRAVNÍ ZNAČENÍ
- B 244 STÁVAJÍCÍ DOPRAVNÍ ZNAČENÍ
- B 246 STÁVAJÍCÍ DOPRAVNÍ ZNAČENÍ - DOČASNĚ ZNEPLATNĚNÉ

1) Veškeré dopravní značení bude realizováno v souladu s TP 6.66
2) Stávající dopravní značení v rozporu se značením bude zakryto, zneplatněno

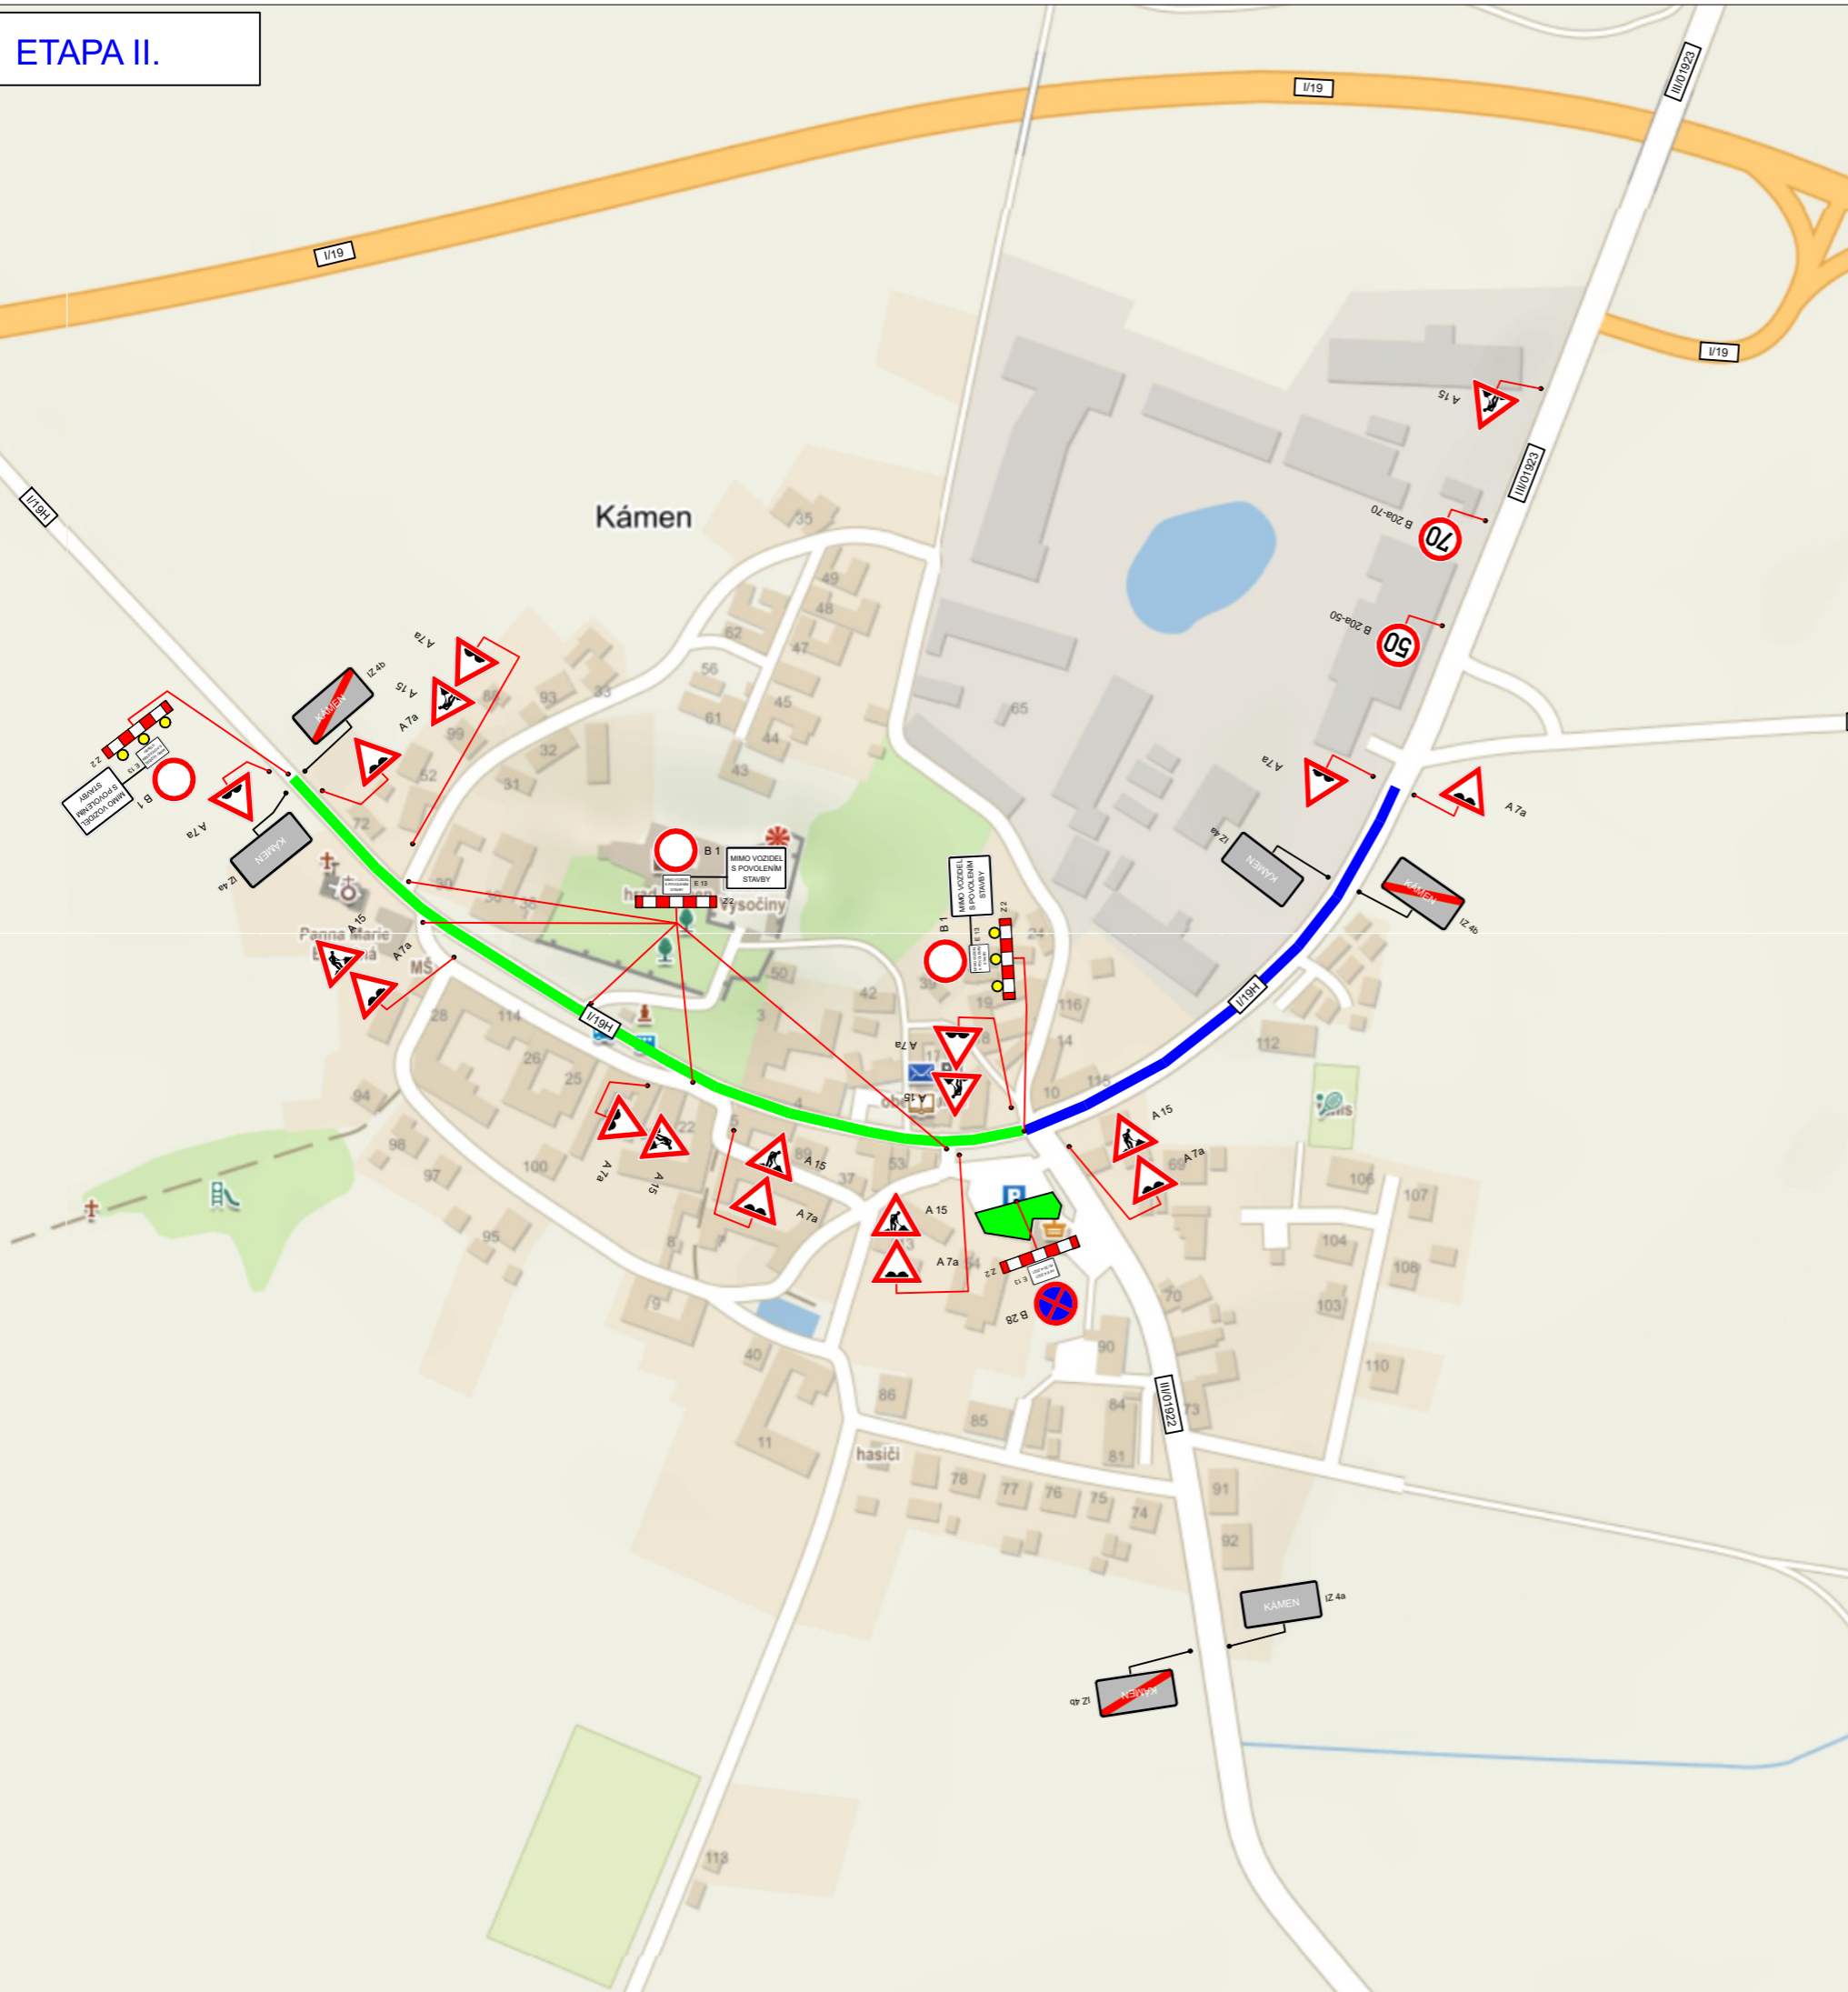

STAVBA: I/19H Kámen, průtah
TERMÍN OMEZENÍ: 06.04.2021 - 30.04.2021

- uzavřený úsek silnice I/19H v obci Kámen pro veškerou dopravu „MIMO VOZIDEL S POVOLENÍM STAVBY“.
- opravený úsek sil. I/19H v obci Kámen
- oprava povrchu parkoviště

