


Alce: I/34 chodníky - výstavby , Kohoutov
Termín: 6.4. - 14.6.2021

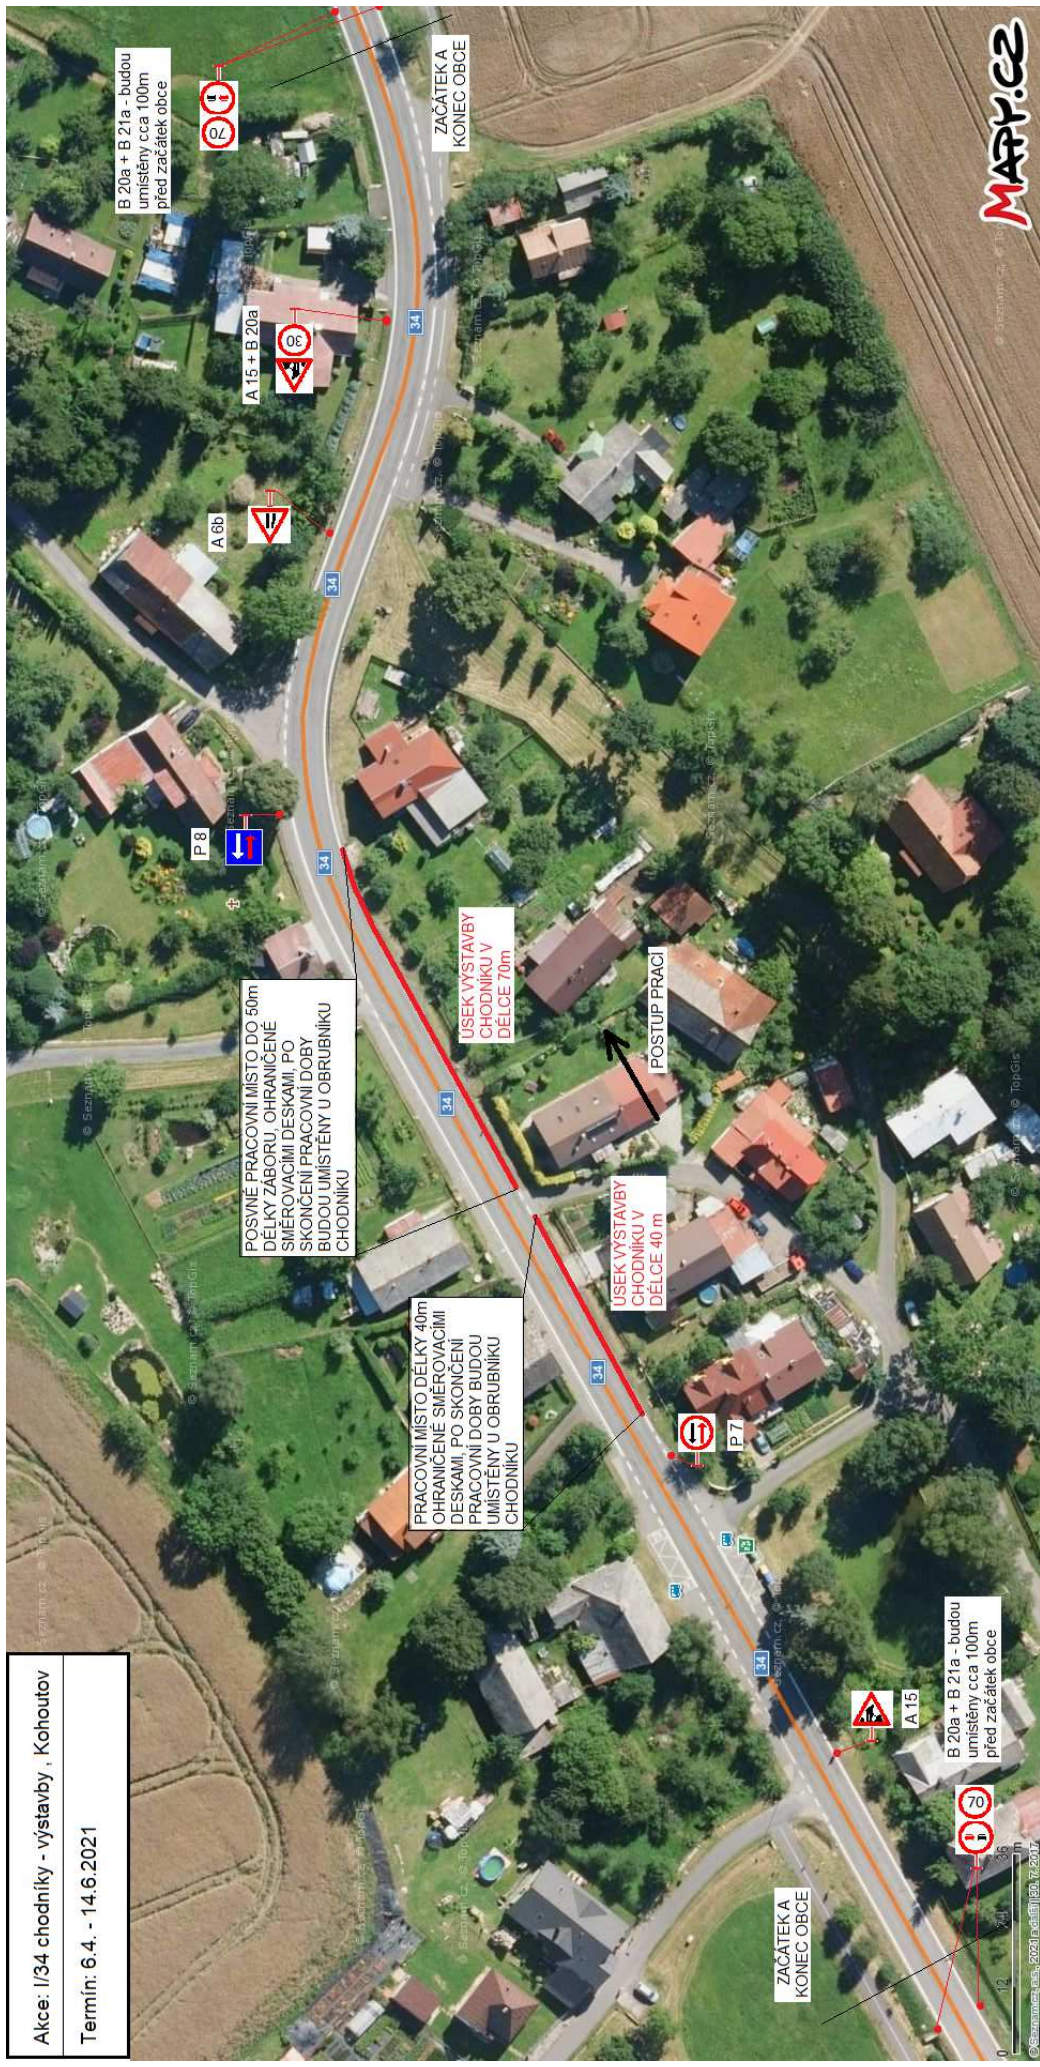

POSVNĚ PRACOVNÍ MÍSTO DO 50m
DELKY ZABORU, OHRANIČENÉ
SMĚROVACÍMI DESKAMI, PO
SKONČENÍ PRACOVNÍ DOBY
BUDOU UMÍSTĚNY U OBRUBNÍKU
CHODNÍKU

PRACOVNÍ MÍSTO DELKY 40m
OHRANIČENÉ SMĚROVACÍMI
DESKAMI, PO SKONČENÍ
PRACOVNÍ DOBY BUDOU
UMÍSTĚNY U OBRUBNÍKU
CHODNÍKU

USEK VÝSTAVBY
CHODNÍKU V
DELCE 70m

USEK VÝSTAVBY
CHODNÍKU V
DELCE 40 m

POSTUP PRÁCI

MAPY.CZ