


V ..... dne .....	V ..... dne .....	V ..... dne .....
-------------------	-------------------	-------------------

SITUACE ŠIRŠÍCH VZTAHŮ

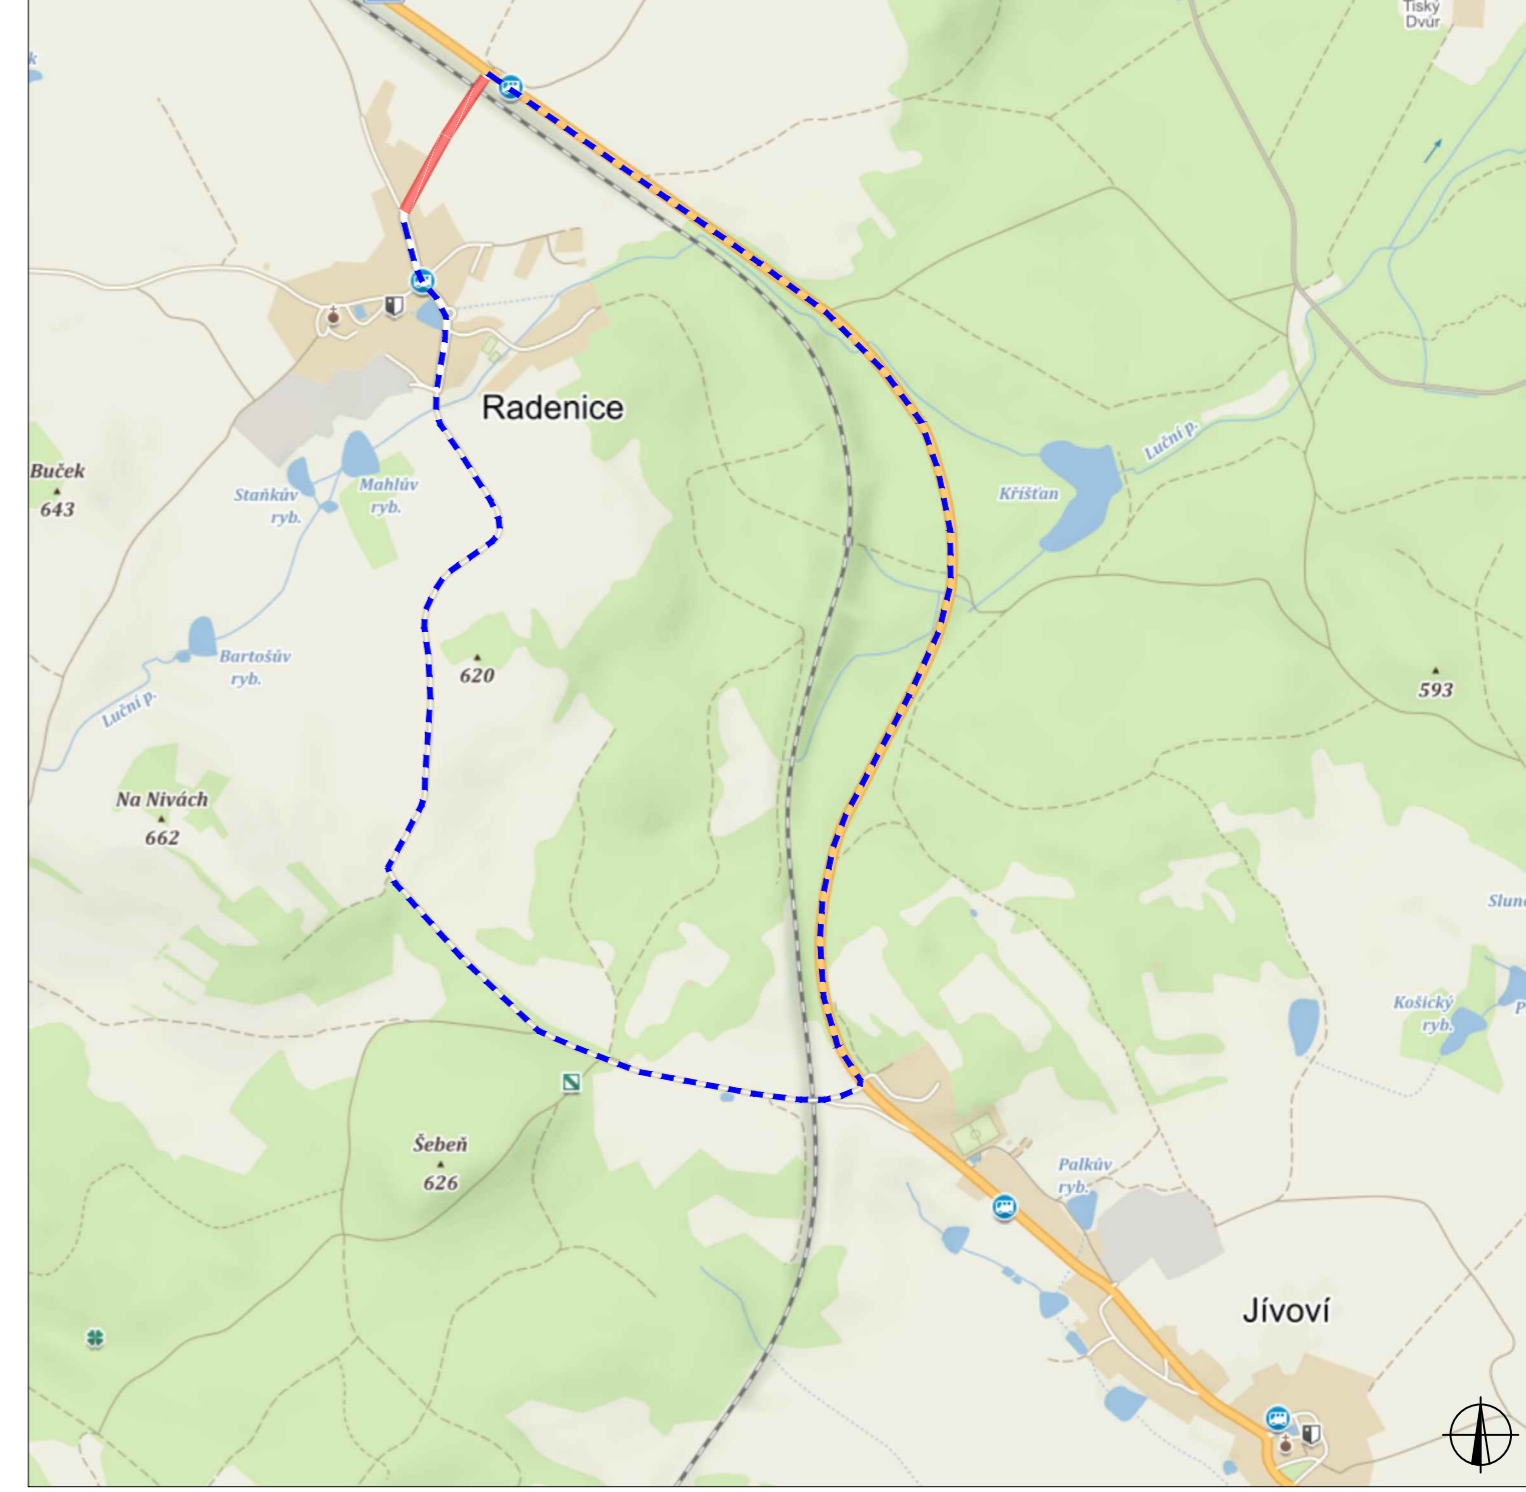

LEGENDA

	TRVALÉ SVISLÉ DOPRAVNÍ ZNAČENÍ		NAVRŽENÉ PŘECHODNÉ DOPRAVNÍ ZNAČENÍ
	DOČASNĚ ZNEPLATNĚNÉ TRVALÉ DOPRAVNÍ ZNAČENÍ		UZAVÍRKA
			OBJÍZDNÁ TRASA

Pozn.: Dopravní značení v rozporu s objízdnou trasou bude zneplatněno.

ZODPOVĚDNÝ PROJEKTANT:	Richard Peška		
VYPRACOVAL:	Tomáš Kalivoda		
KONTROLOVAL:	Lukáš Beránek		
NÁZEV STAVBY:	REKONSTRUKCE POVRCHU VOZOVKY - III/03723 OKRES ŽDĀR NAD SĀZAVOU, KRAJ VYSOČINA	ČÍSLO ZAKÁZKY:	
OBSAH:	Situace dopravně-inženýrských opatření	DATUM:	03/2021
		FORMÁT:	3,5A4
		MĚŘITKO:	-
		ÚČEL:	RDS
		ČÍSLO PŘÍLOHY:	1
		SOUPRAVA:	



VYZNAČ, s.r.o.  
Srážná 5113/1, 586 01 Jihlava