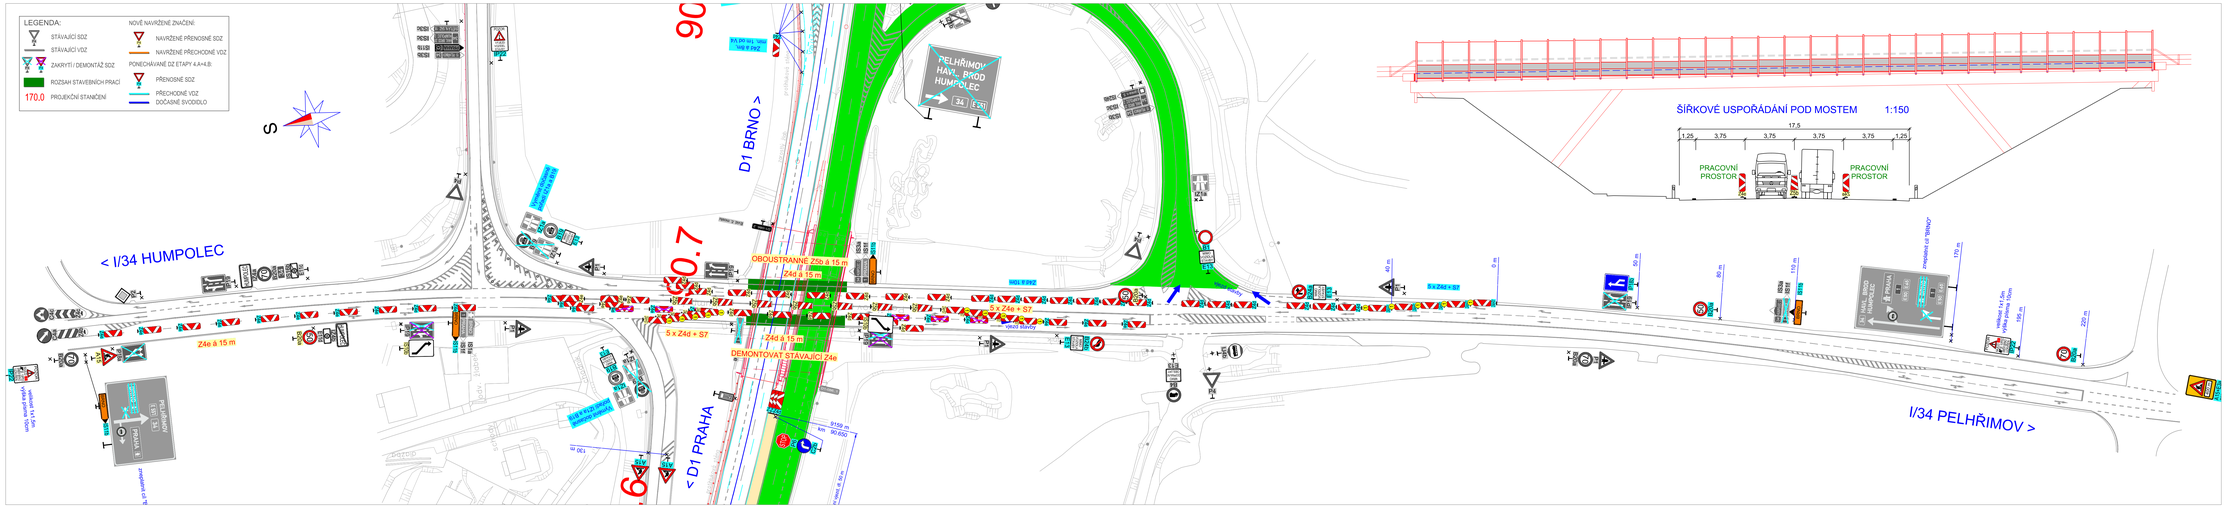
LEGENDA:
STAVAJÍCÍ SDZ
STAVAJÍCÍ VDZ
ZAKRYTÍ / DEMONTÁŽ SDZ
ROZSAH STAVEBNÍCH PRACÍ
170.0 PROJEKČNÍ STANIČENÍ
NOVĚ NAVRŽENÉ ZNAČENÍ:
NAVRŽENÉ PŘENOSNÉ SDZ
NAVRŽENÉ PŘECHODNÉ VDZ
PONECHÁVANÉ DZ ETAPY 4.A-4.B:
PŘENOSNÉ SDZ
PŘECHODNÉ VDZ
DOČASNÉ SVODIDLO
S
< I/34 HUMPOLEC
D1 BRNO >
< D1 PRAHA
I/34 PELHŘIMOV >
PELŘHIMOV HAVLÍČKŮV BROD HUMPOLEC
34
E 50
OBOUSTRANNĚ Z5b á 15 m
Z4d á 15 m
5 x Z4d + S7
DEMONTOVAT STAVAJÍCÍ Z4e
HOLÍ 8 ZVZ
5 x Z4e + S7
Z4e á 15 m
ZMĚNA DOPRAVNÍHO ZNAČENÍ
ZMĚNA DOPRAVNÍHO ZNAČENÍ
ZMĚNA DOPRAVNÍHO ZNAČENÍ