


SITUACE DIO - ETAPA I




SITUACE DIO - ETAPA II

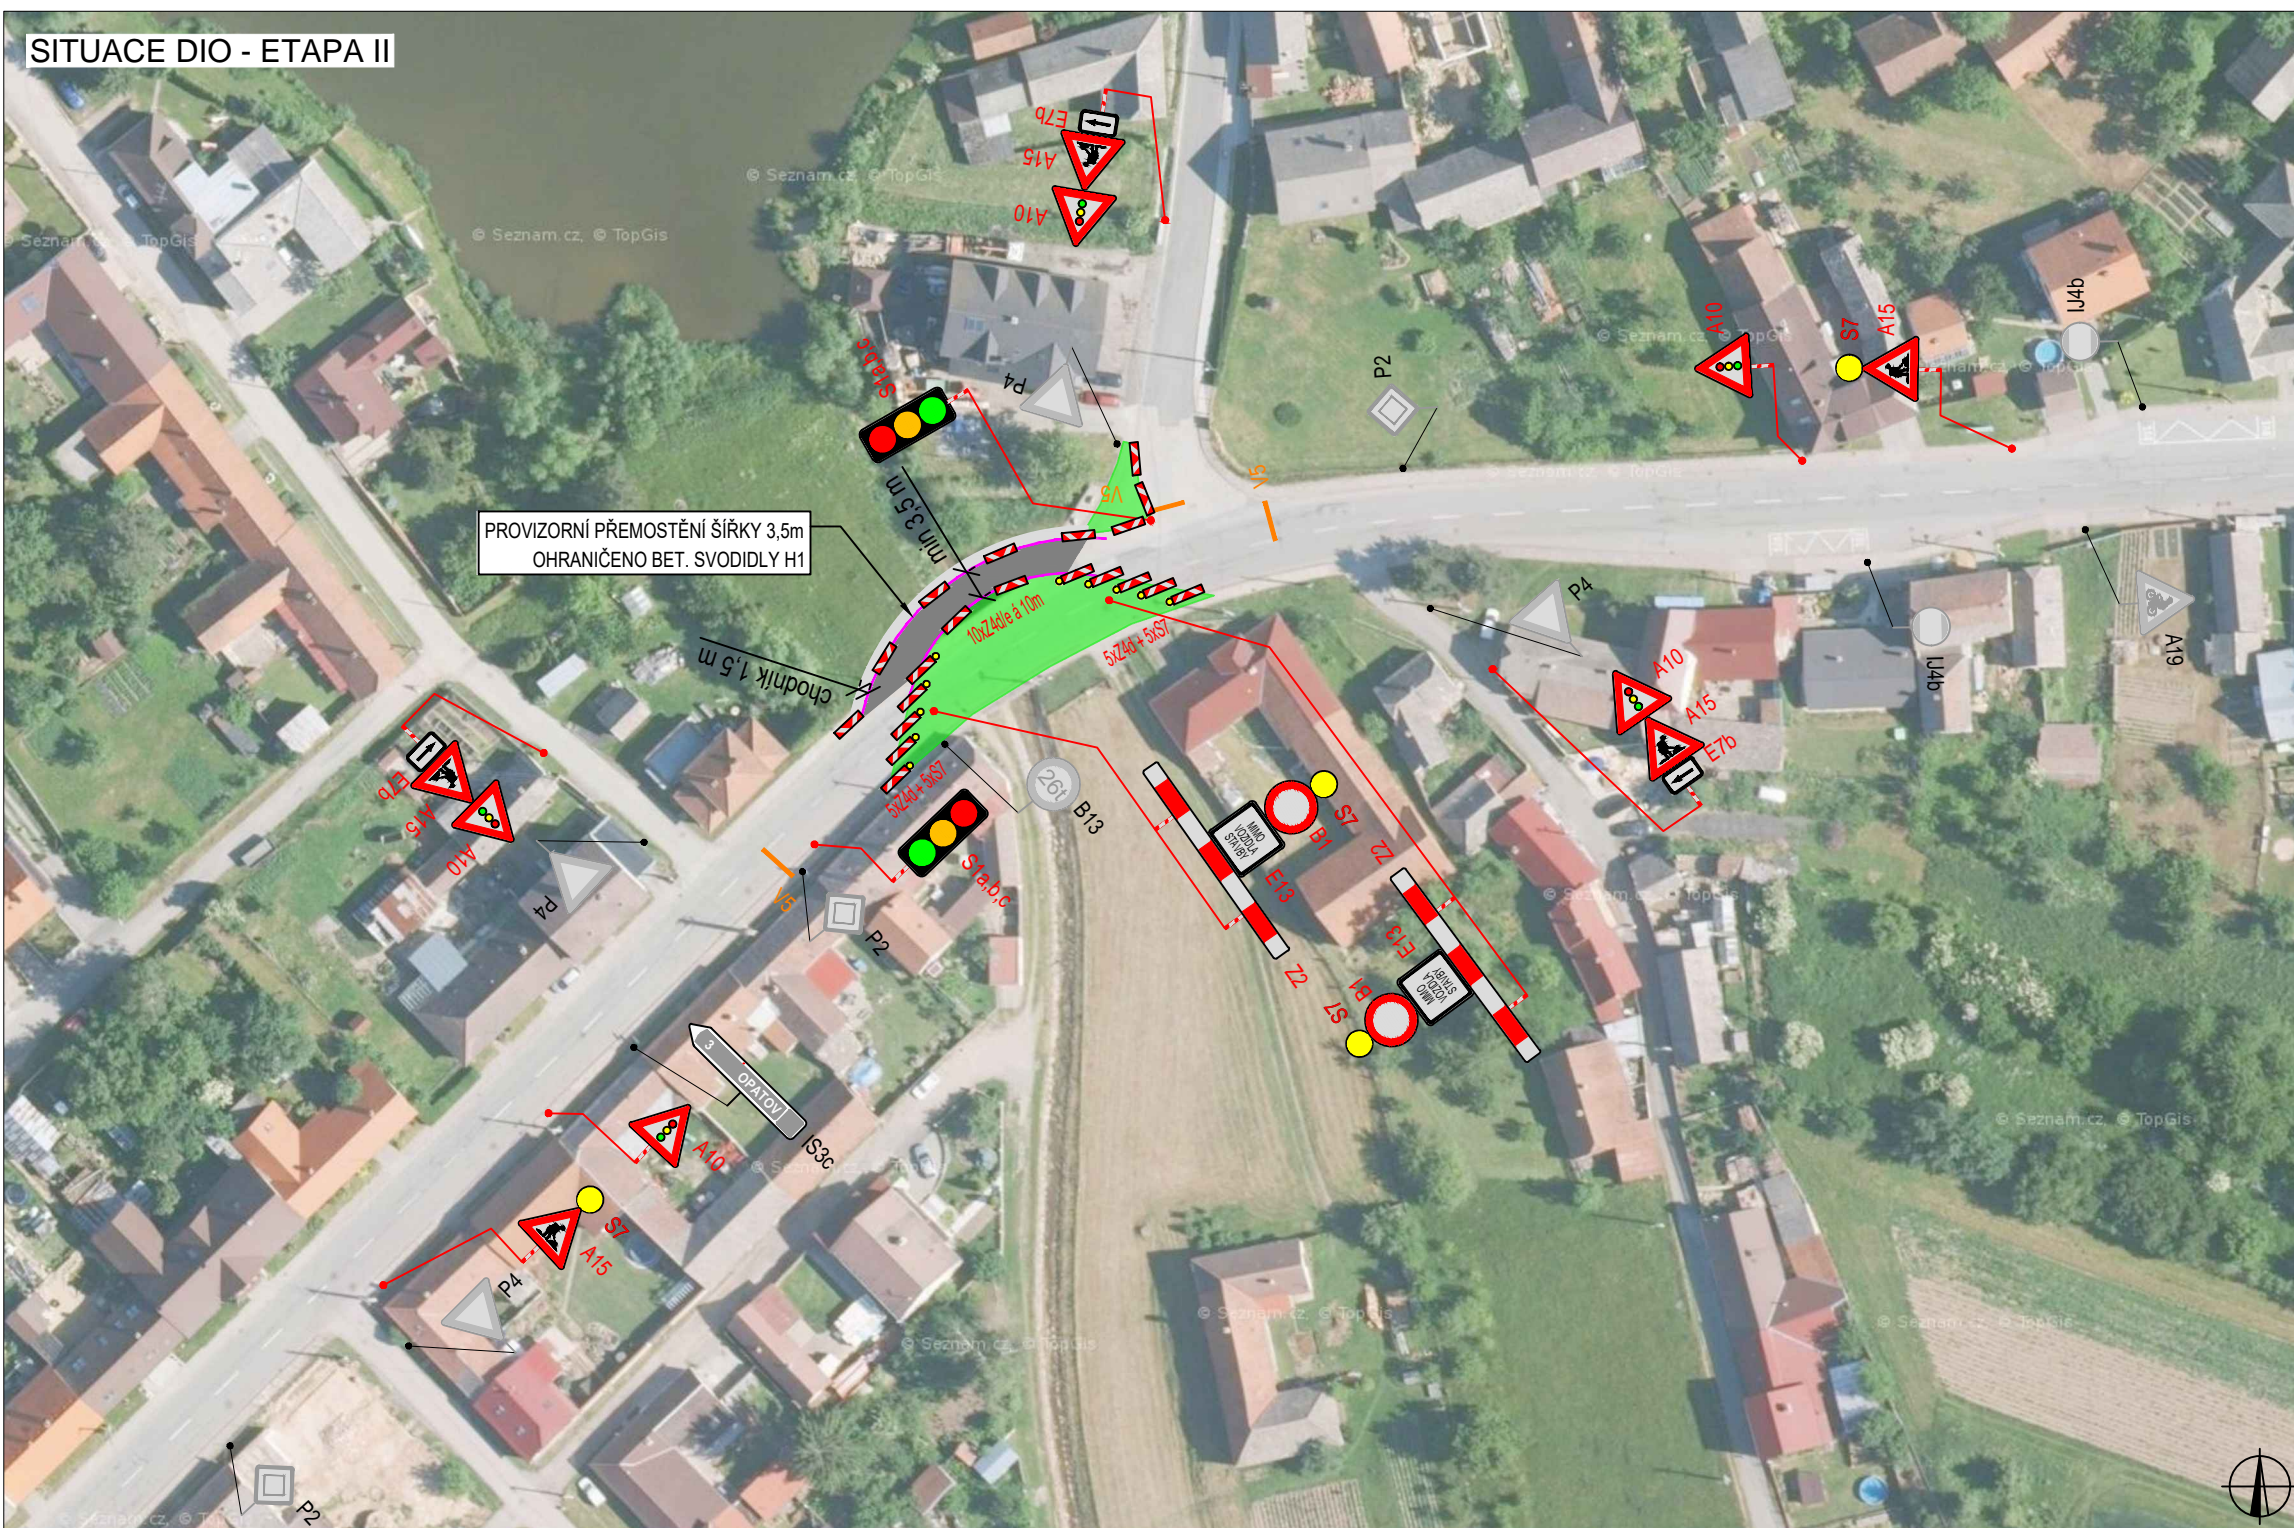

PLATNOST DOKUMENTACE

V ..... dne .....	V ..... dne .....	V ..... dne .....
-------------------	-------------------	-------------------

SITUACE ŠIRŠÍCH VZTAHŮ

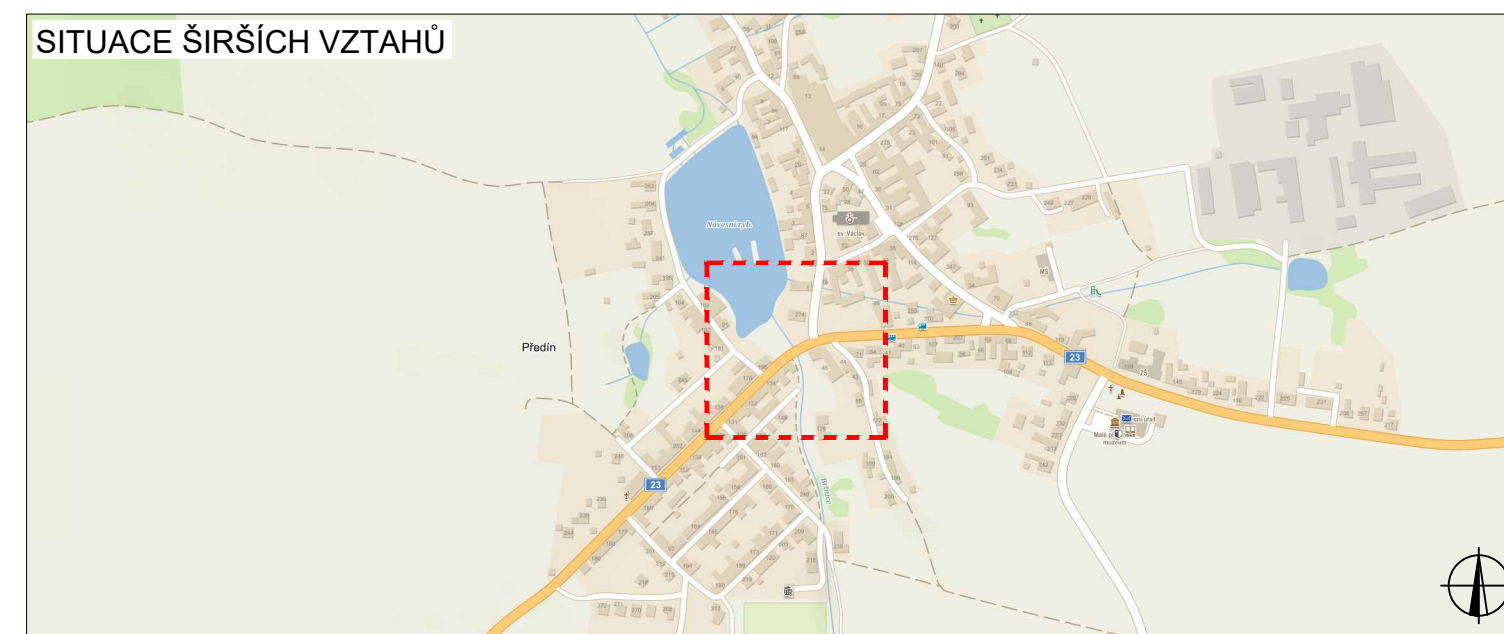

LEGENDA

	TRVALÉ SVISLÉ DOPRAVNÍ ZNAČENÍ		NAVRŽENÉ PŘECHODNÉ DOPRAVNÍ ZNAČENÍ
	DOČASNĚ ZNEPLATNĚNÉ TRVALÉ DOPRAVNÍ ZNAČENÍ		PLOCHA ZÁBORU

Pozn.: Dopravní značení v rozporu s objezdnou trasou bude zneplatněno.

ZODPOVĚDNÝ PROJEKTANT:	Richard Peška		
VYPRACOVAL:	Tomáš Kalivoda		
KONTROLOVAL:	Lukáš Beránek		
NAZEV STAVBY:	I/23 PŘEDÍN, MOST EV.Č. 23-029 OKRES TŘEBÍČ, KRAJ VYSOČINA	ČÍSLO ZAKÁZKY:	072/2021
		DATUM:	05/2021
		FORMÁT:	2,5A4
OBSAH:	Situace dopravně-inženýrských opatření	MĚŘITKO:	-
		ÚČEL:	RDS
		ČÍSLO PŘÍLOHY:	1
		SOUPRAVA:	



VYZNAČ, s.r.o.  
Srážná 5113/1, 586 01 Jihlava