

Vyjádření příslušného orgánu

* souhlasíme - nesouhlasíme

razítko, podpis

* nehodící se škrtněte


Příloha č. 1

Květnov



38

ZODP:PROJEKTANT	KRESLIL	KONTROLOVAL
Kraj: Vysočina	Tomáš Pilař	Ing. Roman Michek
INVESTOR: GasNet, s.r.o.	Havlíčkův Brod - Květnov	
FORMÁT: A4		
AKCE: REKO VTL HAVLÍČŮV BROD - KVĚTNOV	MĚŘÍTKO: 22.3.2021	
V termínu od: 1.6.2021 do: 31.8. 2021	DATUM: 22.3.2021	
OBSAH: Situace DIO - dopravní omezení na silnici č.1/38 rekonstrukce plynovodu- nový VTL plynovod DN 200 - vedený v trase stávajícího DN 600	ZAKÁZKA: .	PARÉ Č: Č.VÝKR.:

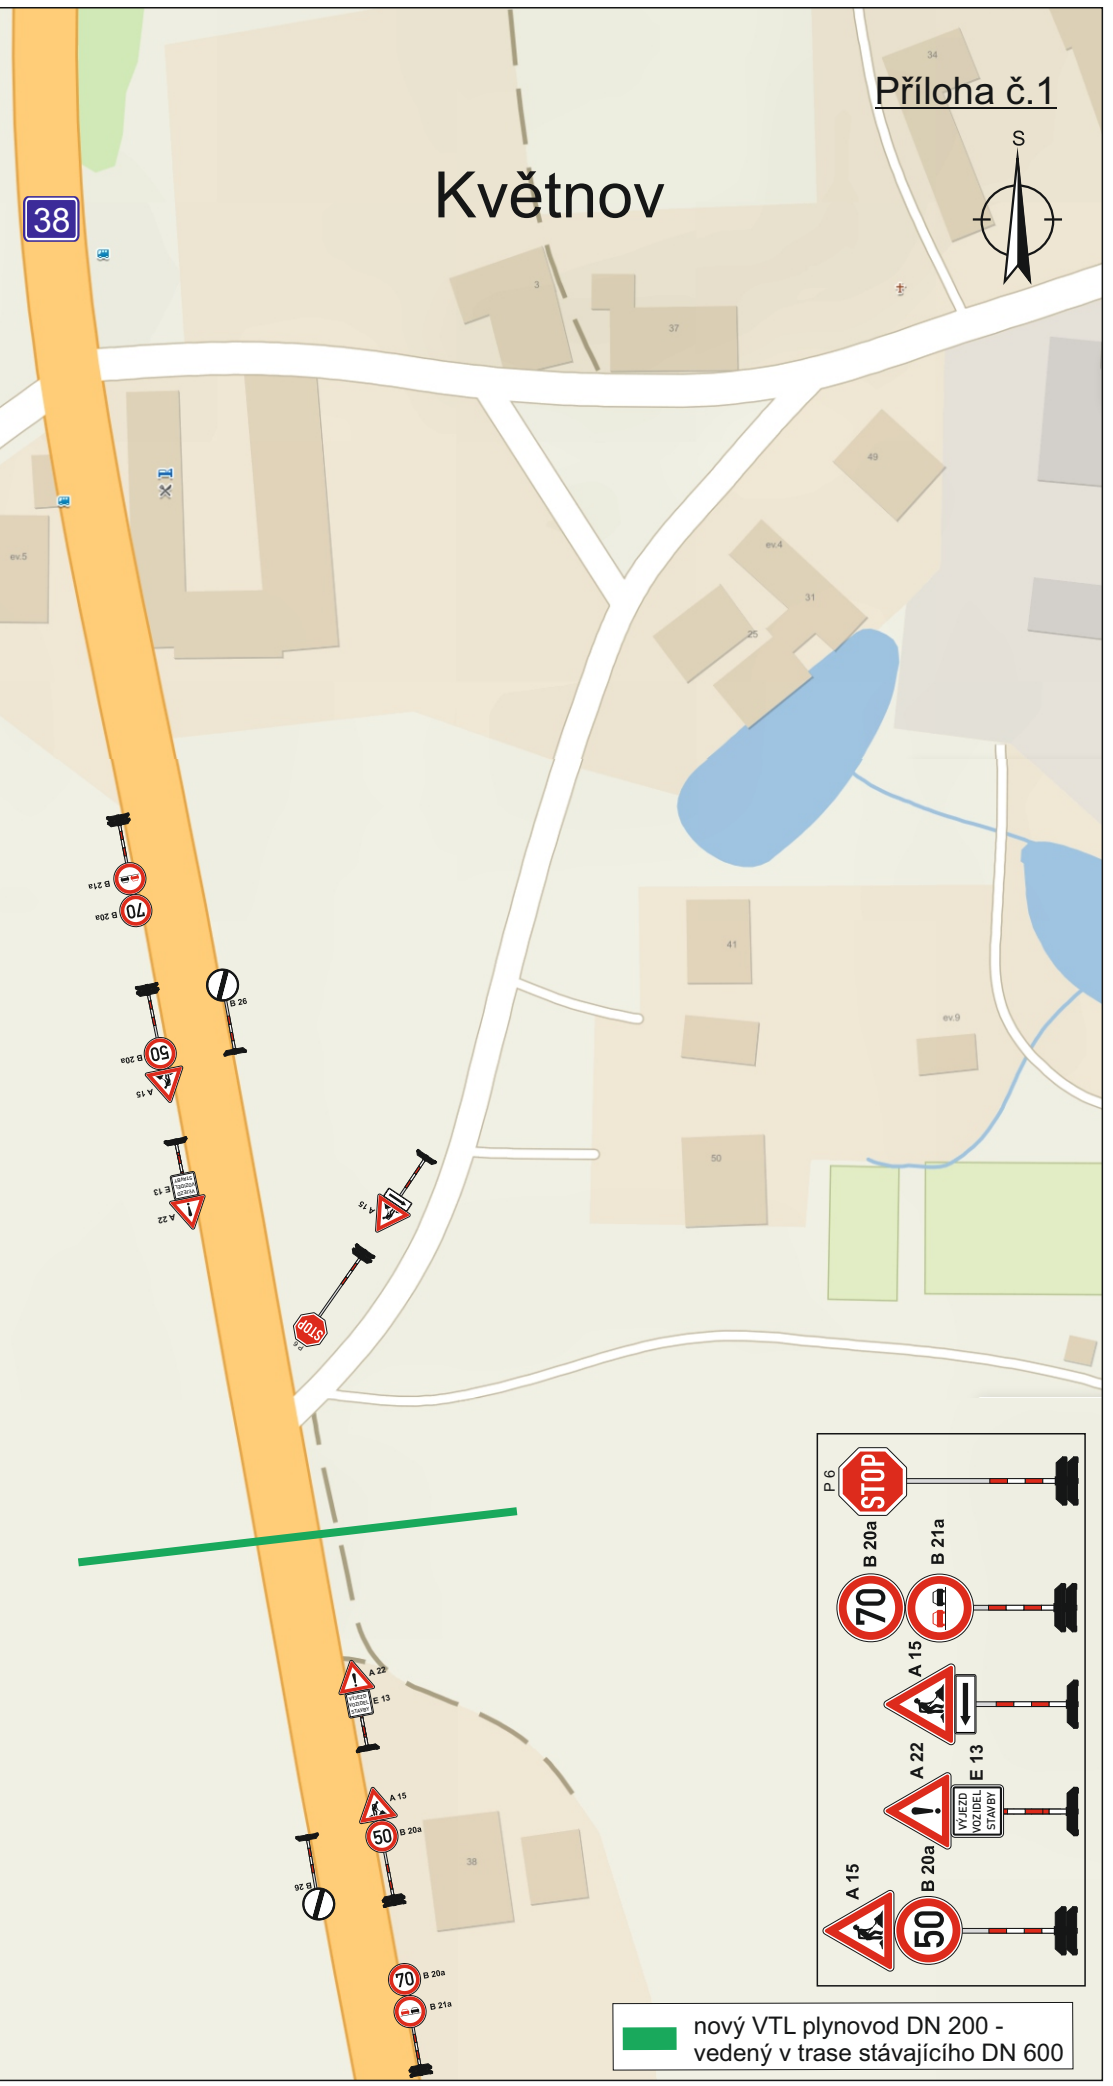

nový VTL plynovod DN 200 -
vedený v trase stávajícího DN 600