



SITUACE DIO - PRAVÁ STRANA

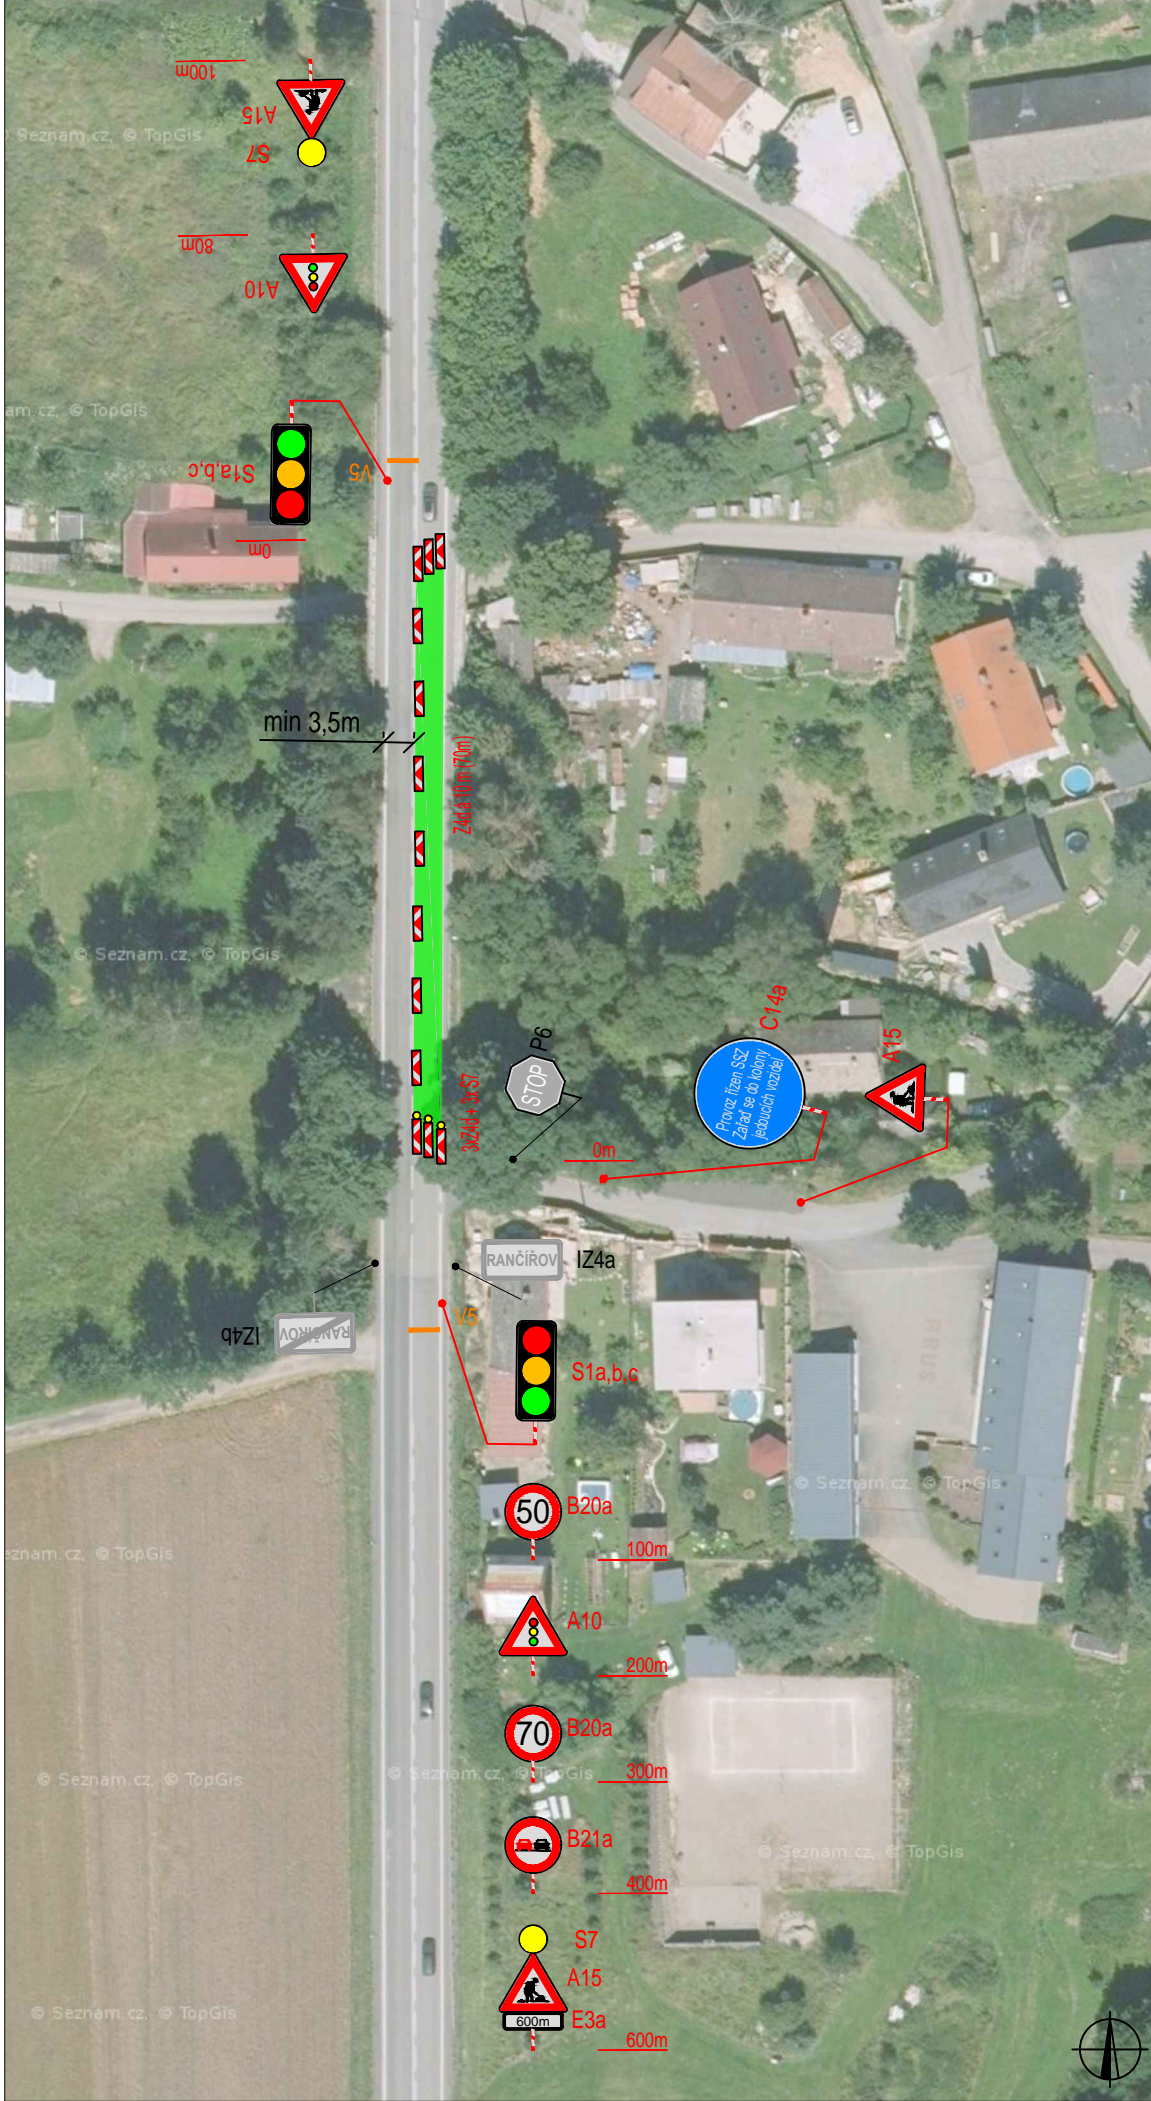


SITUACE DIO - LEVÁ STRANA

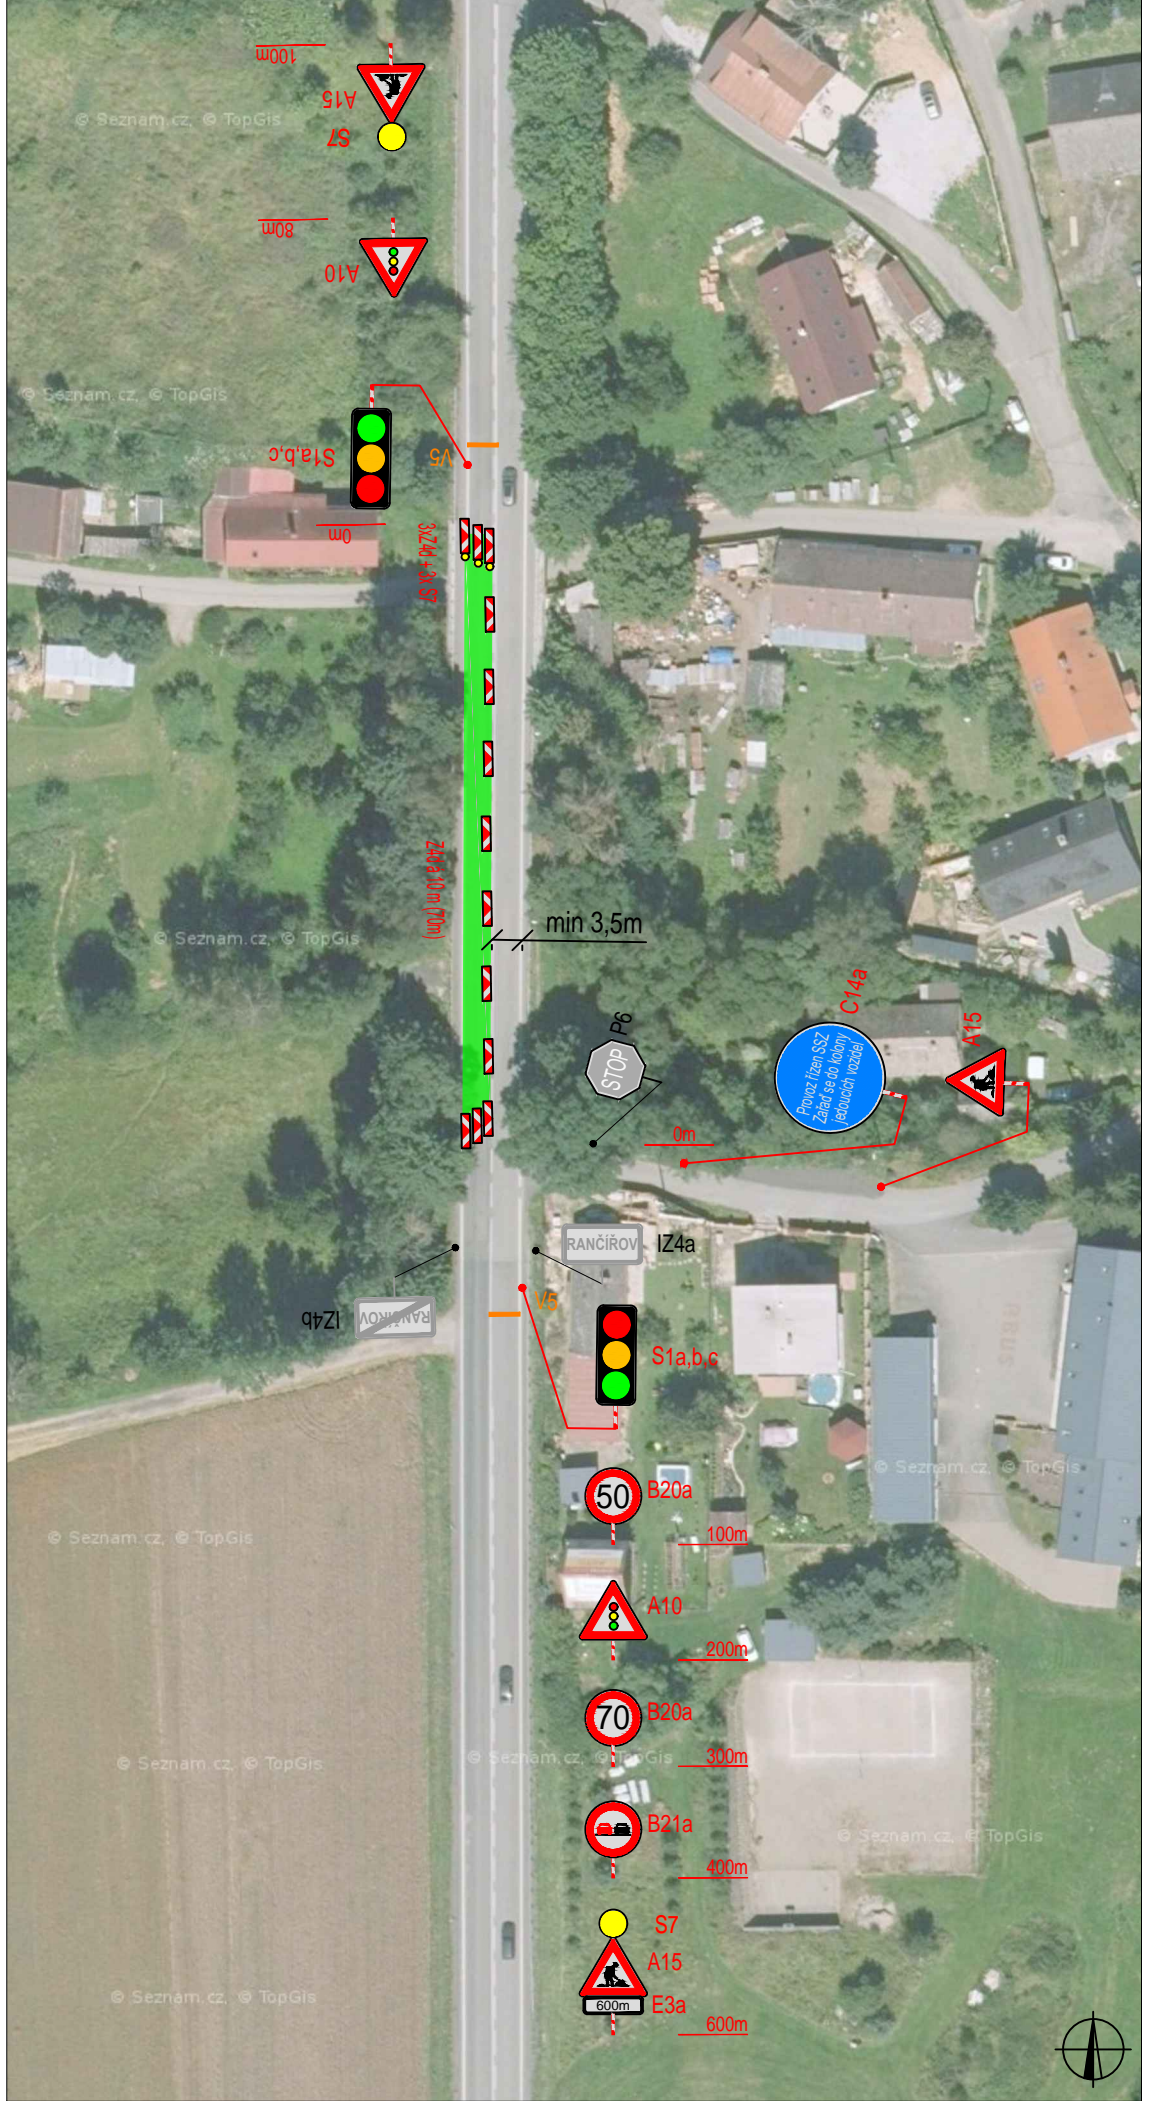

PLATNOST DOKUMENTACE

V .....	V .....	V .....
dne .....	dne .....	dne .....

SITUACE ŠIRŠÍCH VZTAHŮ

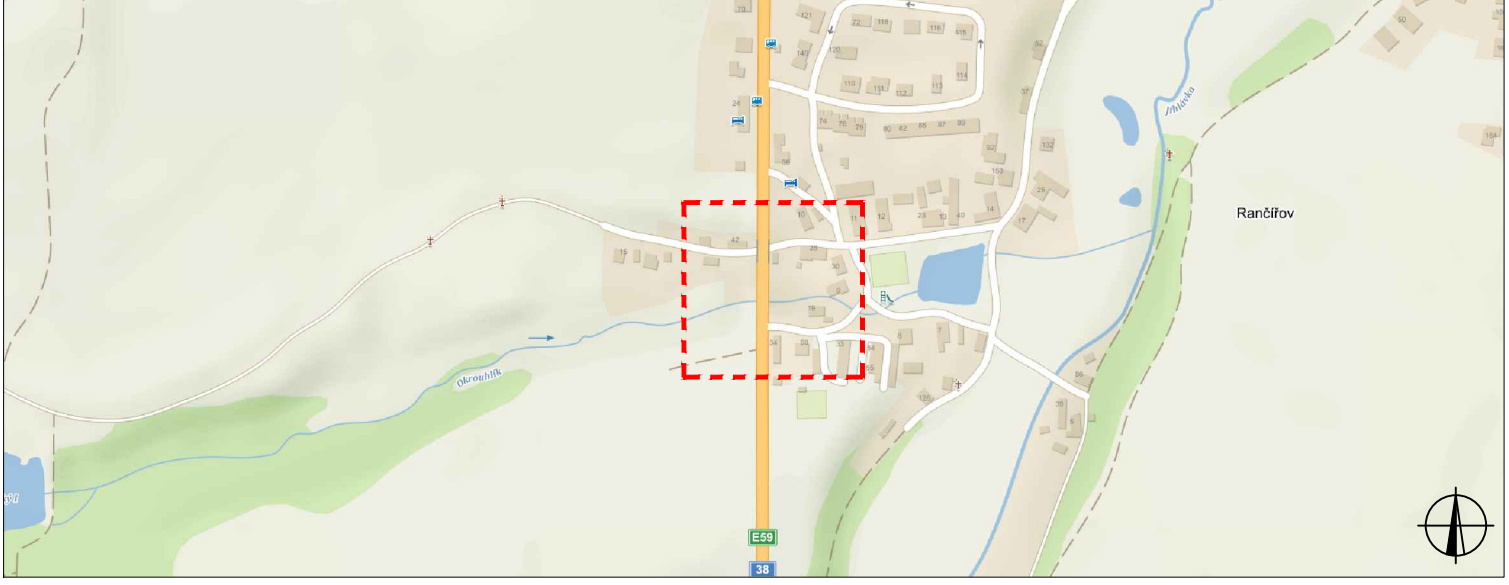

LEGENDA

	TRVALÉ SVISLÉ DOPRAVNÍ ZNAČENÍ		NAVŘENÉ PŘECHODNÉ DOPRAVNÍ ZNAČENÍ
	DOČASNĚ ZNEPLATNĚNÉ TRVALÉ DOPRAVNÍ ZNAČENÍ		PLOCHA ZÁBORU

Pozn.: Dopravní značení v rozporu s objízdnou trasou bude zneplatněno.

ZODPOVĚDNÝ PROJEKTANT:	Richard Peška			
VYPRACOVAL:	Tomáš Kalivoda			
KONTROLOVAL:	Lukáš Beránek			
NÁZEV STAVBY:	<b>RANČIŘOV - I/38 MOST EV. Č. 38-074</b> OKRES JIHLAVA, KRAJ VYSOČINA		ČÍSLO ZAKÁZKY:	
OBSAH:	<b>Situace dopravně-inženýrských opatření</b>		DATUM:	05/2021
			FORMÁT:	2,5A4
	MĚŘITKO:	-	ČÍSLO PŘÍLOHY:	<b>1</b>
	ÚČEL:	RDS	SOUPRAVA:	