


### PLATNOST DOKUMENTACE

V ..... dne .....	V ..... dne .....	V ..... dne .....
-------------------	-------------------	-------------------

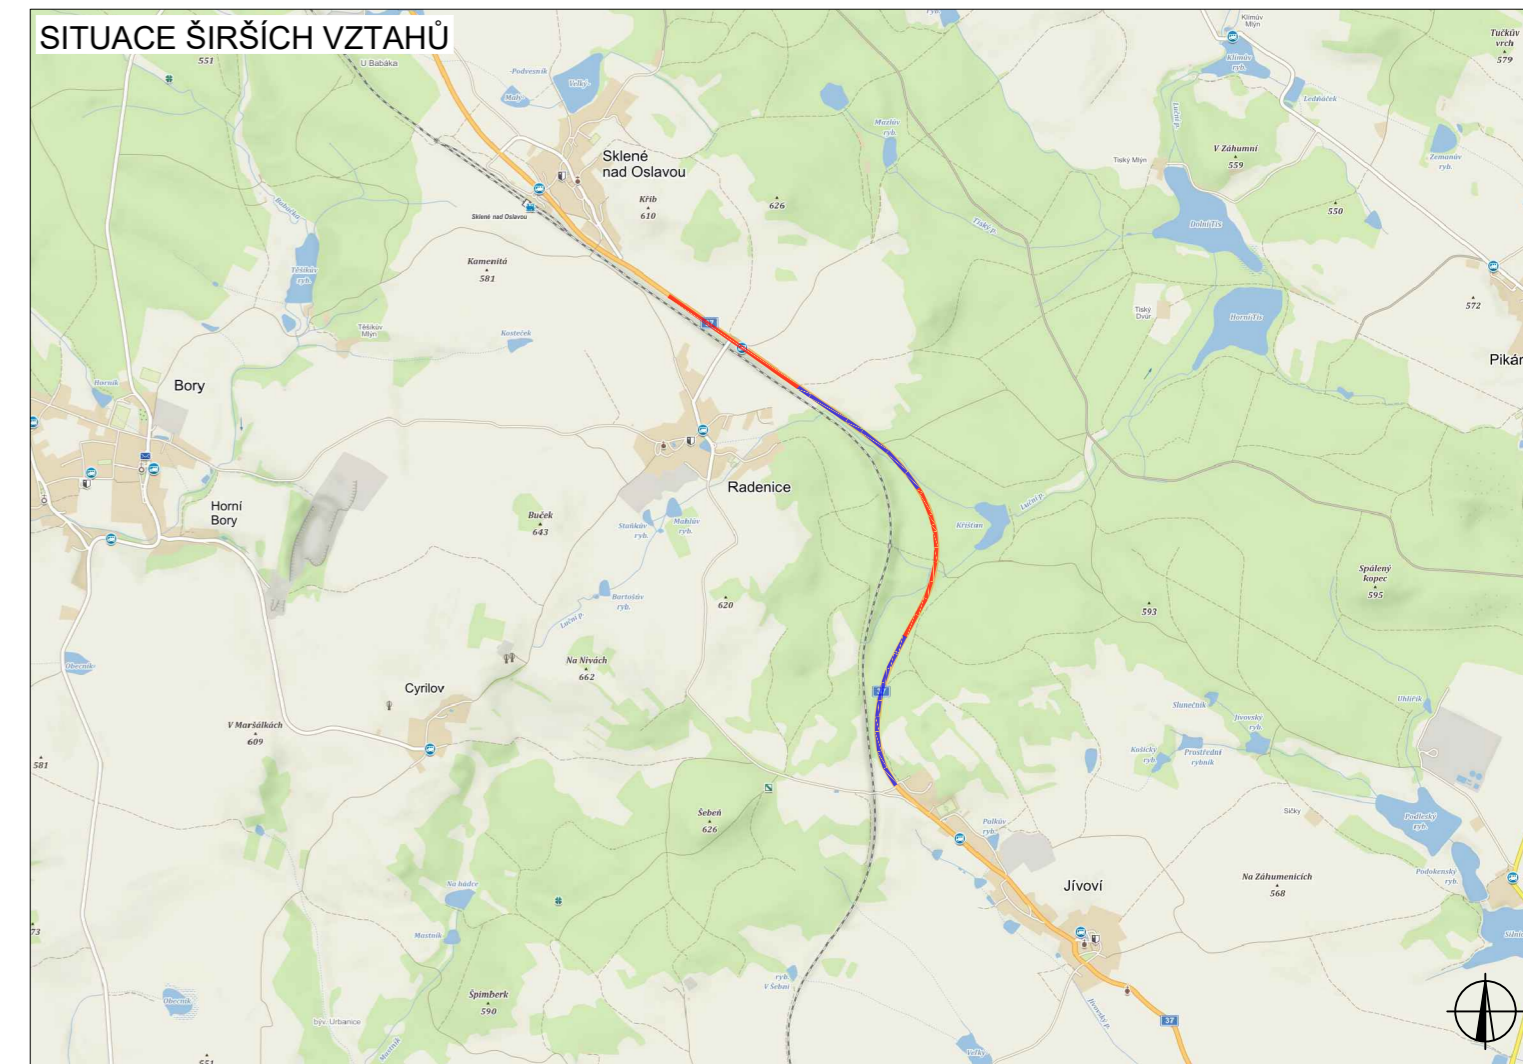

ZODPOVĚDNÝ PROJEKTANT:	Richard Peška	
VYPRACOVAL:	Tomáš Kalivoda	
KONTROLOVAL:	Lukáš Beránek	
NÁZEV STAVBY:	I/37 OSTROV N.O. - KŘIŽANOV - ÚSEKY SE SSZ OKRES ŽDÁR NAD SÁZAVOU, KRAJ VYSOČINA	
OBSAH:	Situace dopravně-inženýrských opatření	
ČÍSLO ZAKÁZKY:		
DATUM:	05/2021	
FORMÁT:	3,5A4	
MĚŘITKO:	-	
ÚČEL:	RDS	
ČÍSLO PŘÍLOHY:	SOUPRAVA:	
1		



VYZNAČ, s.r.o.  
Srážná 5113/1, 586 01 Jihlava