
 místo realizace

místo realizace - silnice I / 37, ulice Brněnská, d'ár nad Sázavou

Práce budou prováděny v době od 8.00 hodin - 18 hodin za nesnížené viditelnosti

Schéma DIO - bezpečnostní opatření mimo obec - montážní vozidlo stojí mimo komunikaci

DZ bude umístěno dle TP 66

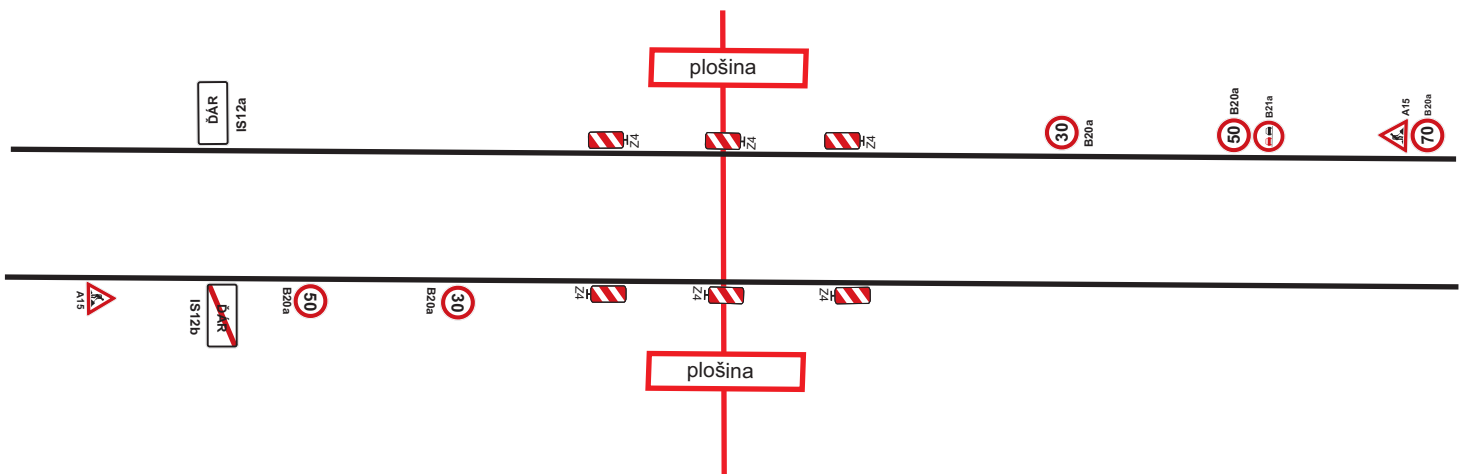

 trasa vedení