







SITUACE DIO - I. etapa

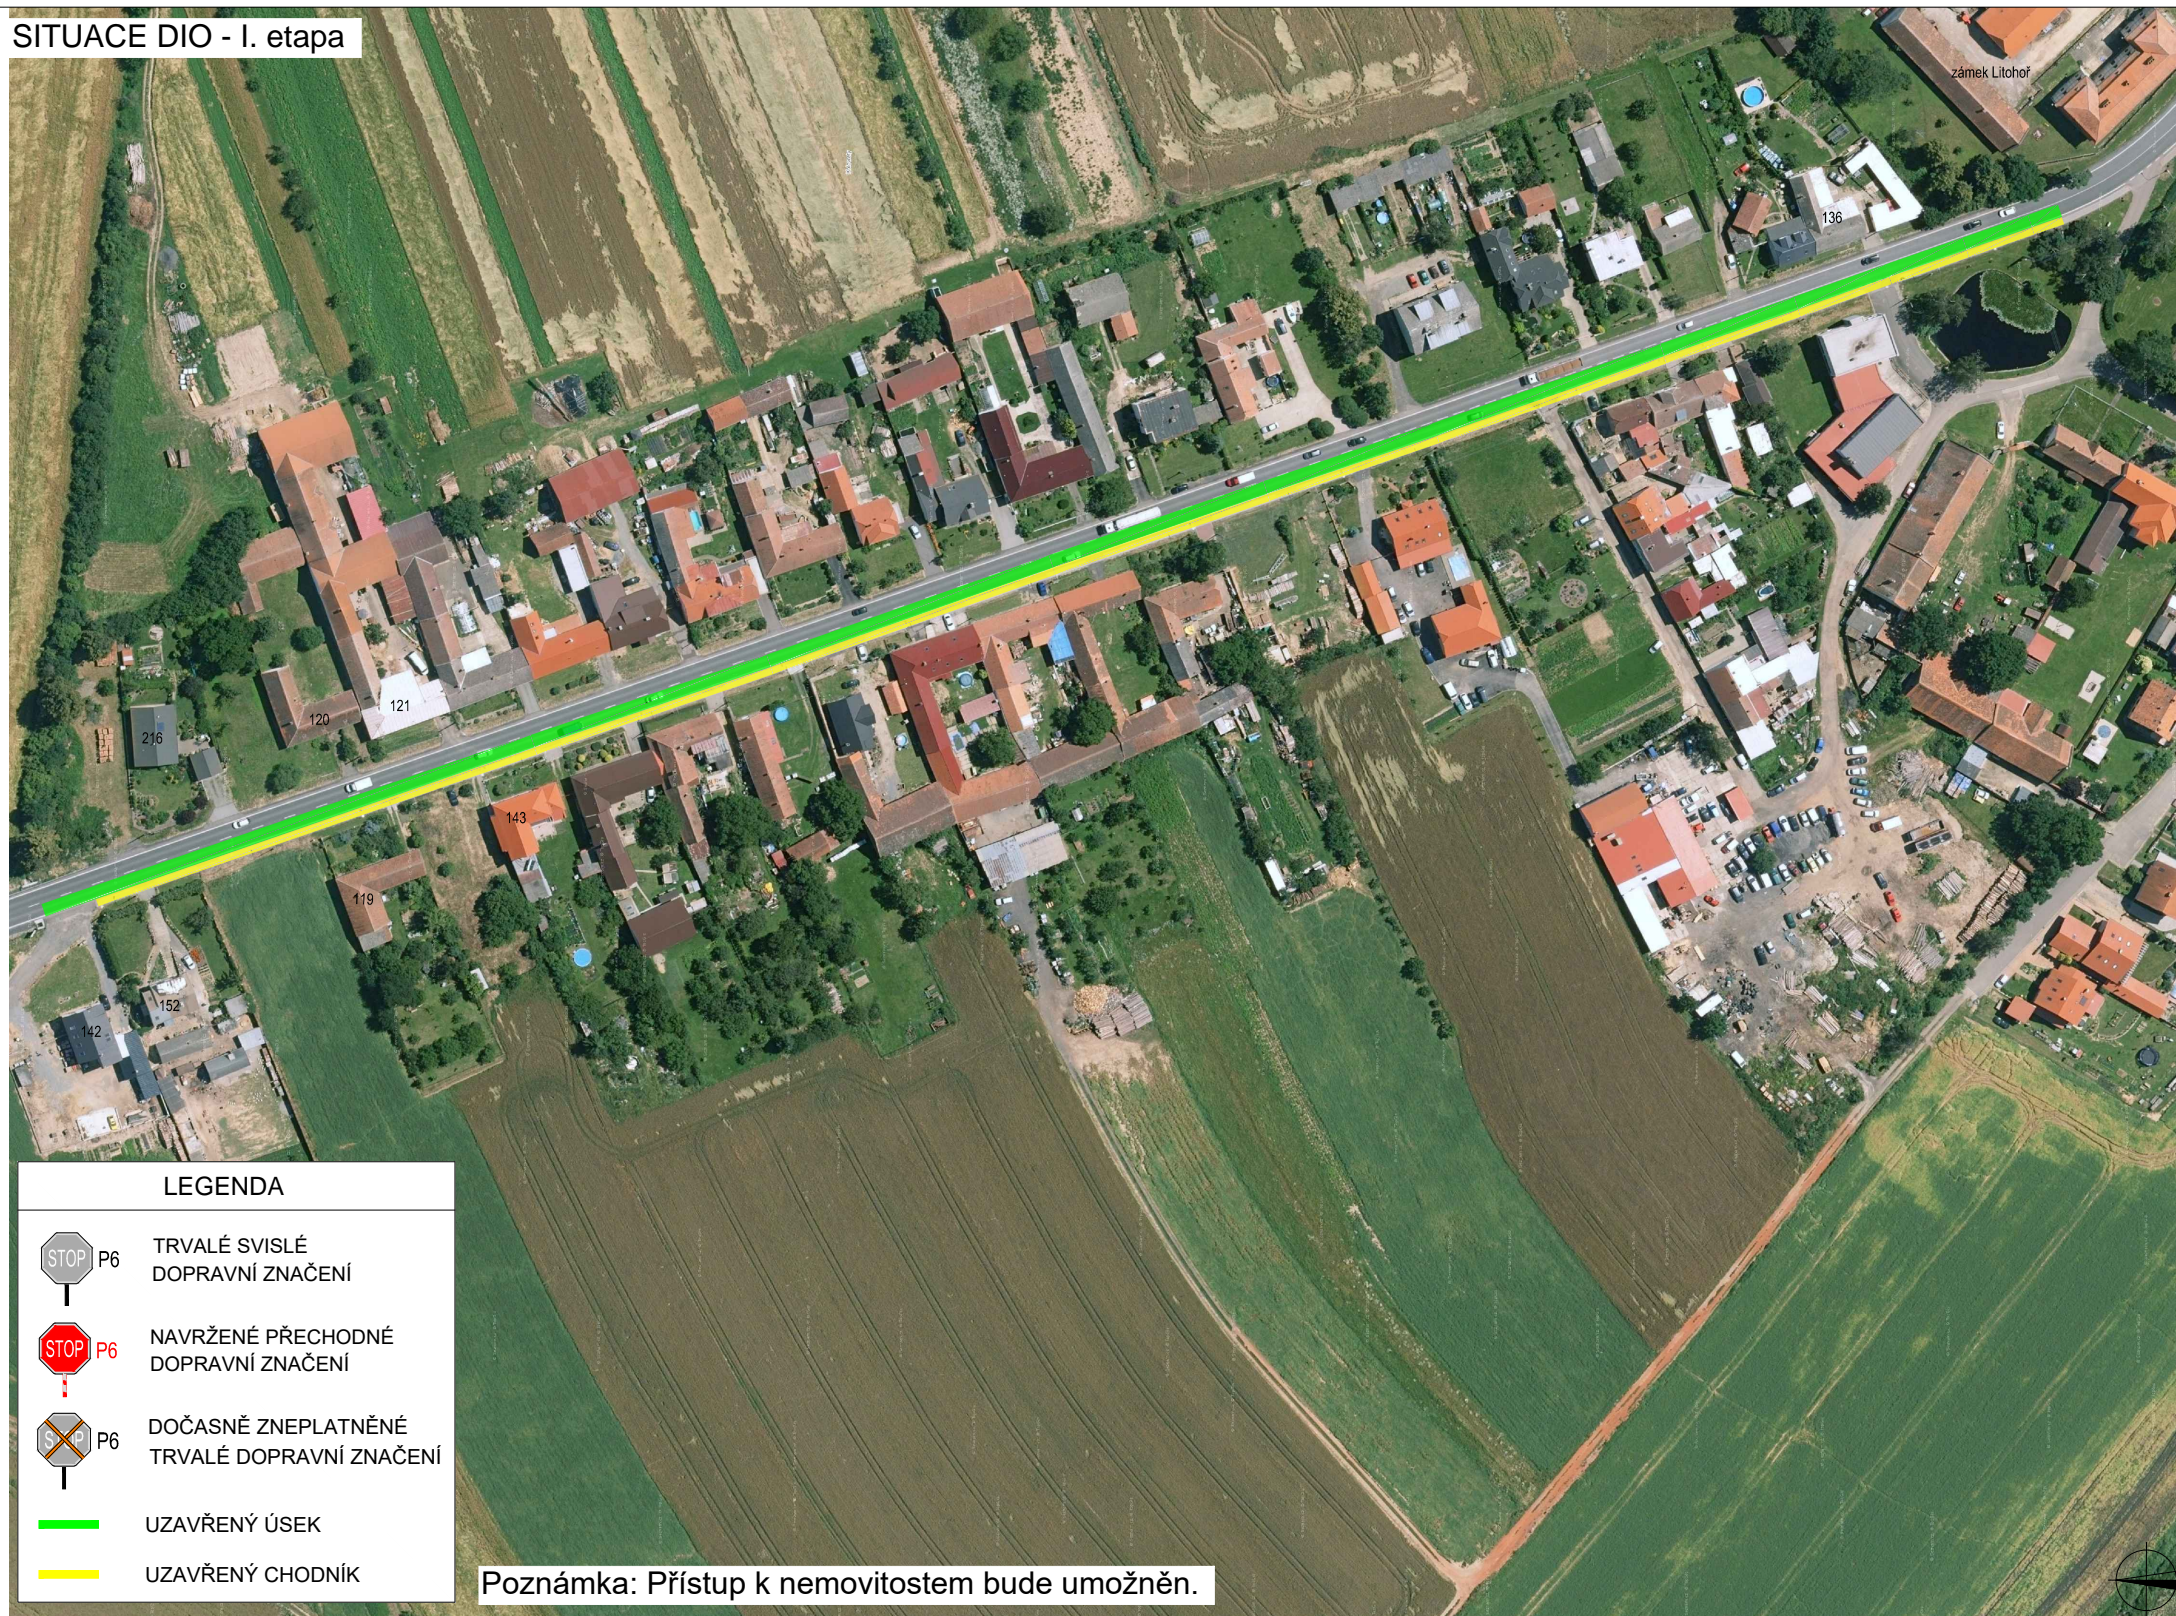


LEGENDA


-  TRVALÉ SVISLÉ DOPRAVNÍ ZNAČENÍ
-  NAVRŽENÉ PŘECHODNÉ DOPRAVNÍ ZNAČENÍ
-  DOČASNĚ ZNEPLATNĚNÉ TRVALÉ DOPRAVNÍ ZNAČENÍ
-  UZAVŘENÝ ÚSEK
-  UZAVŘENÝ CHODNÍK


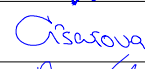

Poznámka: Přístup k nemovitostem bude umožněn.

SCHÉMA - POSUVNÉ PRACOVNÍ MÍSTO

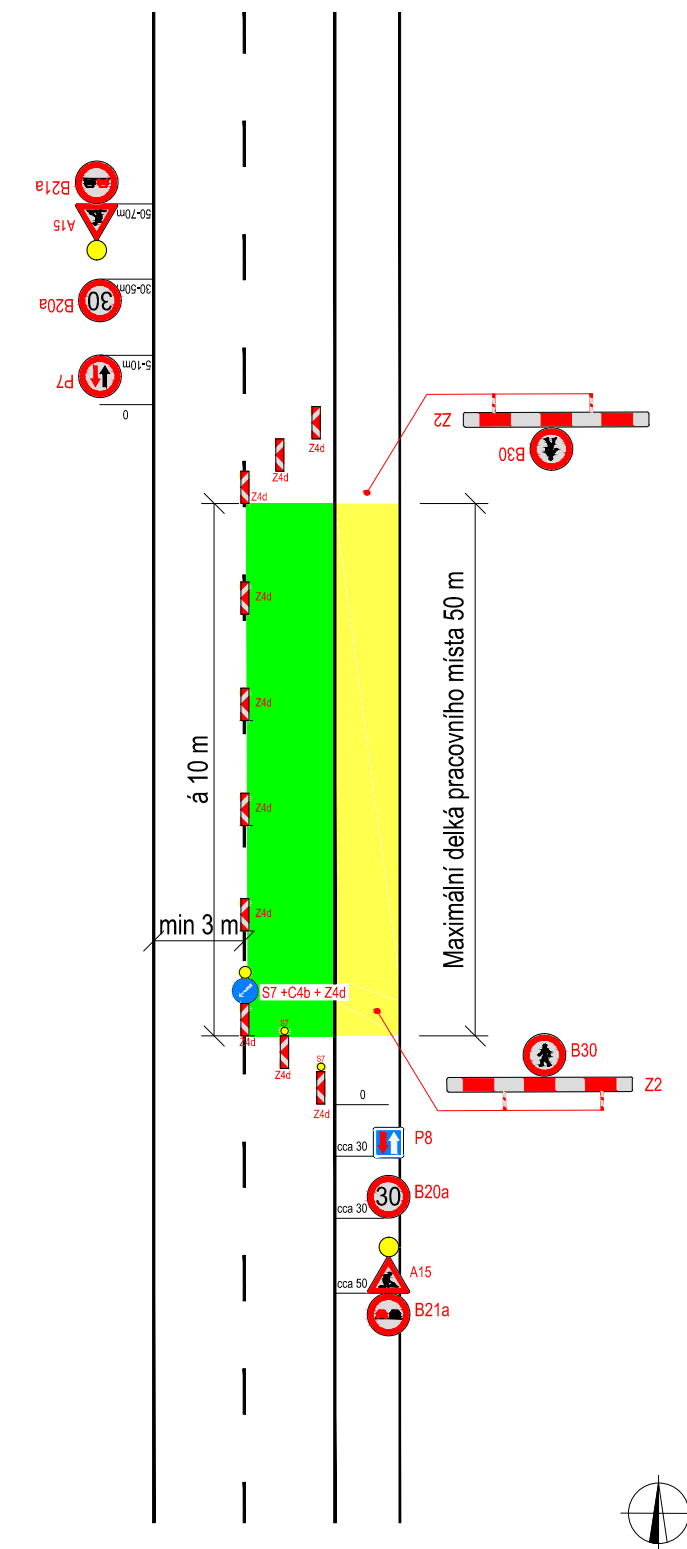

SITUACE ŠIRŠÍCH VZTAHŮ

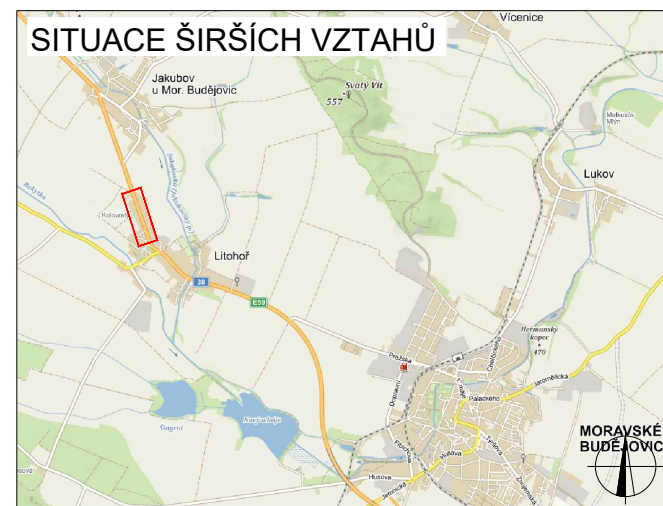

|                        |   |   |
|------------------------|---|---|
| ZODPOVĚDNÝ PROJEKTANT: | Richard Peška   |  |
| VYPRACOVAL:            | Kateřina Císařová   |  |
| KONTROLOVAL:           | Lukáš Beránek   |  |
| NÁZEV STAVBY:          | <b>Litohoř - kabelové rozvody NN</b><br>okres Třebíč, kraj Vysočina |   |
| OBSAH:                 | <b>Situace dopravně - inženýrských opatření</b>                     |   |
| ČÍSLO ZAKÁZKY:         |   |   |
| DATUM:                 | 05/2020   |   |
| FORMÁT:                | A3  |   |
| MĚŘÍTKO:               | -   |   |
| ÚČEL:                  | RDS   |   |



VYZNAČ, s.r.o.  
Srážná 5113/1, 568 01 Jihlava


|                |          |
|----------------|----------|
| ČÍSLO PŘÍLOHY: | SOUJAVA: |
| 1a             |          |

V ..... dne .....





V ..... dne .....

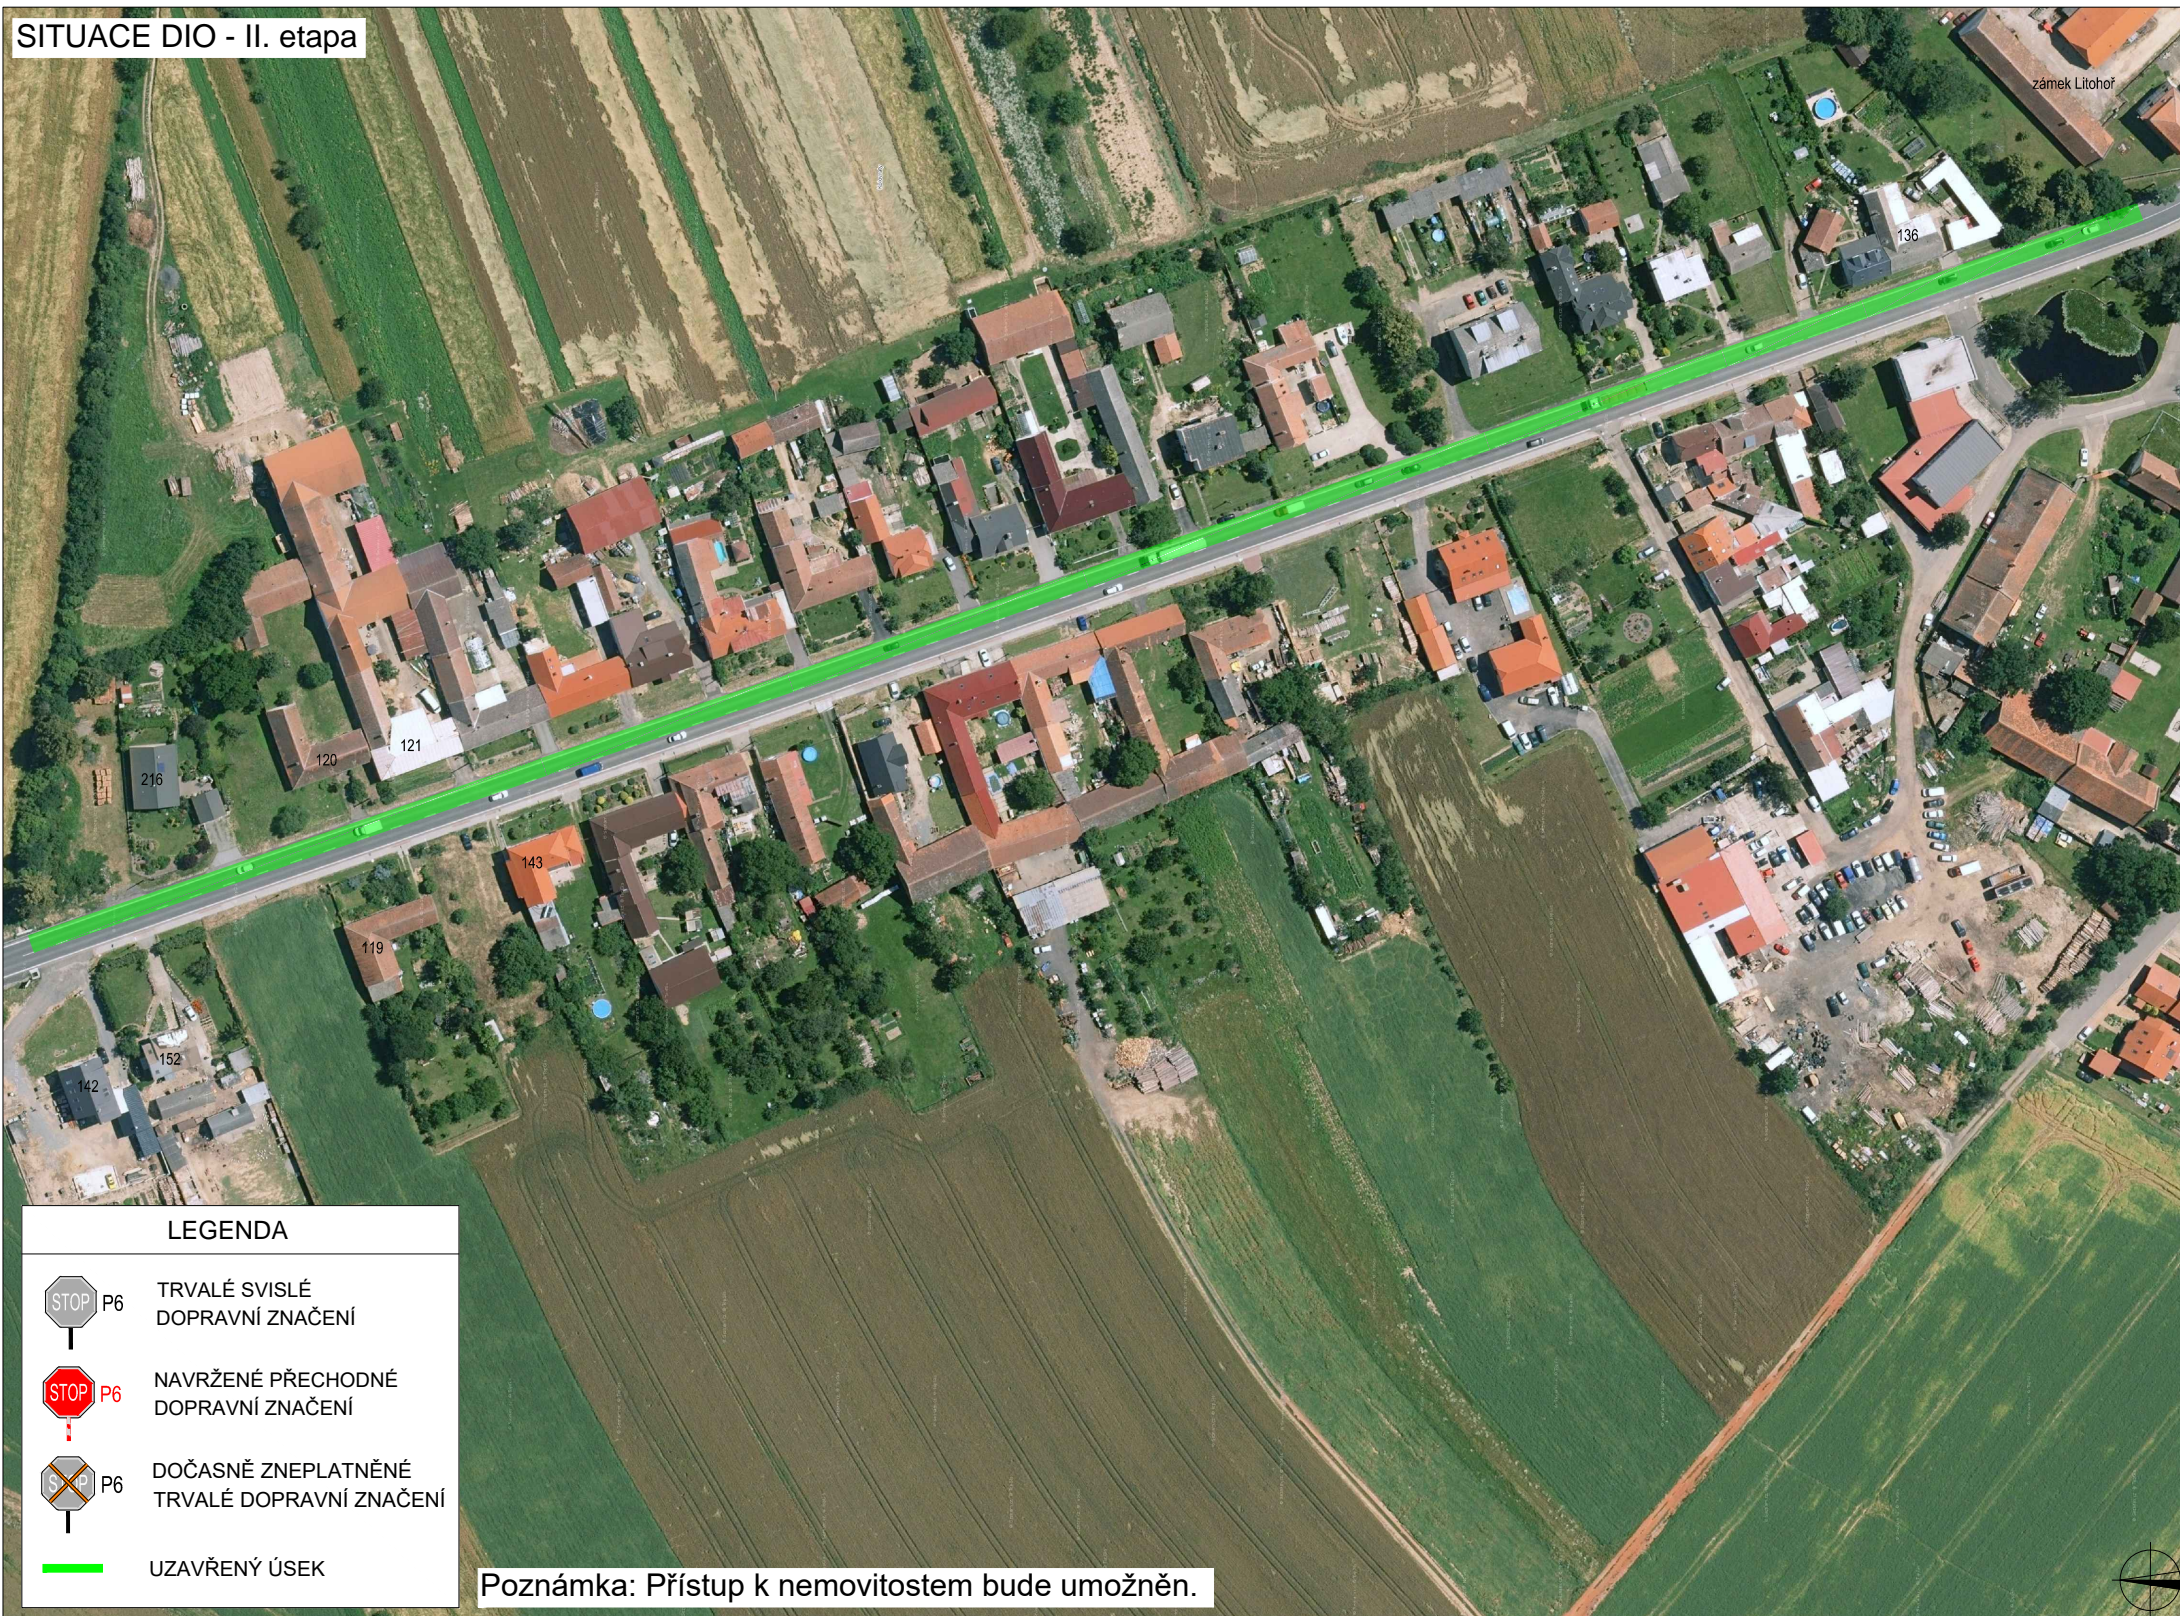

SITUACE DIO - II. etapa




LEGENDA


-  TRVALÉ SVISLÉ DOPRAVNÍ ZNAČENÍ
-  NAVRŽENÉ PŘECHODNÉ DOPRAVNÍ ZNAČENÍ
-  DOČASNĚ ZNEPLATNĚNÉ TRVALÉ DOPRAVNÍ ZNAČENÍ
-  UZAVŘENÝ ÚSEK


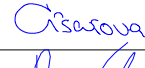
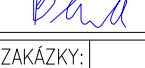
Poznámka: Přístup k nemovitostem bude umožněn.

SCHÉMA - POSUVNÉ PRACOVNÍ MÍSTO

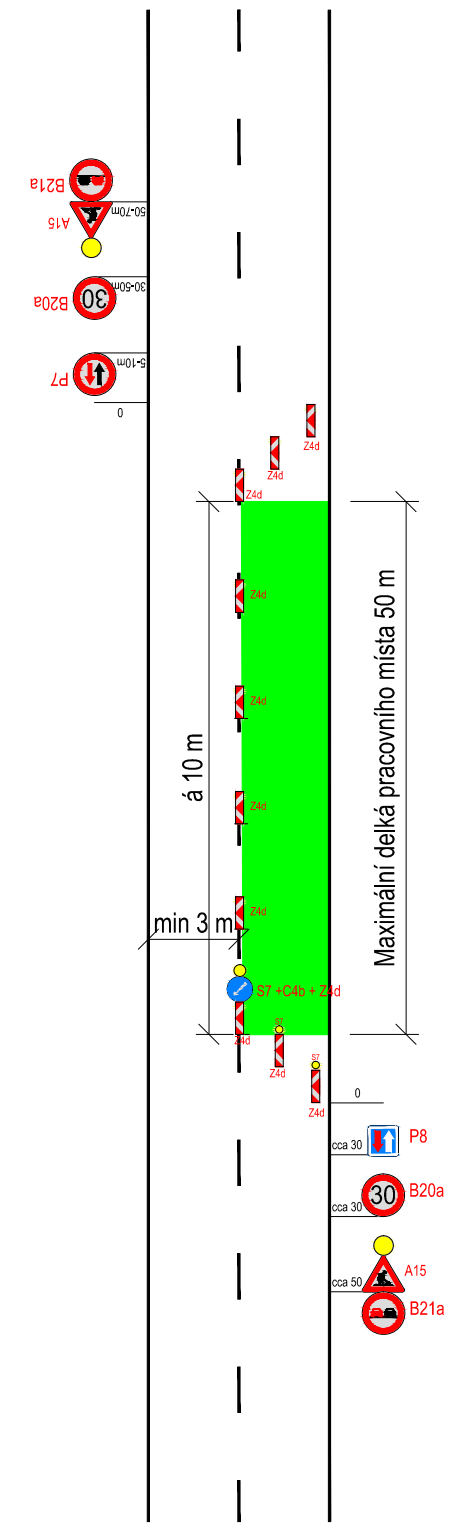

SITUACE ŠIRŠÍCH VZTAHŮ

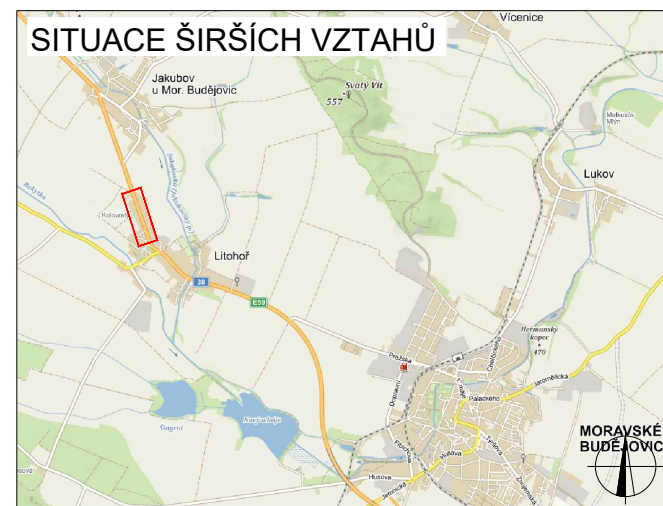

|                        |  |   |
|------------------------|--|---|
| ZODPOVĚDNÝ PROJEKTANT: | Richard Peška  |  |
| VYPRACOVAL:            | Kateřina Císařová  |  |
| KONTROLOVAL:           | Lukáš Beránek  |  |
| NÁZEV STAVBY:          | <b>Litoňov - kabelové rozvody NN<br/>okres Třebíč, kraj Vysočina</b> |   |
| OBSAH:                 | <b>Situace dopravně - inženýrských opatření</b>                      |   |
| ČÍSLO ZAKÁZKY:         |  |   |
| DATUM:                 | 05/2020  |   |
| FORMÁT:                | A3   |   |
| MĚŘÍTKO:               | -  |   |
| ÚČEL:                  | RDS  |   |



VYZNAČ, s.r.o.  
Srážná 5113/1, 568 01 Jihlava

|                |          |
|----------------|----------|
| ČÍSLO PŘÍLOHY: | SOUJAVA: |
| 1b             |          |

V ..... dne .....

V ..... dne .....