


LEGENDA (silnice)

- PŘECHODNÉ DOPRAVNÍ ZNAČENÍ
- STAVAJÍCÍ DOPRAVNÍ ZNAČENÍ
- STAVAJÍCÍ DOPRAVNÍ ZNAČENÍ - DOČASNÉ ZNEPLATNĚNÉ

1) Všecké dopravní značení bude realizováno v souladu s TP 5.66
 2) Stavající dopravní značení v rozporu se zraňováním bude zakryto zneplatňovačem

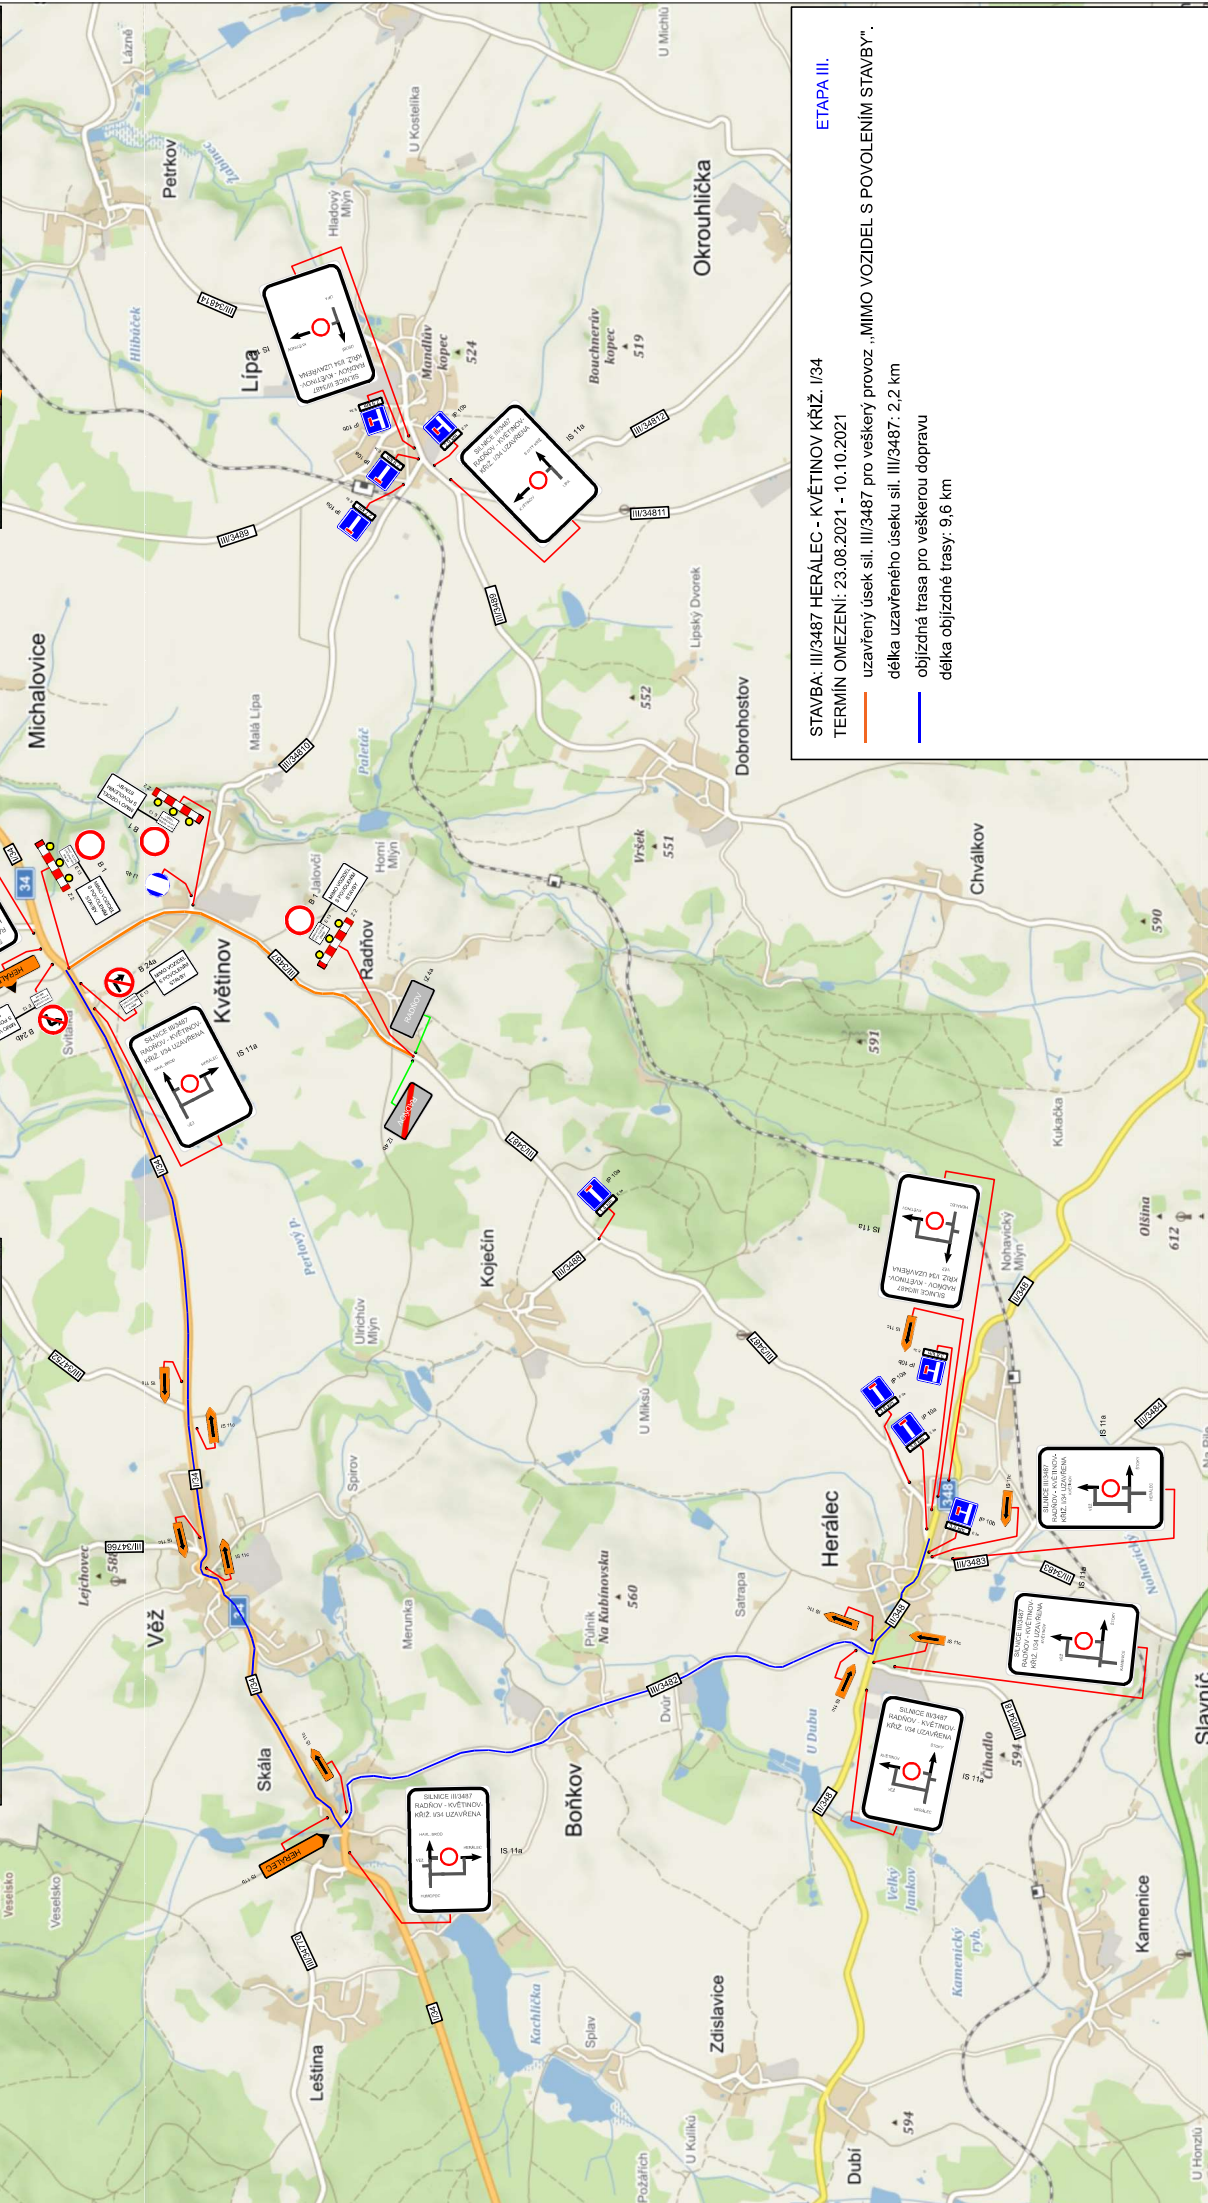

ETAPA III.

STAVBA: III/3487 HERÁLEC - KVĚTINOV KRÍŽ. I/34

TERMIN OMEZENÍ: 23.08.2021 - 10.10.2021

- uzavřený úsek sil. III/3487 pro veškerý provoz, „MIMO VOZIDEL S POVOLENÍM STAVBY“.
- objezdná trasa pro veškerou dopravu
- délka objezdné trasy: 9,6 km