


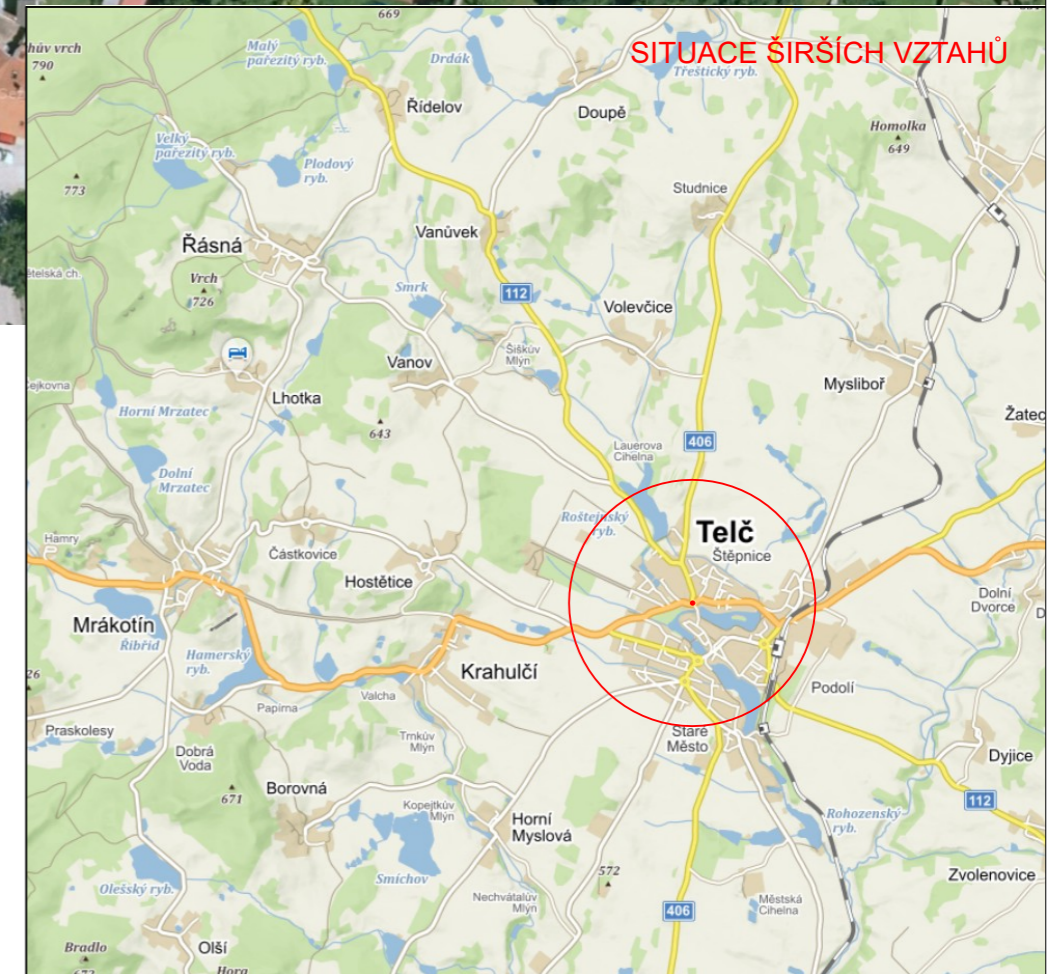
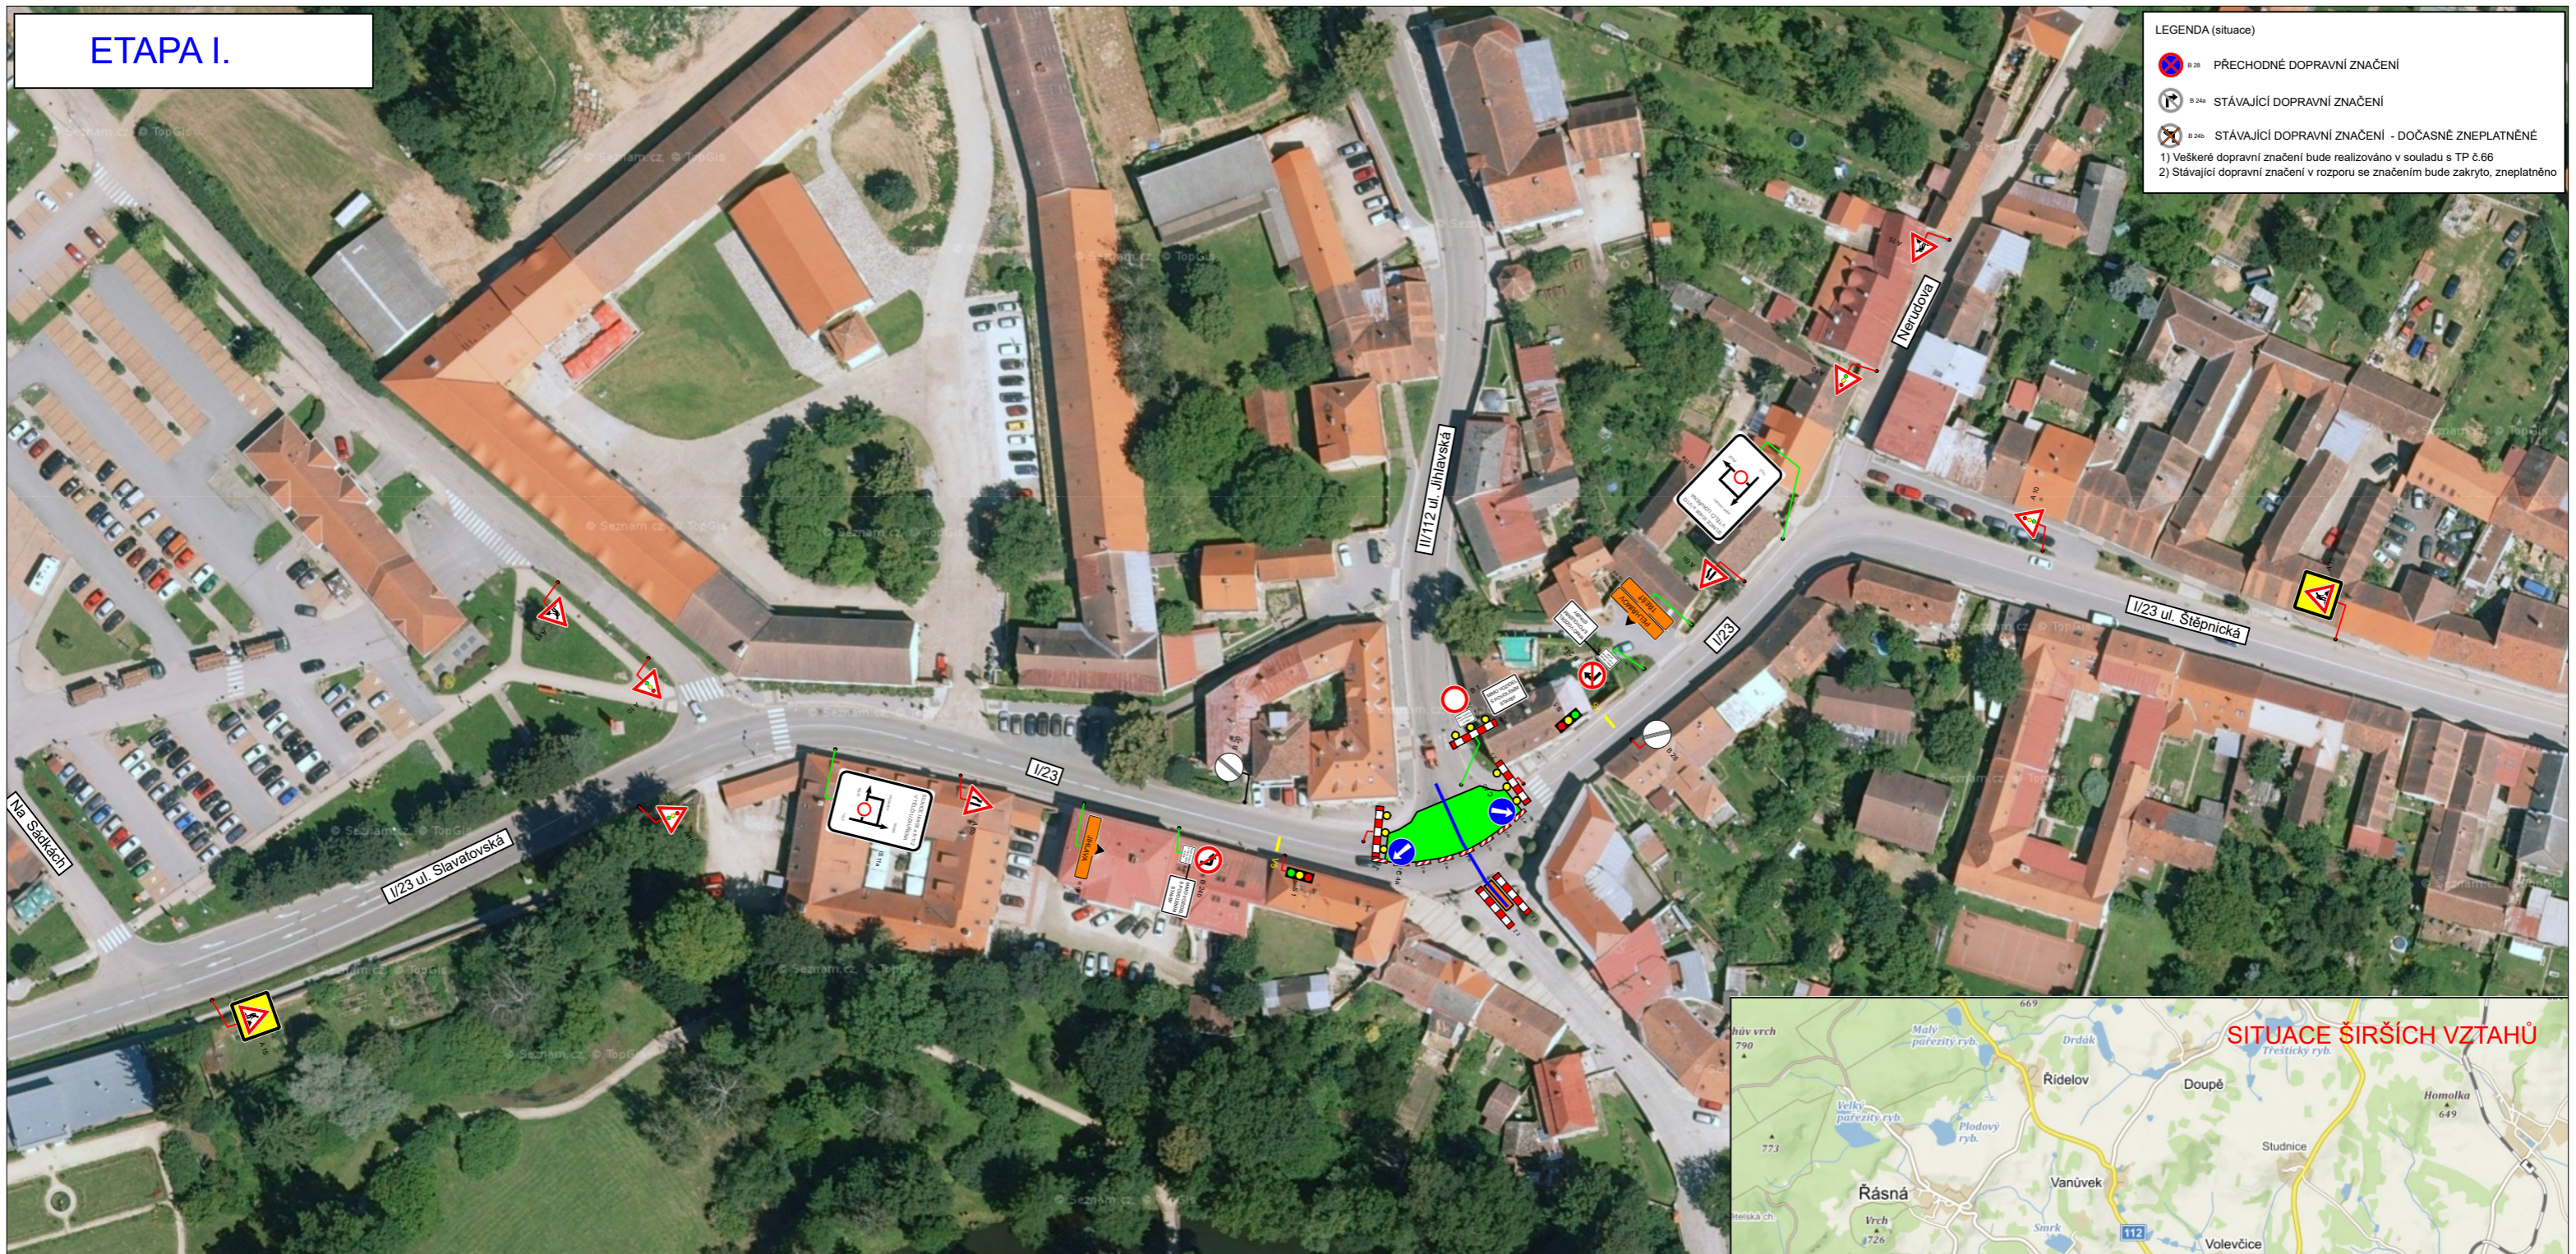


ETAPA I.

LEGENDA (situace)




-  B28 PŘECHODNÉ DOPRAVNÍ ZNAČENÍ
 -  B240 STÁVAJÍCÍ DOPRAVNÍ ZNAČENÍ
 -  B246 STÁVAJÍCÍ DOPRAVNÍ ZNAČENÍ - DOČASNĚ ZNEPLATNĚNÉ
- 1) Veškeré dopravní značení bude realizováno v souladu s TP č.66
2) Stávající dopravní značení v rozporu se značením bude zakryto, zneplatněno



SITUACE ŠIRŠÍCH VZTAHŮ

STAVBA: II/406 Dvorce - Telč, 3. stavba

TERMÍN OMEZENÍ:

-  propoj rybníků PP DN 300
-  uzavírka sil. I/23 v prostoru křiž se sil. II/112 v Telči.
provoz bude veden kyvadlově volnou plochou vozovky a řízen světelným signalizačním zařízením.
délka uzavřeného úseku sil.: 60 m
-  výkop v chodníku pro provedení propoje rybníků. Výkop bude ohrazen zábranami.