
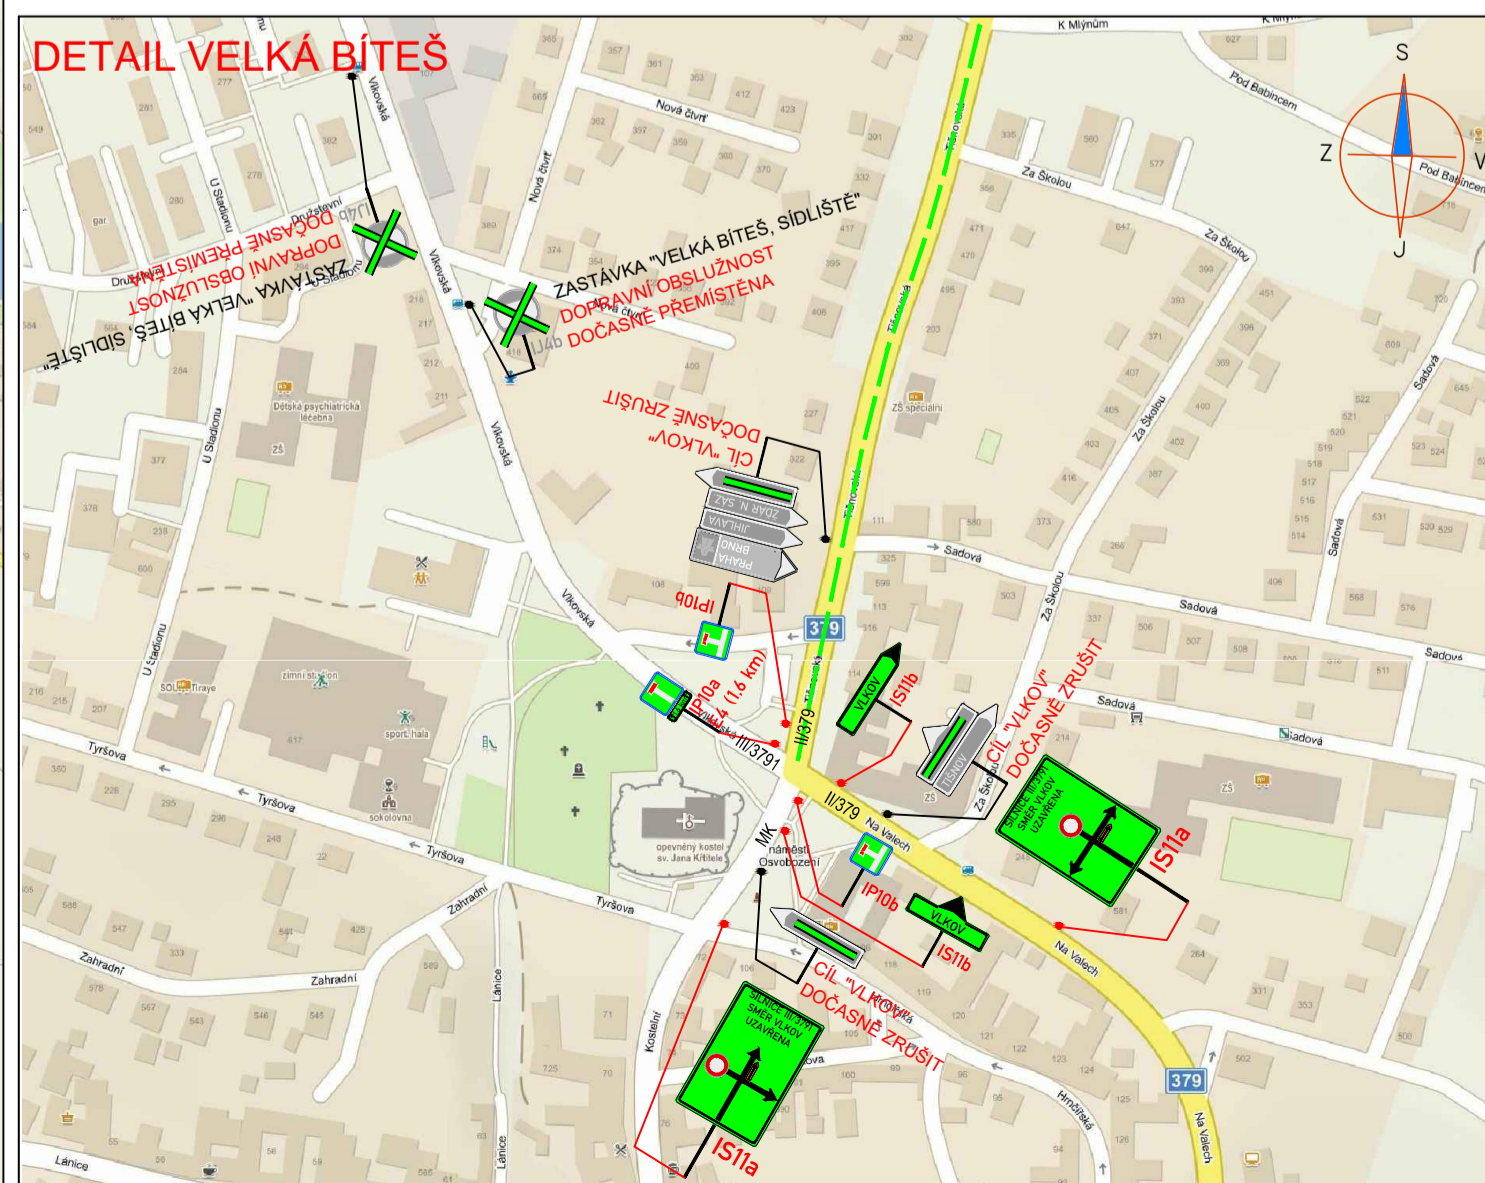



LEGENDA:

	STÁVAJÍCÍ PŘECHODNÉ DOPRAVNÍ ZNAČENÍ A15		STÁVAJÍCÍ PRACOVNÍ MÍSTO
	NOVÉ PŘECHODNÉ DOPRAVNÍ ZNAČENÍ A15		NOVÉ PRACOVNÍ MÍSTO
	STÁVAJÍCÍ DOPRAVNÍ ZNAČENÍ IP4		MIMO VOZIDLA STAVBY
	STÁVAJÍCÍ DOPRAVNÍ ZNAČENÍ DOČASNĚ ZRUŠENÉ		STÁVAJÍCÍ OBJÍZDNÁ TRASA
POZNÁMKA:			
- Umístění přechodného dopravního značení dle TP č. 66 (Zásady pro označování pracovních míst na pozemních komunikacích)		TEXT DODATEKOVÉ TABULKY	
- Stávající dopravní značení v rozporu s přechodnou úpravou provozu bude zneplatněno skrutním nebo zakryto.		STÁVAJÍCÍ OBJÍZDNÁ TRASA	
- Dopravní značení B20 umístěno 7 dní před zahájením stavby.			

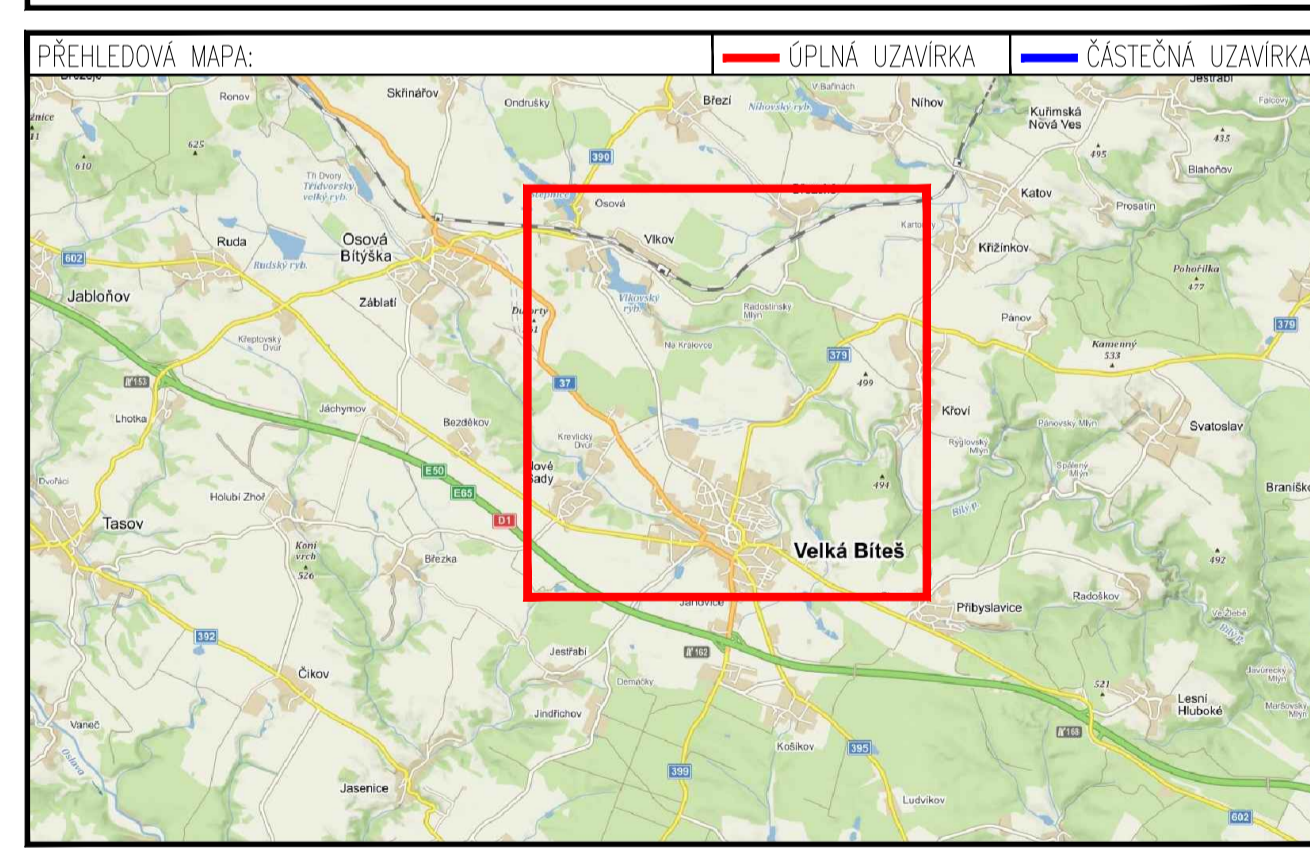

ZNAKOM s.r.o. - ZENGROVA 2694/4, 615 00 BRNO, TEL: 602 593 383, ZNAKOM@ZNAKOM.CZ, (PRACOVNÍTE: RYBNÉČEK 12, 602 00 BRNO)			
Vypracoval: Karel HANÁK podpis:	Zodpovědný projektant: Karel HANÁK podpis:	Redaktor: Radek SUCHOMEL podpis:	ZNAKOM ZNAKOM s.r.o., ZENGROVA 2694/4, 615 00 BRNO
Technická kontrola: Petr BEDNÁŘ podpis:	Veškeré přílohy: Petr BEDNÁŘ podpis:		
Místo: VELKÁ BÍTEŠ	Číslo zak.: 21200625		
Silnice: II/379	Formát: 594x720		
Staničení úseku: KM 0,000 – KM 0,600	Datum: 1.9.2021		
Akce: SIL. II/379 VELKÁ BÍTEŠ - SZ OBCHVAT I. A II. ETAPA	Číslo přílohy: 1.1		
Obsah: PŘECHODNÉ DOPRAVNÍ ZNAČENÍ			

DETAIL OBCHVAT

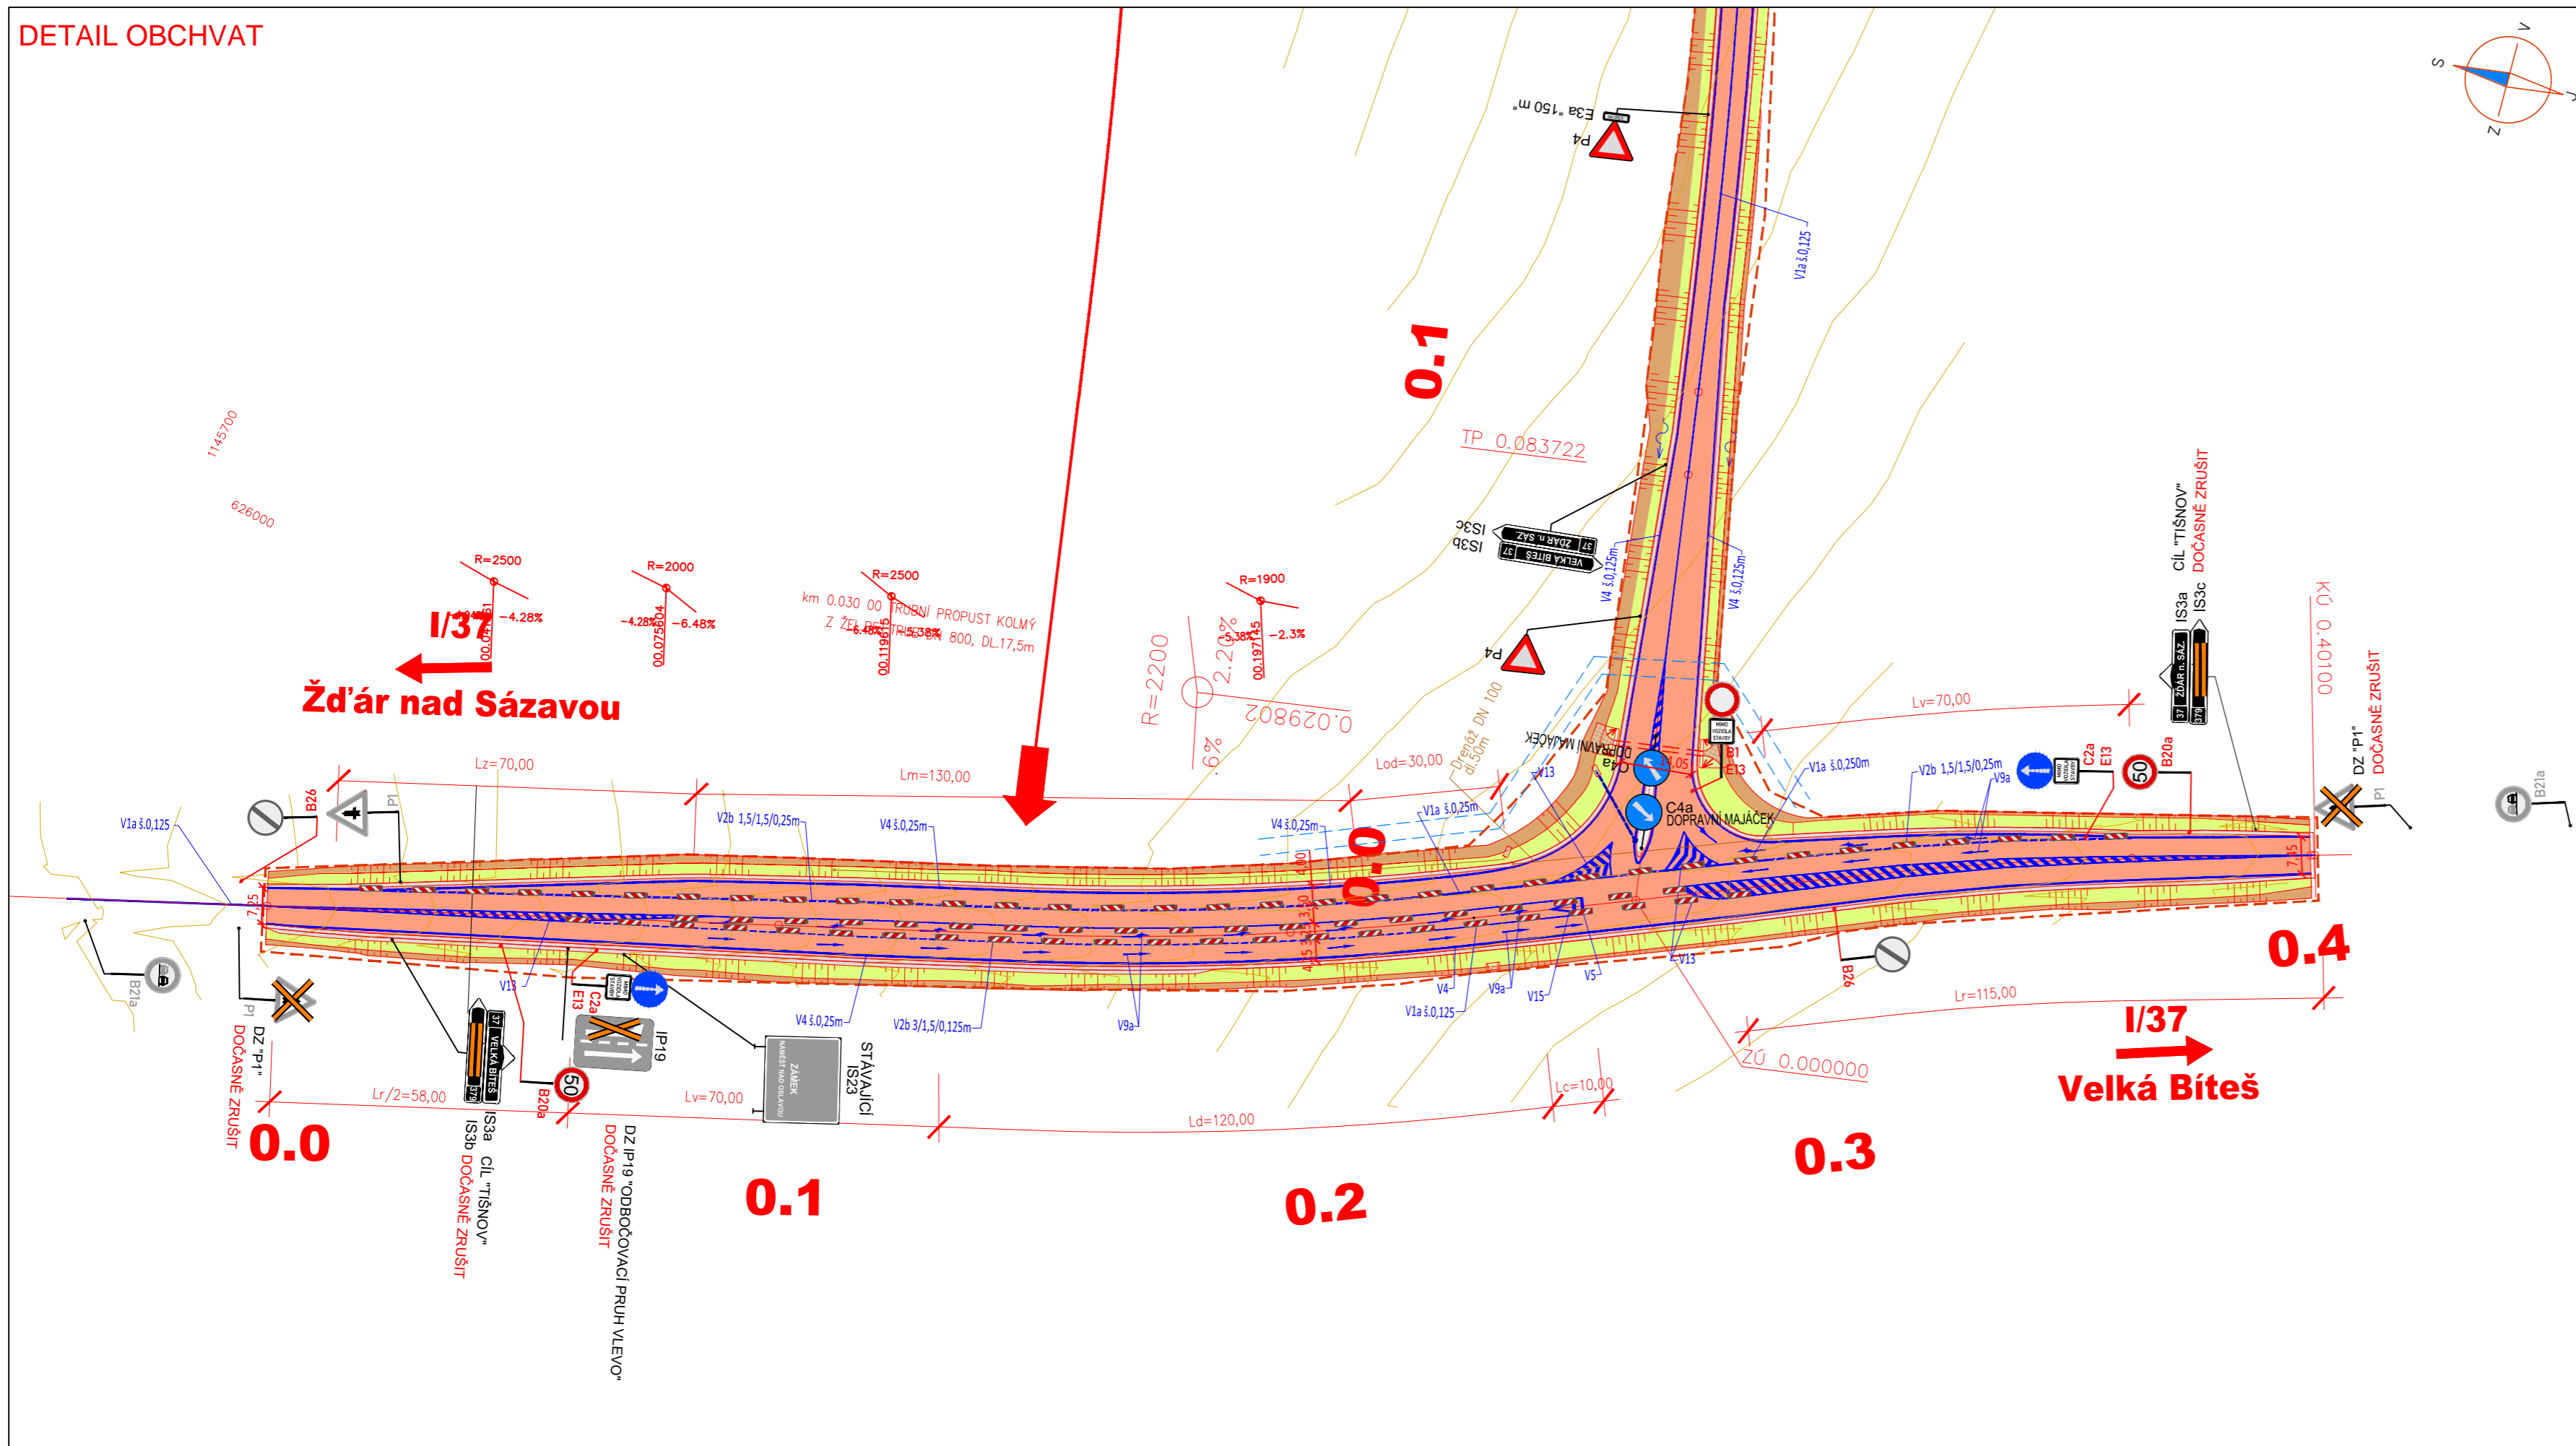


LEGENDA:

	PŘECHODNÉ DOPRAVNÍ ZNAČENÍ		PRACOVNÍ MÍSTO
	STÁVAJÍCÍ DOPRAVNÍ ZNAČENÍ		TEXT DODATKOVÉ TABULKY
	STÁVAJÍCÍ DOPRAVNÍ ZNAČENÍ DOČASNĚ ZRUŠENÉ		

POZNÁMKA:

- Umístění přechodného dopravního značení dle TP č.66 (Zásady pro označování pracovních míst na pozemních komunikacích)
- Stávající dopravní značení v rozporu s přechodnou úpravou provozu bude zneplatněno škrtnutím nebo zakrytím.
- Dopravní značení B28 umístěno 7 dní před zahájením stavby.

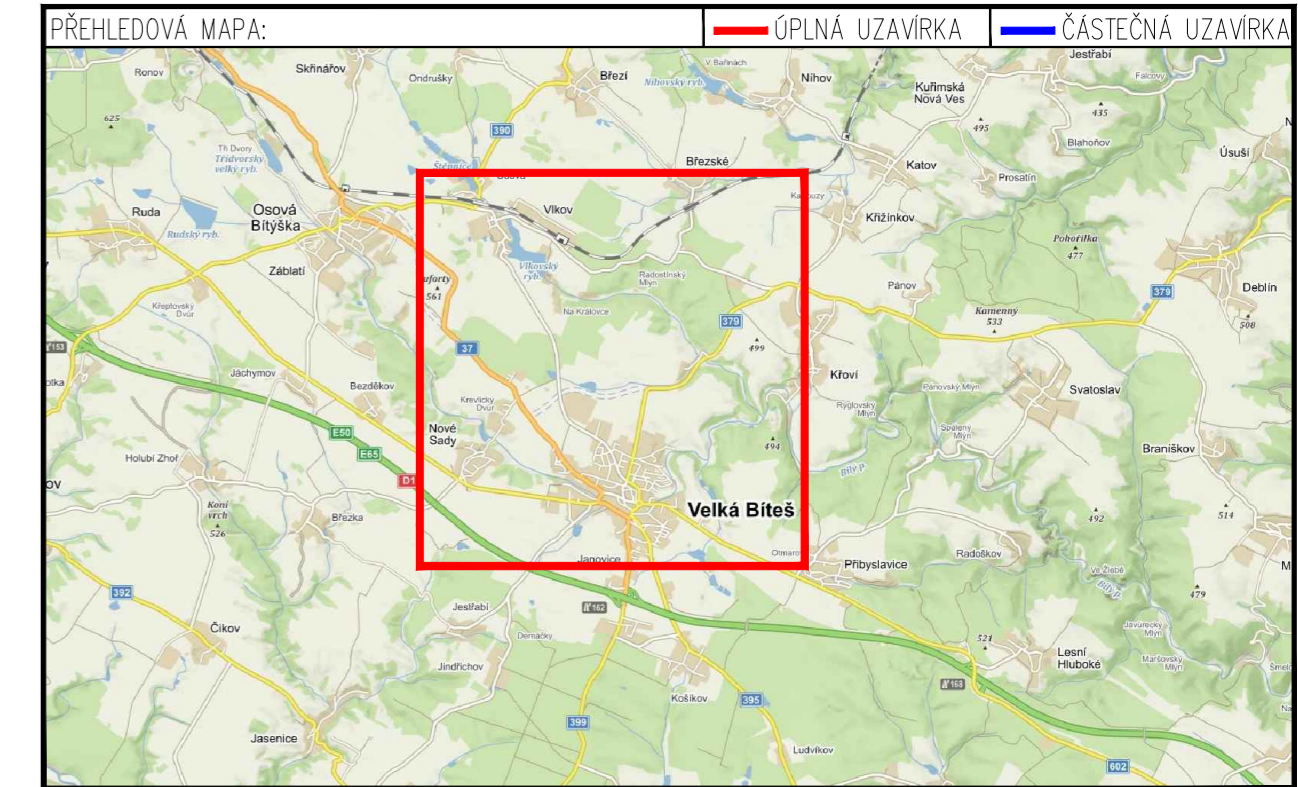

ZNAKOM s.r.o. – ZENGROVA 2694/4, 615 00 BRNO, TEL. 602 593 383, ZNAKOM@ZNAKOM.CZ, (PRACOVNÍSTĚ: RYBNÍČEK 12, 602 00 BRNO)		
Vypracoval: Karel HANÁK podpis: <i>[Signature]</i>	Zodpovědný projektant: Karel HANÁK podpis: <i>[Signature]</i>	Ředitel: Radek SUCHOMEL mob: 602 593 383
Technická kontrola: Petr BEDNÁŘ podpis: <i>[Signature]</i>	Vedoucí projektant: Petr BEDNÁŘ podpis: <i>[Signature]</i>	
ZNAKOM s.r.o., ZENGROVA 2694/4, 615 00 BRNO		

Místo:	VELKÁ BÍTEŠ	Číslo zak.:	21Z00625
Silnice:	II/379	Formát:	297x730
Staničení úseku:	KM 0,00 – KM 0,600	Datum:	1.9.2021
Akce:	SIL. II/379 VELKÁ BÍTEŠ - SZ OBCHVAT I. A II. ETAPA		Číslo přílohy:
Obsah:	PŘECHODNÉ DOPRAVNÍ ZNAČENÍ		1.2