


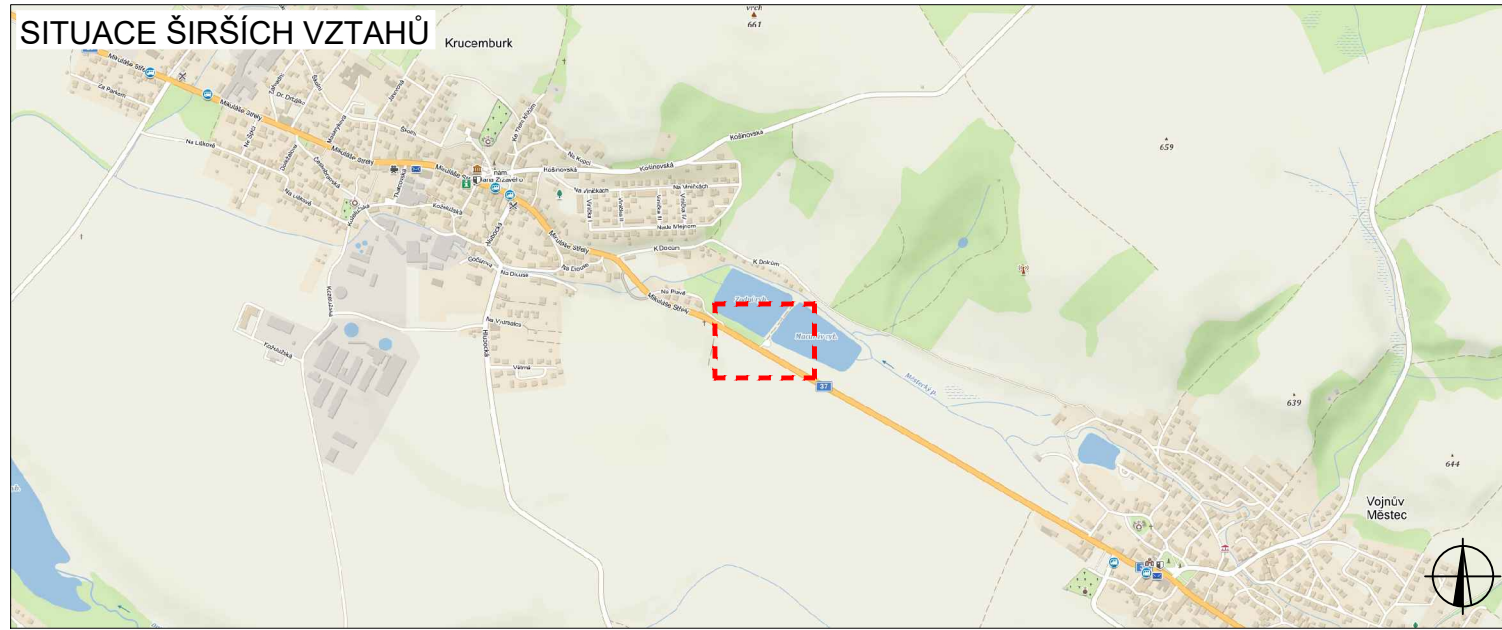

V ..... dne .....	V ..... dne .....	V ..... dne .....
-------------------	-------------------	-------------------



**LEGENDA**

 NAVRŽENÉ PŘECHODNÉ DOPRAVNÍ ZNAČENÍ

ZODPOVĚDNÝ PROJEKTANT:	Richard Peška		 VYZNAČ, s.r.o. Srážná 5113/1, 586 01 Jihlava
VYPRACOVAL:	Lukáš Beránek		
KONTROLOVAL:	Iva Kolářová		
NÁZEV STAVBY:	VÝVOZ SEDIMENTU Z RYBNÍKU VJEZD A VÝJEZD VOZIDEL STAVBY okres Havlíčkův Brod, kraj Vysočina		ČÍSLO ZAKÁZKY: 206/2021 DATUM: 08/2021 FORMÁT: 3xA4
OBSAH:	Situace dopravně-inženýrských opatření		MĚŘITKO: - ÚČEL: RDS
			ČÍSLO PŘÍLOHY: 1 SOUPRAVA: