



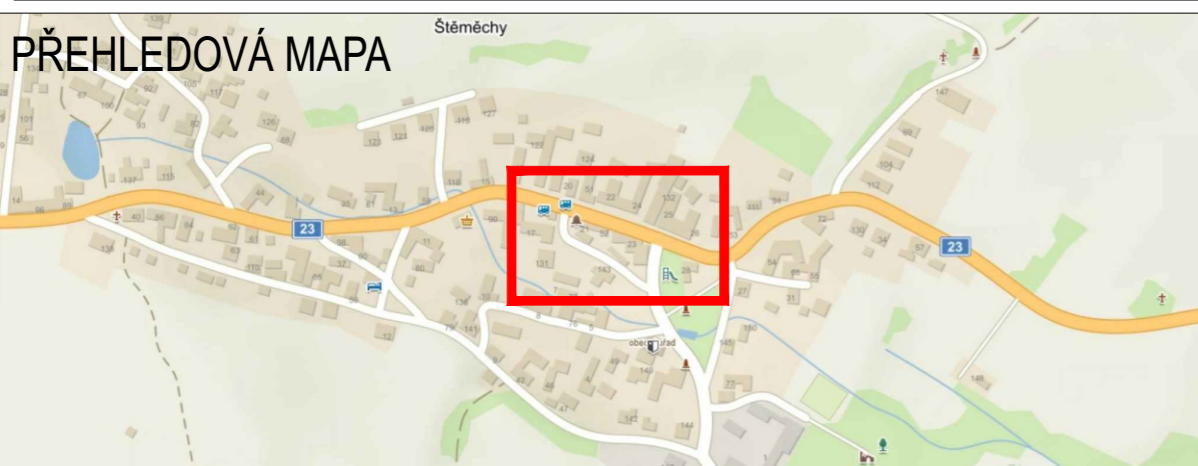

SITUACE ČÁSTEČNÉ UZAVÍRKY

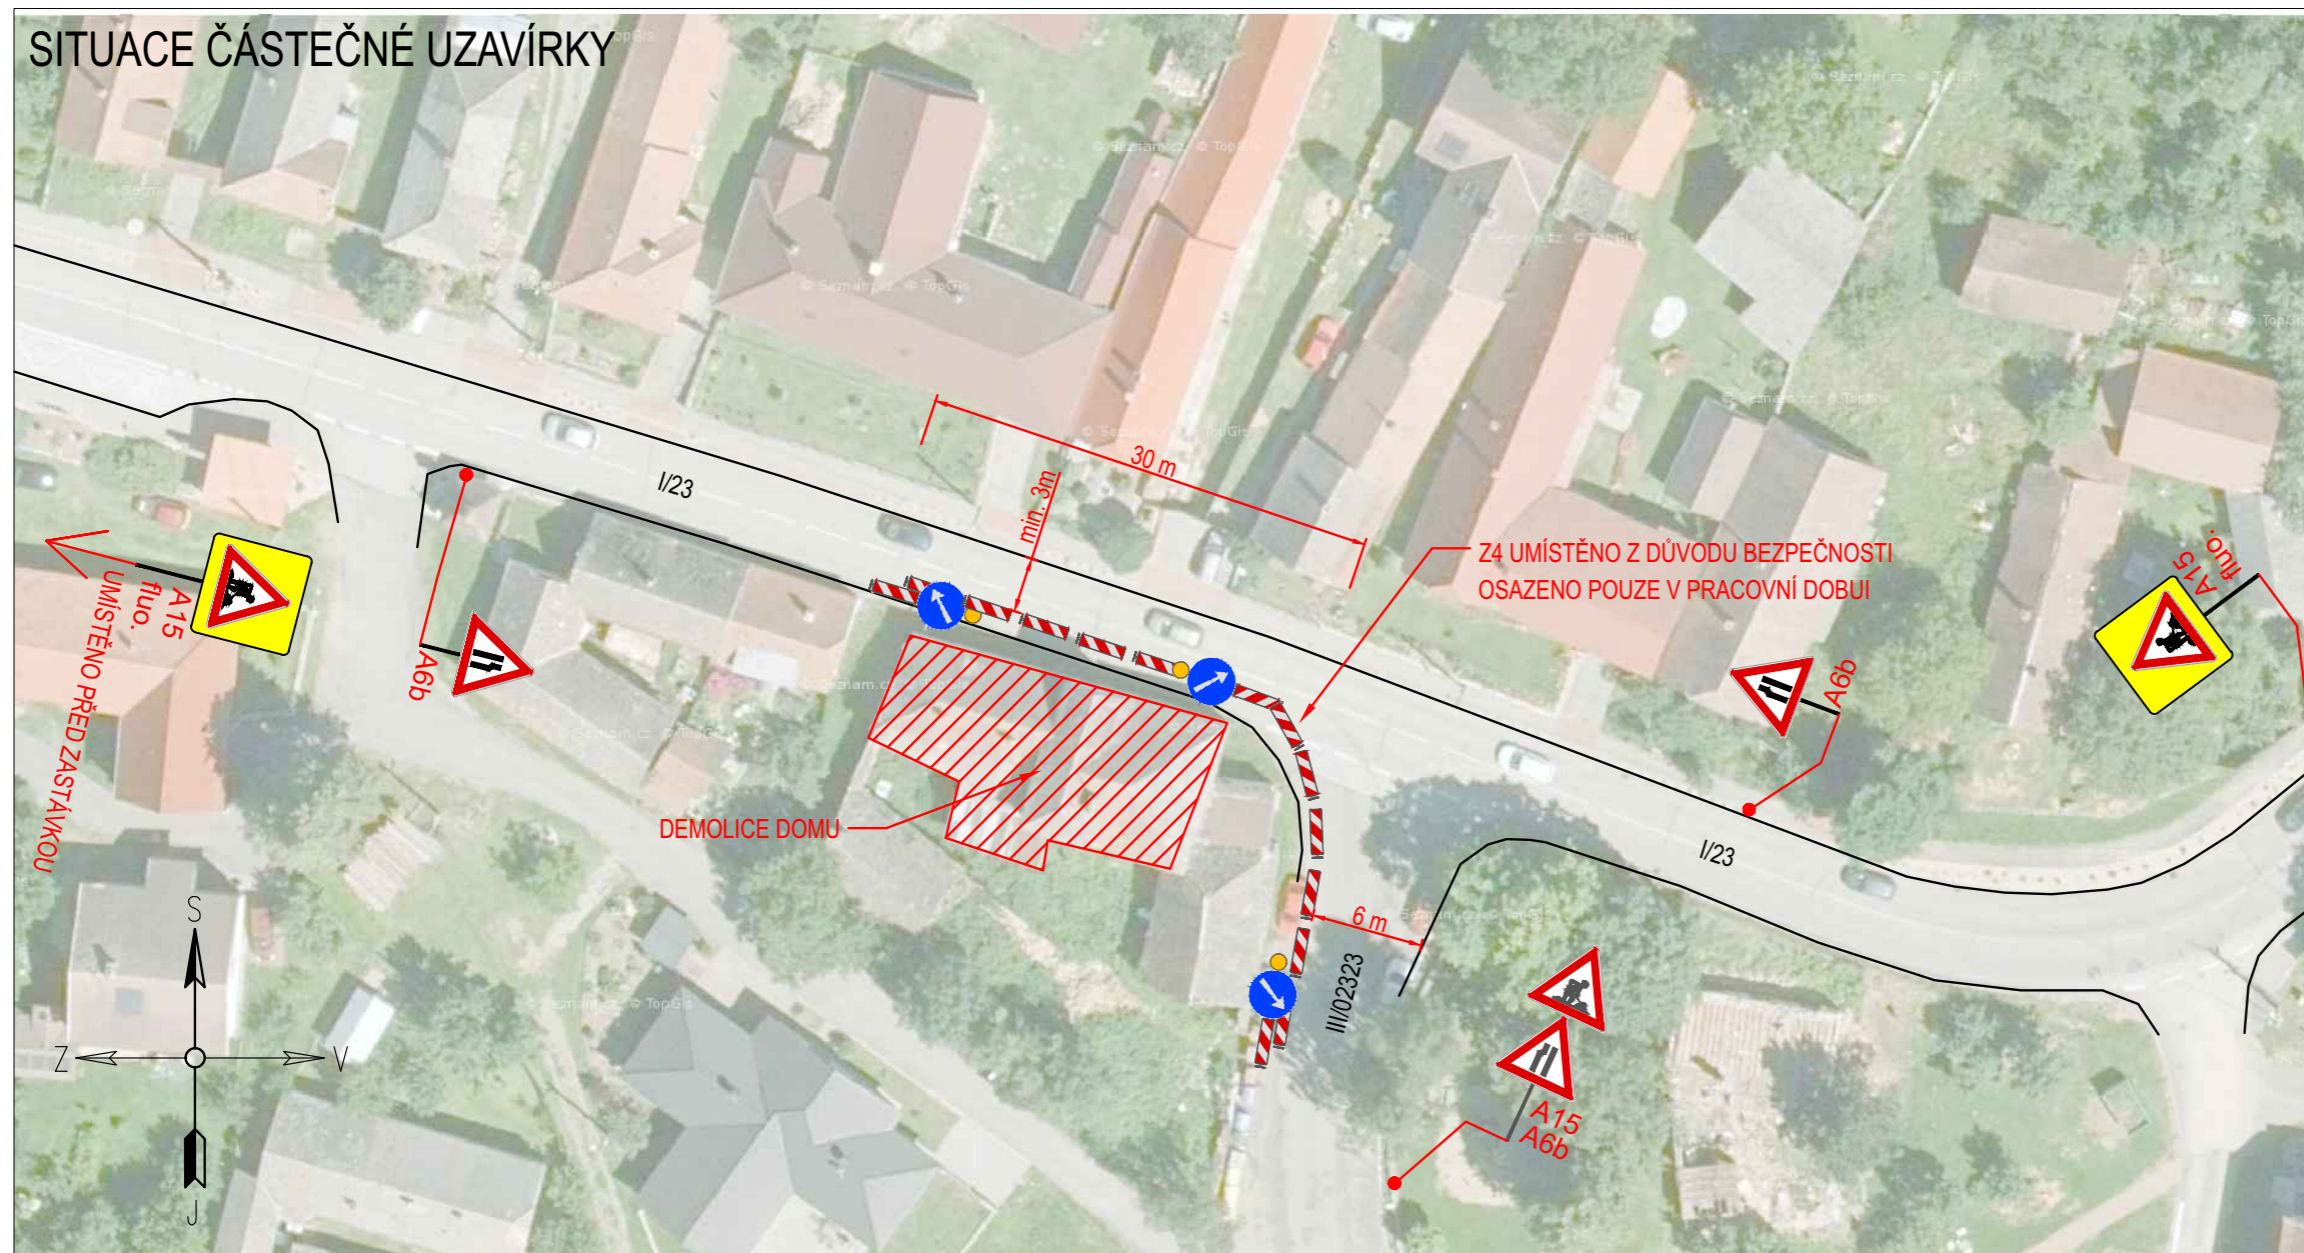


LEGENDA:

-  **A15** PŘECHODNÉ DOPRAVNÍ ZNAČENÍ
-  **IP4** STÁVAJÍCÍ DOPRAVNÍ ZNAČENÍ

Z4 UMÍSTĚNO Z DŮVODU BEZPEČNOSTI
OSAŽENO POUZE V PRACOVNÍ DOBUI

POZNÁMKA:

- Umístění dopravního značení dle TP č.65 (Zásady pro dopravní značení na pozemních komunikacích)

VYPRACOVAL:	Vojtěch Kašpar	
OBJEDNATEL:	DOLVER s.r.o.	
NÁZEV AKCE:	ŠTĚMĚCHY - DOMOLICE DOMU	
OBSAH:	PŘECHODNÁ ÚPRAVA PROVOZU SVISLÉ DOPRAVNÍ ZNAČENÍ	
DATUM:	7.9.2021	
Č. VÝKRESU:	1	