



VZOROVÉ POSUVNÉ PRACOVNÍ MÍSTO

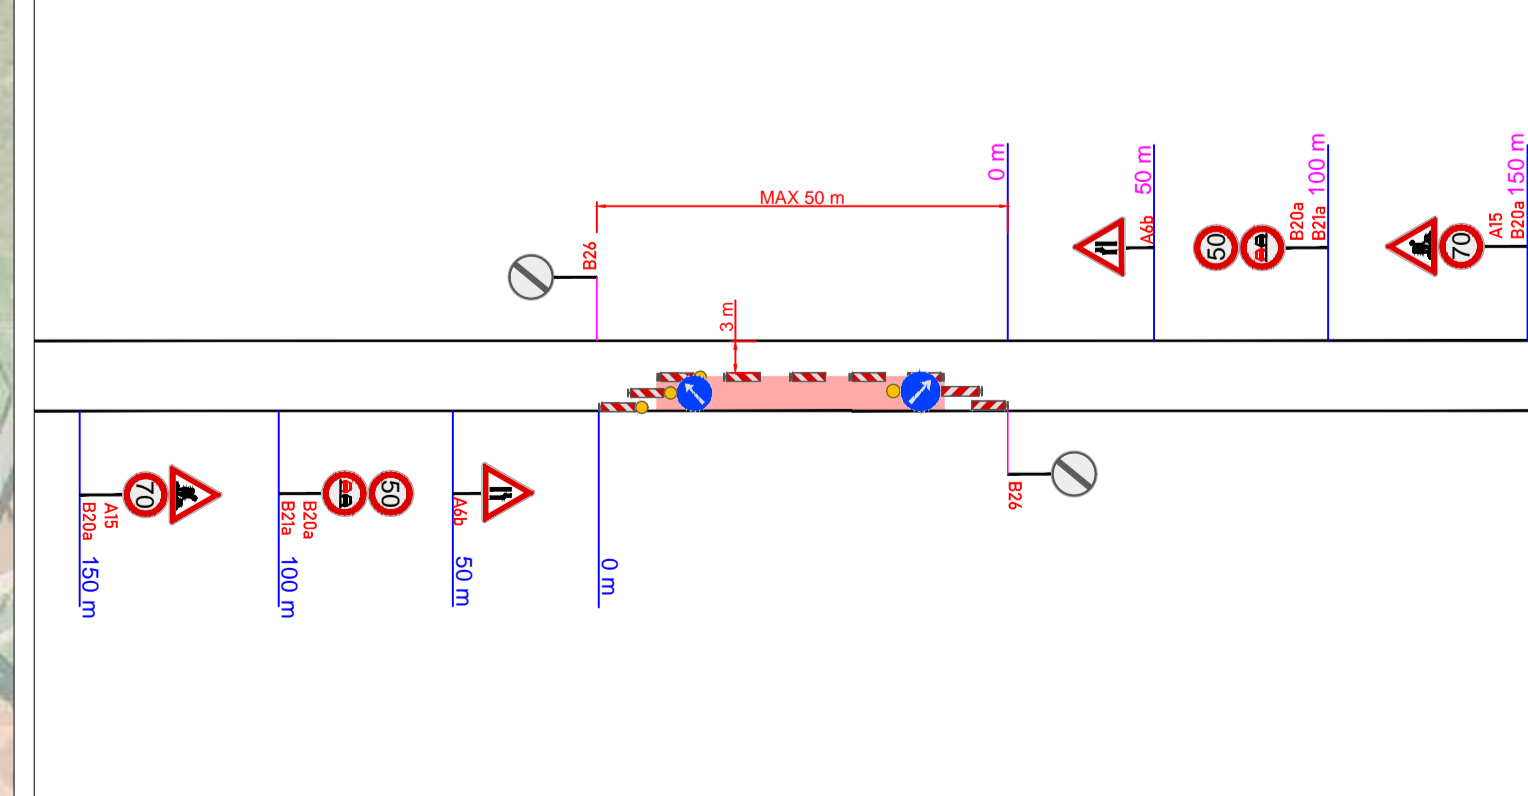

LEGENDA:

A15	STÁVAJÍCÍ PŘECHODNÉ DOPRAVNÍ ZNAČENÍ	NOVÉ PRACOVNÍ MÍSTO
A15	NOVÉ PŘECHODNÉ DOPRAVNÍ ZNAČENÍ	STÁVAJÍCÍ PRACOVNÍ MÍSTO
IP4	STÁVAJÍCÍ DOPRAVNÍ ZNAČENÍ	TEXT DODATKOVÉ TABULKY
IP4	STÁVAJÍCÍ DOPRAVNÍ ZNAČENÍ DOČASNĚ ZRUŠENÉ	STÁVAJÍCÍ OBJÍZDNÁ TRASA

POZNÁMKA:
 - Umístění přechodného dopravního značení dle TP č.66 (Zásady pro označování pracovních míst na pozemních komunikacích)
 - Stávající dopravní značení v rozsahu s přechodnou úpravou provozu bude zneplatněno škrtnutím nebo zakrytím.
 - Dopravní značení B28 umístěno 7 dní před zahájením stavby.

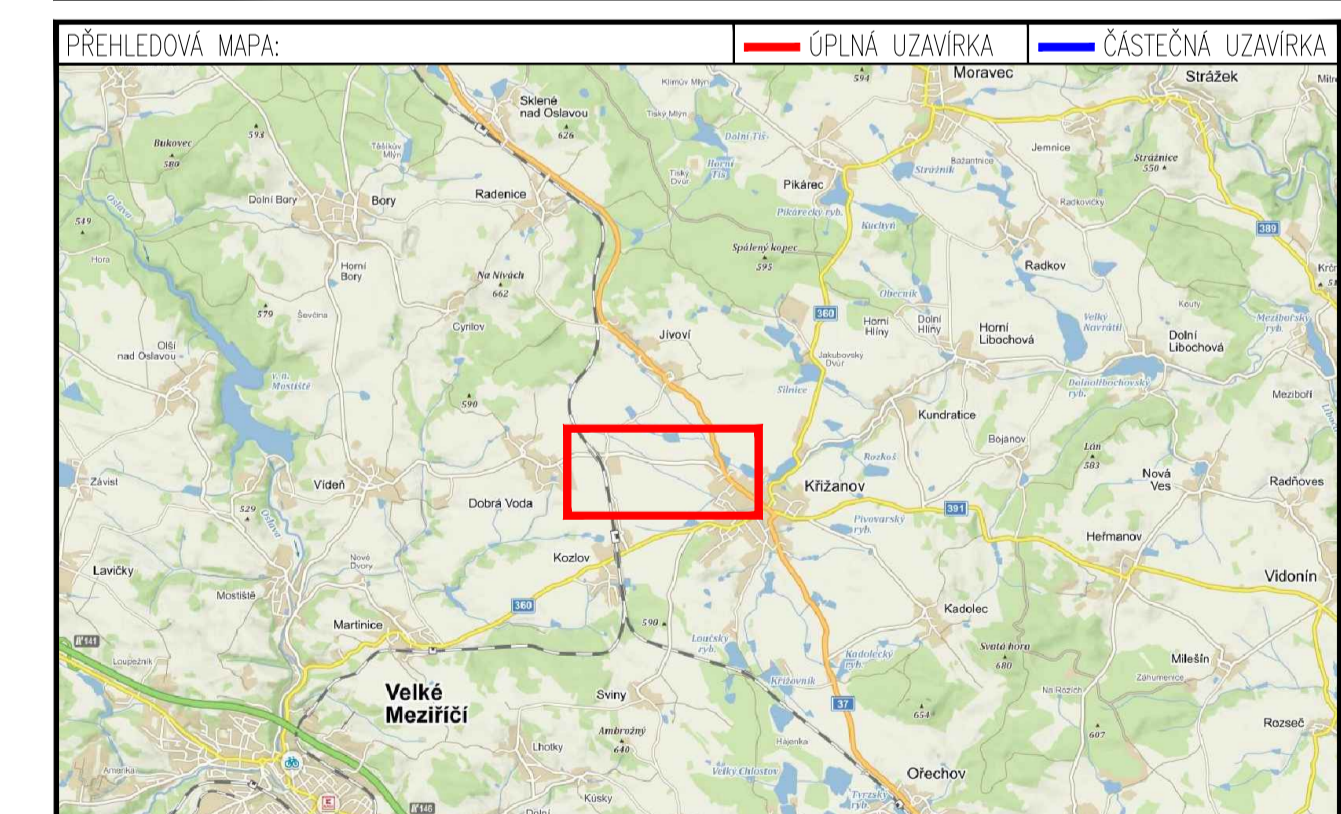

ETAPA 2 - PRODLOUŽENÍ

ZNAKOM s.r.o. – ZENGROVA 2694/4, 615 00 BRNO, TEL. 602 593 383, ZNAKOM@ZNAKOM.CZ, (PRACOVNÍSTE: RYBNÍČEK 12, 602 00 BRNO)		Číslo zak.: 21Z00837	
Vypracoval: Karel HANÁK	Zodpovědný projektant: Karel HANÁK	Reditor: Radek SUCHOMEL	Formát: 594x880
podpis:	podpis:	podpis:	Datum: 14.9.2021
Technická kontrola: Petr BĚDNÁR	Vedoucí projektant: Petr BĚDNÁR	podpis:	Číslo přílohy: 2
podpis:	podpis:	ZNAKOM s.r.o., ZENGROVA 2694/4, 615 00 BRNO	
Místo: KŘÍŽANOV – DOBRÁ VODA	Staničení úseku: KM 0,000 – KM 2,000	Akce: III/36051 KŘÍŽANOV - VIDEAŇ	
Obsah: PŘECHODNÉ DOPRAVNÍ ZNAČENÍ			