



POSUVNÉ PRACOVNÍ MÍSTO

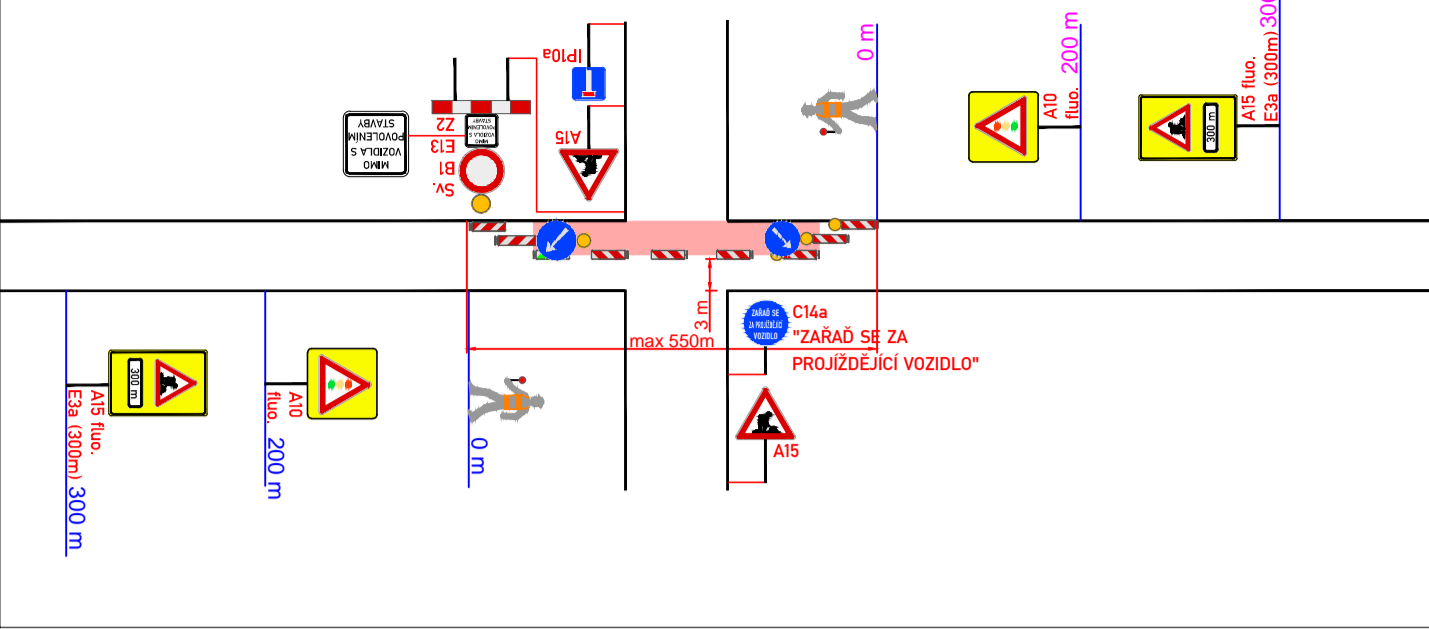

LEGENDA:

	STÁVAJÍCÍ PŘECHODNÉ DOPRAVNÍ ZNAČENÍ		STÁVAJÍCÍ PRACOVNÍ MÍSTO
	NOVÉ PŘECHODNÉ DOPRAVNÍ ZNAČENÍ		NOVÉ PRACOVNÍ MÍSTO
	STÁVAJÍCÍ DOPRAVNÍ ZNAČENÍ		TEXT DODATKOVÉ TABULKY
	STÁVAJÍCÍ DOPRAVNÍ ZNAČENÍ DOČASNĚ ZRUŠENÉ		

**POZNÁMKA:**  
 - Umístění přechodného dopravního značení dle TP 4.66 (Zásady pro označování pracovišť na pozemních komunikacích)  
 - Stávající dopravní značení v rozporu s přechodnou úpravou provozu bude zneplatněno skrutkami nebo zakryto.  
 - Dle potřeby budou organizováni dopravci zapůjčovat povolení pracovníci dle Zákona 36/2000 Sb. § 79, odstavce 1, písmeno l.

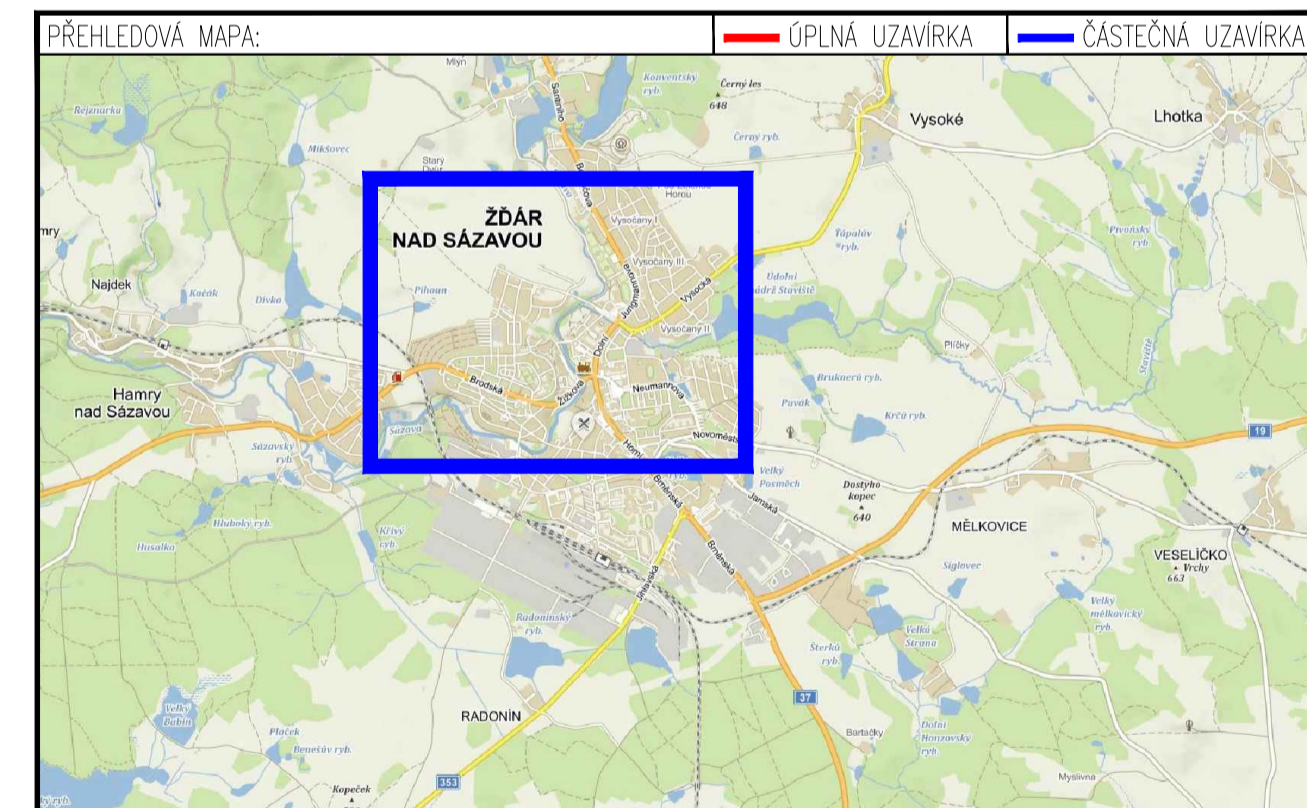



DOKONČOVACÍ PRÁCE

ZNAKOM s.r.o. - ZEMSKÁ 2894/4, 615 00 BRNO, TEL. 602 593 385, ZNAKOM@ZNAKOM.CZ, PRACOVNÍ: RYBNĚK 12, 602 00 BRNO	Období projekt: Karel HANÁK	Ředitel: Rostek SUCHOMEL	
Technická kontrola: Petr BEJVAL	Období projekt: Petr BEJVAL	Ředitel: Rostek SUCHOMEL	

Místo: ZDAR NAD SÁZAVOU	Číslo zak.: 21200904
Stliční: I/37	Formát: 594x1390
Staničení úseku: KM 104,830 – 108,960	Datum: 5.10.2021
Ákce: 137 ZDAR NAD SÁZAVOU, UL. SANTINIHO	Číslo přílohy: 1.1
Obsah/stupeň: PŘECHODNÉ DOPRAVNÍ ZNAČENÍ DSP	





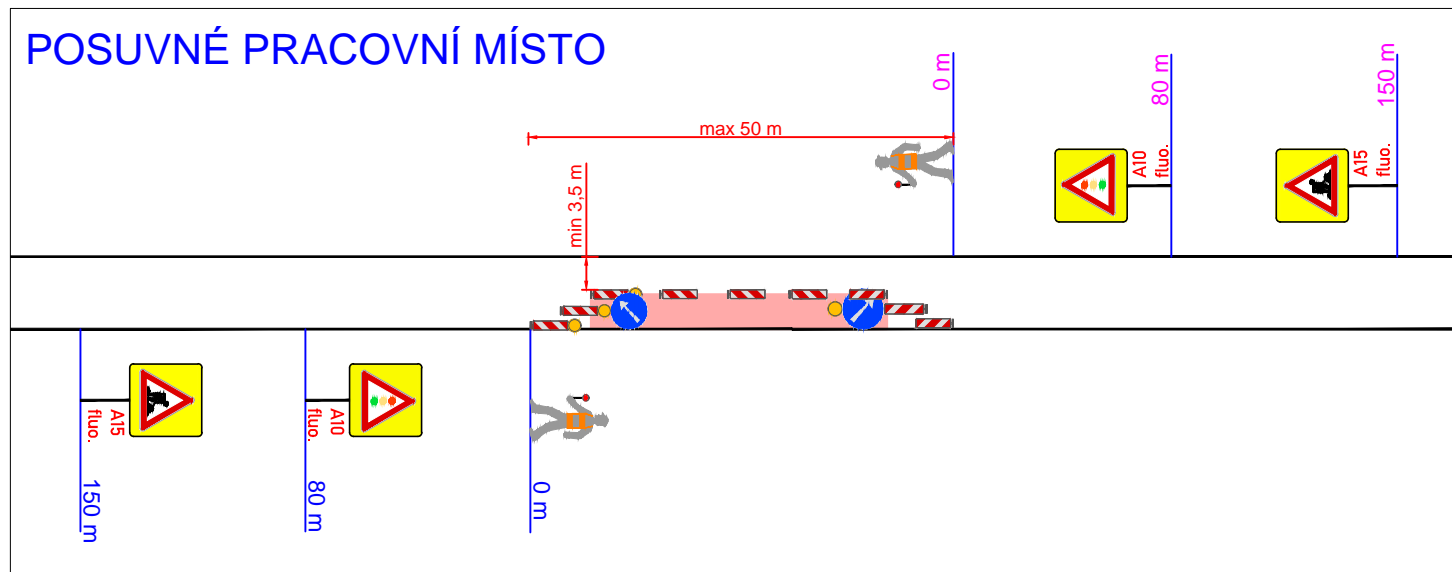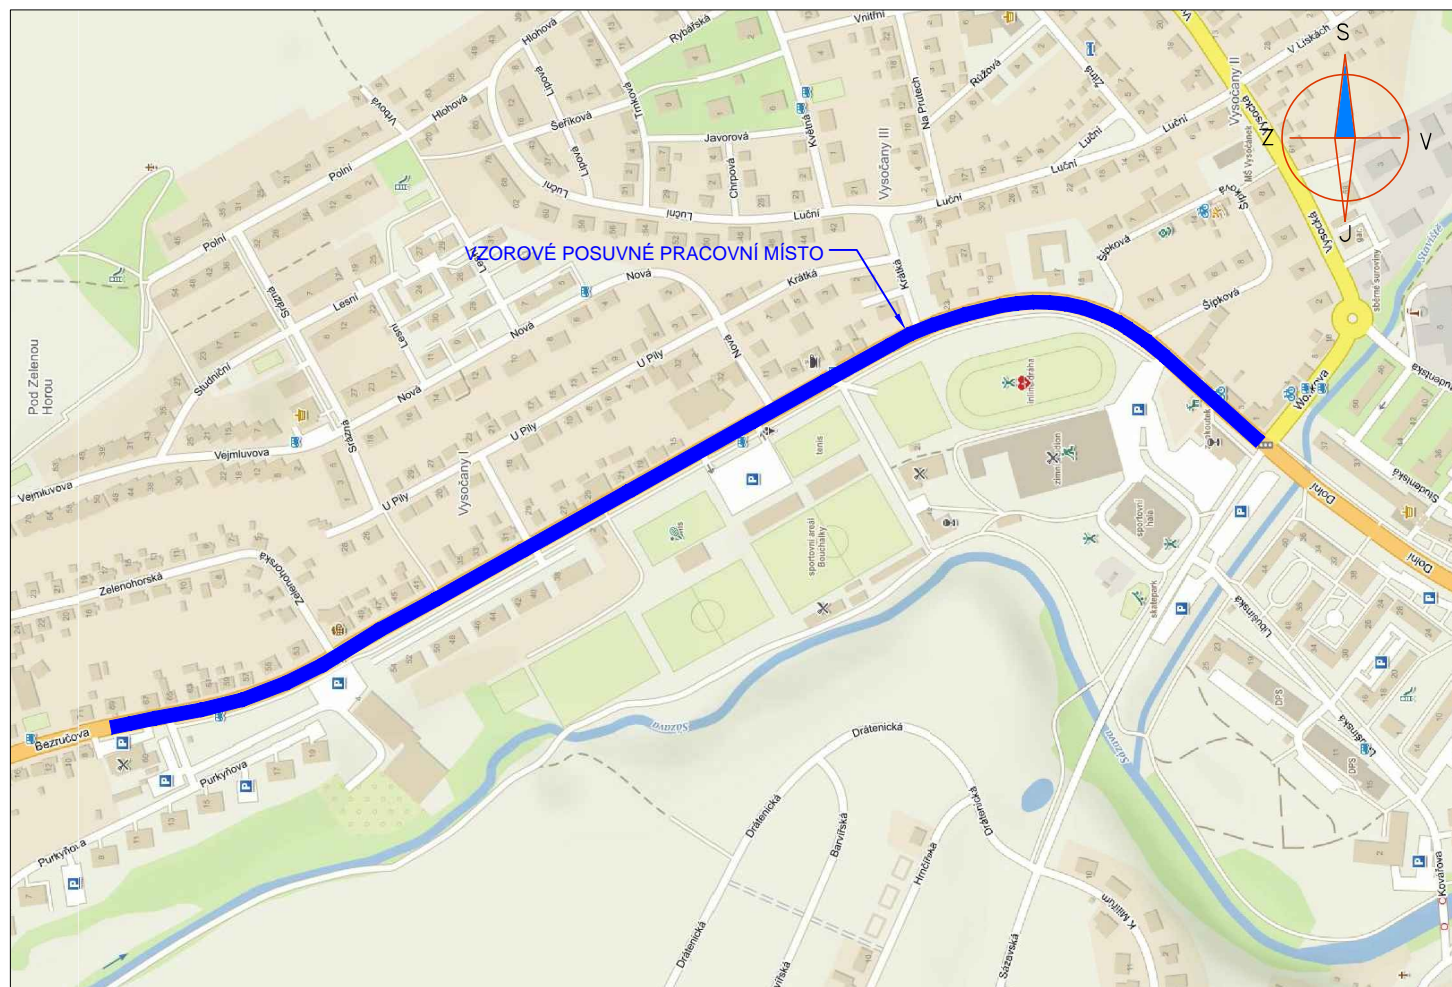


**LEGENDA:**

	<b>A15</b> PŘECHODNÉ DOPRAVNÍ ZNAČENÍ		PRACOVNÍ MÍSTO
	STÁVAJÍCÍ DOPRAVNÍ ZNAČENÍ		TEXT DODATKOVÉ TABULKY
	STÁVAJÍCÍ DOPRAVNÍ ZNAČENÍ DOČASNĚ ZRUŠENÉ		

**POZNÁMKA:**

- Umístění přechodného dopravního značení dle TP č.66 (Zásady pro označování pracovních míst na pozemních komunikacích)
- Stávající dopravní značení v rozporu s přechodnou úpravou provozu bude zneplatněno škrtnutím nebo zakryto.
- Dle potřeby budou organizaci dopravy zajišťovat pověřeni pracovníci dle Zákona 361/2000 Sb. §79. odstavec 1. písmeno i.

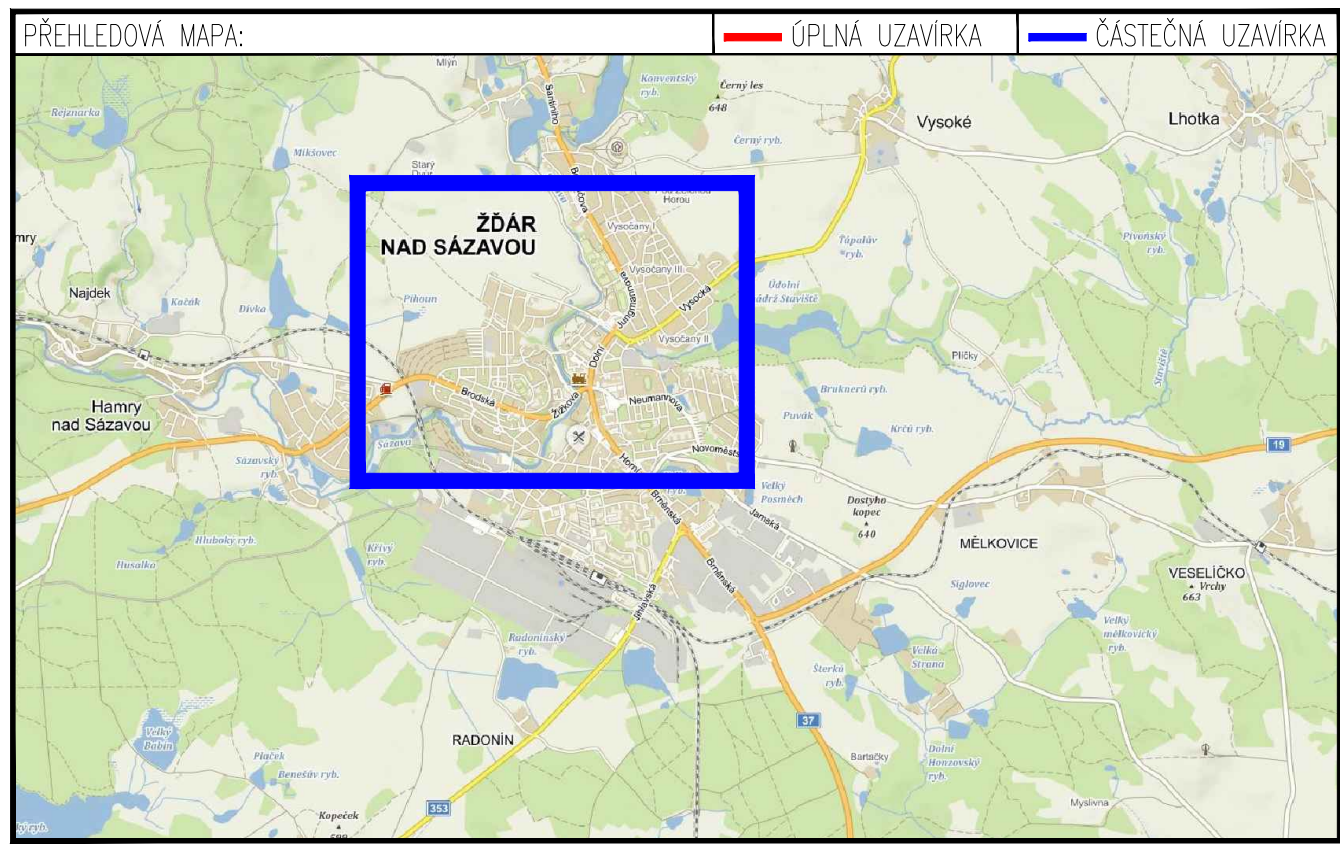

# DOKONČOVACÍ PRÁCE

ZNAKOM s.r.o. – ZENGROVA 2694/4, 615 00 BRNO, TEL. 602 593 383, ZNAKOM@ZNAKOM.CZ, (PRACOVÍŠTĚ: RYBNÍČEK 12, 602 00 BRNO)

Vypracoval: Karel HANÁK podpis:	Zodpovědný projektant: Karel HANÁK podpis:	Ředitel: Radek SUCHOMEL mob: 602 593 383	
Technická kontrola: Petr BEDNÁŘ podpis:	Vedoucí projektant: Petr BEDNÁŘ podpis:		
ZNAKOM s.r.o., ZENGROVA 2694/4, 615 00 BRNO			

Místo: ŽĎÁR NAD SÁZAVOU	Číslo zak.: 21Z00904
Silnice: I/37	Formát: A3
Staničení úseku: KM 104,830 – 108,960	Datum: 5.10.2021
Akce: I/37 ŽĎÁR NAD SÁZAVOU, UL. SANTINIHO	Číslo přílohy: 1.2
Obsah/stupeň: PŘECHODNÉ DOPRAVNÍ ZNAČENÍ/DSP	