
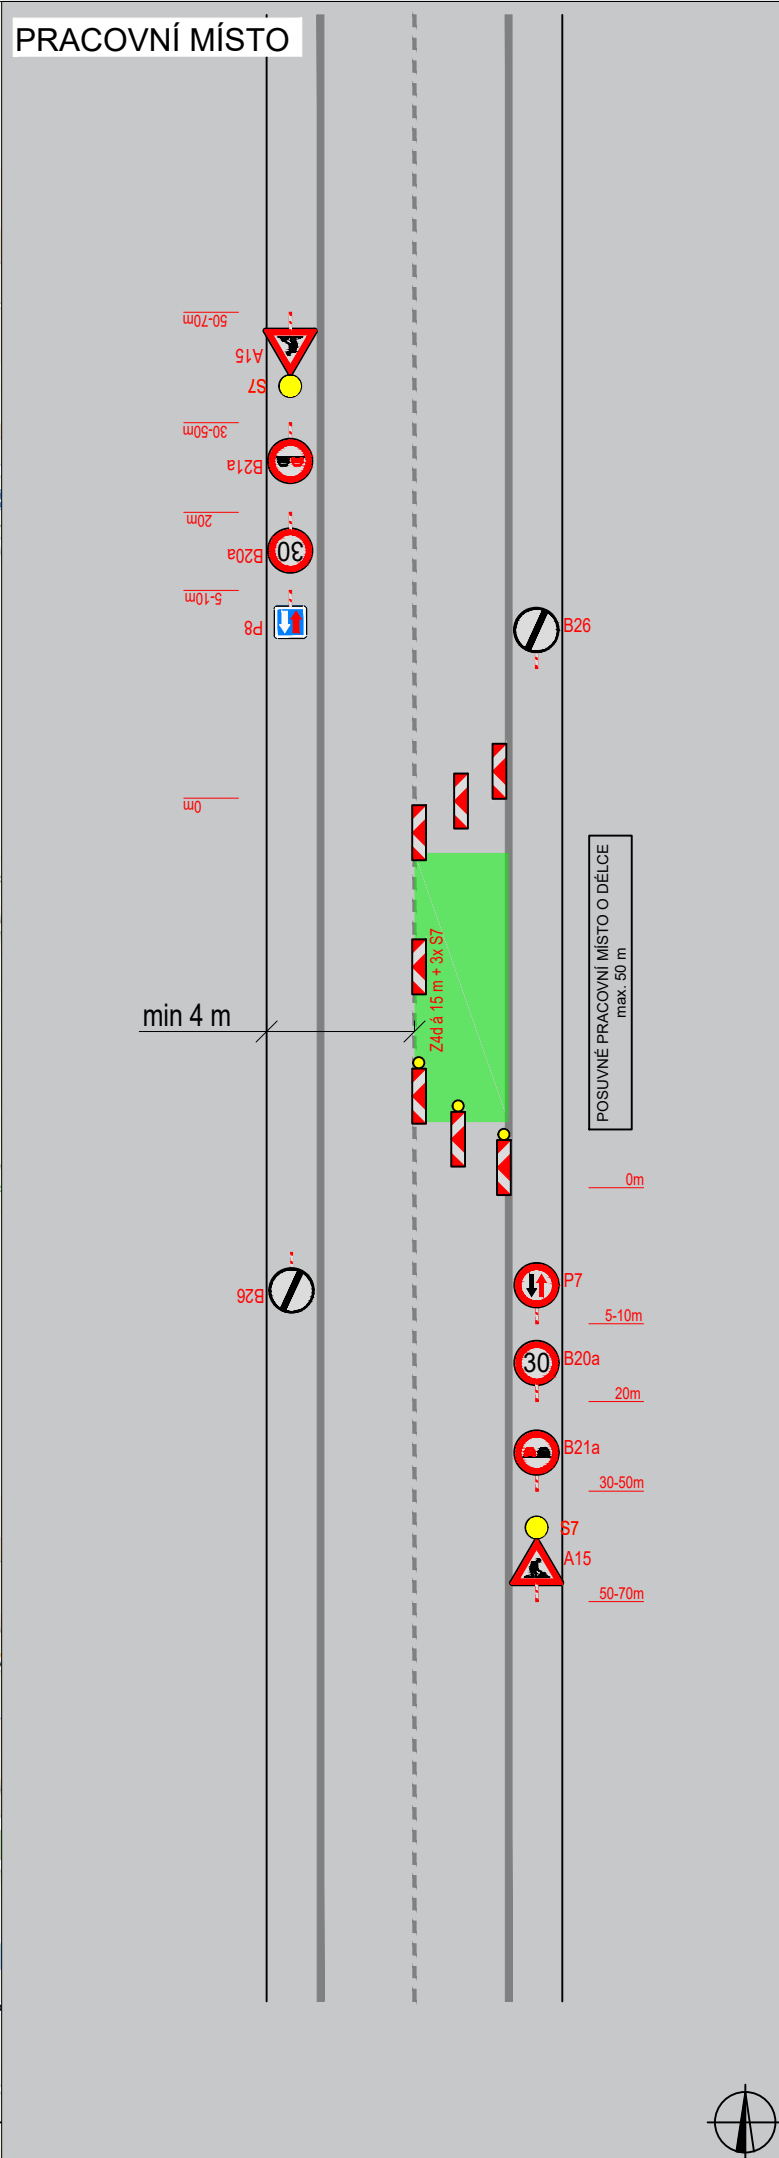


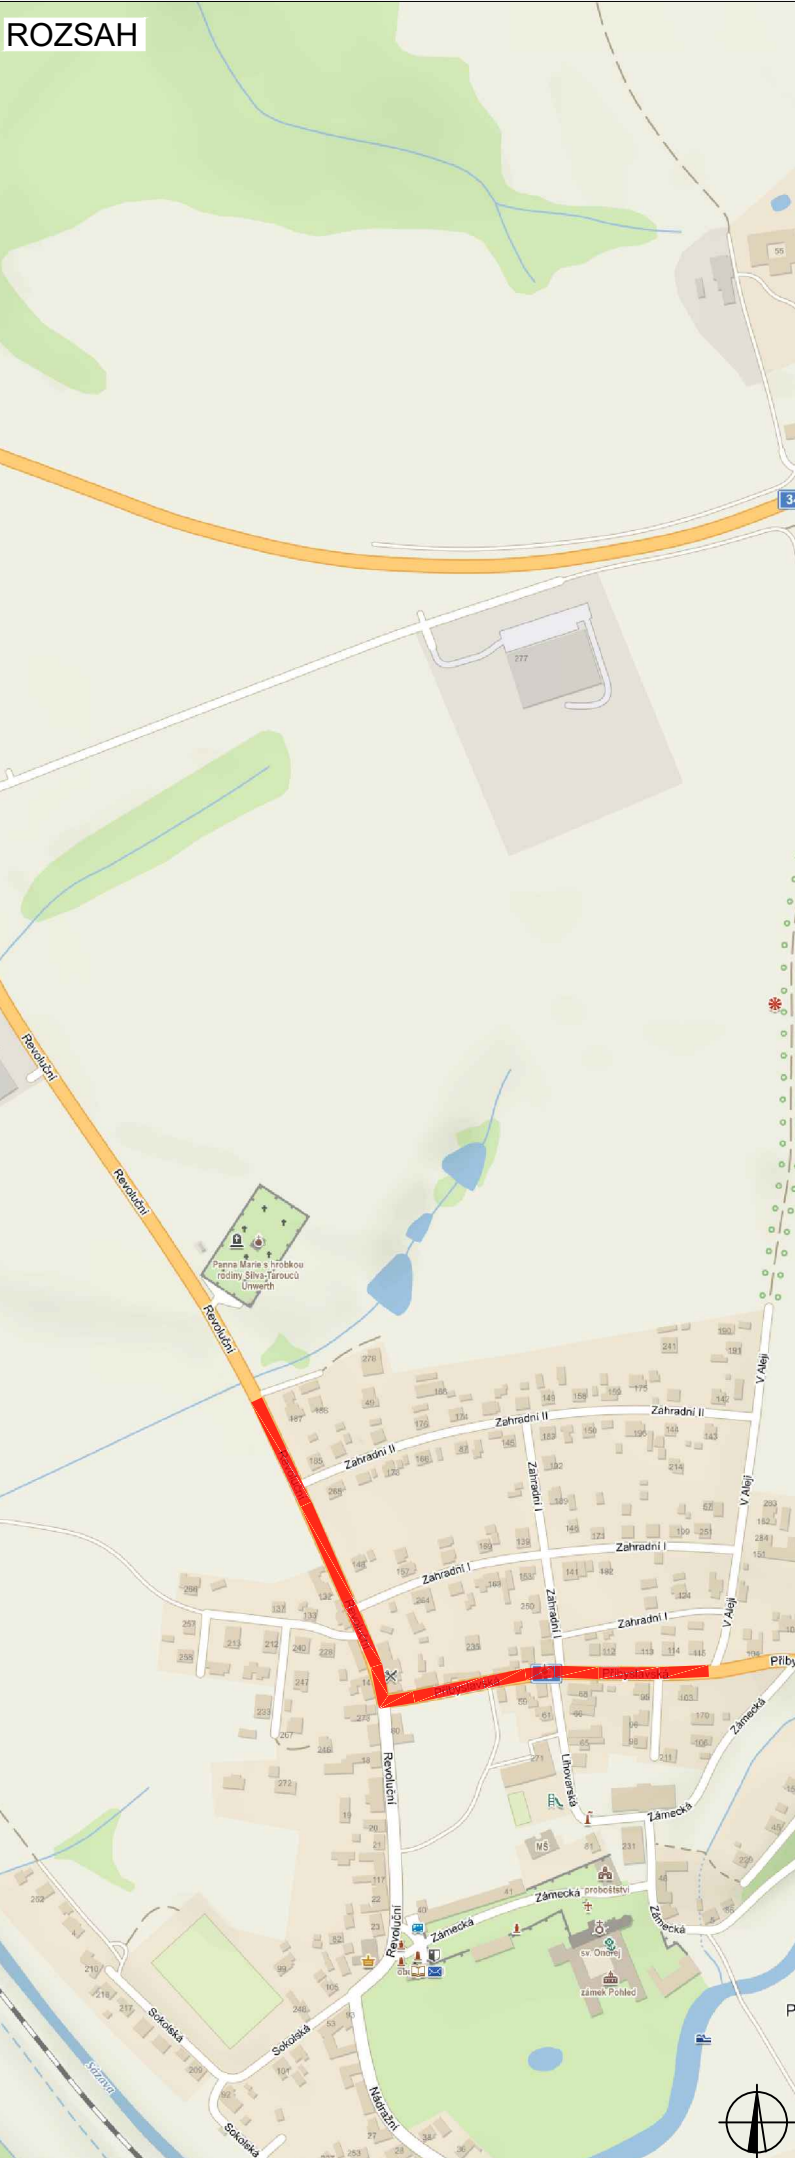

PLATNOST DOKUMENTACE


V dne	V dne	V dne
-------------------	-------------------	-------------------

SITUACE ŠIRŠÍCH VZTAHŮ

LEGENDA

 **B1** NAVRŽENÉ PŘECHODNÉ DOPRAVNÍ ZNAČENÍ

 **ROZSAH PRACOVNÍHO MÍSTA**

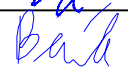ZODPOVĚDNÝ PROJEKTANT:	Richard Peška		 VYZNAČ, s.r.o. Srážná 5113/1, 586 01 Jihlava
VYPRACOVAL:	Lukáš Beránek		
KONTROLOVAL:	František Doupovec		
NÁZEV STAVBY:	I/19 Pohled průtah: pracovní místo okres Havlíčkův Brod, kraj Vysočina		ČÍSLO ZAKÁZKY: 185/2021
OBSAH:	Situace dopravně-inženýrských opatření		DATUM: 10/2021
			FORMÁT: A3
			MĚŘÍTKO: -
			ÚČEL: RDS
			ČÍSLO PŘÍLOHY: 1
			SOUPRAVA: