KOORDINAČNÍ SITUAČNÍ VÝKRES - 3.ČÁST

MĚŘÍTKO: 1:1 000

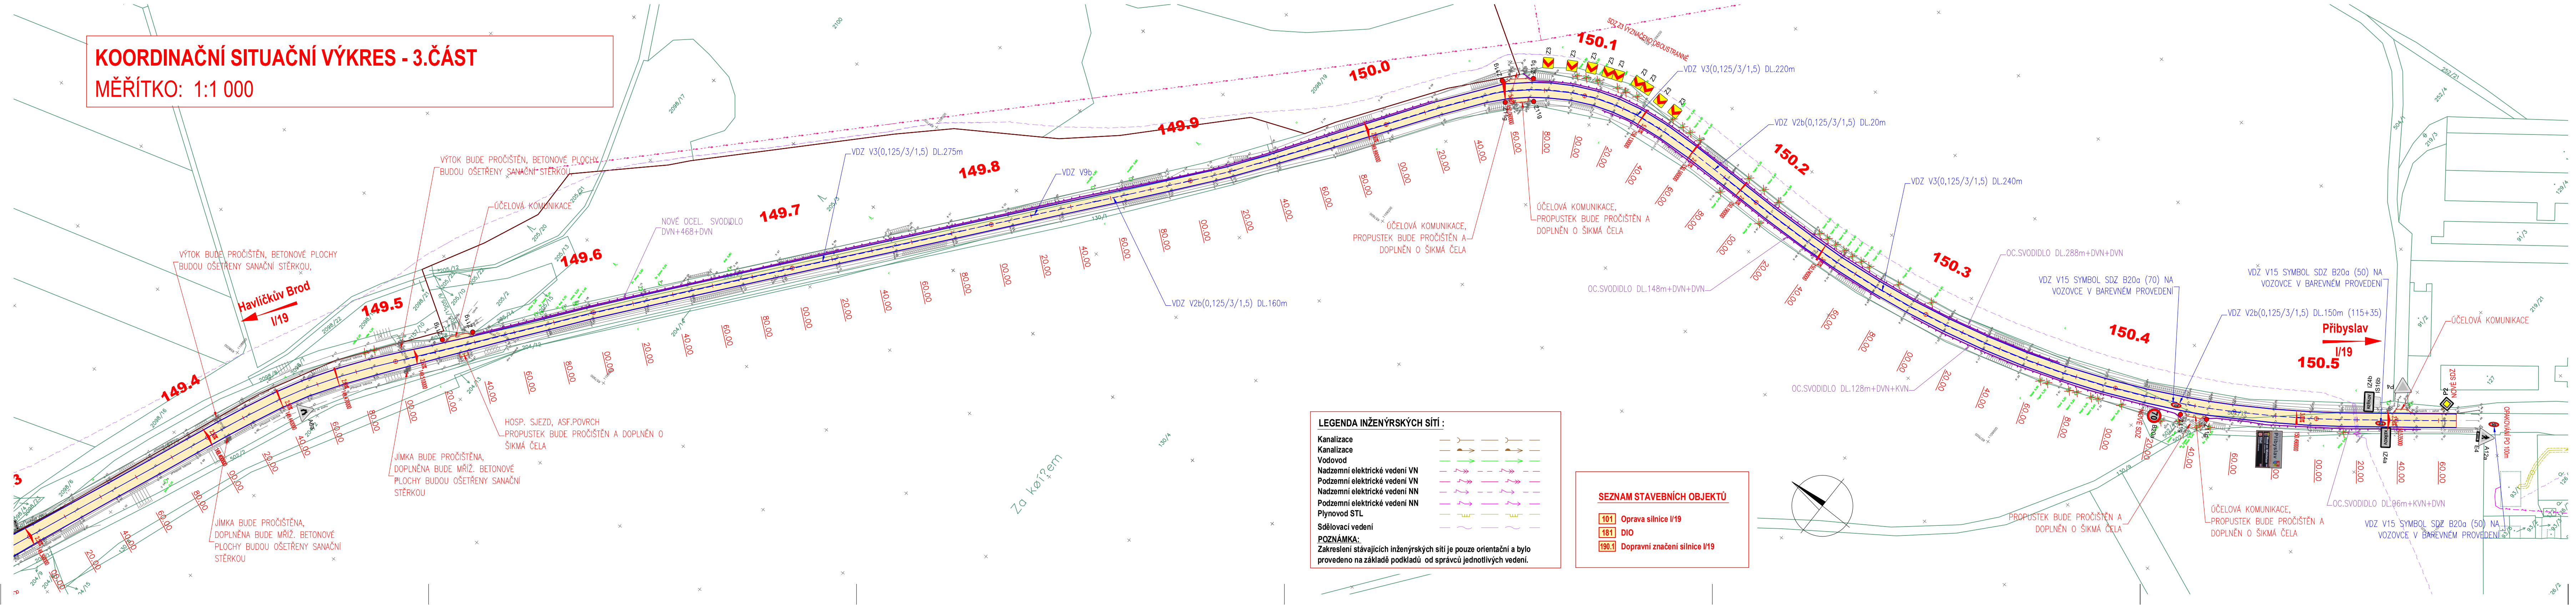
149.4
149.5
149.6
149.7
149.8
149.9
150.0
150.1
150.2
150.3
150.4
150.5
Havlíčkův Brod
I/19
Přibyslav
I/19
VÝTOK BUDE PROČIŠTĚN, BETONOVÉ PLOCHY BUDOU OŠETŘENY SANAČNÍ STĚRKOU,
VÝTOK BUDE PROČIŠTĚN, BETONOVÉ PLOCHY BUDOU OŠETŘENY SANAČNÍ STĚRKOU
ÚČELOVÁ KOMUNIKACE
NOVÉ OCEL. SVODIDLO DVN+468+DVN
HOSP. SJEZD, ASF.POVRCH PROPUSTEK BUDE PROČIŠTĚN A DOPLNĚN O ŠIKMÁ ČELA
JÍMKA BUDE PROČIŠTĚNA, DOPLNĚNA BUDE MŘÍŽ. BETONOVÉ PLOCHY BUDOU OŠETŘENY SANAČNÍ STĚRKOU
JÍMKA BUDE PROČIŠTĚNA, DOPLNĚNA BUDE MŘÍŽ. BETONOVÉ PLOCHY BUDOU OŠETŘENY SANAČNÍ STĚRKOU
VDZ V3(0,125/3/1,5) DL.275m
VDZ V9b
VDZ V2b(0,125/3/1,5) DL.160m
ÚČELOVÁ KOMUNIKACE, PROPUSTEK BUDE PROČIŠTĚN A DOPLNĚN O ŠIKMÁ ČELA
ÚČELOVÁ KOMUNIKACE, PROPUSTEK BUDE PROČIŠTĚN A DOPLNĚN O ŠIKMÁ ČELA
SDZ Z3 VYZNAČENO OBOUSTRANNĚ
Z3
Z11g
VDZ V3(0,125/3/1,5) DL.220m
VDZ V2b(0,125/3/1,5) DL.20m
VDZ V3(0,125/3/1,5) DL.240m
OC.SVODIDLO DL.148m+DVN+DVN
OC.SVODIDLO DL.288m+DVN+DVN
OC.SVODIDLO DL.128m+DVN+KVN
VDZ V15 SYMBOL SDZ B20a (70) NA VOZOVCE V BAREVNÉM PROVEDENÍ
VDZ V15 SYMBOL SDZ B20a (50) NA VOZOVCE V BAREVNÉM PROVEDENÍ
VDZ V2b(0,125/3/1,5) DL.150m (115+35)
ÚČELOVÁ KOMUNIKACE
NOVÉ SDZ
B20a
IZ4b
IS16b
P4
P2
IZ4a
E4
A12a
A6a
KEŘKOV
OPAKOVÁNÍ PO 100m
PROPUSTEK BUDE PROČIŠTĚN A DOPLNĚN O ŠIKMÁ ČELA
ÚČELOVÁ KOMUNIKACE, PROPUSTEK BUDE PROČIŠTĚN A DOPLNĚN O ŠIKMÁ ČELA
OC.SVODIDLO DL.96m+KVN+DVN
VDZ V15 SYMBOL SDZ B20a (50) NA VOZOVCE V BAREVNÉM PROVEDENÍ
Za kolejem

LEGENDA INŽENÝRSKÝCH SÍTÍ :

Kanalizace
Kanalizace
Vodovod
Nadzemní elektrické vedení VN
Podzemní elektrické vedení VN
Nadzemní elektrické vedení NN
Podzemní elektrické vedení NN
Plynovod STL
Sdělovací vedení

POZNÁMKA:
Zakreslení stávajících inženýrských sítí je pouze orientační a bylo provedeno na základě podkladů od správců jednotlivých vedení.

SEZNAM STAVEBNÍCH OBJEKTŮ

101	Oprava silnice I/19
181	DIO
190.1	Dopravní značení silnice I/19

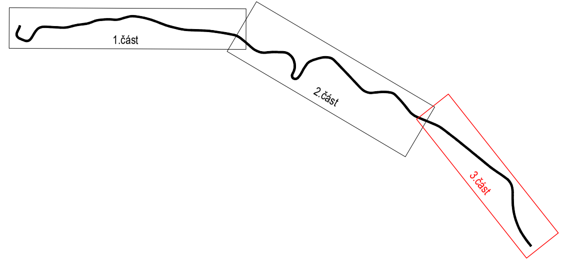
1.část
2.část
3.část

C

Souřadnicový systém S-JTSK, Výškový systém B.p.v

Objednatel projektové dokumentace:

ŘEDITELSTVÍ SILNIC A DÁLNIC ČR

Akce:

I/19 Pohled - Keřkov
DSP, VD-ZDS, AD

Zhotovitel PD:

BLAHOPROJEKT
BLAHOPROJEKT, s.r.o., Čechova 727, 370 01 Č. Budějovice

Hlavní inženýr projektu: Ing. Jiří HOVORKA podpis: Hovorka
Navrhl: Ing. Jiří HOVORKA podpis: Hovorka
Technická kontrola: Milan BLAŽEK podpis: Blažek

Generální projektant:
BLAHOPROJEKT, s.r.o.
Čechova 727
370 01 České Budějovice
Tel. 608 819 310, e-mail: hovorka@blahoprojekt.cz
Tel. 727 835 870, e-mail: blazek@blahoprojekt.cz

Datum: 08/2019
Měřítko: 1:1000
Formát: 7x A4
Číslo zakázky: 19–015–2

Investor: ŘEDITELSTVÍ SILNIC A DÁLNIC ČR
Objednatel PD: ŘEDITELSTVÍ SILNIC A DÁLNIC ČR
Obec: POHLED, STŘÍBRNÉ HORY, PŘIBYSLAV
Část: C – SITUAČNÍ VÝKRESY

Stupeň PD: DSP VD-ZDS
Paré č.:

Příloha: KOORDINAČNÍ SITUAČNÍ VÝKRES - 3.ČÁST
Část PD: C
Čís. přílohy: 3.3