




PODÁNKA: Velikost dopravních značek v rozsahu s přechodným značením bude zjednotěna (u zakrytí).
 Doplnění značek bude uloženo dle Třetího Zásady označování prací místem na pozemních komunikacích.

LEGENDA:

- PŘECHODNÉ SVISLÉ DOPRAVNÍ ZNAČENÍ
- STÁVAJÍCÍ SVISLÉ DOPRAVNÍ ZNAČENÍ
- ROZSAH UZAVÍRKY II/150 ul. ŽIŽKOVA
- ROZSAH PRACÍ PLYNOVODOU ul. KYJOVSKÁ
- REGULOVČÍK - RÁDNĚ A NÁLEŽITĚ POUČENÁ OSOBA

VYPRACOVAL	Kašpar Vojtěch	
TERMÍN	dle HMG	
KRAJ: Vysočina	OKRES: Havlíčkův Brod	KÚ: Havlíčkův Brod
STAVBA:	Rekonstrukce povrchu silnice II/150 ul. Žižkova	
	DIO - situace přechodného dopravního značení	
NÁZEV VÝKRESU:	SITUACE PŘECHODNÉHO DOPRAVNÍHO ZNAČENÍ	

FORMÁT	A4
Znakový Vysocina s.r.o. Budečská 52, 586 01 Třebíč IČ: 015 28 588 DIČ: 015 28 588	

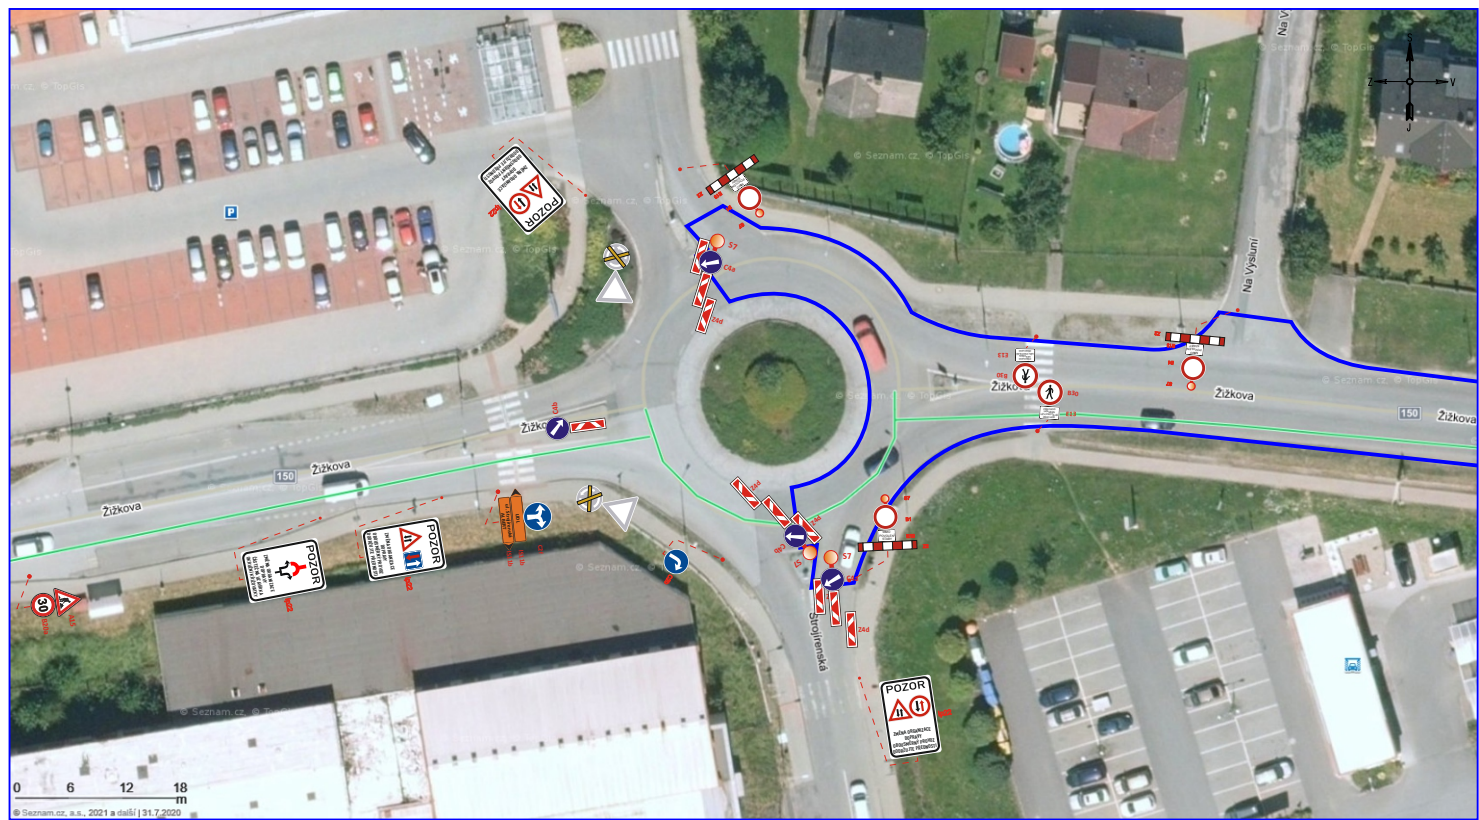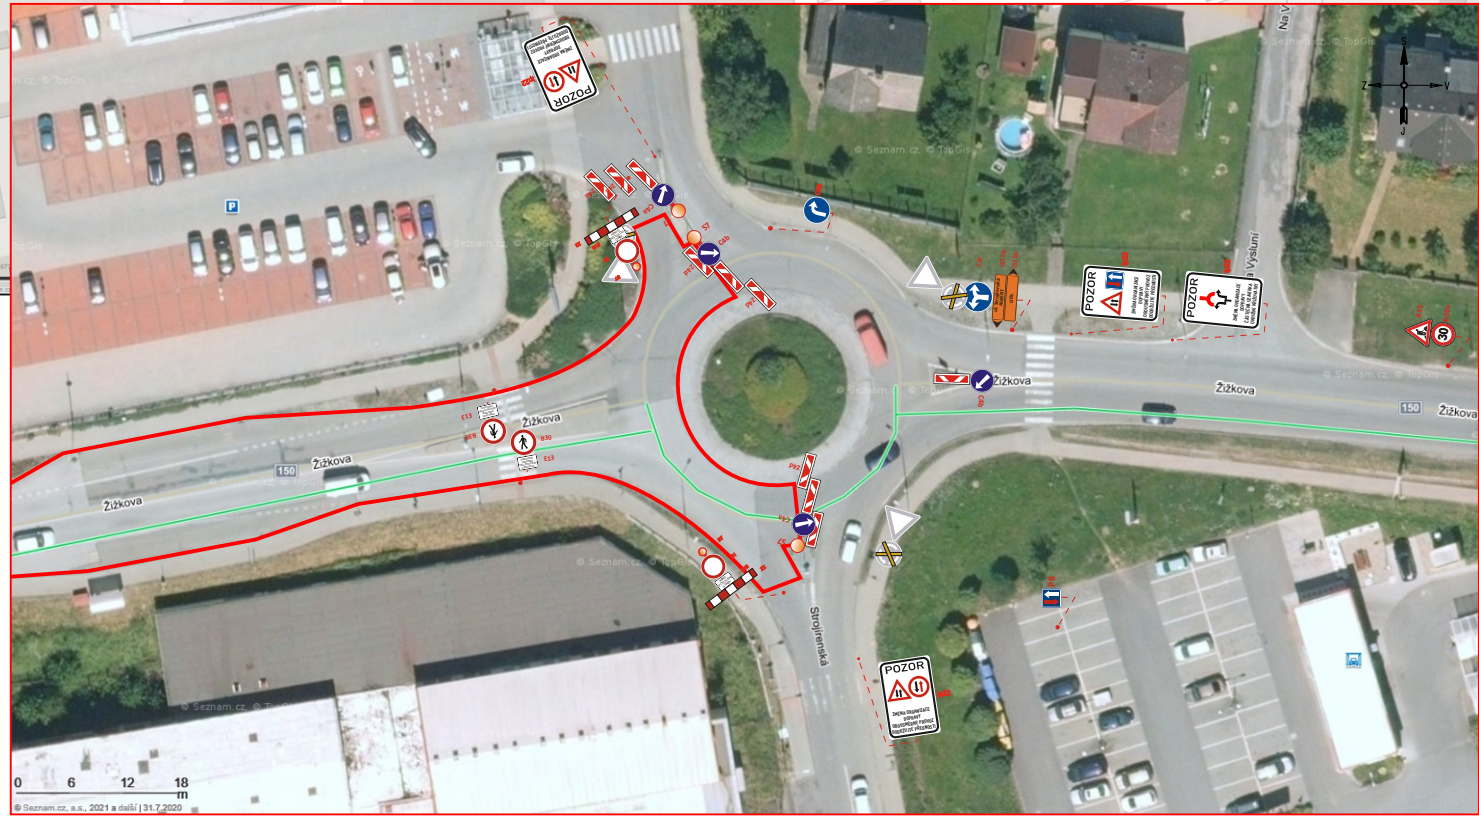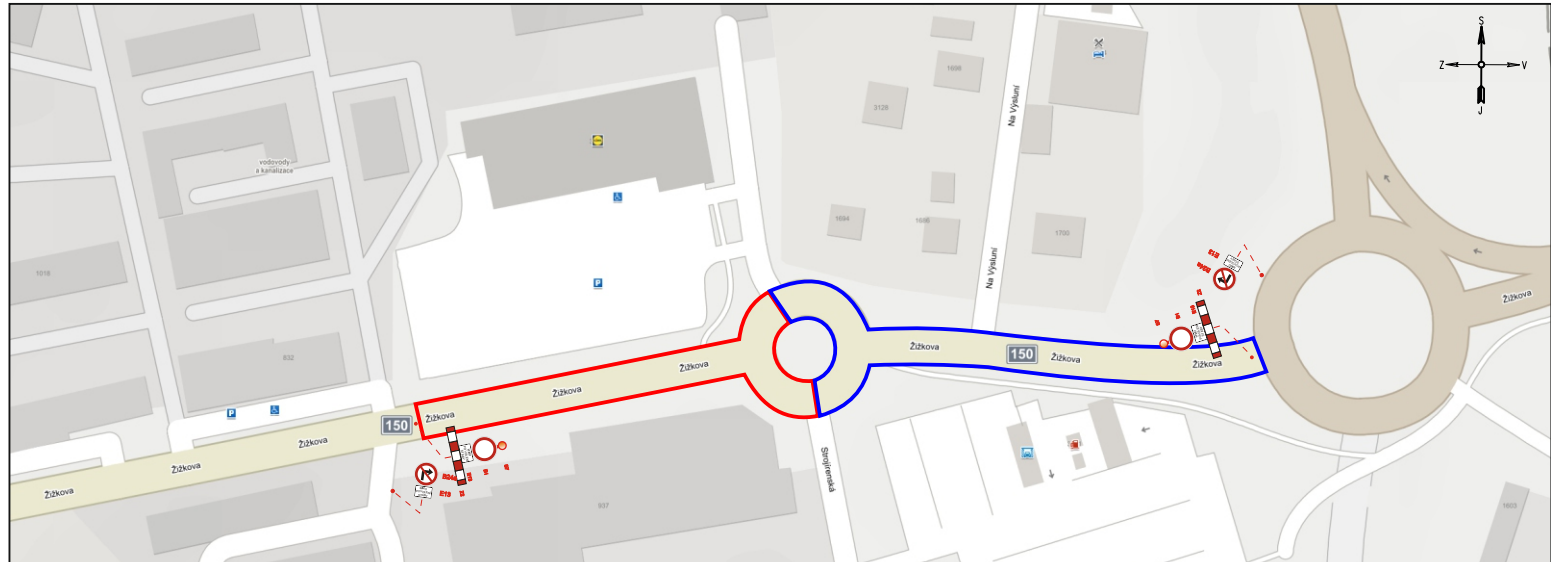



PRACOVNÍ MÍSTO: práce mimo komunikaci (stroje mimo komunikaci)

Pracovní prostor



VYPRACOVAL	Kašpar Vojtěch	
TERMÍN	16.11. - 21.11.2021	
KRAJ: Vysočina	OKRES: Havlíčkův Brod	KÚ: Havlíčkův Brod
STAVBA: Práce na ul. Kyjovská v termínu uzavírky ul. Žižkova DIO - situace přechodného dopravního značení		
NÁZEV VÝKRESU:	SITUACE PŘECHODNÉHO DOPRAVNÍHO ZNAČENÍ	





DATUM 11/2021
FORMÁT A4

Značky Vysočina s.r.o.
Becovská 12, 580 01 Třebíč
IČ: 015 26 588
DIČ: 015 26 588

POZNÁMKA: Veškeré dopravní značení v rozsahu a přechodným značením bude zveřejněno dle zákona.
Dopravní značení bude uloženo dle Třís Základní ustanovení pracovních míst na pozemních komunikacích.

- LEGENDA:
- PŘECHODNÉ SVISLÉ DOPRAVNÍ ZNAČENÍ
 - STÁVAJÍCÍ SVISLÉ DOPRAVNÍ ZNAČENÍ
 - ROZSAH UZÁVÍRKY II/150 ul. Žižkova
 - REGULOVČÍK - RÁDNĚ A NÁLEŽITĚ POUČENÁ OSOBA

VYPRACOVAL	Kašpar Vojtěch
TERMÍN	dle HMG
KRAJ: Vysočina	OKRES: Havlíčkův Brod
KÚ: Havlíčkův Brod	
STAVBA: Rekonstrukce povrchu silnice II/150 ul. Žižkova	
DIO - situace přechodného dopravního značení - frézování a přípravné práce, případné situace po pokládce povrchů před pokládkou VDZ a krajnic	
DATUM	11/2021
FORMÁT	A4
NÁZEV VÝKRESU:	SITUACE PŘECHODNÉHO DOPRAVNÍHO ZNAČENÍ
Značky Vysočina s.r.o. Bezobkova 12, 589 01 Třešť IČ: 015 26 588 DIČ: 015 26 588	

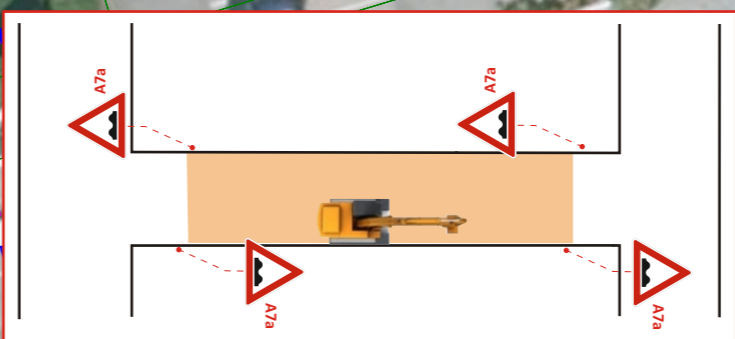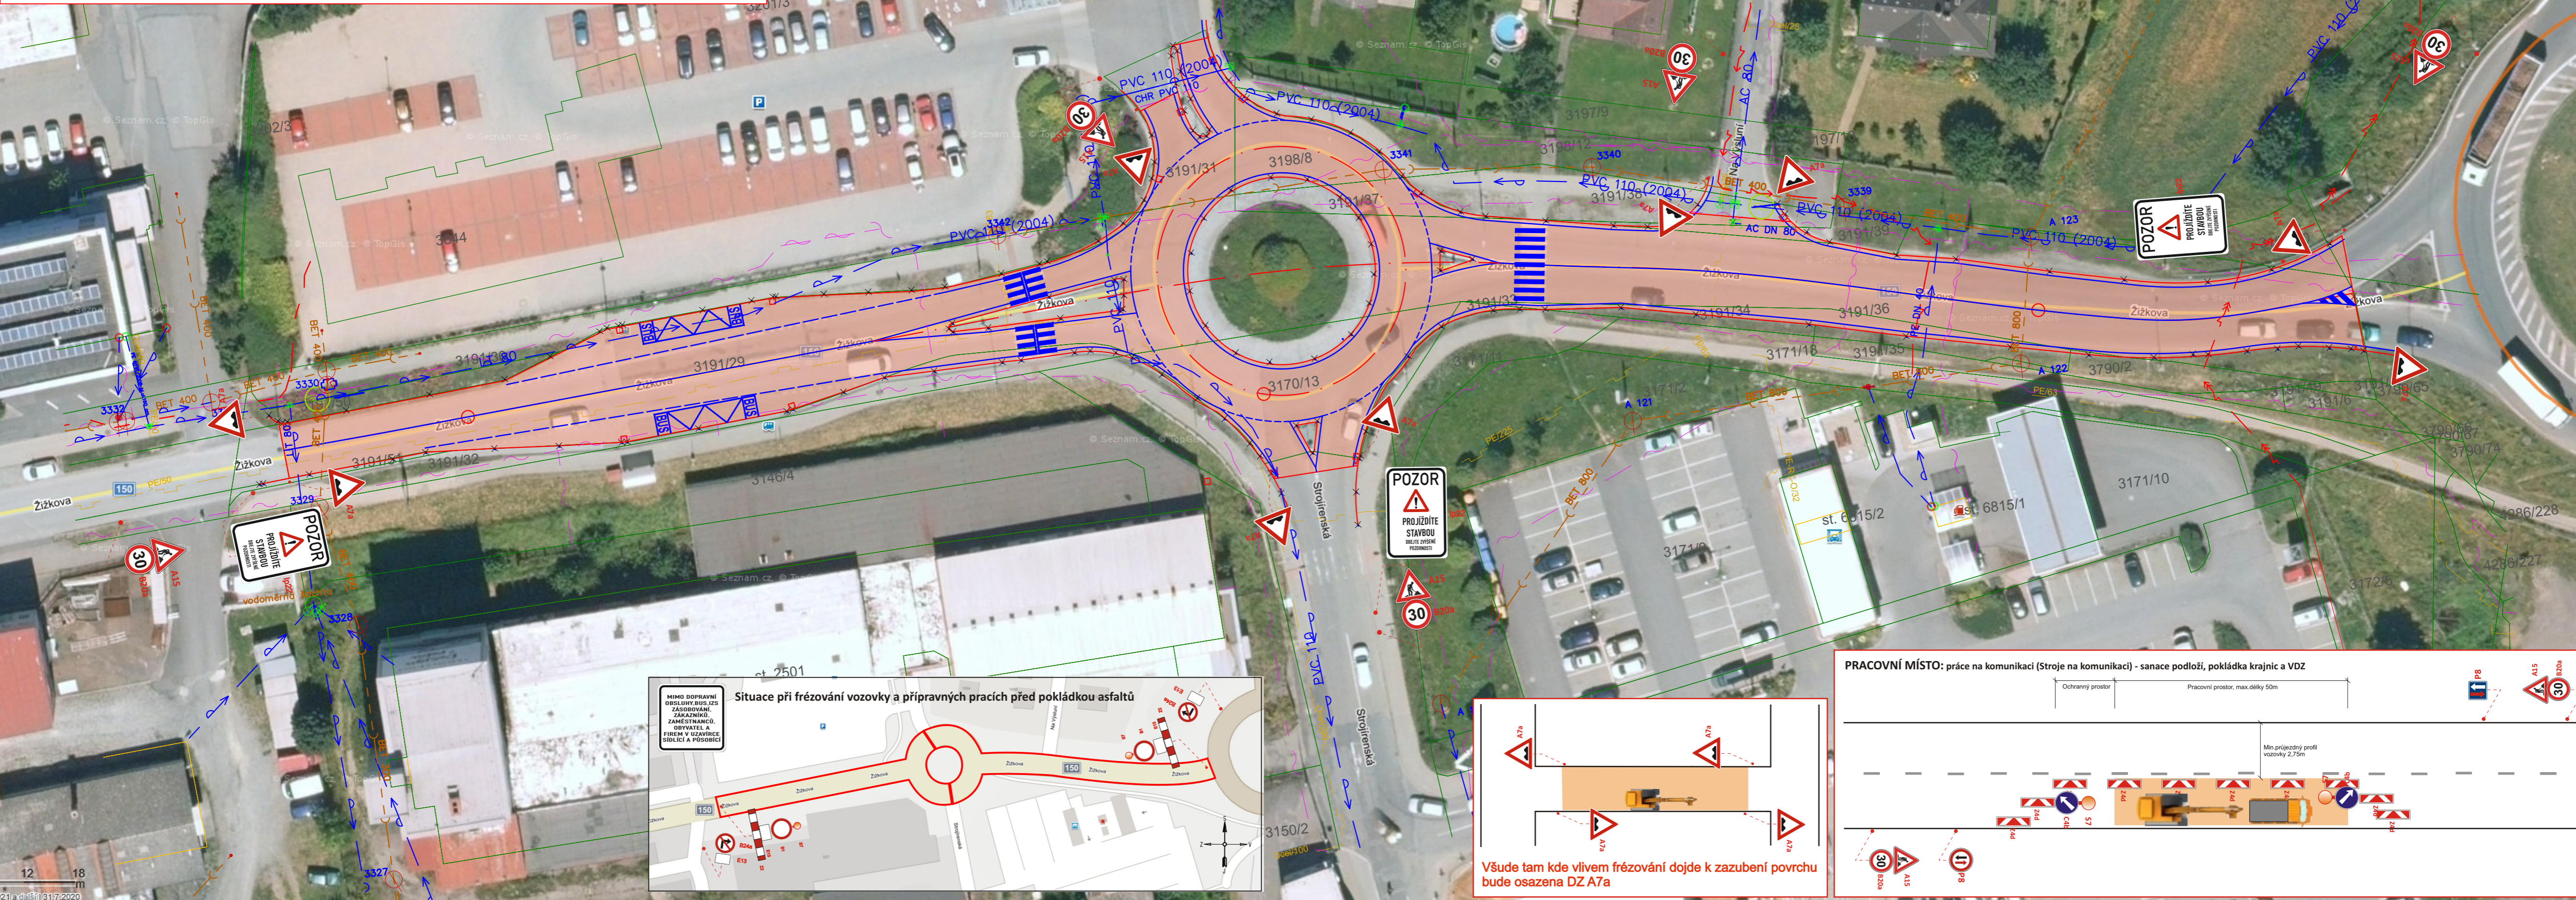

Všude tam kde vlivem frézování dojde k zazubení povrchu bude osazena DZ A7a

