



# ROZSAH DIO

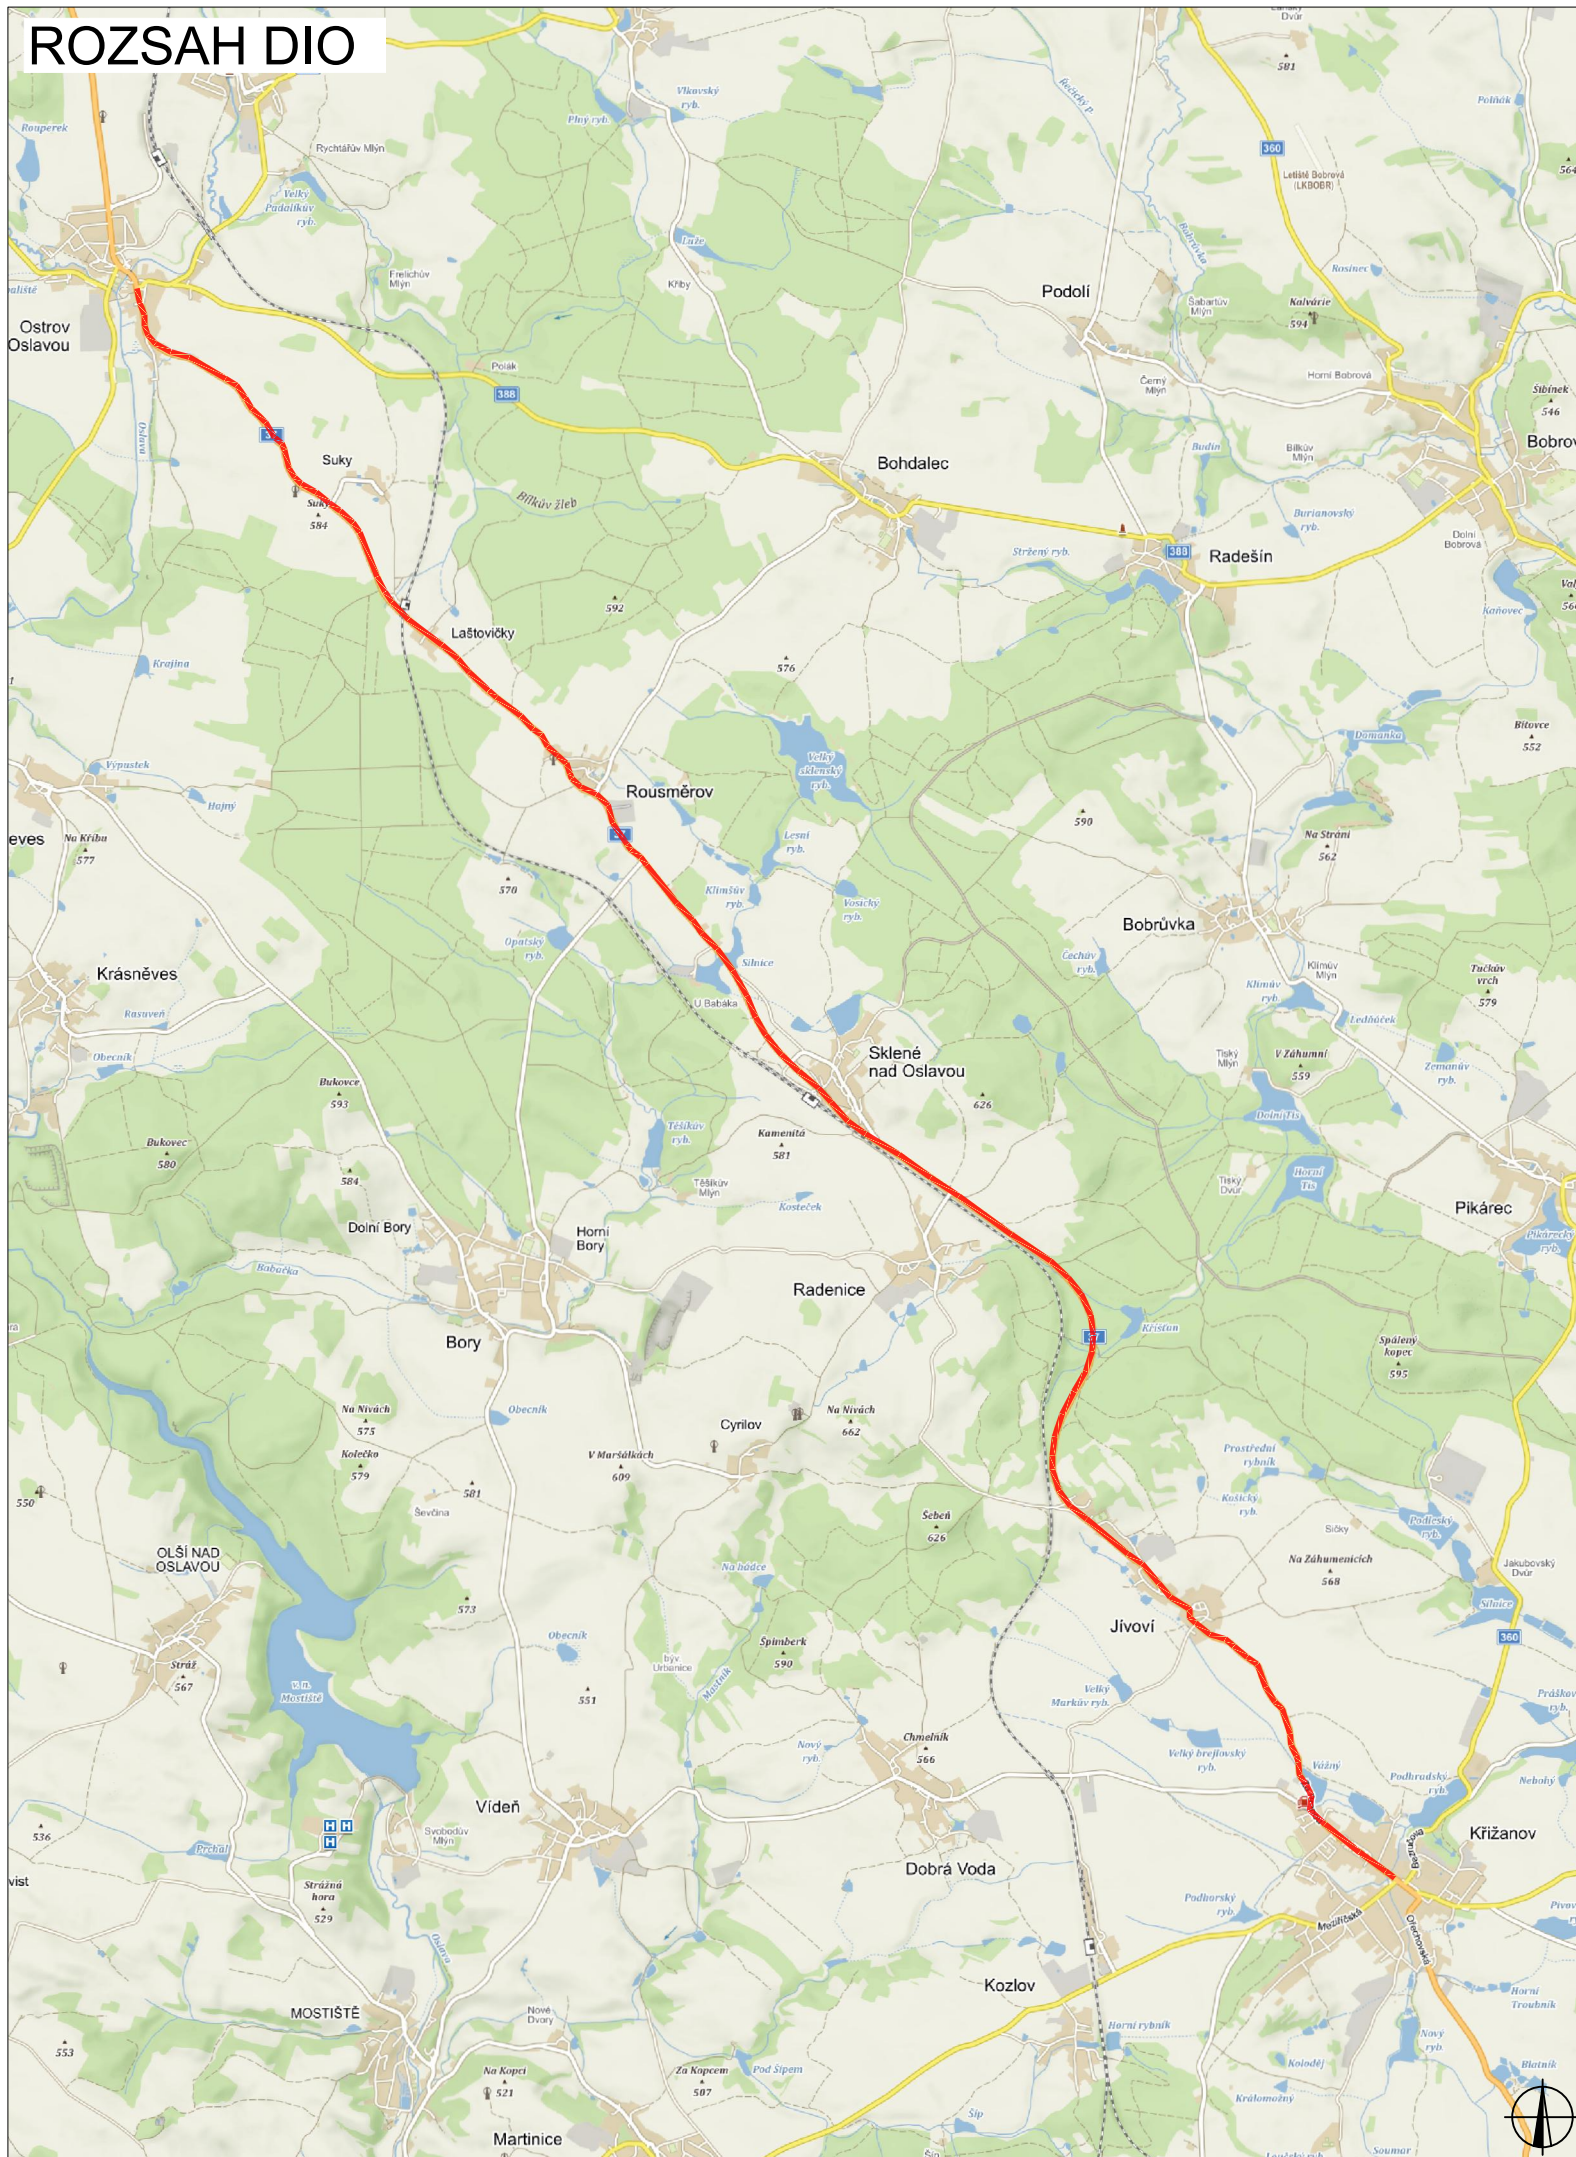


## PLATNOST DOKUMENTACE

V ..... dne .....	V ..... dne .....	V ..... dne .....
-------------------	-------------------	-------------------

## SITUACE ŠIRŠÍCH VZTAHŮ

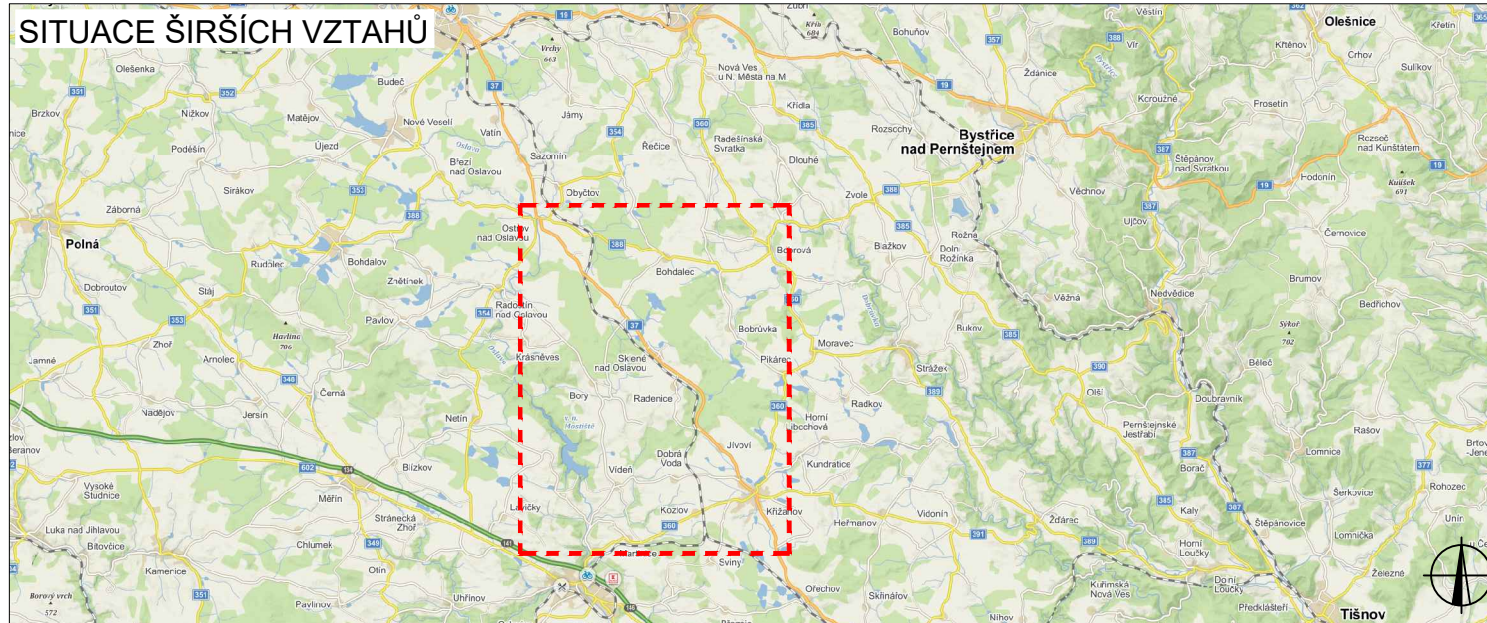

## LEGENDA

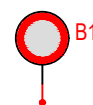

NAVŘENÉ PŘECHODNÉ  
DOPRAVNÍ ZNAČENÍ

ZODPOVĚDNÝ PROJEKTANT:	Richard Peška	
VYPRACOVAL:	Lukáš Beránek	
Kontroloval:	František Doupovec	

NÁZEV STAVBY:  
**Křižanov - Ostrov nad Oslavou  
POSUVNÉ PRAC. MÍSTO**  
okres Žďár nad Sázavou, kraj Vysočina

ČÍSLO ZAKÁZKY:	010/2022
DATUM:	01/2022
FORMÁT:	A3




VYZNAČ, s.r.o.  
Srážná 5113/1, 586 01 Jihlava

OBSAH:  
**Situace dopravně-inženýrských opatření**


MĚŘITKO:	-
ÚČEL:	RDS

ČÍSLO PŘÍLOHY:	SOUPRAVA:
<b>1</b>	

# POSUVNÉ PRAC. MÍSTO

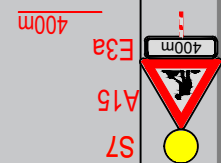

0m

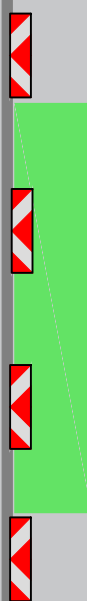

POSUVNÉ PRACOVNÍ MÍSTO NA  
KRAJNICI O DÉLCE max. 50 m

0m



100m



400m




B26

## PLATNOST DOKUMENTACE


V ..... dne .....

V ..... dne .....

V ..... dne .....

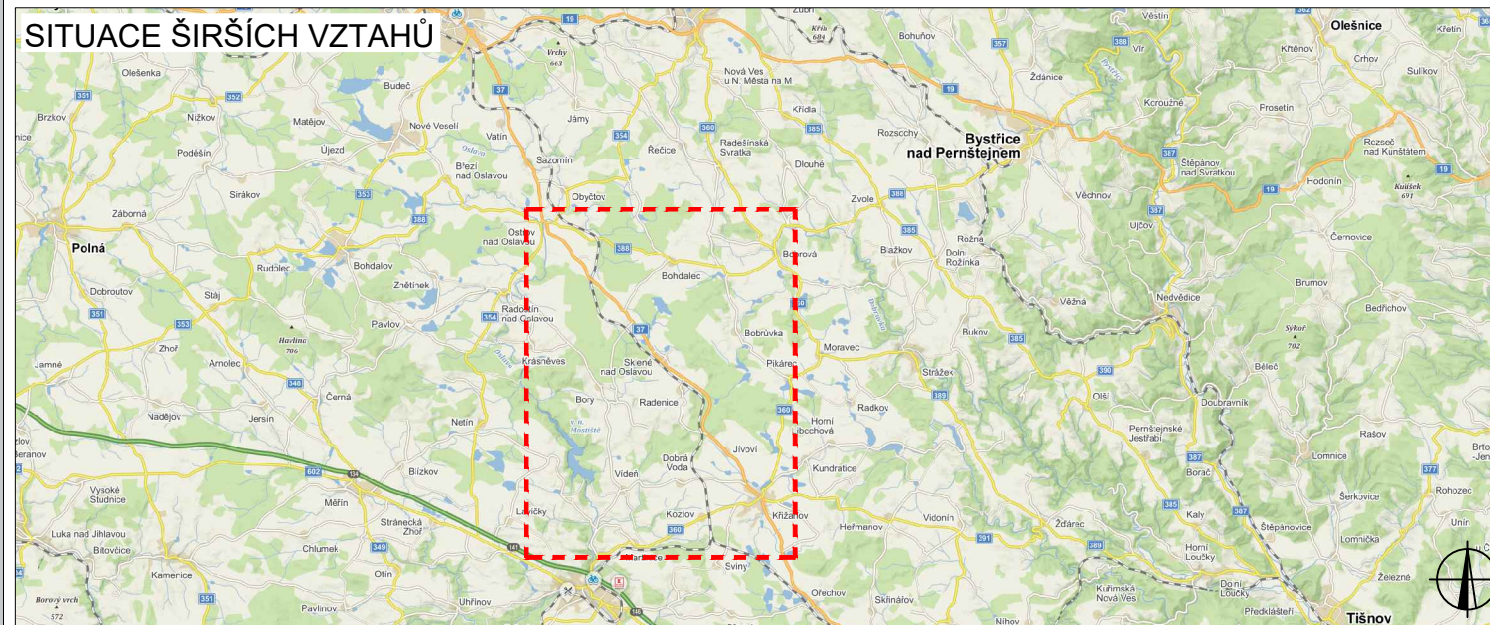

## LEGENDA

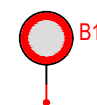

**B1** NAVRŽENÉ PŘECHODNÉ  
DOPRAVNÍ ZNAČENÍ

ZODPOVĚDNÝ PROJEKTANT:	Richard Peška		 VYZNAČ, s.r.o. Srážná 5113/1, 586 01 Jihlava
VYPRACOVAL:	Lukáš Beránek		
KONTROLOVAL:	František Doupovec		
NÁZEV STAVBY:	Křižanov - Ostrov nad Oslavou POSUVNÉ PRAC. MÍSTO okres Žďár nad Sázavou, kraj Vysočina		ČÍSLO ZAKÁZKY: 010/2022 DATUM: 01/2022 FORMÁT: A3
OBSAH:	Situace dopravně-inženýrských opatření		MĚŘÍTKO: - ÚČEL: RDS
			ČÍSLO PŘÍLOHY: 2 SOUPRAVA:

