

SITUACE DIO


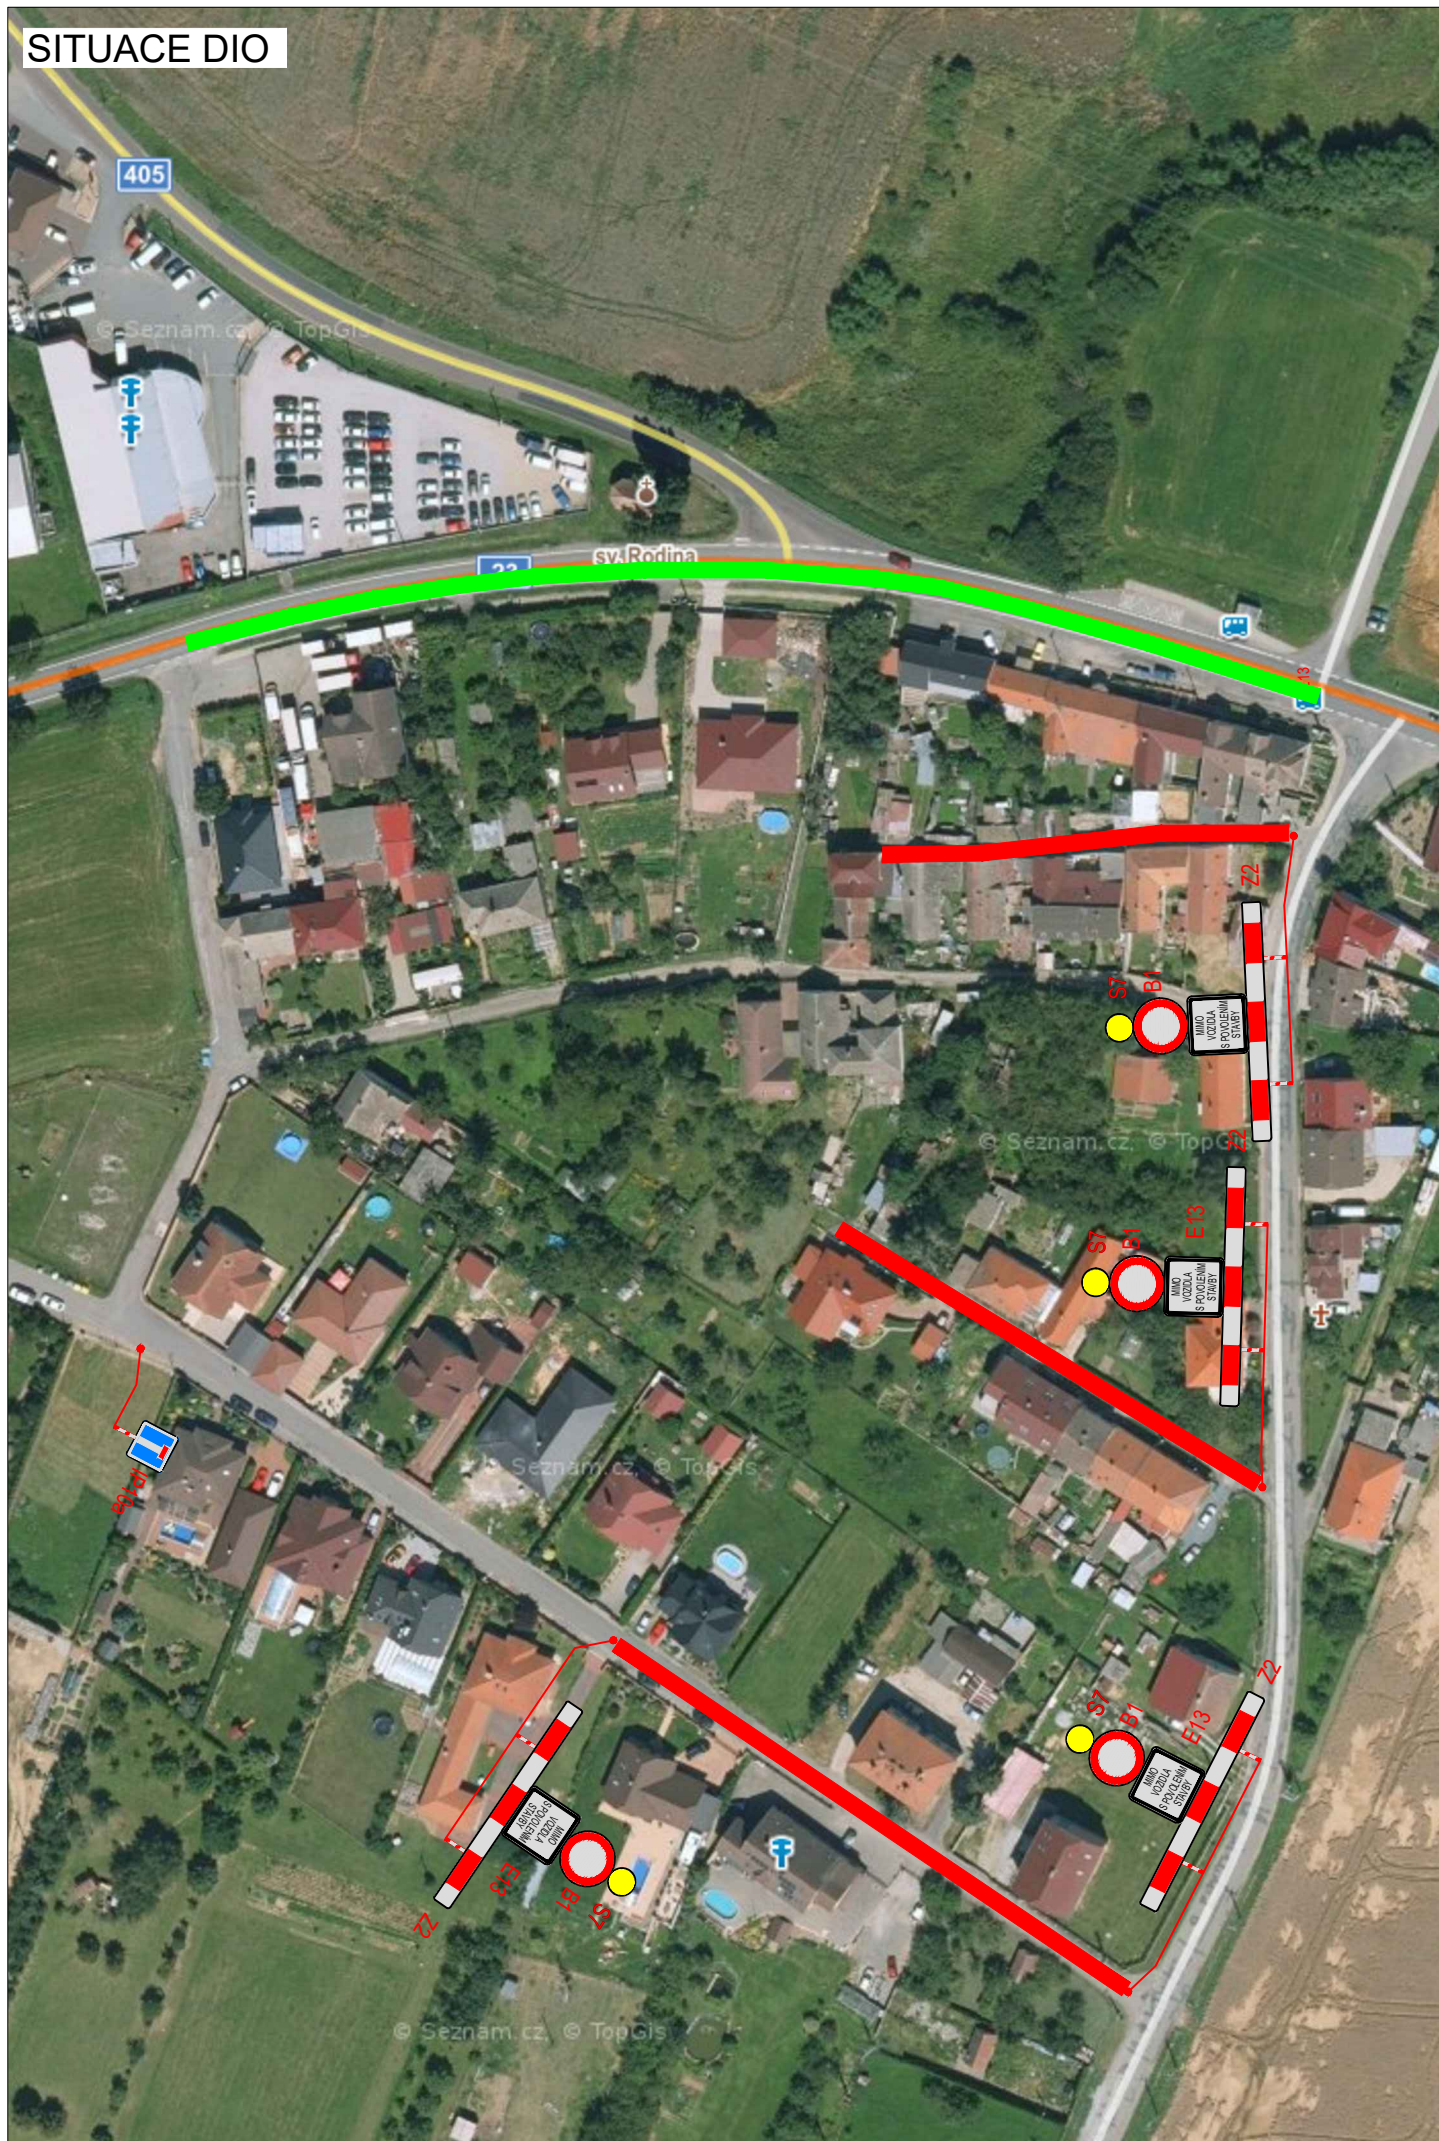


SCHÉMA PRACOVNÍHO MÍSTA

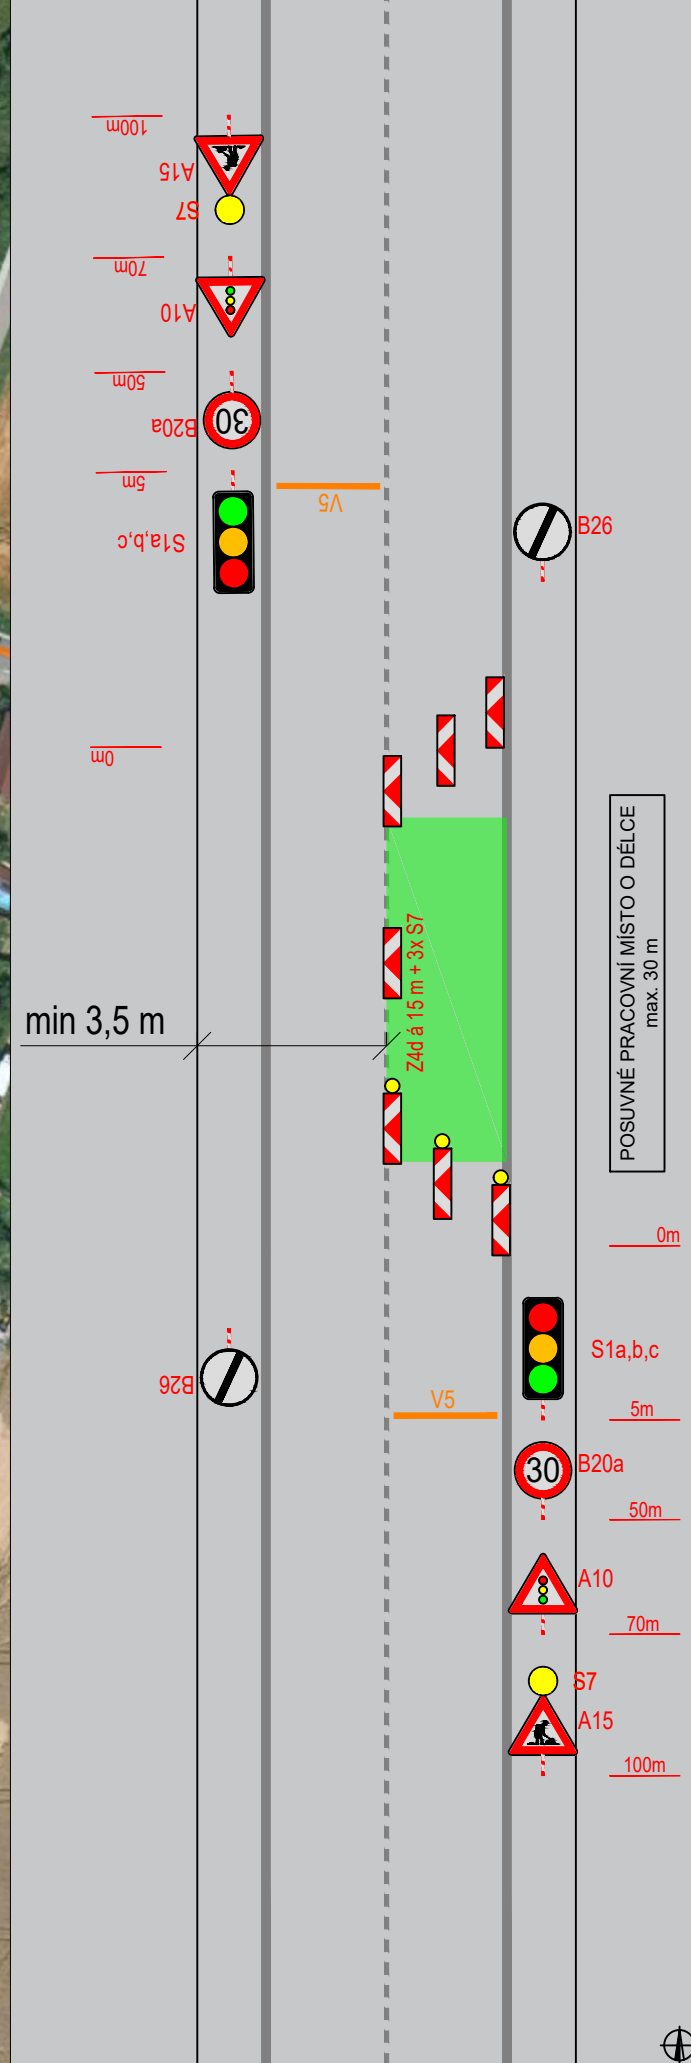

PLATNOST DOKUMENTACE

V dne	V dne	V dne
-------------------	-------------------	-------------------

SITUACE ŠIRŠÍCH VZTAHŮ

LEGENDA

B1	NAVRŽENÉ PŘECHODNÉ DOPRAVNÍ ZNAČENÍ	ROZSAH PRAC. MÍSTA
B1	TRVALÉ DOPRAVNÍ ZNAČENÍ	UZAVÍRKA
B1	TRVALÉ DOPRAVNÍ ZNAČENÍ DOČASNĚ ZNEPLATNĚNÉ	

ZODPOVĚDNÝ PROJEKTANT:	Richard Peška	
VYPRACOVAL:	Lukáš Beránek	
KONTROLOVAL:	František Doupovec	
NÁZEV STAVBY:	Červená Hospoda: kabelizace venk. sítě NN okres Třebíč, kraj Vysočina	ČÍSLO ZAKÁZKY: 131/2021 DATUM: 01/2022 FORMÁT: A3
OBSAH:	Situace dopravně-inženýrských opatření	MĚŘÍTKO: - OČEL: RDS
		 VYZNAČ, s.r.o. Srážná 5113/1, 586 01 Jihlava ČÍSLO PŘÍLOHY: 1 SOUPRAVA: