

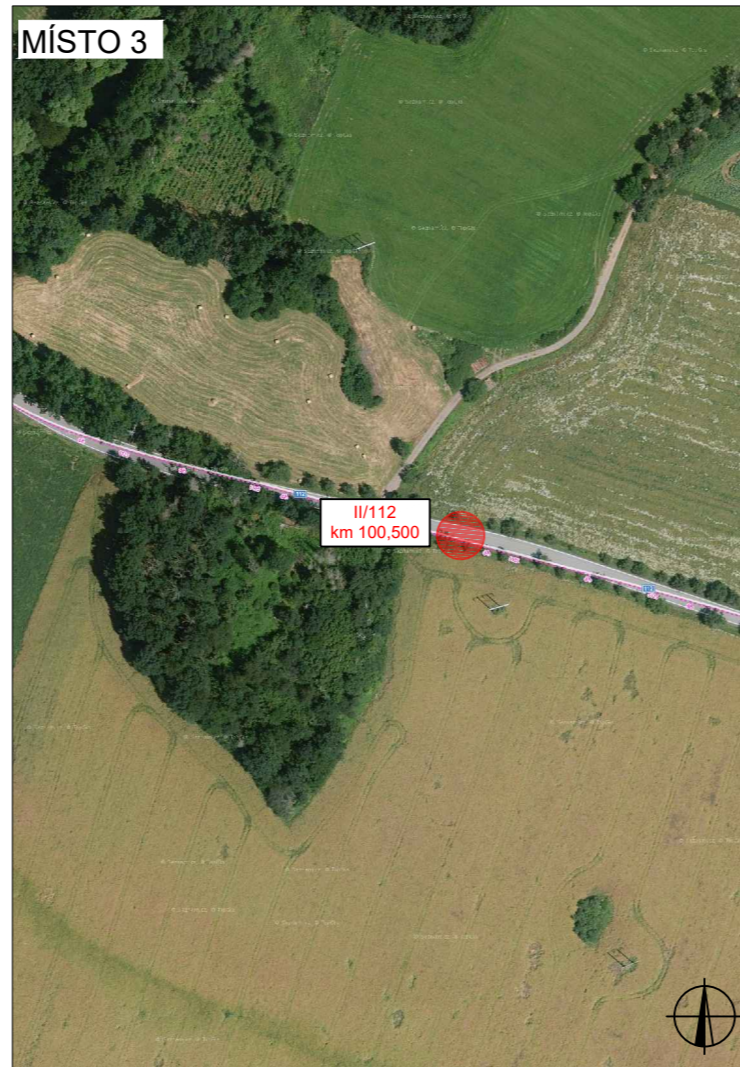
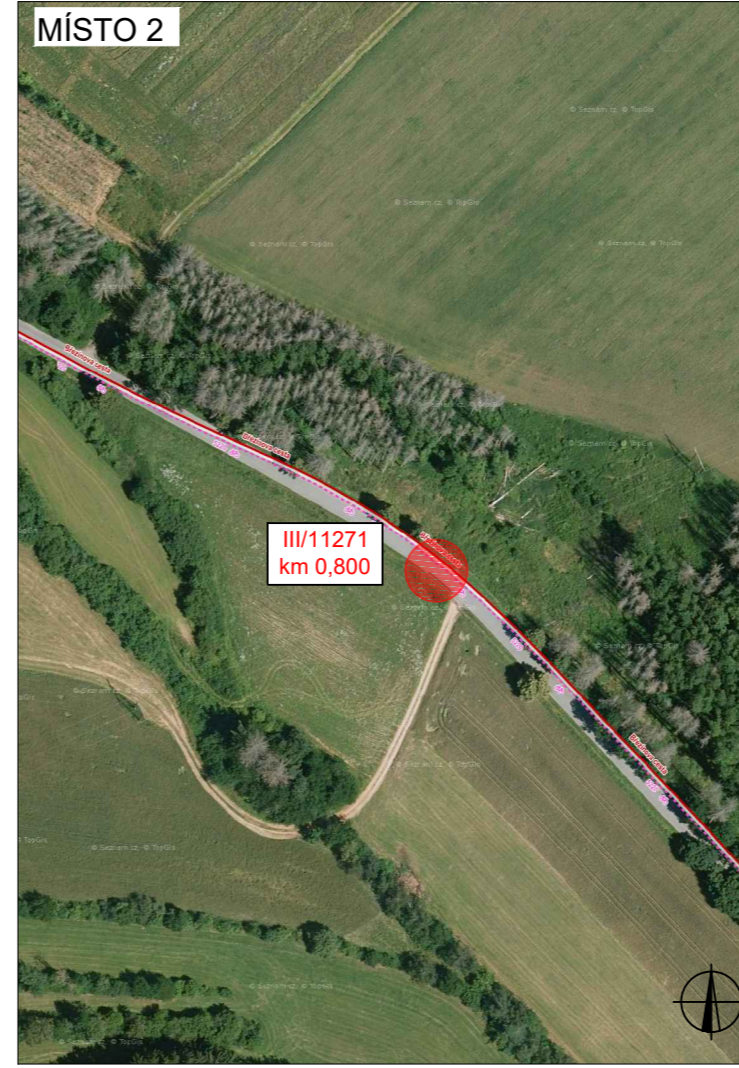


SCHÉMA DIO PŘI PRÁCI NA VEDENÍ VVN

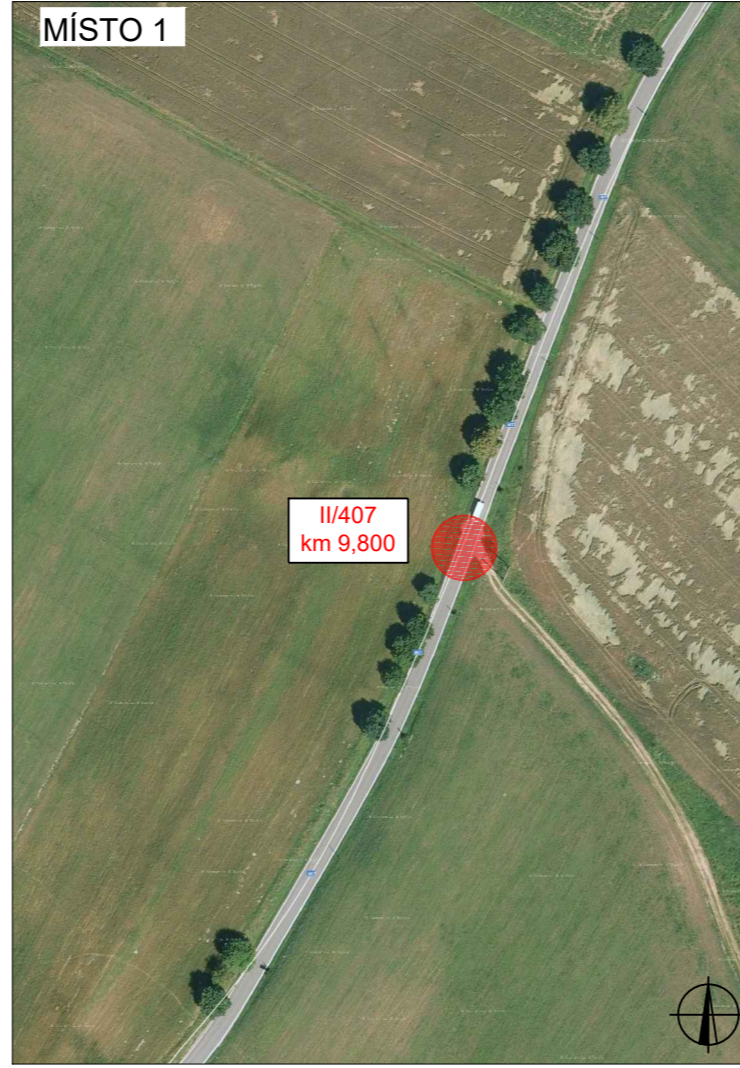


ZODPOVĚDNÝ PROJEKTANT:	Richard Peška	
VYPRACOVAL:	Lukáš Beránek	
KONTROLOVAL:	František Doupovec	
NÁZEV STAVBY:	V 5522 VÝMĚNA VEDENÍ OKRES JIHLAVA, KRAJ VYSOČINA	
ČÍSLO ZAKÁZKY:		
DATUM:	02/2022	
FORMÁT:	3A4	
MĚŘÍTKO:	-	
ÚČEL:	RDS	

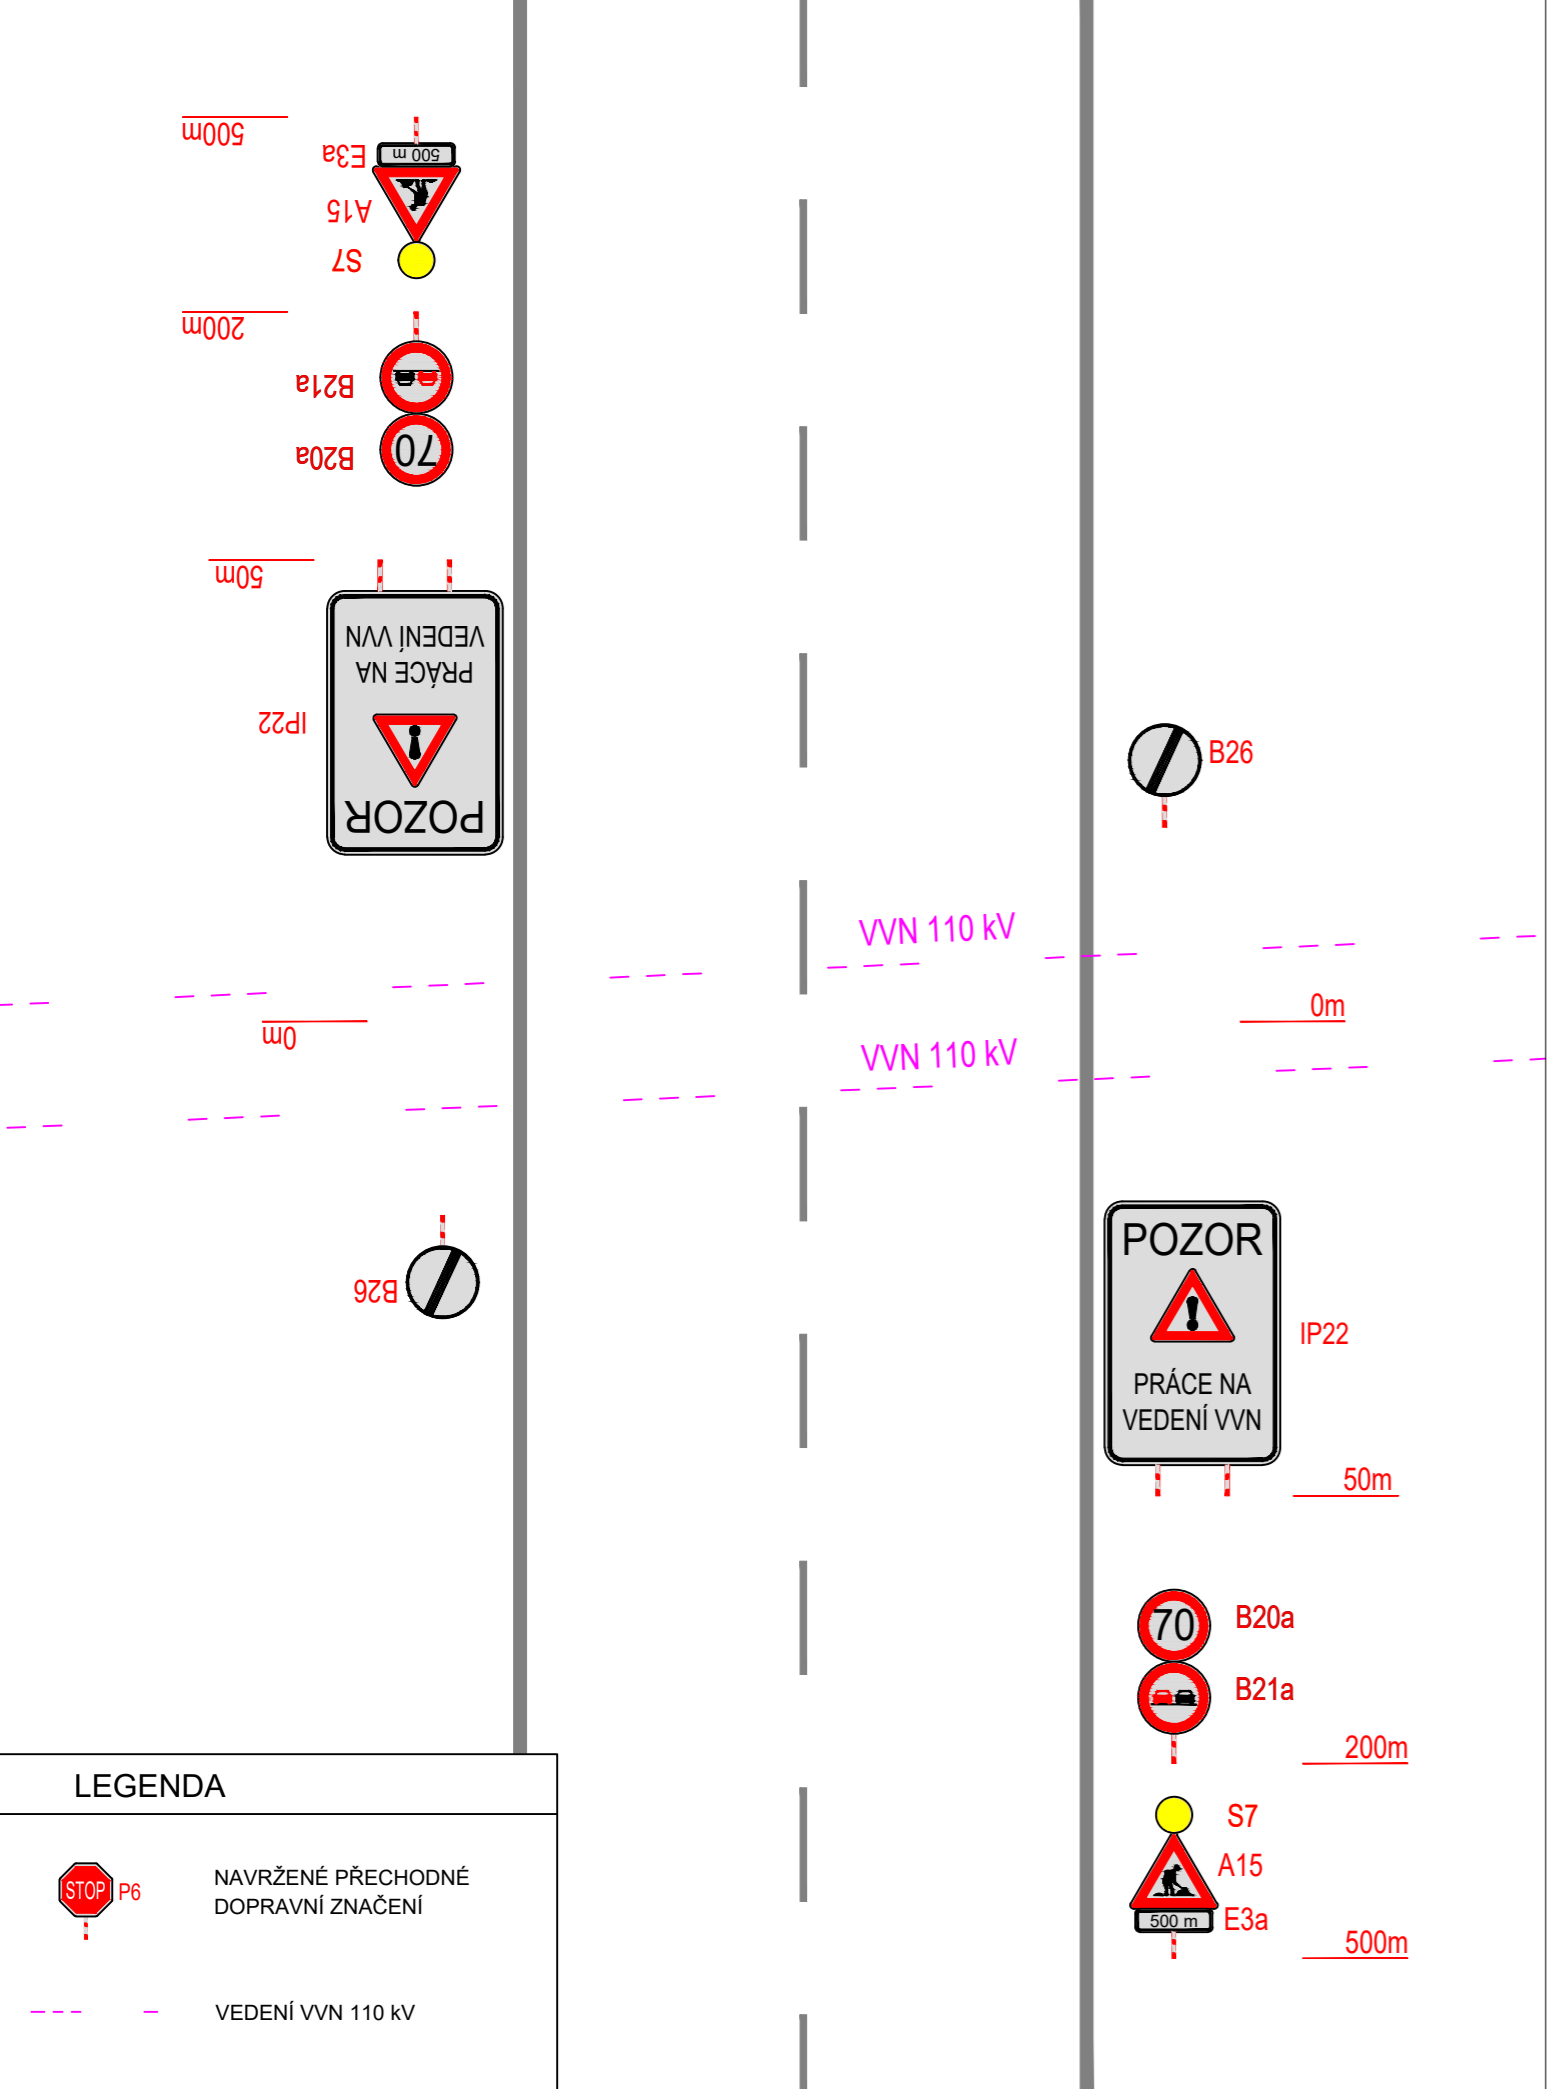

VYZNAČ, s.r.o.
 Srážná 5113/1, 586 01 Jihlava


ČÍSLO PŘÍLOHY:	SOUPRAVA:
1	

VÝJEZDY VOZIDEL STAVBY

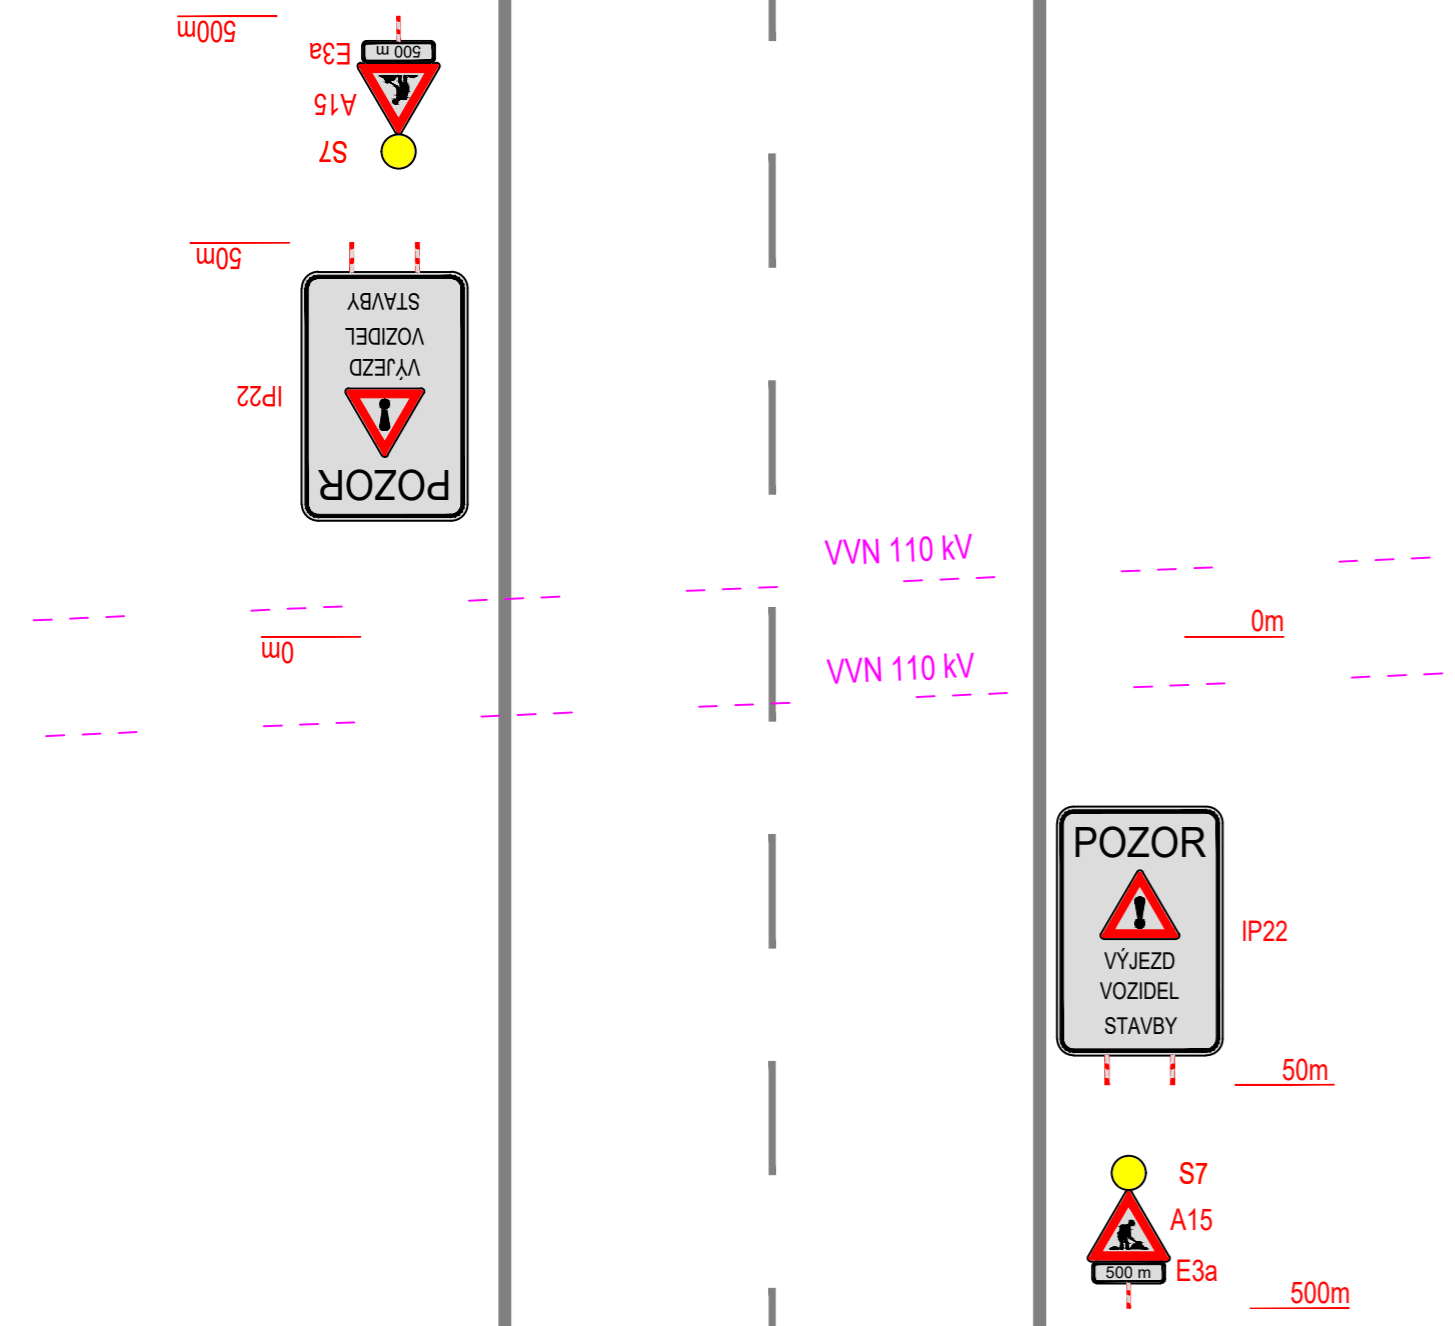

LEGENDA

	NAVRŽENÉ PŘECHODNÉ DOPRAVNÍ ZNAČENÍ
	VEDENÍ VVN 110 kV

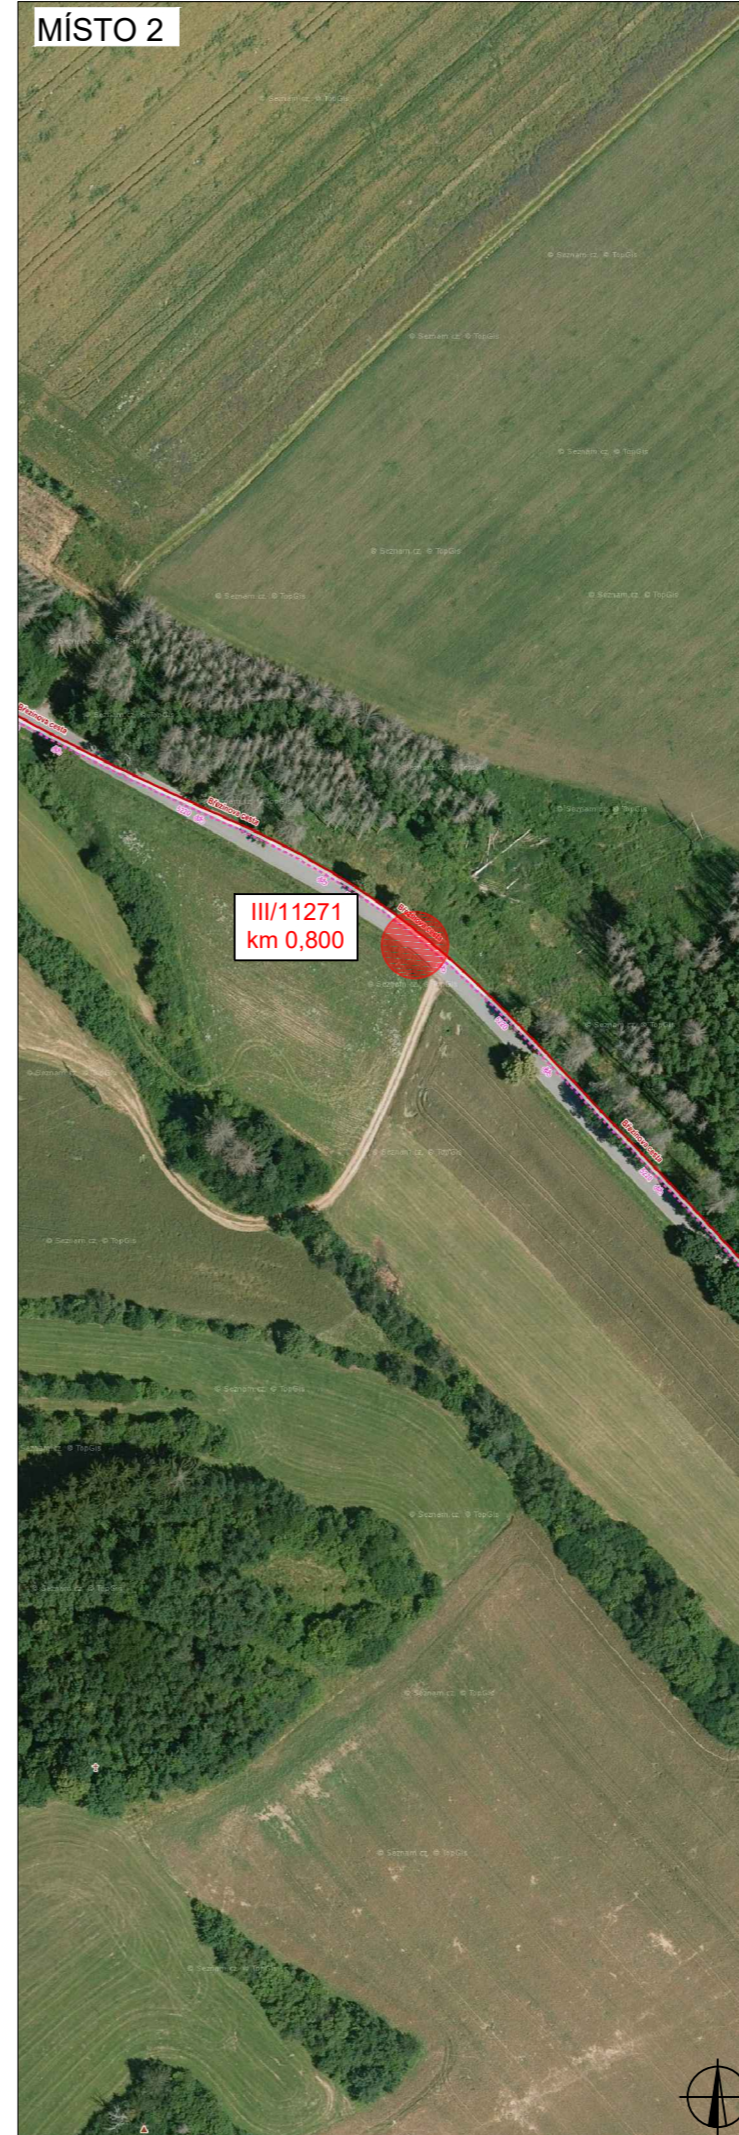


ZODPOVĚDNÝ PROJEKTANT:	Richard Peška		
VYPRACOVAL:	Lukáš Beránek		
KONTROLOVAL:	František Doupovec		
NÁZEV STAVBY:	<p align="center">V 5522 VÝMĚNA VEDENÍ OKRES JIHLAVA, KRAJ VYSOČINA</p>		
ČÍSLO ZAKÁZKY:			035/2022
DATUM:			02/2022
FORMÁT:	3A4		
MĚŘÍTKO:	-		
ÚČEL:	RDS		
OBSAH:	Situace dopravně-inženýrských opatření		

VYZNAČ, s.r.o.
 Srážná 5113/1, 586 01 Jihlava

ČÍSLO PŘÍLOHY:	SOUJAVA:
2	

OZNAČENÍ MÍST

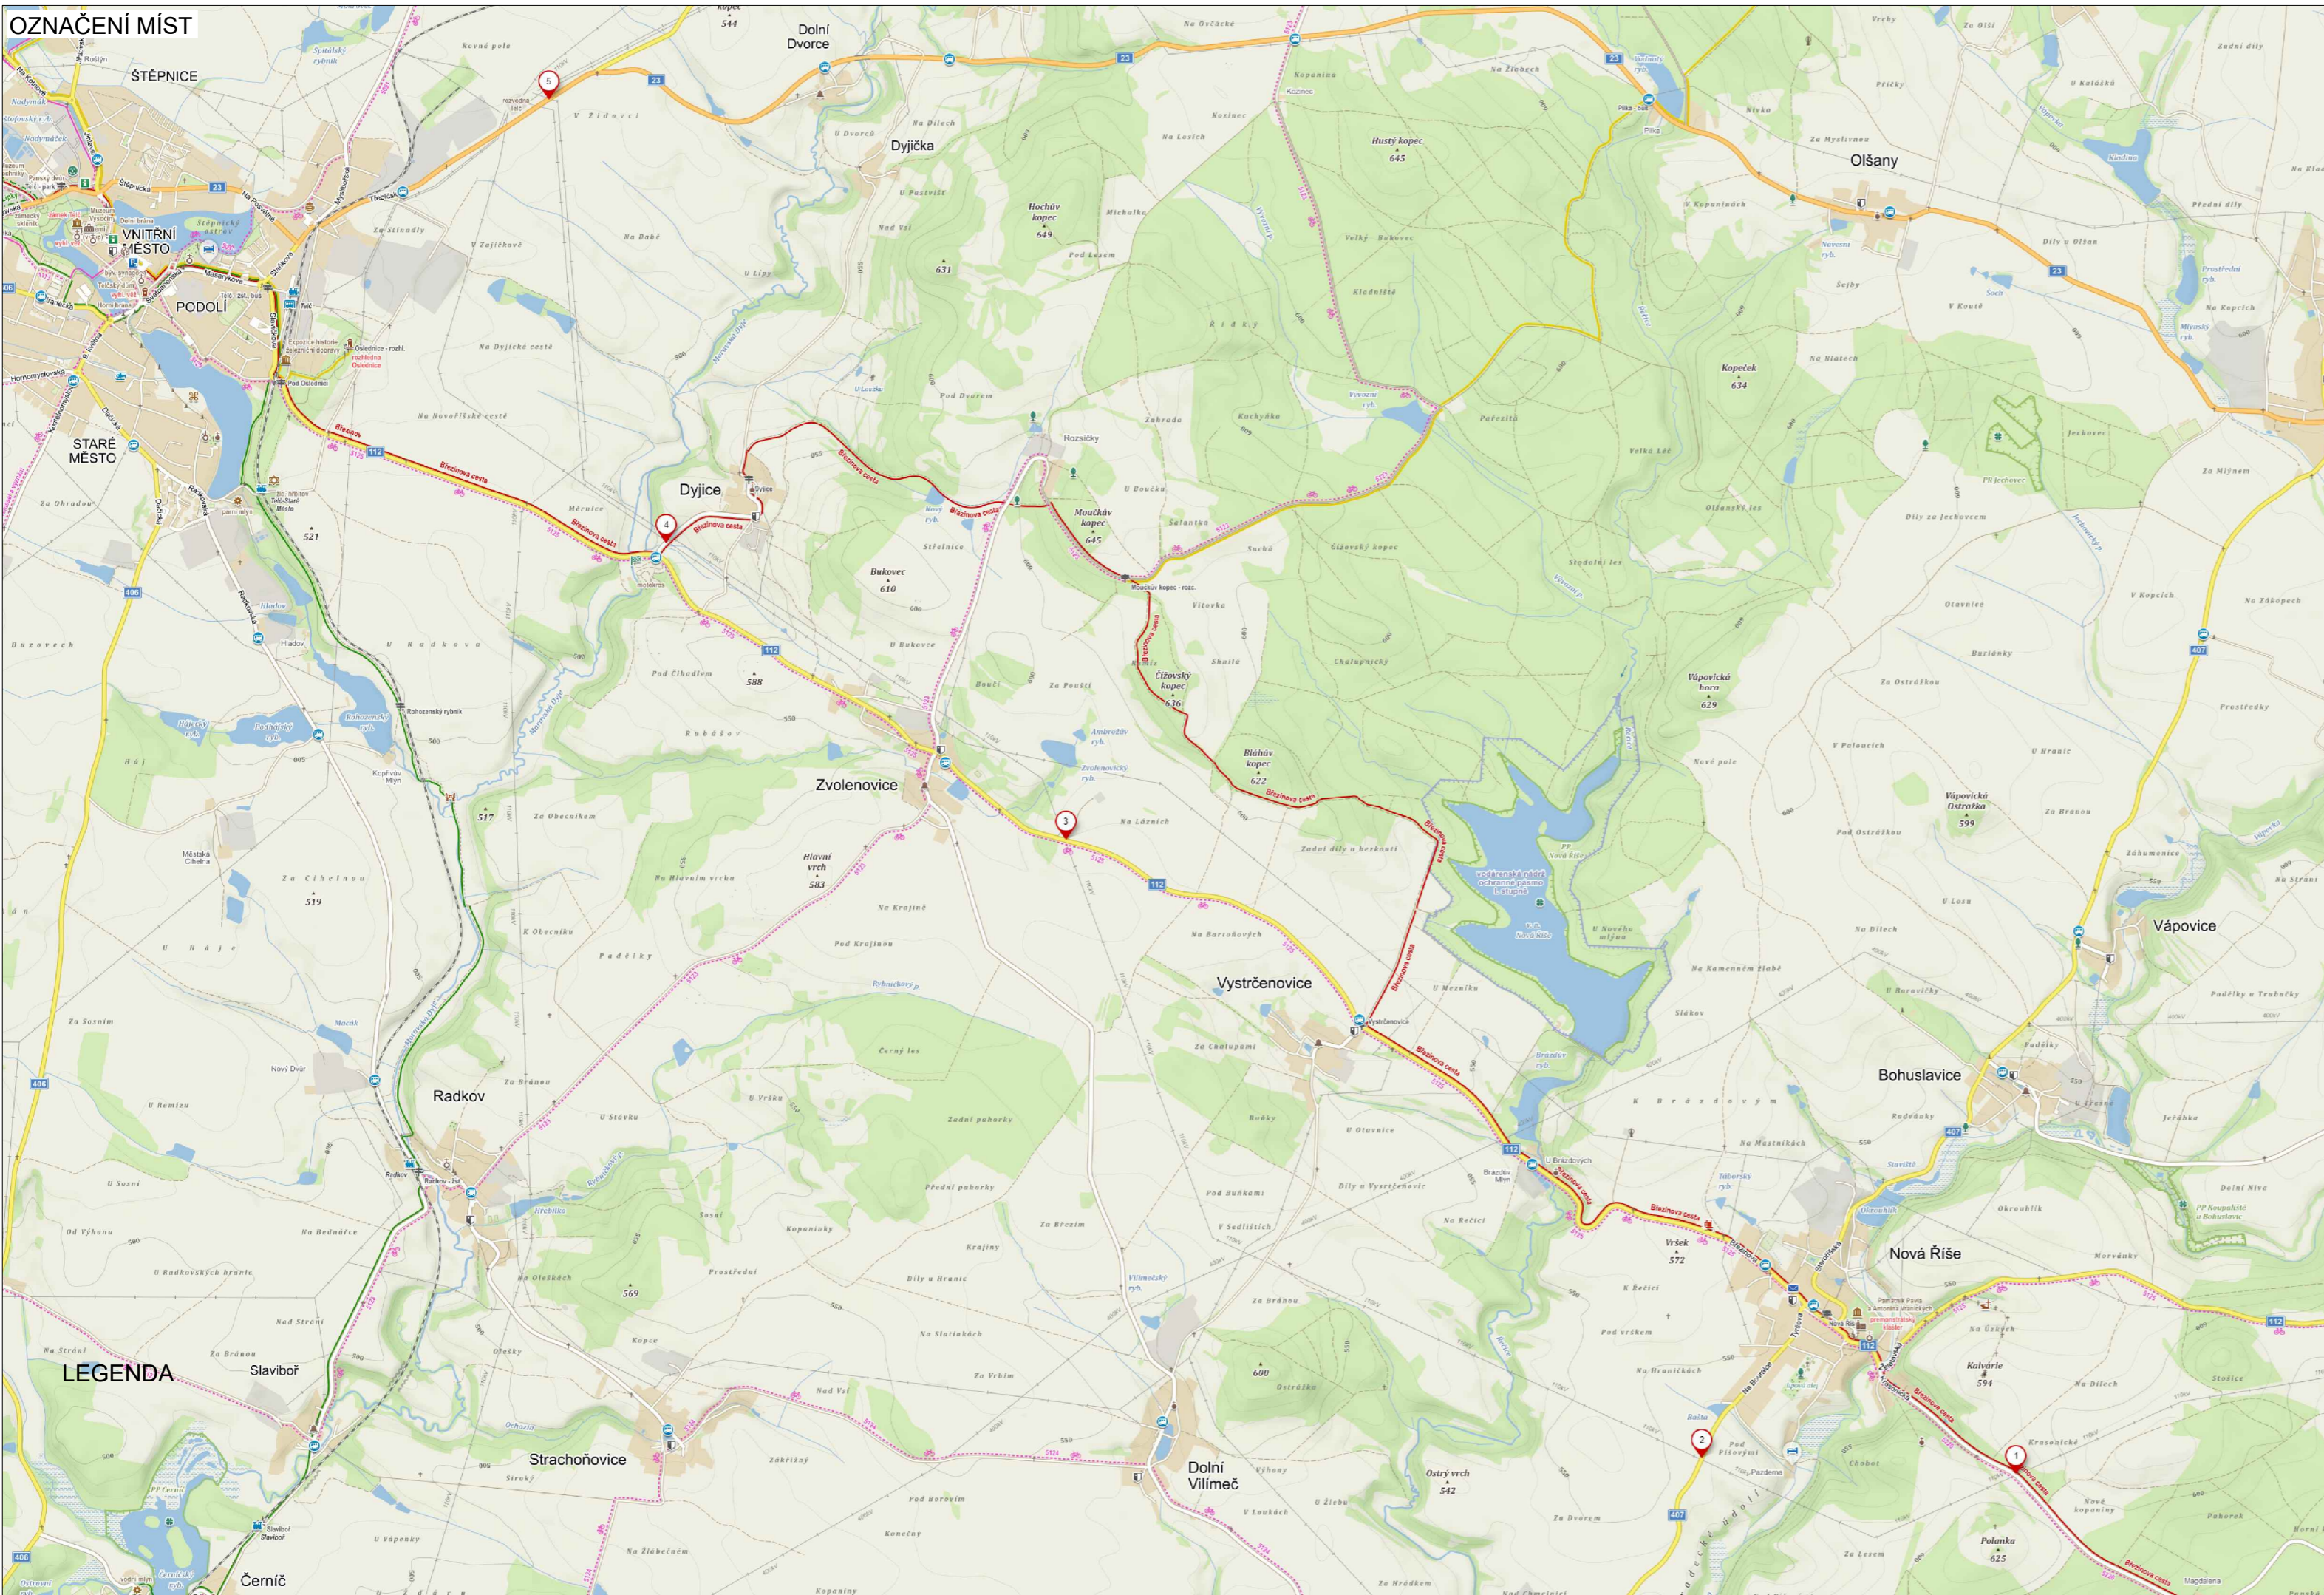

LEGENDA

ZODPOVĚDNÝ PROJEKTANT:	Richard Peška			
VYPRACOVAL:	Lukáš Beránek			
KONTROLOVAL:	František Doupovec			
NÁZEV STAVBY:	<p>V 552 VÝMĚNA VEDENÍ OKRES JIHLAVA, KRAJ VYSOČINA</p>	ČÍSLO ZAKÁZKY:	035/2022	
OBSAH:		DATUM:	02/2022	
		FORMÁT:	3A4	
		MĚŘÍTKO:	-	
	ÚČEL:	RDS	ČÍSLO PŘÍLOHY:	3
			SOUPRAVA:	

VYZNAČ, s.r.o.
 Srážná 5113/1, 586 01 Jihlava