


DIO - Věž, Výstavba kanalizace a ČOV - Etapa 1

kyvadlový provoz řízen SSZ, silnice I/34

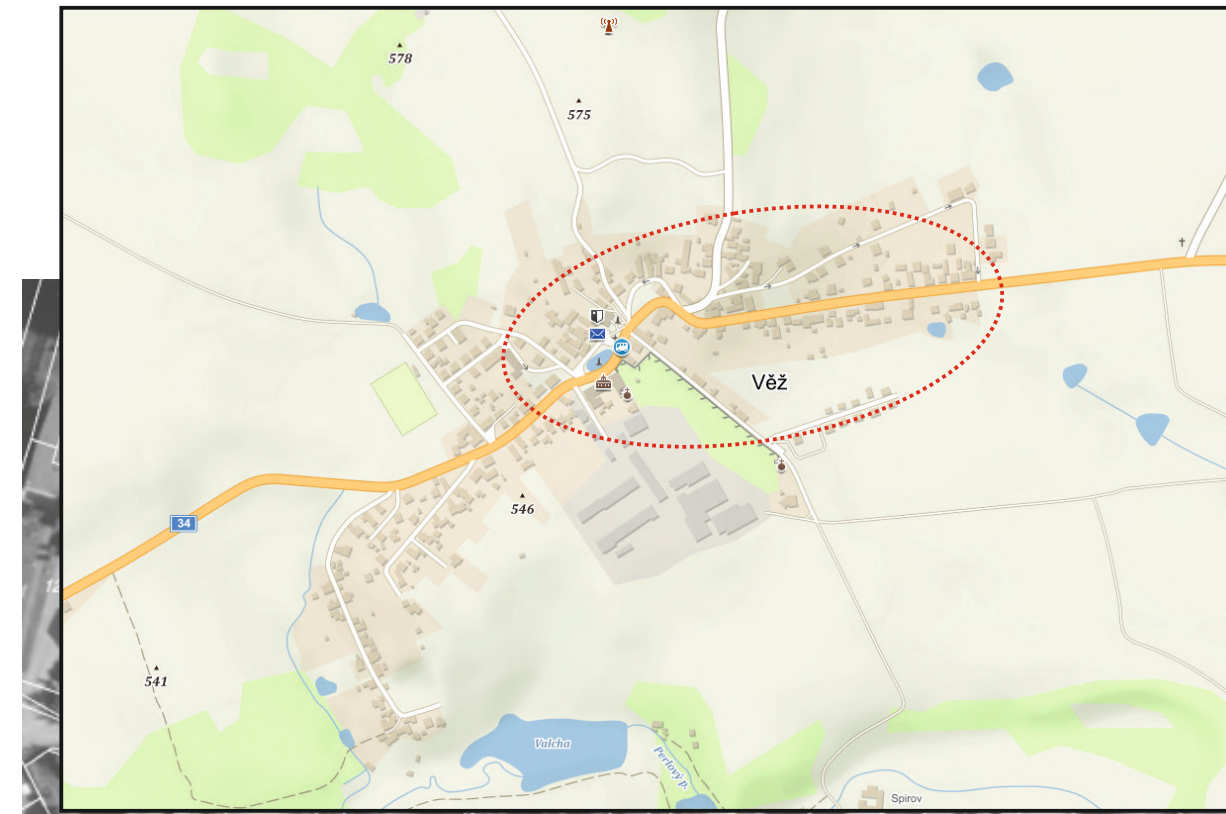

Provoz bude řízen kyvadlově pomocí SSZ. Bude zachován jeden stávající jízdní pruh o min. šíři 3 m.

POZOR
PROVOZ ŘÍZEN
KYVADLOVĚ SSZ
ZARADĚ SE ZA
POSLEDNÍ AUTO
KOLONY

IP 22

Legenda:

	pracovní místo
	B 20a - stávající dopravní značení
	B 20a - stávající rušené dopravní značení
	B 20a - přechodné dopravní značení


		Zhotovitel projektové dokumentace HPN projekt s.r.o. Obrataň 93 394 12 Obrataň		tel: 720 699 496 604 580 051 e-mail: info@hpnprojekt.cz	www.hpnprojekt.cz
DIO - VÝSTAVBA KANALIZACE A ČOV VĚŽ		Objednatel:	MOBIKO plus a.s.		
OPRAVA PVRCHU SILNICE I/34		Vypracoval:	Daniel Dvořák		
DIO - etapa 1 - kyvadlový provoz SSZ		Zodp. projektant:	Pavel Neckář		
		Datum:	02/2022		
		Stupeň:	RDS		

DIO - Věž, Výstavba kanalizace a ČOV - Etapa 2

kyvadlový provoz řízen SSZ, silnice I/34



Provoz bude řízen kyvadlově pomocí SSZ. Bude zachován jeden stávající jízdní pruh o min. šíři 3 m.

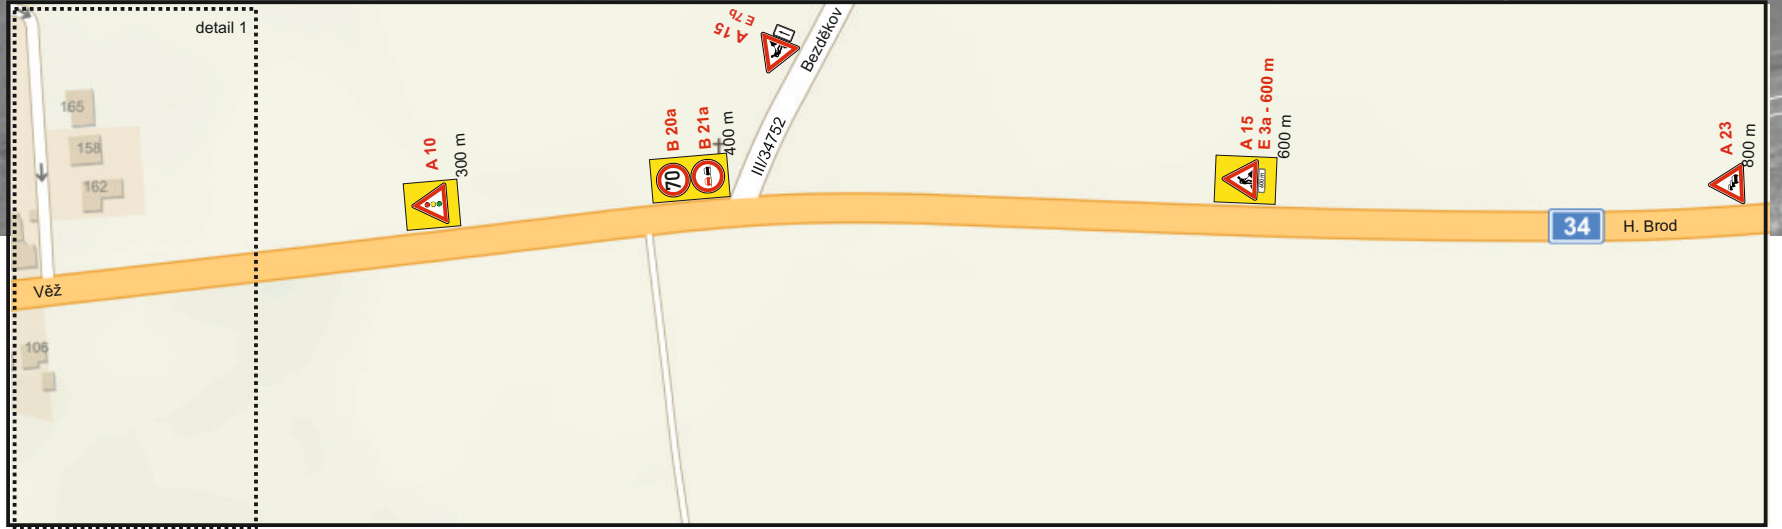



Legenda:

- pracovní místo
- B 20a - stávající dopravní značení
- B 20a - stávající rušené dopravní značení
- B 20a - přechodné dopravní značení

		Zhotovitel projektové dokumentace HPN projekt s.r.o. Obrataň 93 394 12 Obrataň		tel: 720 699 496 604 580 051 e-mail: info@hpnprojekt.cz	www.hpnprojekt.cz
DIO - VÝSTAVBA KANALIZACE A ČOV VĚŽ OPRAVA POVRCHU SILNICE I/34 DIO - etapa 2 - kyvadlový provoz SSZ		Objednatel: MOBIKO plus a.s. Vypracoval: Daniel Dvořák Zodp. projektant: Pavel Neckář Datum: 02/2022 Stupeň: RDS			

DIO - Věž, Výstavba kanalizace a ČOV - Etapa 3

kyvadlový provoz řízen SSZ, silnice I/34

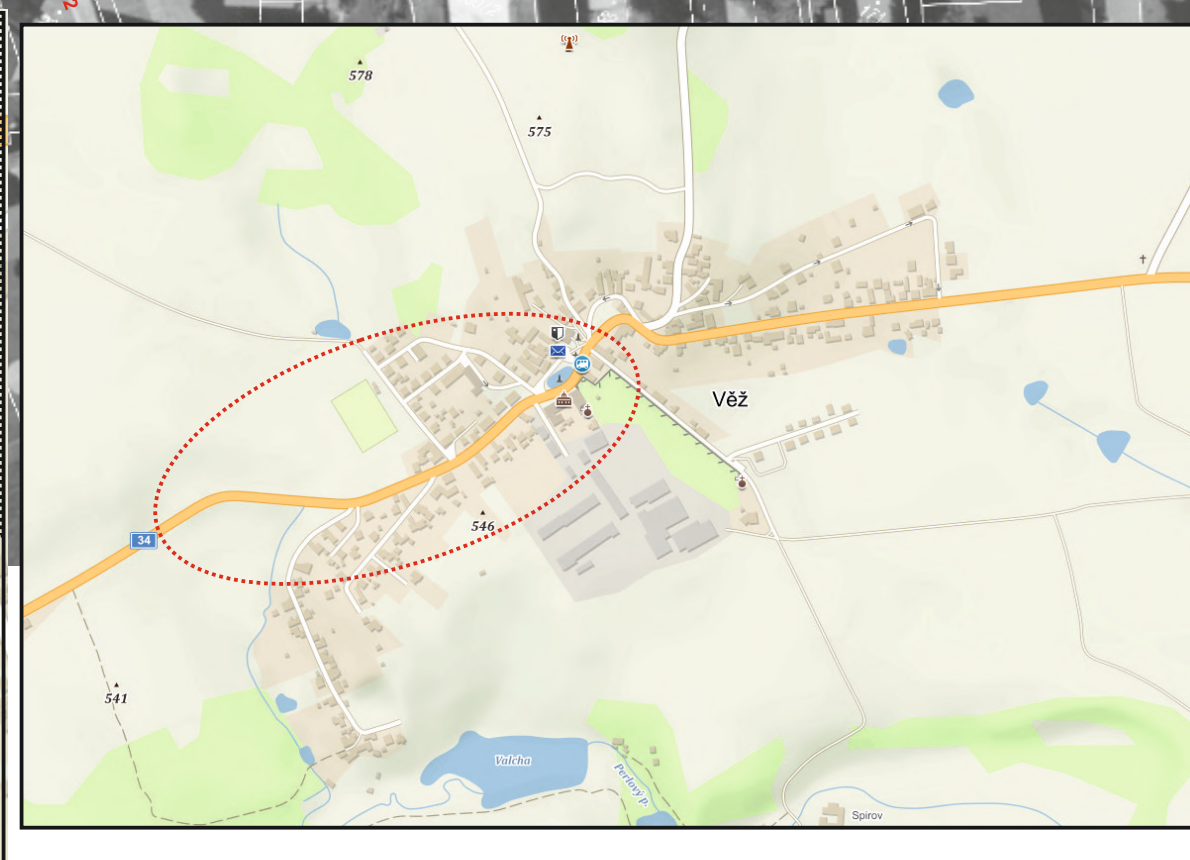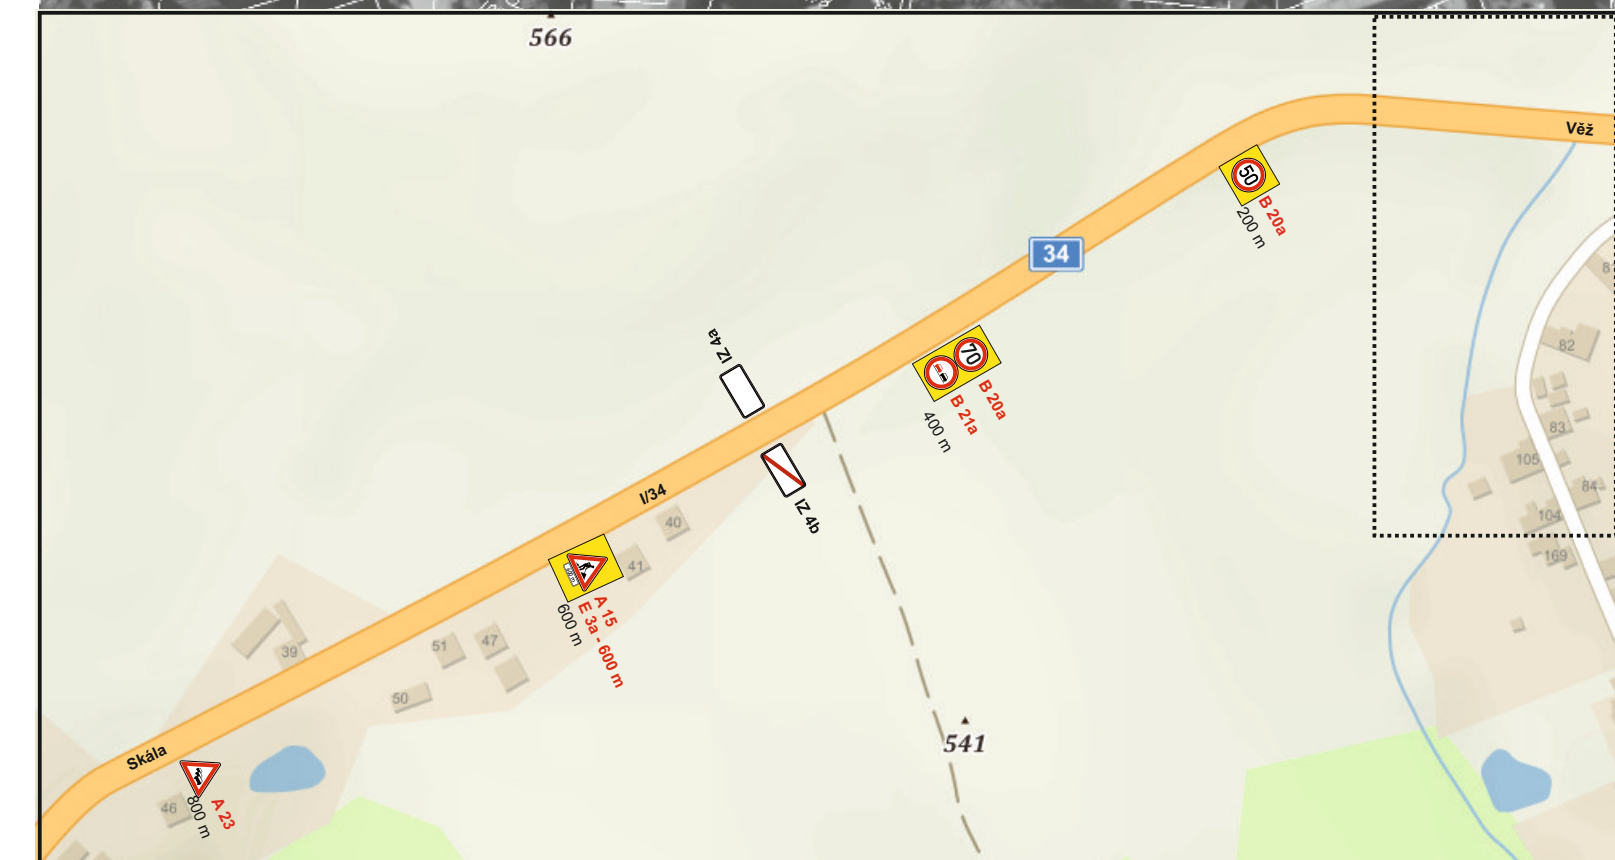

Provoz bude řízen kyvadlově pomocí SSZ. Bude zachován jeden stávající jízdní pruh o min. šíři 3 m.

POZOR
PROVOZ ŘÍZEN
KYVADLOVĚ SSZ
ZARADITĚ SE ZA
POSLEDNÍ AUTO
KOLONY

IP 22

Legenda:

	pracovní místo
	B 20a - stávající dopravní značení
	B 20a - stávající rušené dopravní značení
	B 20a - přechodné dopravní značení

<p>Zhotovitel projektové dokumentace</p> <p>HPN PROJEKT</p> <p>HPN projekt s.r.o. Obraťaň 93 394 12 Obrataň</p> <p>tel: 720 699 496 604 580 051 e-mail: info@hpnprojekt.cz</p> <p>www.hpnprojekt.cz</p>	
<p>DIO - VÝSTAVBA KANALIZACE A ČOV VĚŽ</p> <p>OPRAVA POVRCHU SILNICE I/34</p> <p>DIO - etapa 3 - kyvadlový provoz SSZ</p>	<p>Objednatel: MOBIKO plus a.s.</p> <p>Vypracoval: Daniel Dvořák</p> <p>Zodp. projektant: Pavel Neckář</p> <p>Datum: 02/2022</p> <p>Stupeň: RDS</p>