



Posuvné pracovní místo při provádění nových silničních vpustí v silnici I/23 v termínu od 7.6. 6:00 do 9.6.2022 17:00

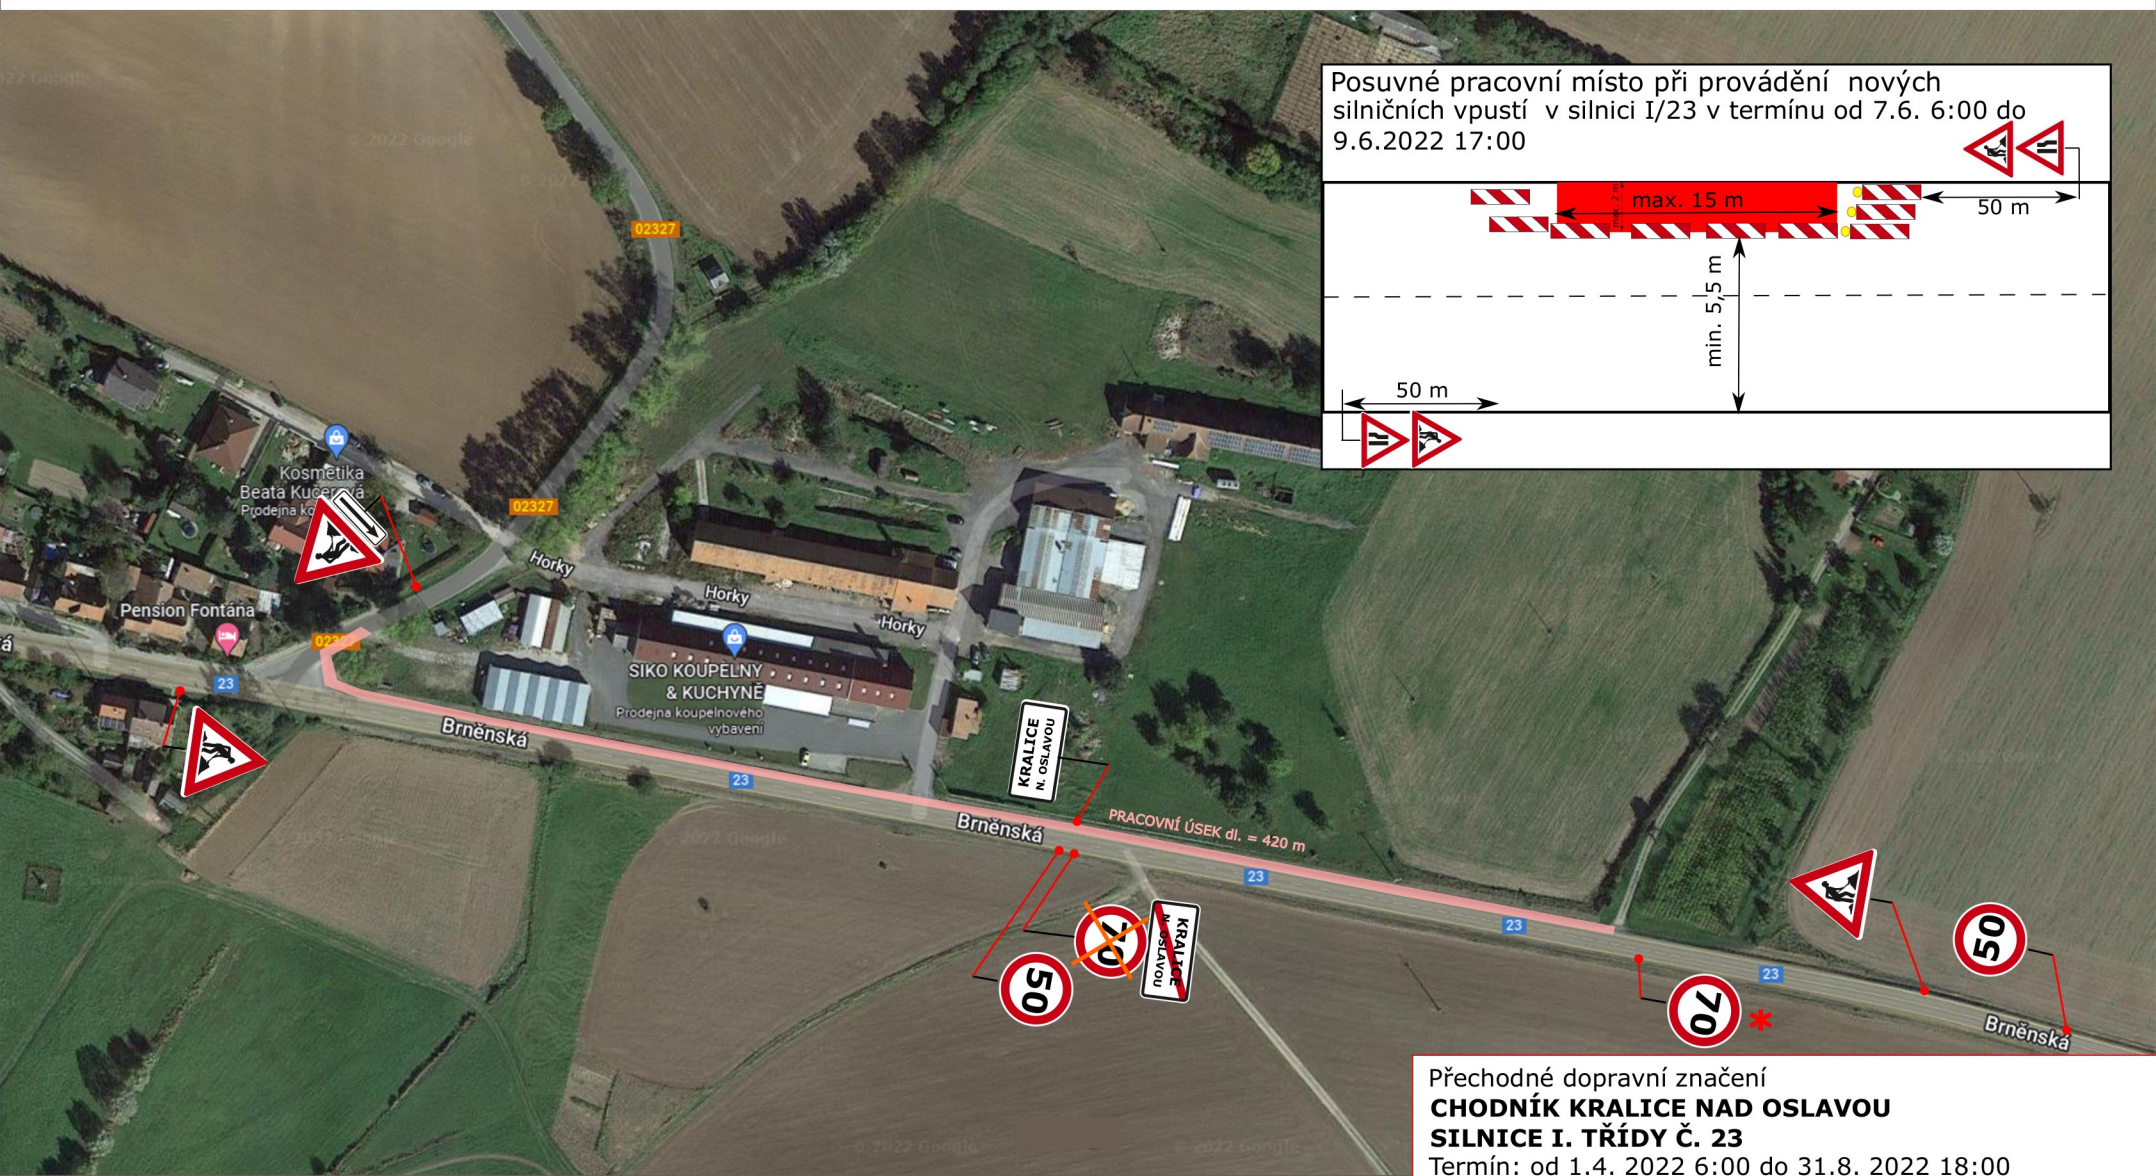

Přechodné dopravní značení
CHODNÍK KRALICE NAD OSLAVOU
SILNICE I. TŘÍDY Č. 23
Termín: od 1.4. 2022 6:00 do 31.8. 2022 18:00
* Stávající DZ B20b ve směru na Rapotice bude zneplatněno a nahrazeno přechodným DZ B20b

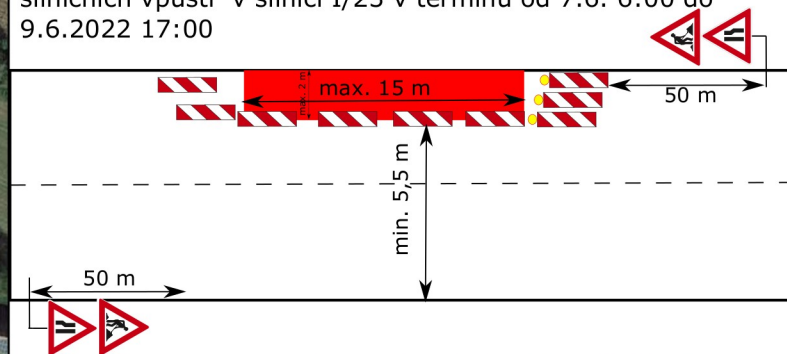