
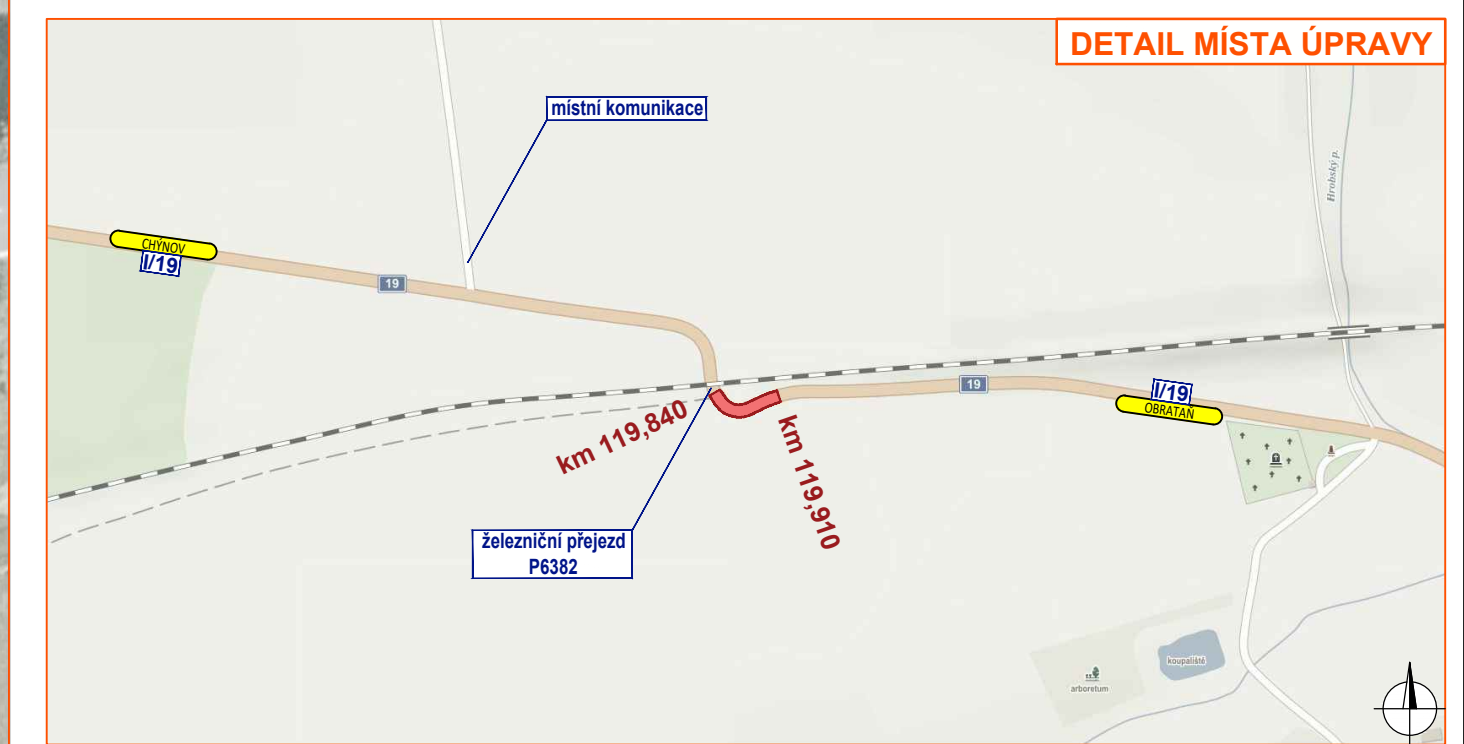


DETAIL PRACOVNÍHO MÍSTA

- silnice I/19, úsek km 119,840 - 119,910
- délka pracovního místa cca 80 m
- délka úseku řízeného světelným signalizačním zařízením max. 170 m
- aplikace nátěru protismykové úpravy povrchu komunikace
- v případě tvorby kolon budou vozidla zastavována proškolenými osobami s vysíláckami

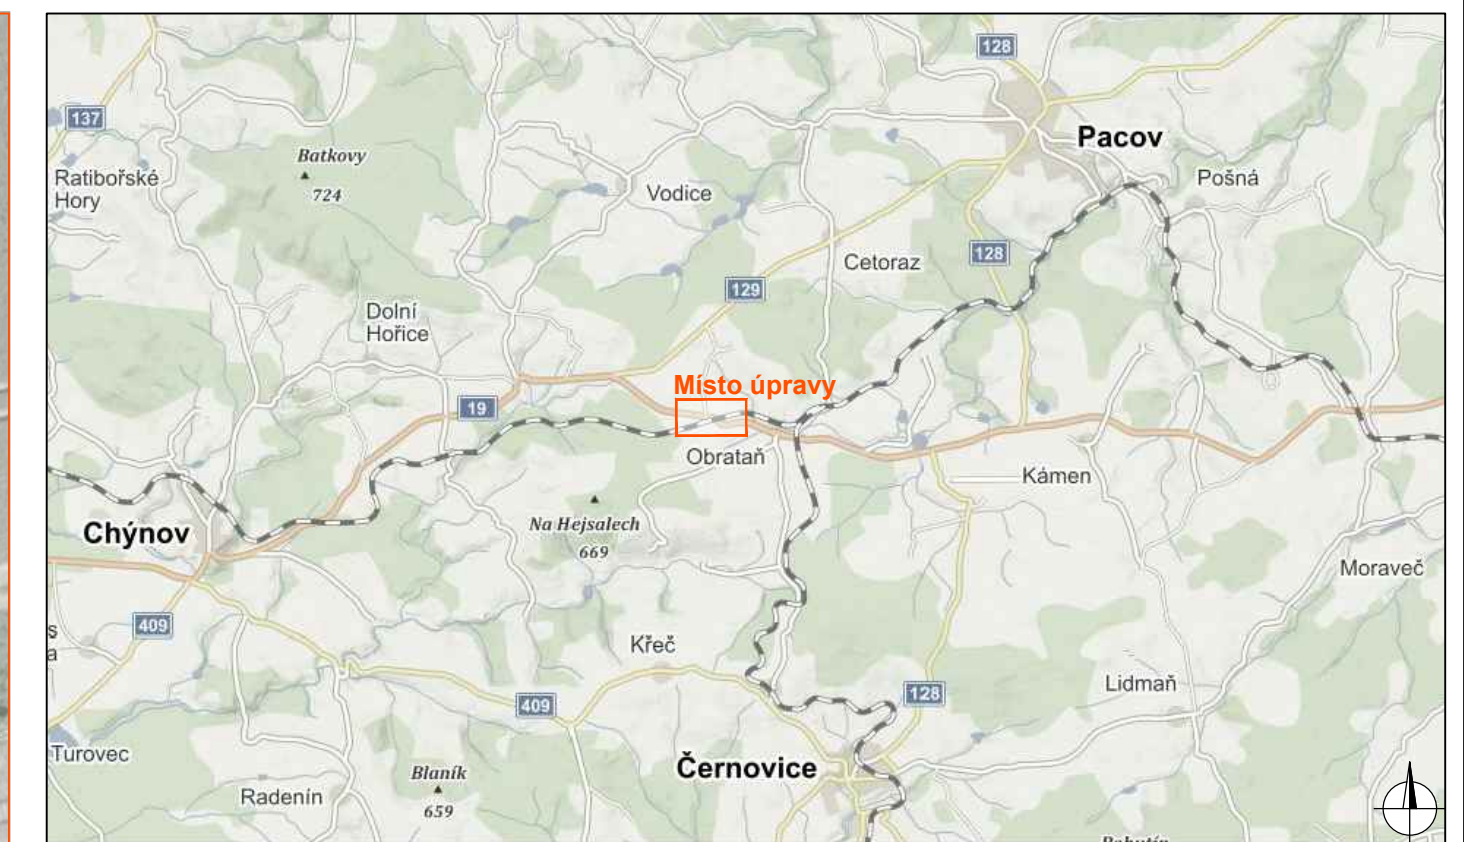

Legenda:

- pracovní místo
- manipulační prostor / technika na komunikaci
- navržené přechodné vodorovné dopravní značení
- navržené přechodné svislé dopravní značení
- stávající svislé dopravní značení
- zrušené stávající svislé dopravní značení
- proškolená osoba zastávající vozidla

Souhlasíme s přechodnou úpravou provozu a uzavírkou pozemní komunikace.
V souladu s ustanovením § 36 odst. 3 zák. č. 500/2004 Sb. Správního řádu se vzdáváme práva vyjádřit se k podkladům rozhodnutí.

Dopravní značení, které bude v rozporu s přechodným dopravním značením, bude dočasně zakryto.

VYPRACOVAL	ZIMÁK		NVB LINE NVB LINE s.r.o. Cukrovár 716 768 21 Kvilda www.nvblne.cz zimak@nvblne.cz tel: 770 187 111
KONTROLOVAL	JANATA		
INVESTOR	RSD ČR - příspěvková organizace		
ZHOTOVITEL	NVB LINE s.r.o.		
STAVBA	I/19 HRANICE KRAJE - KÁMEN		
VÝKRES	DOPRAVNĚ INŽENYRSKÁ OPATŘENÍ		
1075 x 297	LEVÝ JÍZDNÍ PRUH		
	PRÉCHODNÁ ÚPRAVA PROVOZU		
		DATUM	7. 3. 2022
		NAŠE ZN.	ZK-21-1506