
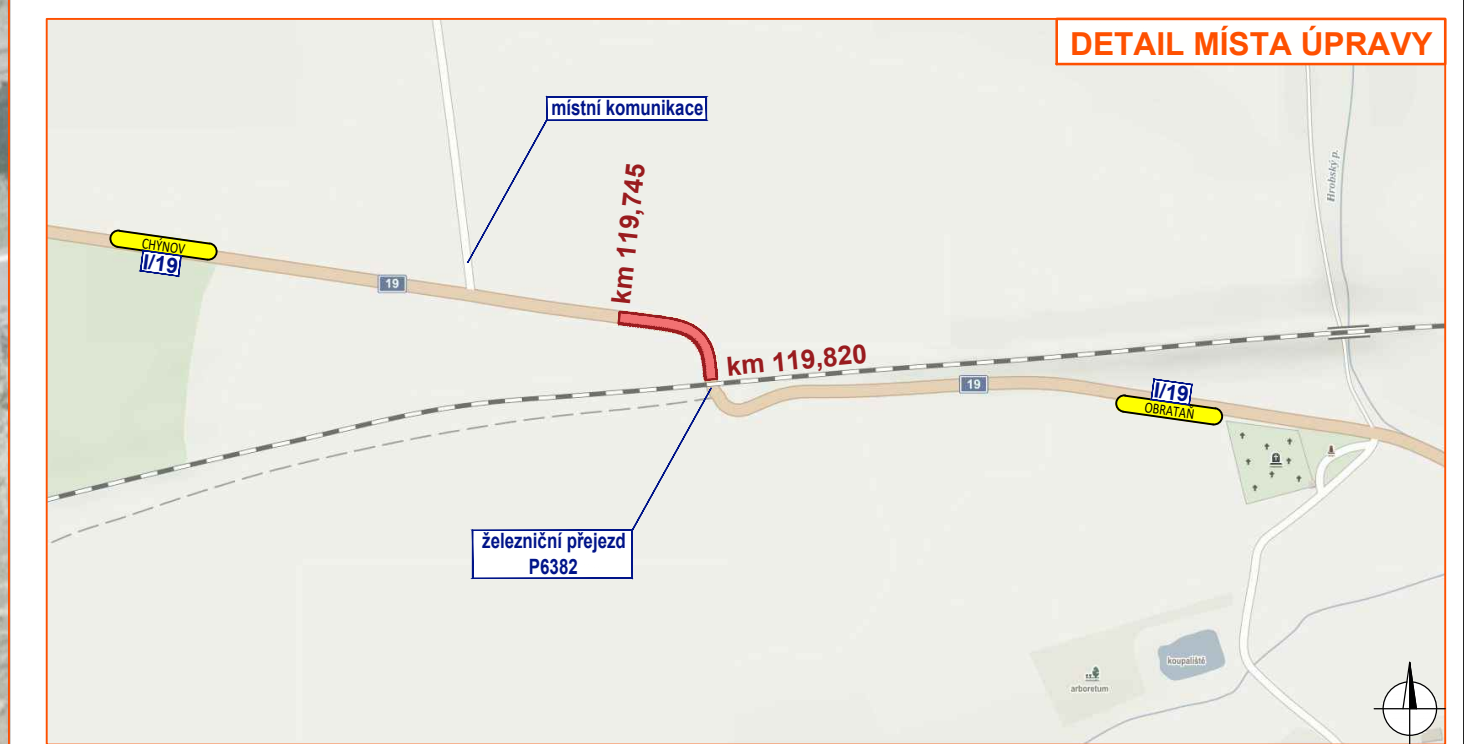


DETAIL PRACOVNÍHO MÍSTA

- silnice I/19, úsek km 119,745 - 119,820
- délka pracovního místa cca 80 m
- délka úseku řízeného světelným signalizačním zařízením max. 190 m
- aplikace nátěru protismykové úpravy povrchu komunikace
- v případě tvorby kolon budou vozidla zastavována proškolenými osobami s vysíláčky

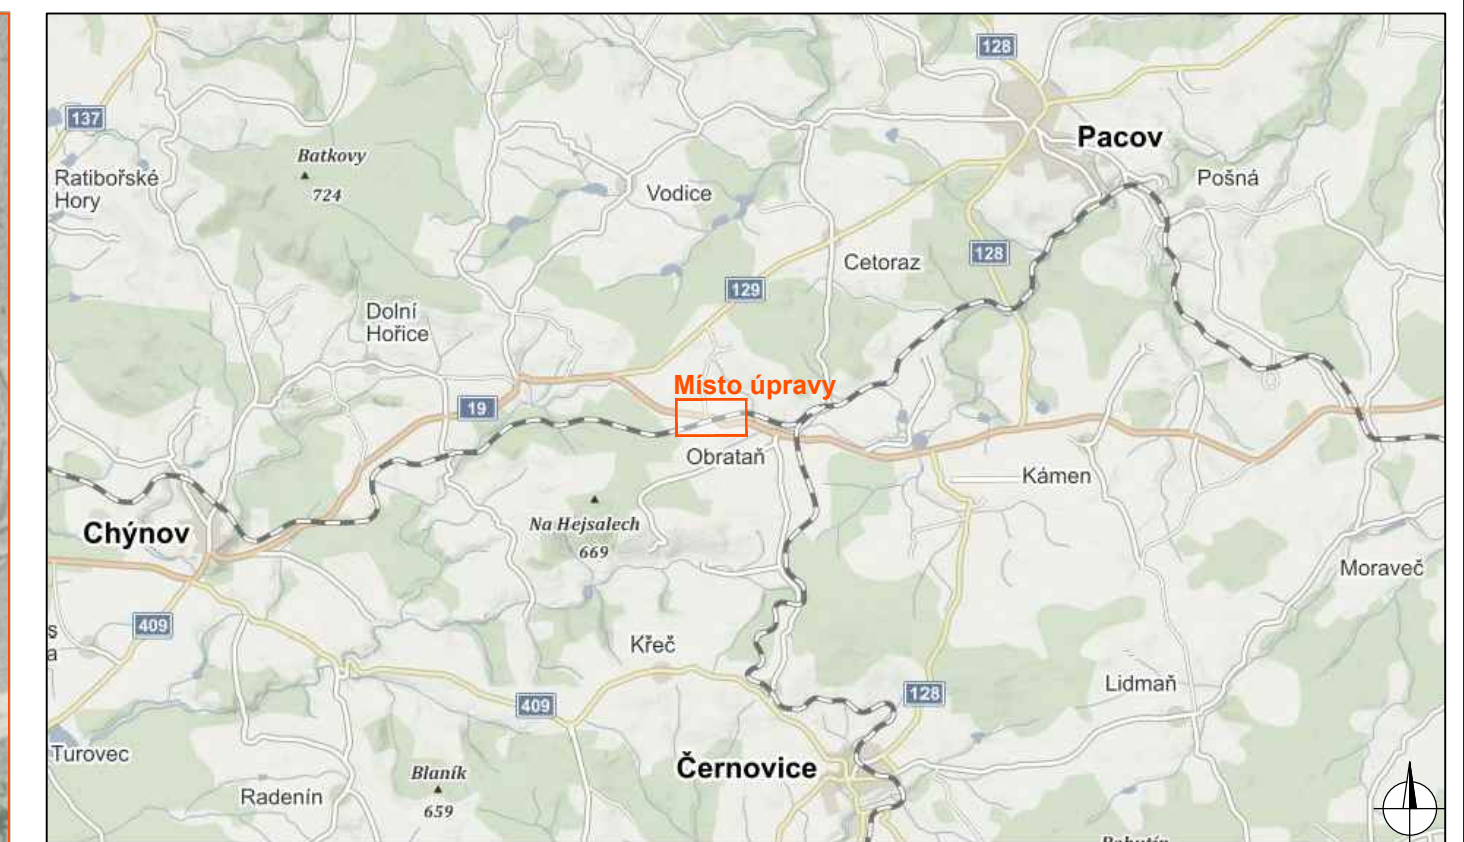

Legenda:

- pracovní místo
- manipulační prostor / technika na komunikaci
- navržené přechodné vodorovné dopravní značení
- navržené přechodné svislé dopravní značení
- stávající svislé dopravní značení
- zrušené stávající svislé dopravní značení
- proškolená osoba zastávající vozidla

Souhlasíme s přechodnou úpravou provozu a uzavírkou pozemní komunikace.
V souladu s ustanovením § 36 odst. 3 zák. č. 500/2004 Sb. Správního řádu se vzdáváme práva vyjádřit se k podkladům rozhodnutí.

Dopravní značení, které bude v rozporu s přechodným dopravním značením, bude dočasně zakryto.

VYPRACOVAL	ZIMAK		
KONTRLOVAL	JANATA		
INVESTOR	RSD ČR příspěvková organizace		
ZHOTOVITEL	NVB LINE s.r.o.		
STAVBA	I/19 HRANICE KRAJE - KÁMEN	NVB LINE s.r.o. Cukrovár 716 768 21 Kvilda www.nvblne.cz zimak@nvblne.cz tel: 770 187 111	
VÝKRES	DOPRAVNĚ INŽENYRSKÁ OPATŘENÍ	DATUM	28. 2. 2022
1075 x 297	PRAVÝ JÍZDNÍ PRUH	NAŠE ZN.	ZK-21-1506
PŘECHODNÁ ÚPRAVA PROVOZU			