



MÍSTA PRÁCE NA VEDENÍ VVN

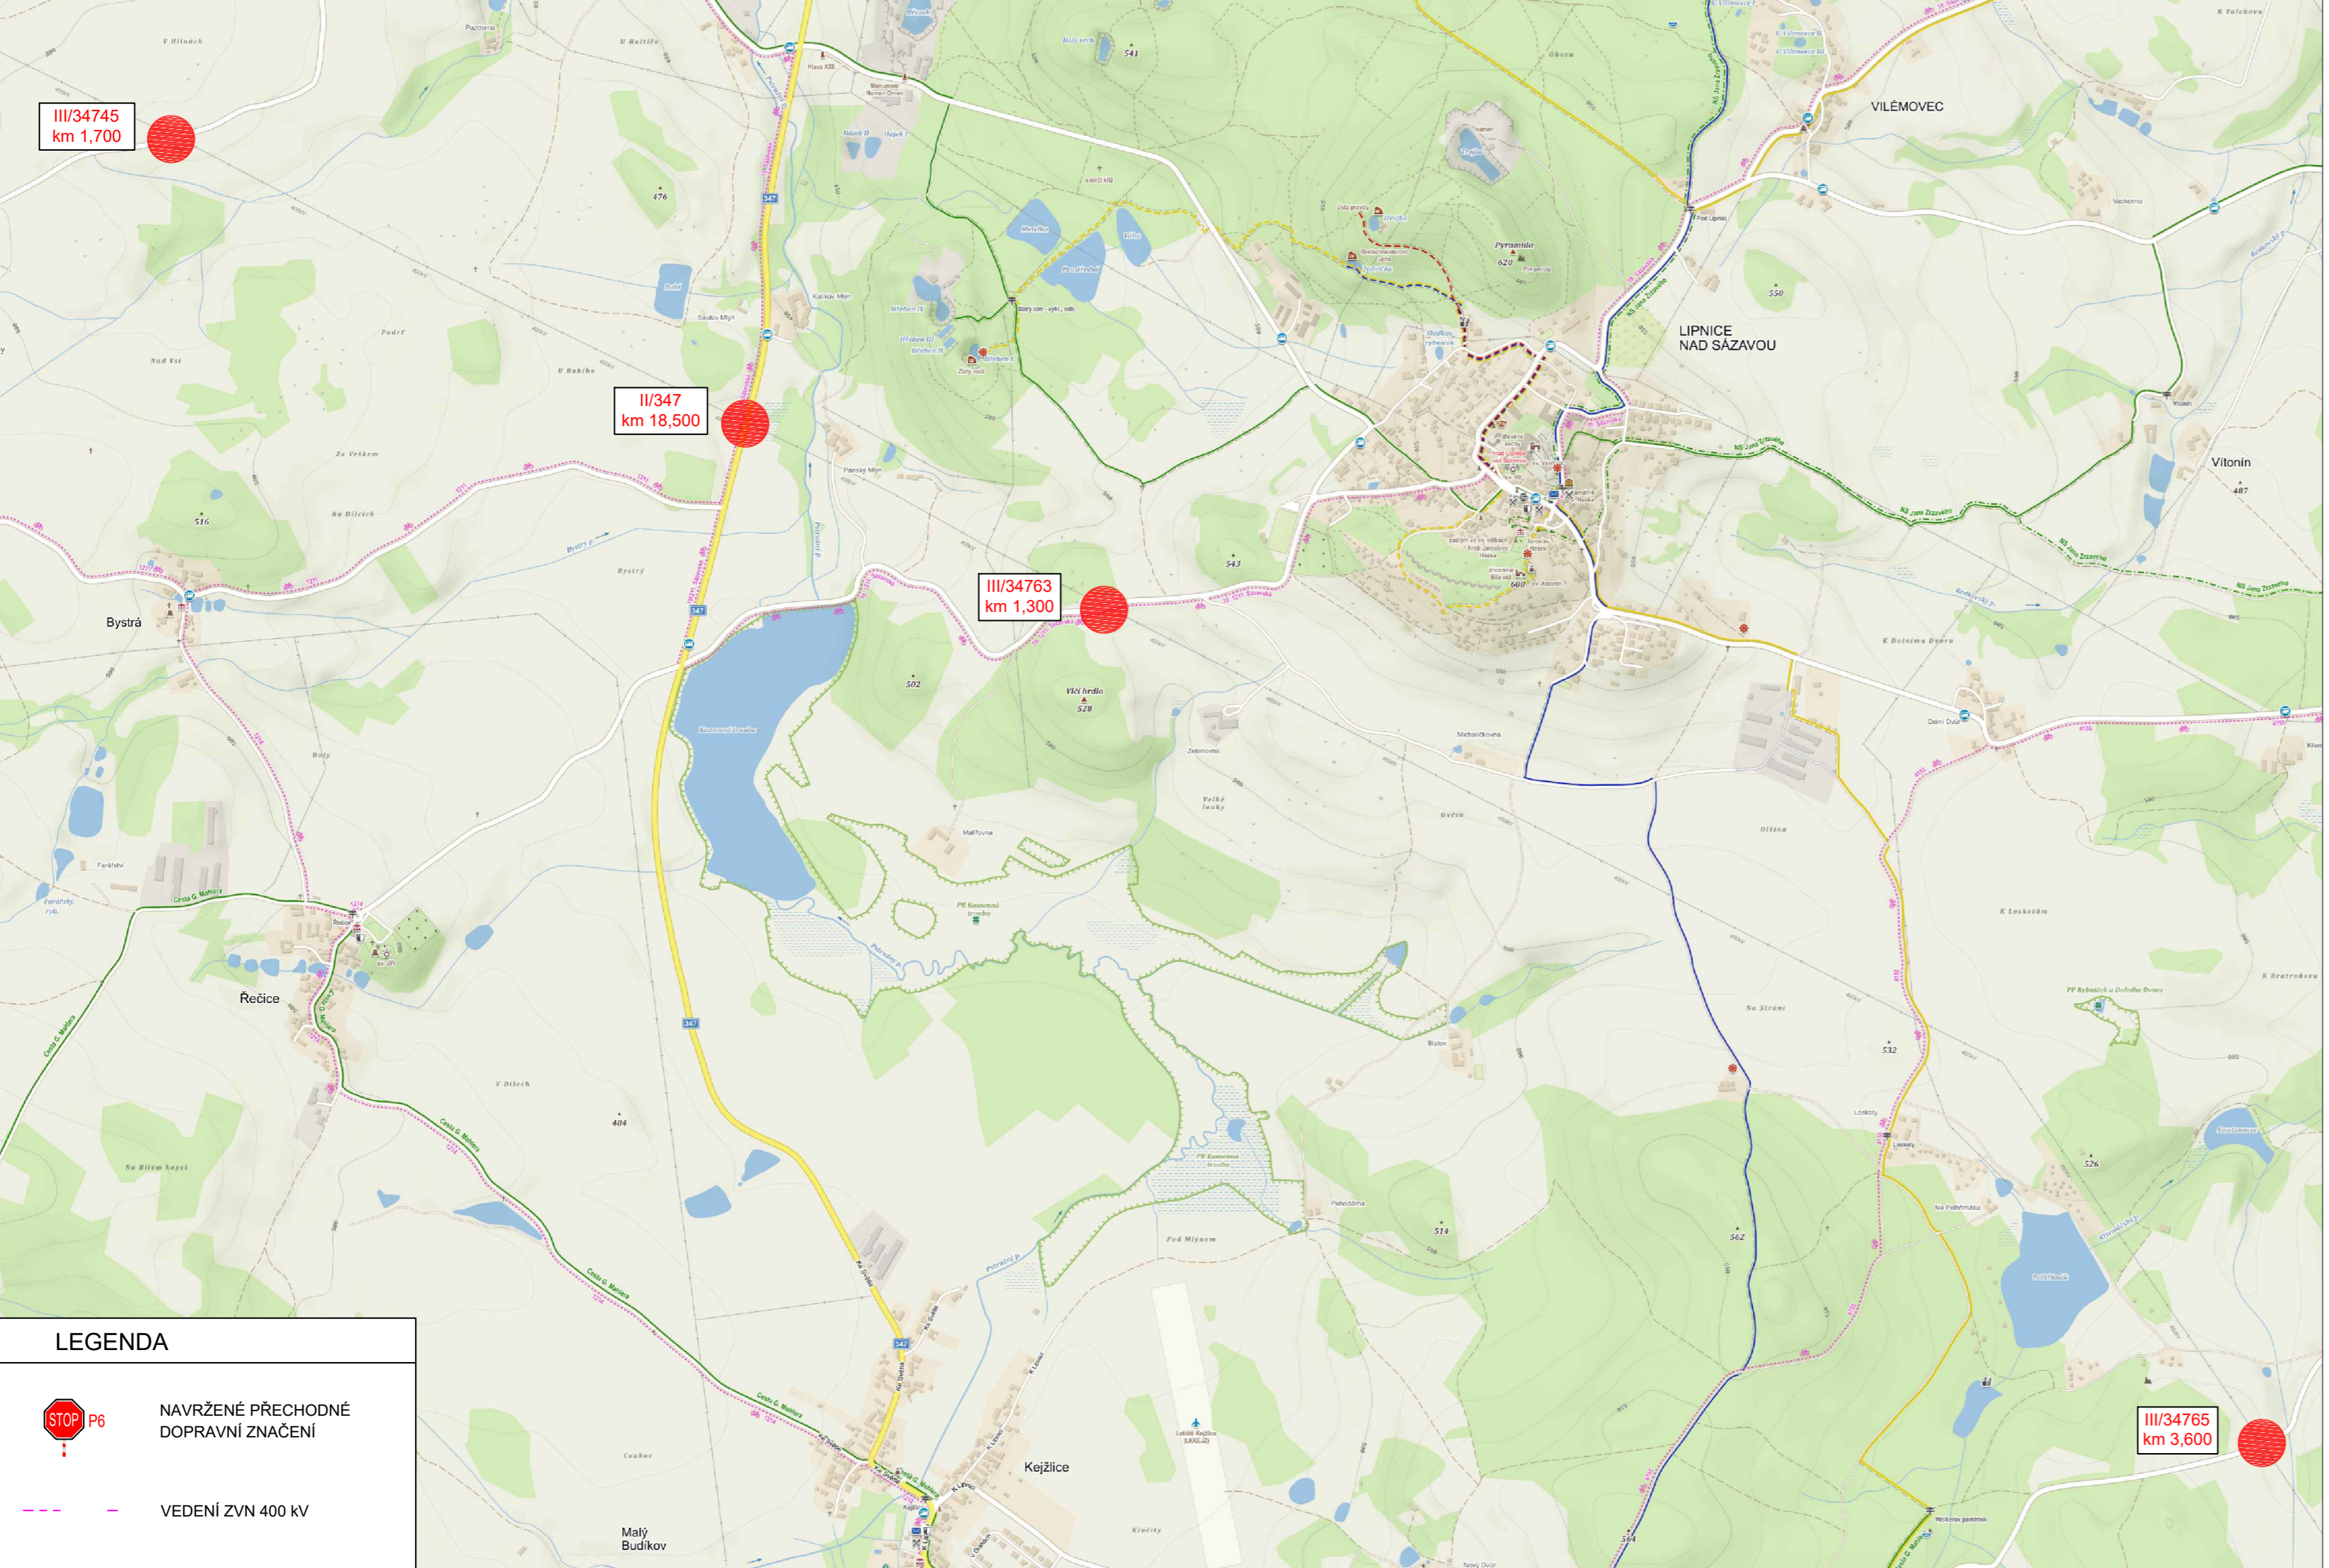

**LEGENDA**

- NAVRŽENÉ PŘECHODNÉ DOPRAVNÍ ZNAČENÍ
- VEDENÍ ZVN 400 KV

SCHÉMA PDZ VÝJEZDU VOZIDEL STAVBY A PRÁCE NA VEDENÍ VVN

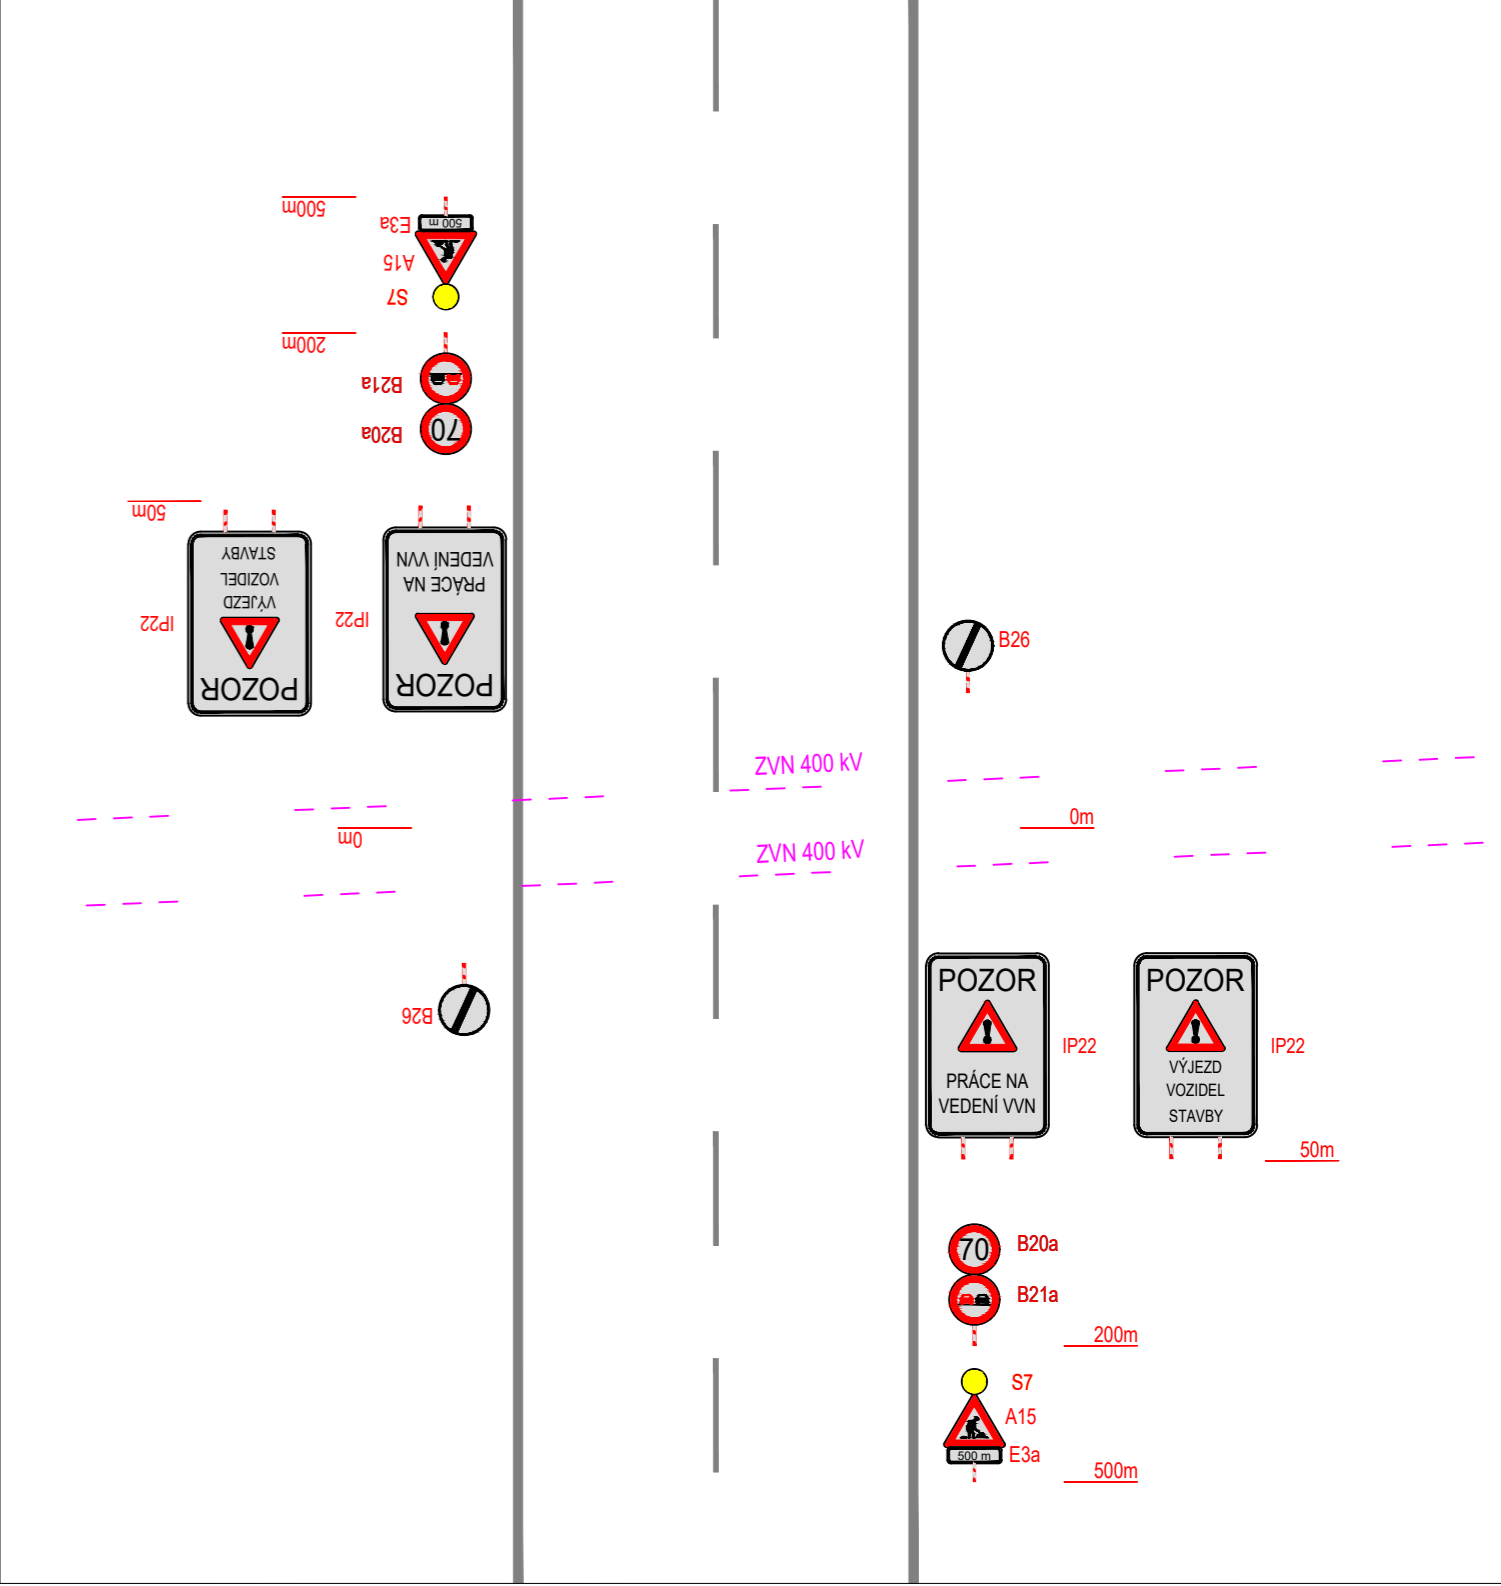

ZODPOVĚDNÝ PROJEKTANT:	Richard Peška		
VYPRACOVAL:	Lukáš Beránek		
KONTROLOVAL:	František Doupec		
NÁZEV STAVBY:	<b>VEDENÍ ZVN 400kV V420 - modernizace</b> OKRES Havlíčkův Brod, KRAJ VYSOČINA		ČÍSLO ZAKÁZKY: 062/2022
OBDAH:	Situace dopravně-inženýrských opatření		DATUM: 03/2022
			FORMÁT:
			MĚŘITKO: -
			ÚČEL: RDS
			ČÍSLO PŘÍLOHY: 1
			SOUPRAVA:



VYZNAČ, s.r.o.  
Srážná 5113/1, 586 01 Jihlava

ČÍSLO PŘÍLOHY: 1  
SOUPRAVA:



MÍSTA PRÁCE NA VEDENÍ VVN


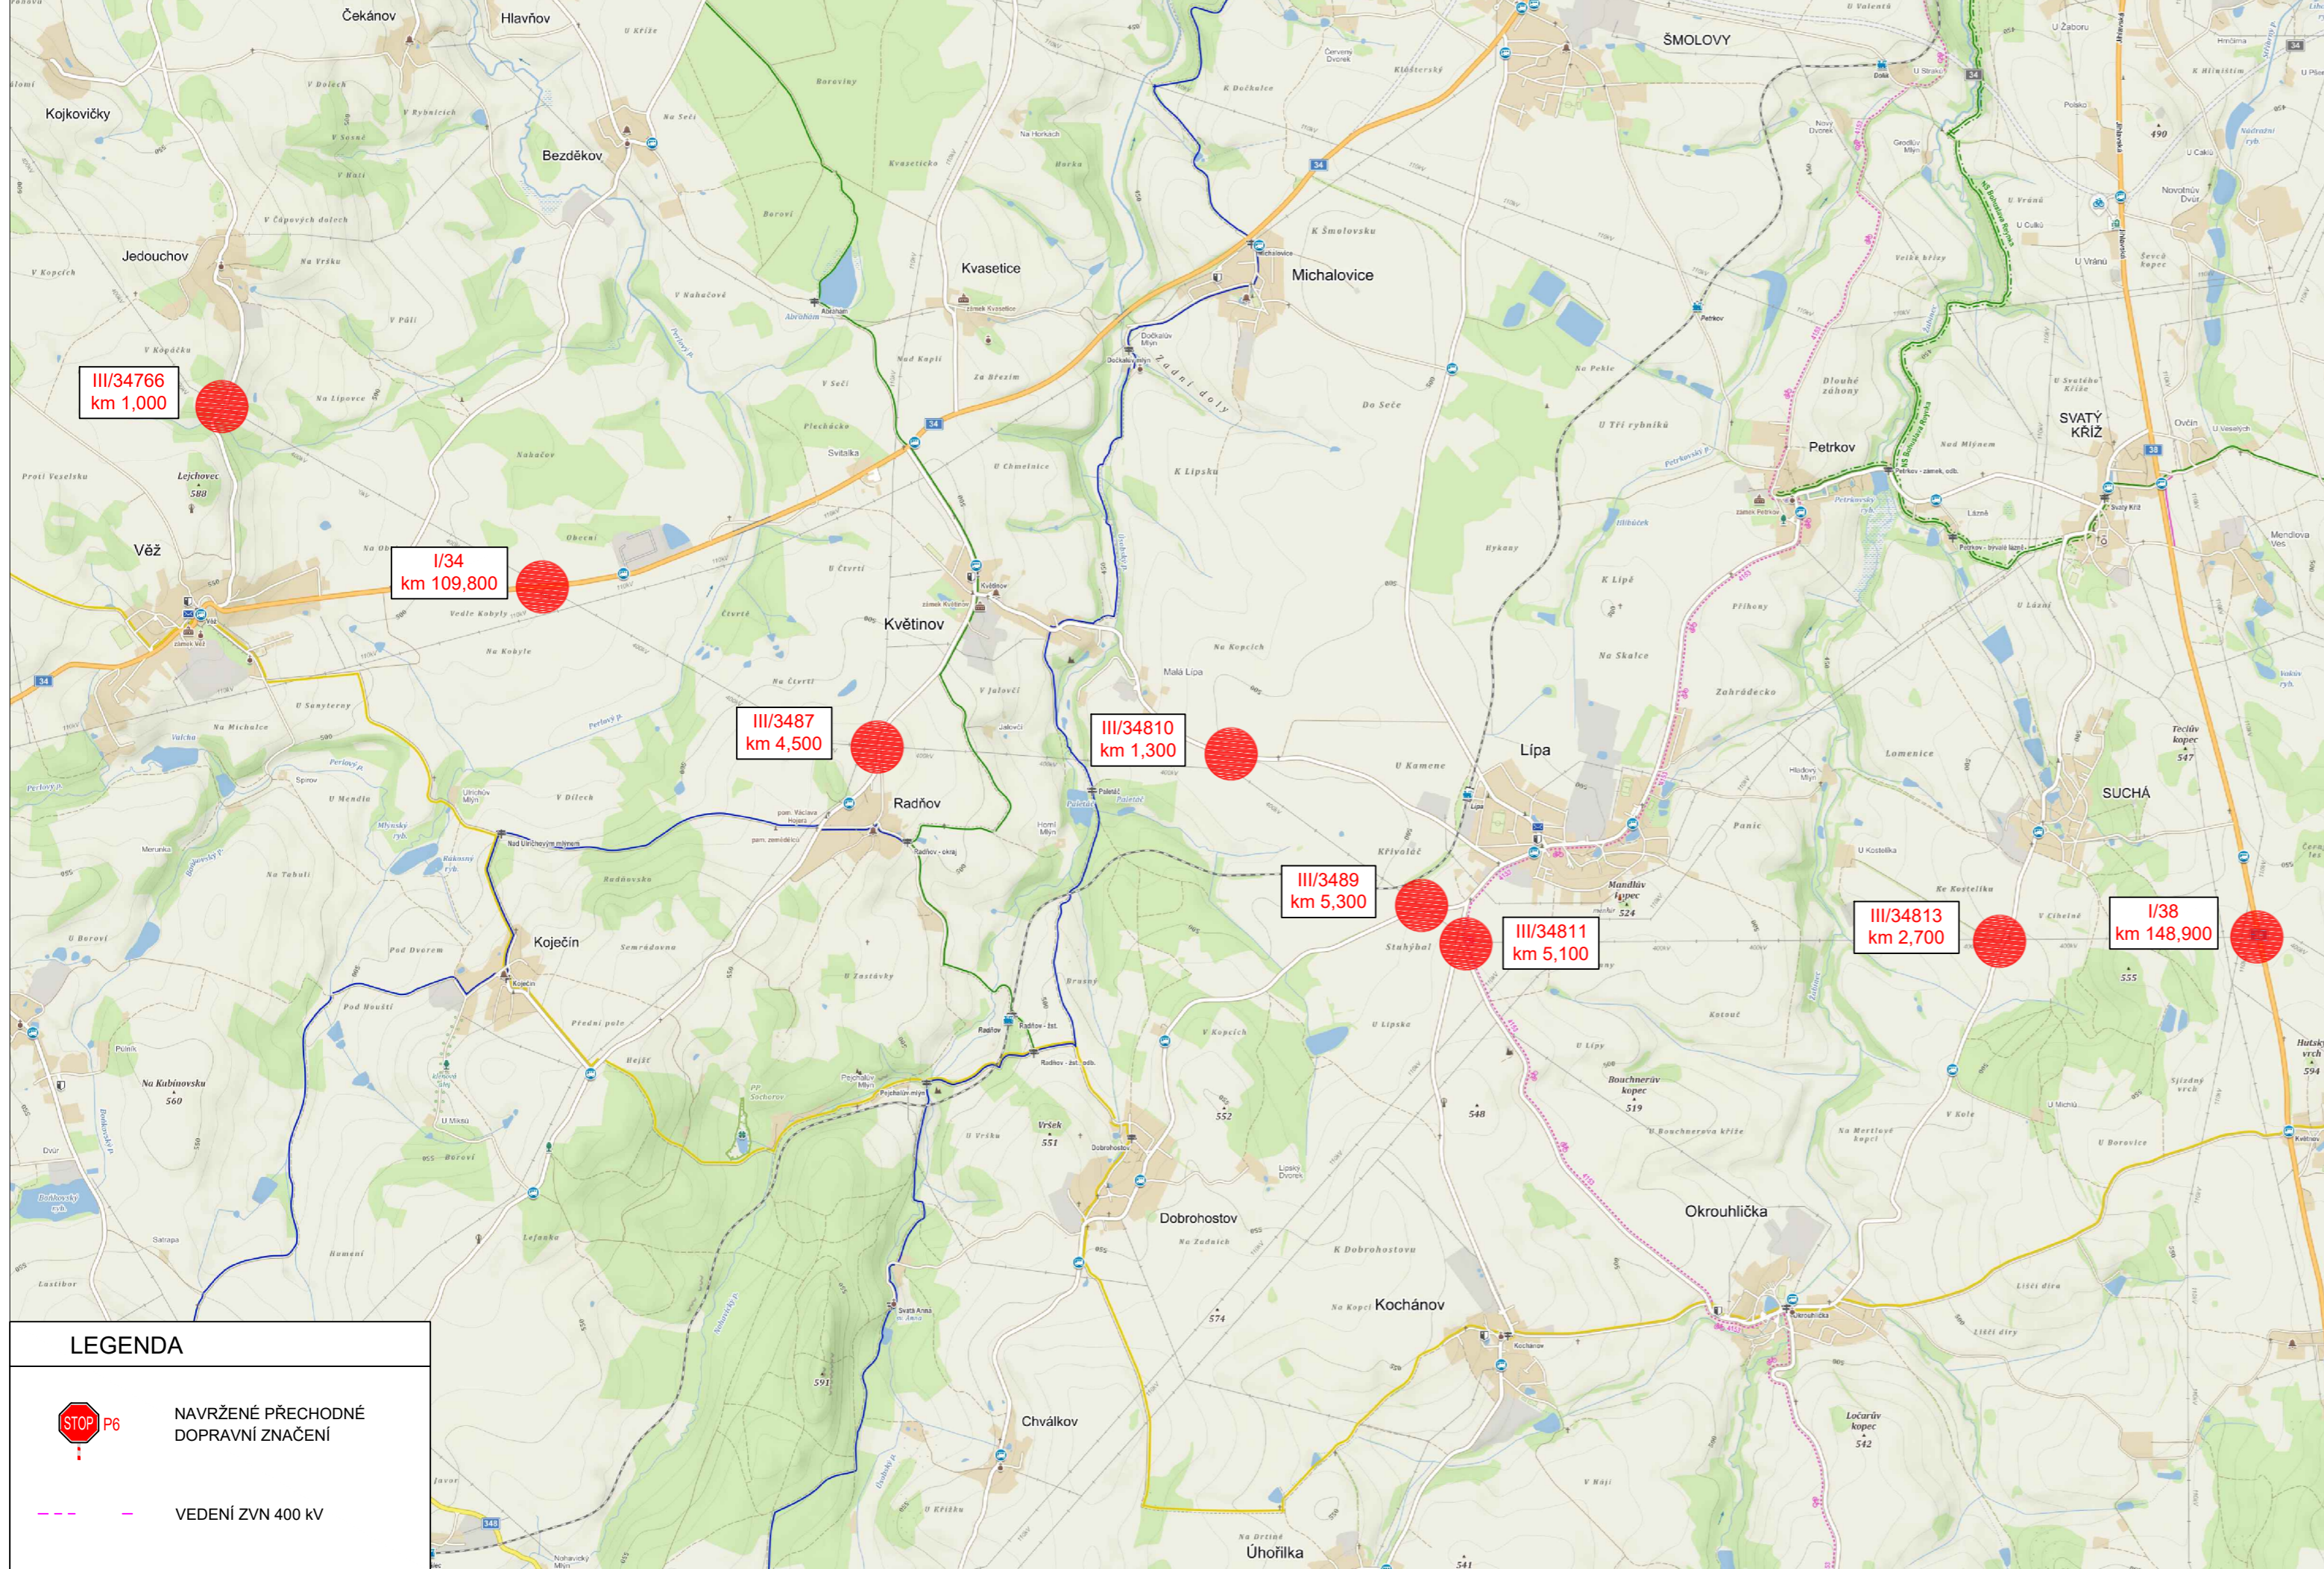


SCHÉMA PDZ VÝJEZDU VOZIDEL STAVBY A PRÁCE NA VEDENÍ VVN

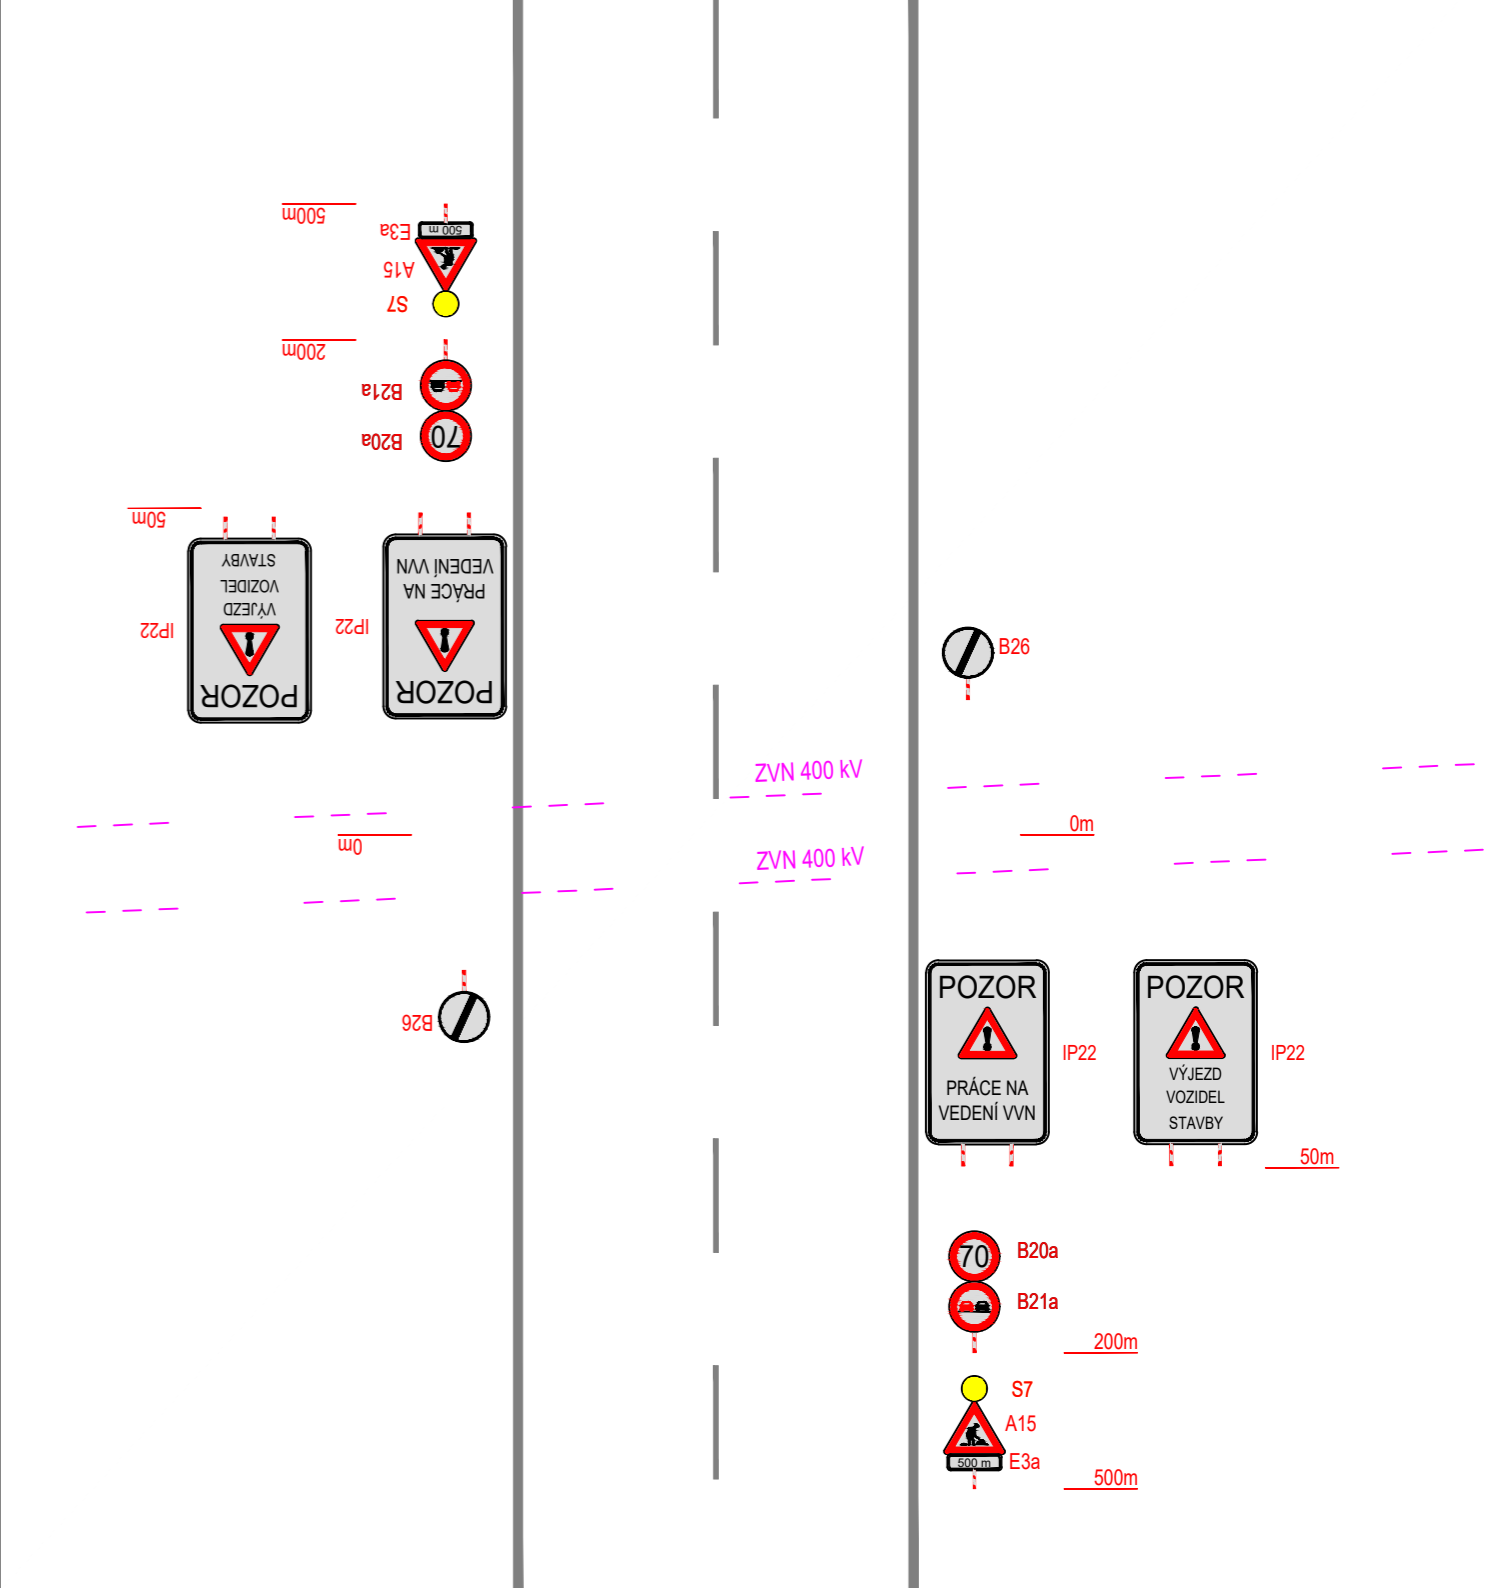

ZODPOVĚDNÝ PROJEKTANT:	Richard Peška			
VYPRACOVAL:	Lukáš Beránek			
KONTROLOVAL:	František Doupovec			
NÁZEV STAVBY:	<b>VEDENÍ ZVN 400kV V420 - modernizace</b> OKRES Havlíčkův Brod, KRAJ VYSOČINA		ČÍSLO ZAKÁZKY:	062/2022
OBSAH:	Situace dopravně-inženýrských opatření		DATUM:	03/2022
			FORMÁT:	
			MĚŘITKO:	-
			ÚČEL:	RDS
			ČÍSLO PŘÍLOHY:	2
			SOUJAVA:	