



# REKONSTRUKCE VEDENÍ VELKÉ MEZIŘÍČÍ - VELKÁ BÍTEŠ V 5534 / V 5539

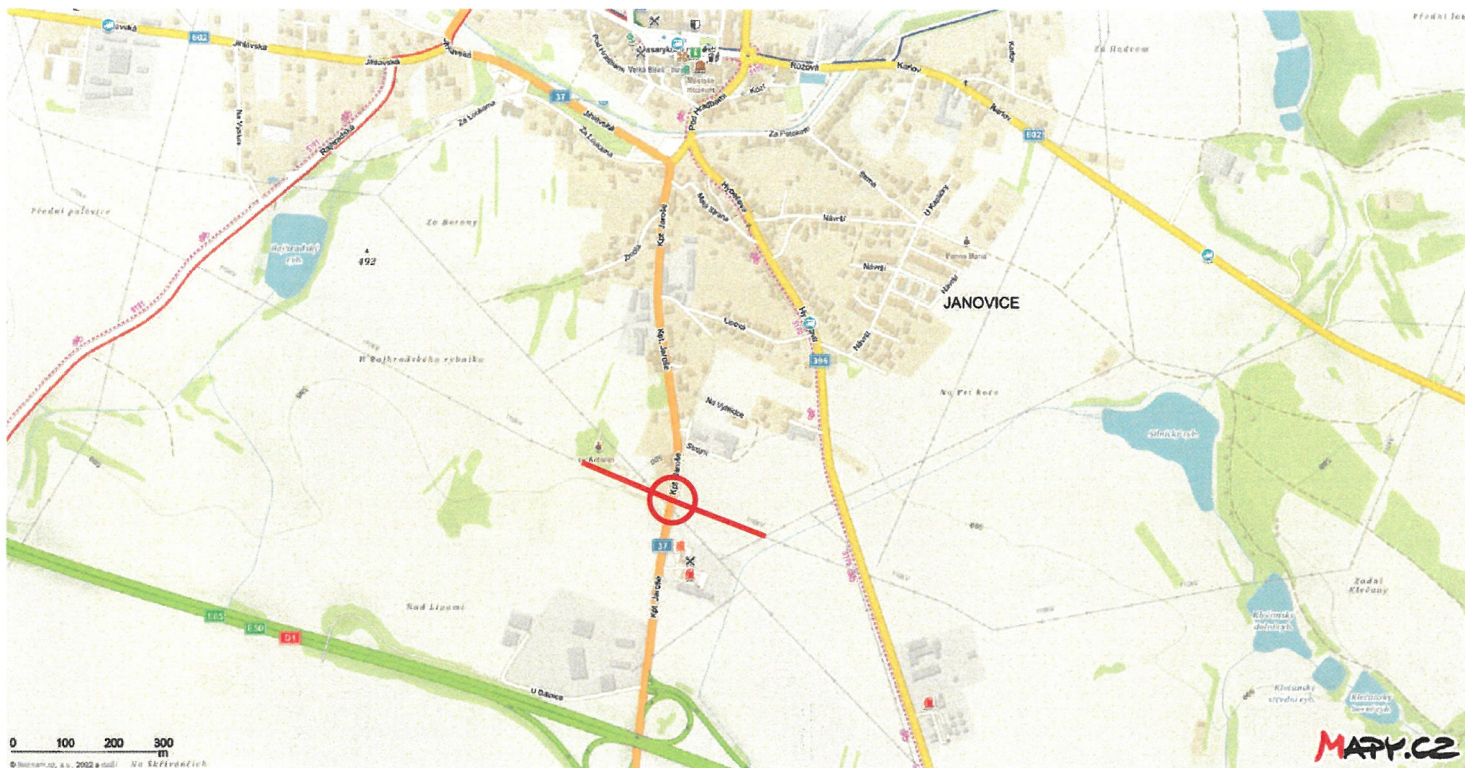


 místo realizace

místo realizace - I / 37 - ulice Kpt. Jaroše, Velká Bíteš

Schéma DIO - bezpečnostní opatření mimo obec - montážní vozidla stojí mimo komunikaci

DZ bude umístěno dle TP 66

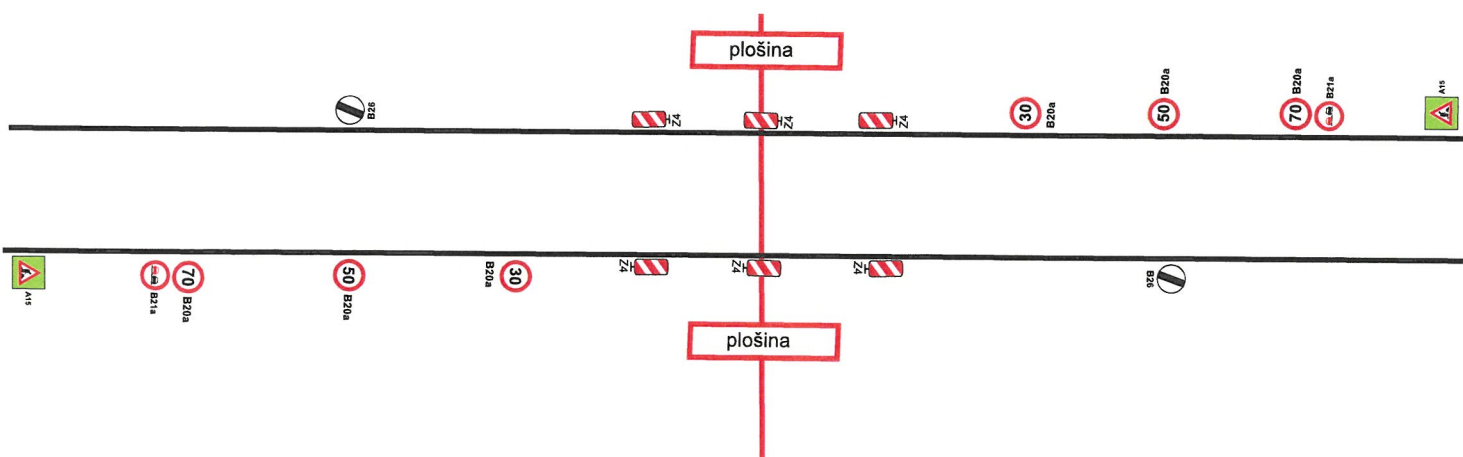

 trasa vedení

