


ŘEŠENÍ DOPRAVNÍ SITUACE

PROJEKT DOPRAVNÍHO ZNAČENÍ

DOPRAVNÍ INSPEKTORÁT PČR TŘEBÍČ

počet stran: 1	akce: oprava prahové vpusti	zakázka: 2022AK00031
datum vypracování: 14.3.2022	místo: žel. přejezd na sil. I/23 Třebíč-Vladislav	projekt: 2022PR00025
datum změny: 31.3.2022	zadavatel: STRABAG Rail a.s.	verze: 1
poznámka: předpokládaný termín: 26.4.2022		vypracoval: Kateřina Černá
		vyřizuje: Ivana Sojková

 navrhované DZ  stávající DZ  stávající DZ dočasně zrušit  B28 a B29 nutno osadit 7 dní předem  počty Z4 a Z5 jsou pouze orientační

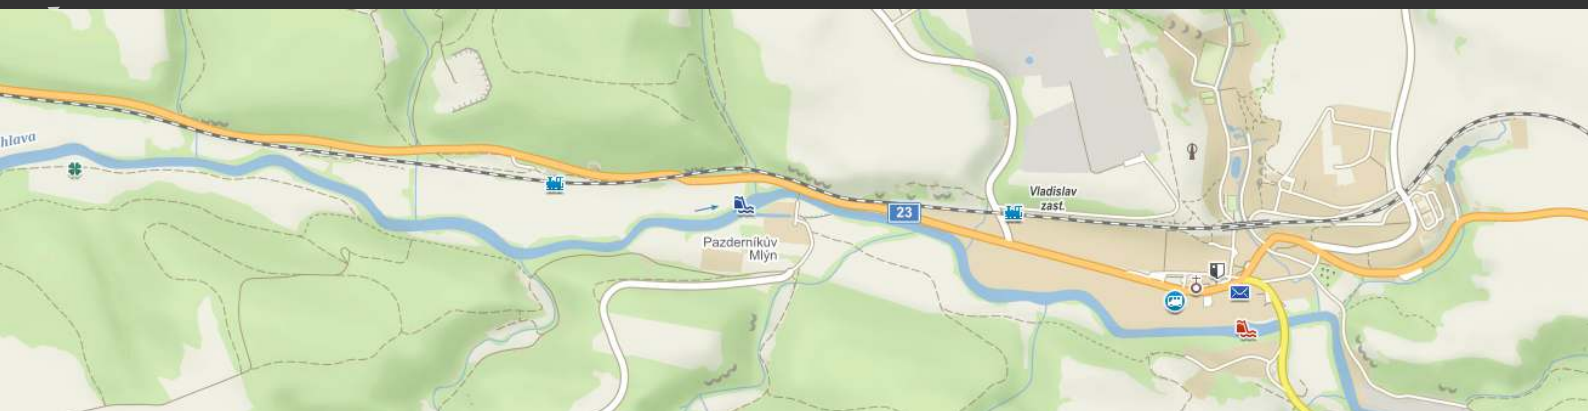

BS MORAVA SPOL. S R.O.


DOPRAVNÍ ZNAČENÍ: PŮJČOVNA – PRODEJ – SERVIS

FOLTÝNOVA 19, 635 00 BRNO
PROVOZOVNA: BRNO, CHIRONOVA UL., TEL.: 547 242 042
WWW.BSMORAVA.CZ E-MAIL: INFO@BSMORAVA.CZ

www · dopravnijznaceni.brno.cz



DETAIL „A“ BUDE REALIZOVÁNO PŘI ÚPLNÉ VÝLUCE VLAKOVÉ DOPRAVY
ZÁVORY BUDOU MIMO PROVOZ

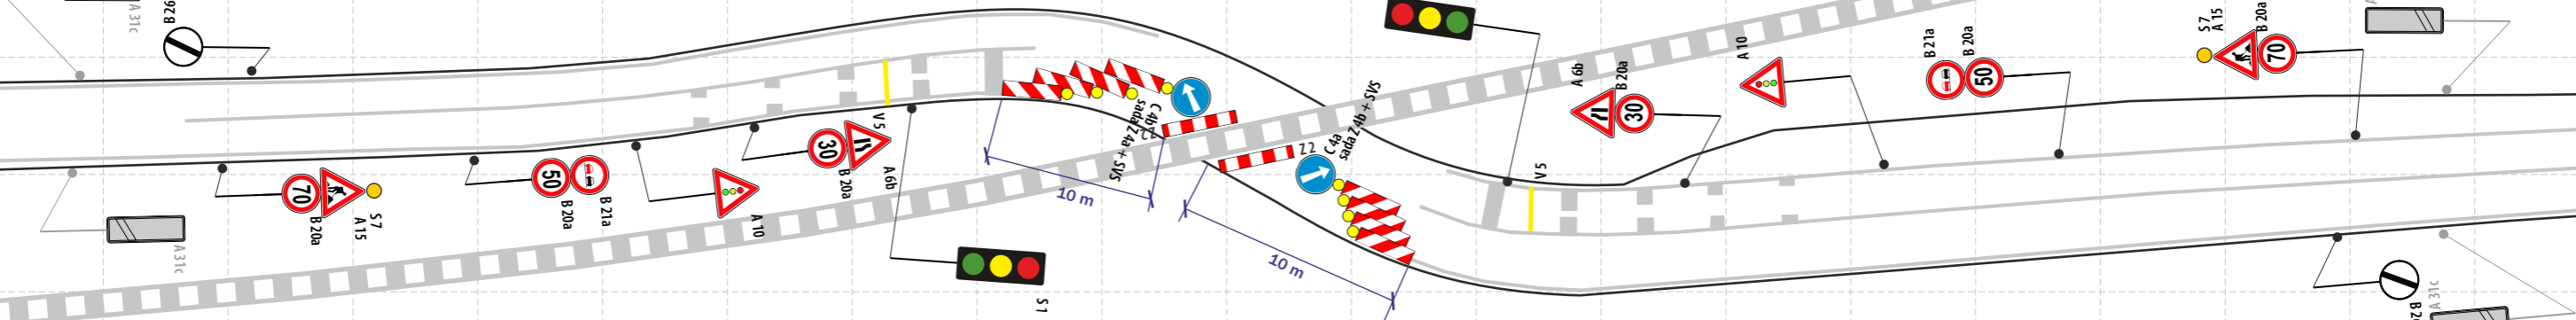

DETAIL „A“

