







most ev.č. 34-045a pravá strana

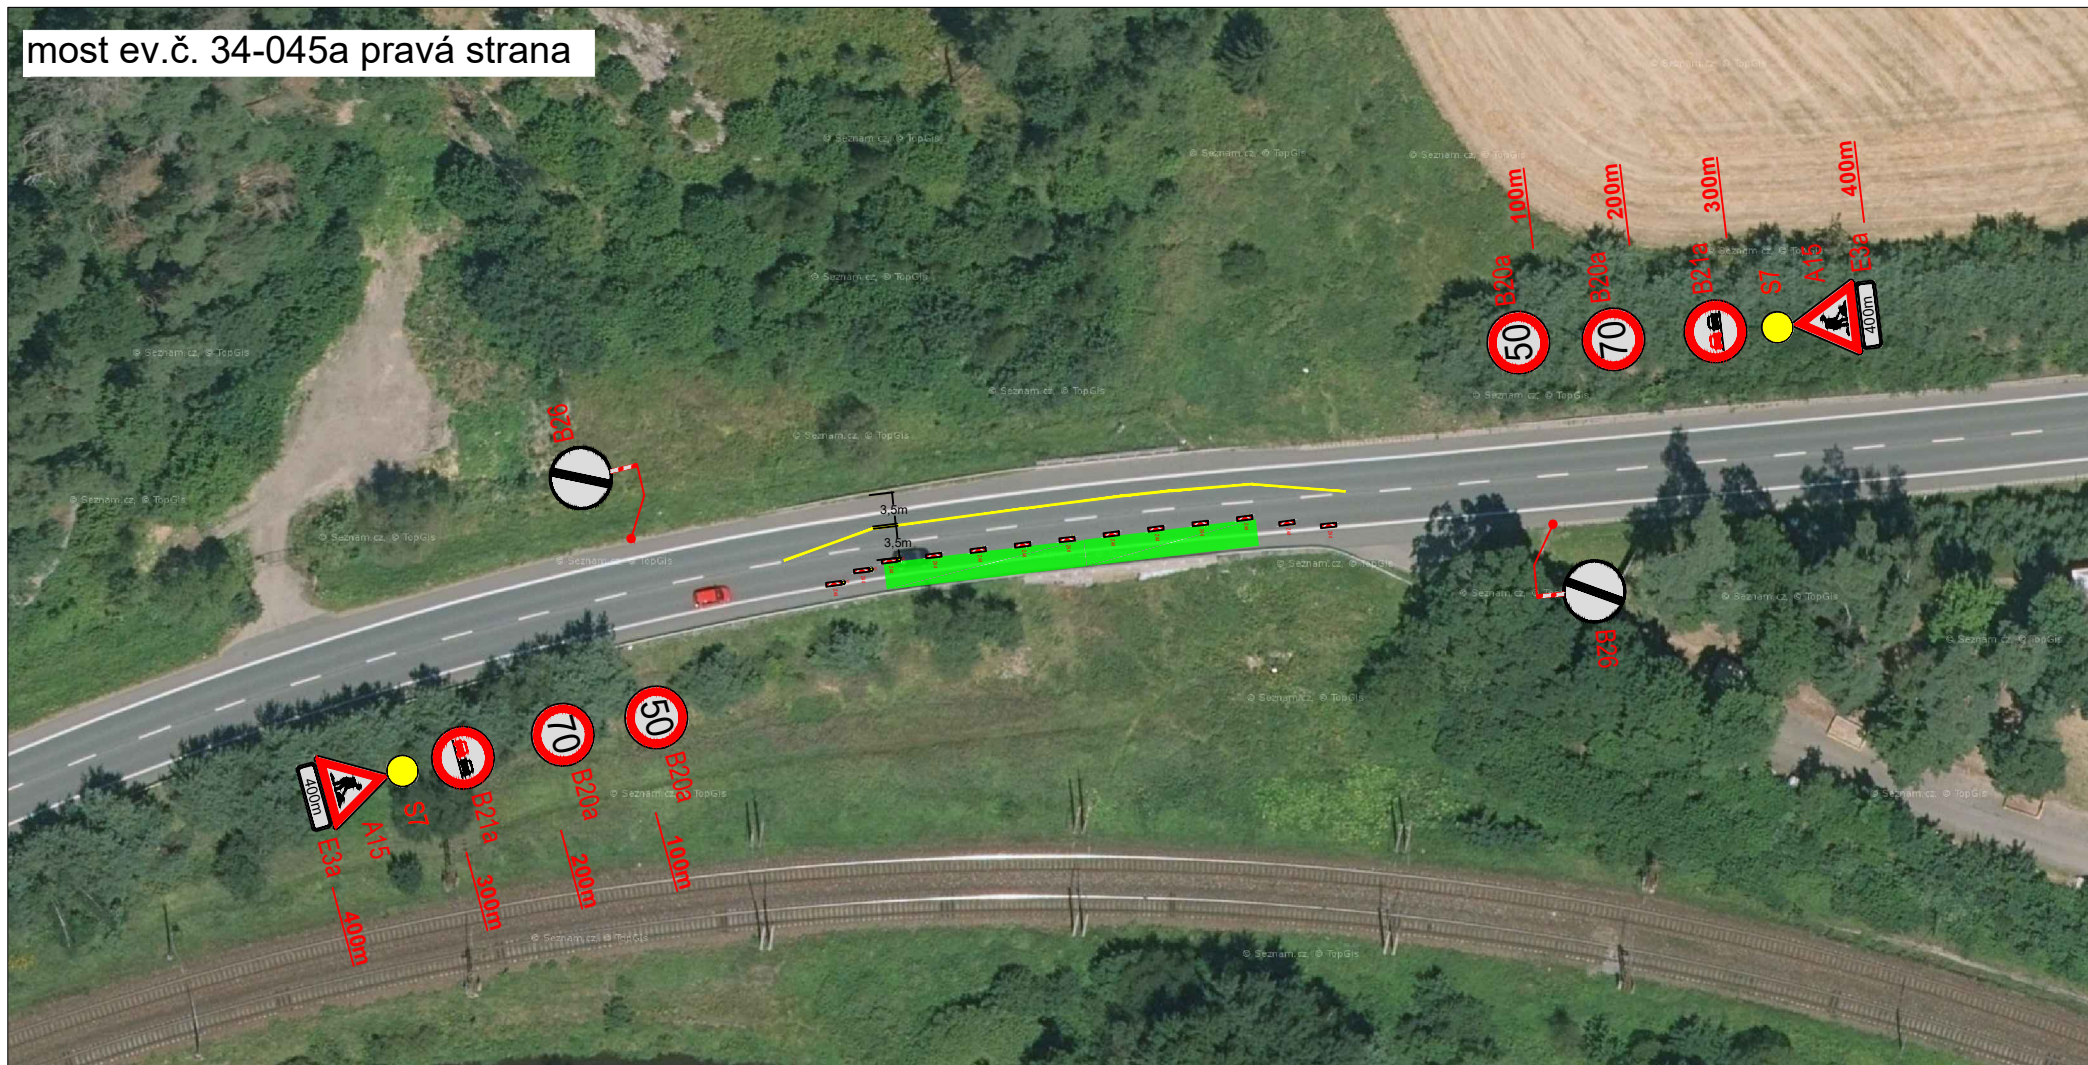


most ev.č. 34-045a levá strana

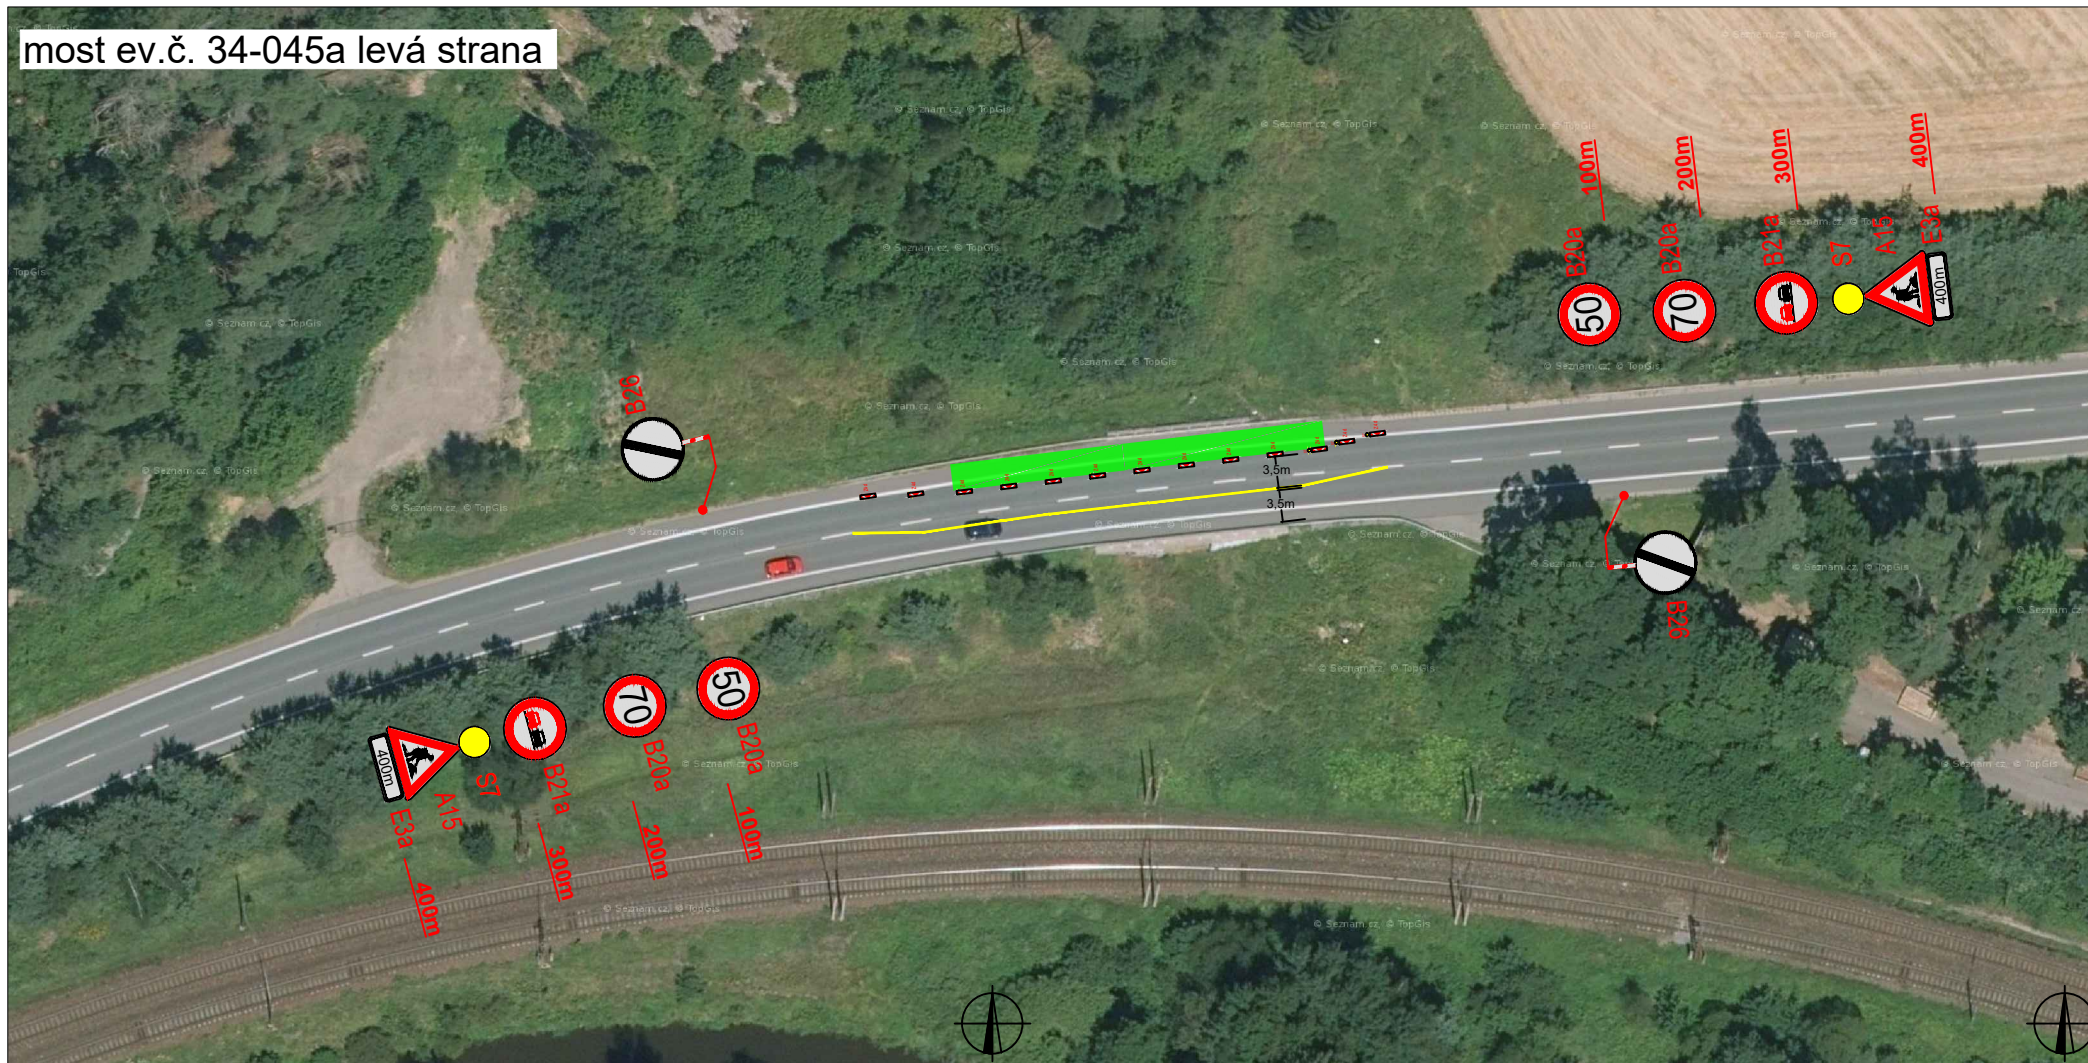

PLATNOST DOKUMENTACE

V ..... dne .....	V ..... dne .....	V ..... dne .....
-------------------	-------------------	-------------------

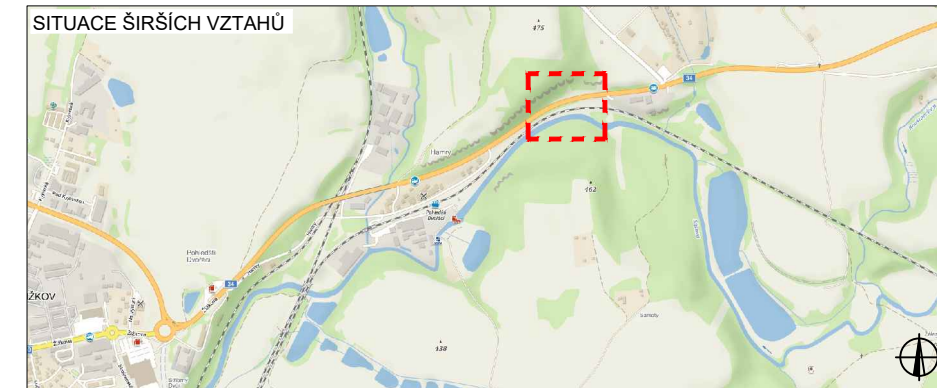

LEGENDA

B1	NAVRŽENÉ PŘECHODNÉ DOPRAVNÍ ZNAČENÍ	ZÁBOR
B1	TRVALÉ DOPRAVNÍ ZNAČENÍ	
B1	TRVALÉ DOPRAVNÍ ZNAČENÍ DOČASNĚ ZNEPLATNĚNÉ	

ZODPOVĚDNÝ PROJEKTANT:	Richard Peška		
VYPRACOVAL:	Lukáš Beránek		
KONTROLOVAL:	František Doupovec		
NÁZEV STAVBY:	I/34 most ev.č. 34-044 a I/34-045a I.fáze okres Havlíčkův Brod, kraj Vysočina	ČÍSLO ZAKÁZKY: 093/2022	VYZNAČ, s.r.o. Srážná 5113/1, 586 01 Jihlava
OBSAH:	Situace dopravně-inženýrských opatření	DATUM: 04/2022	ČÍSLO PŘÍLOHY: 2
		FORMÁT: A3	SOUPRAVA:
		MĚŘÍTKO: -	
		ŮČEL: RDS	