


SITUACE I.

- LEGENDA (situace)
- B 23 PŘECHODNÉ DOPRAVNÍ ZNAČENÍ
 - B 23 STÁVAJÍCÍ DOPRAVNÍ ZNAČENÍ
 - B 23 STÁVAJÍCÍ DOPRAVNÍ ZNAČENÍ - DOČASNĚ ZNEPLATNĚNÉ
- 1) Veškeré dopravní značení bude realizováno v souladu s TP č.66
 2) Stávající dopravní značení v rozporu se značením bude zakryto, zneplatněno

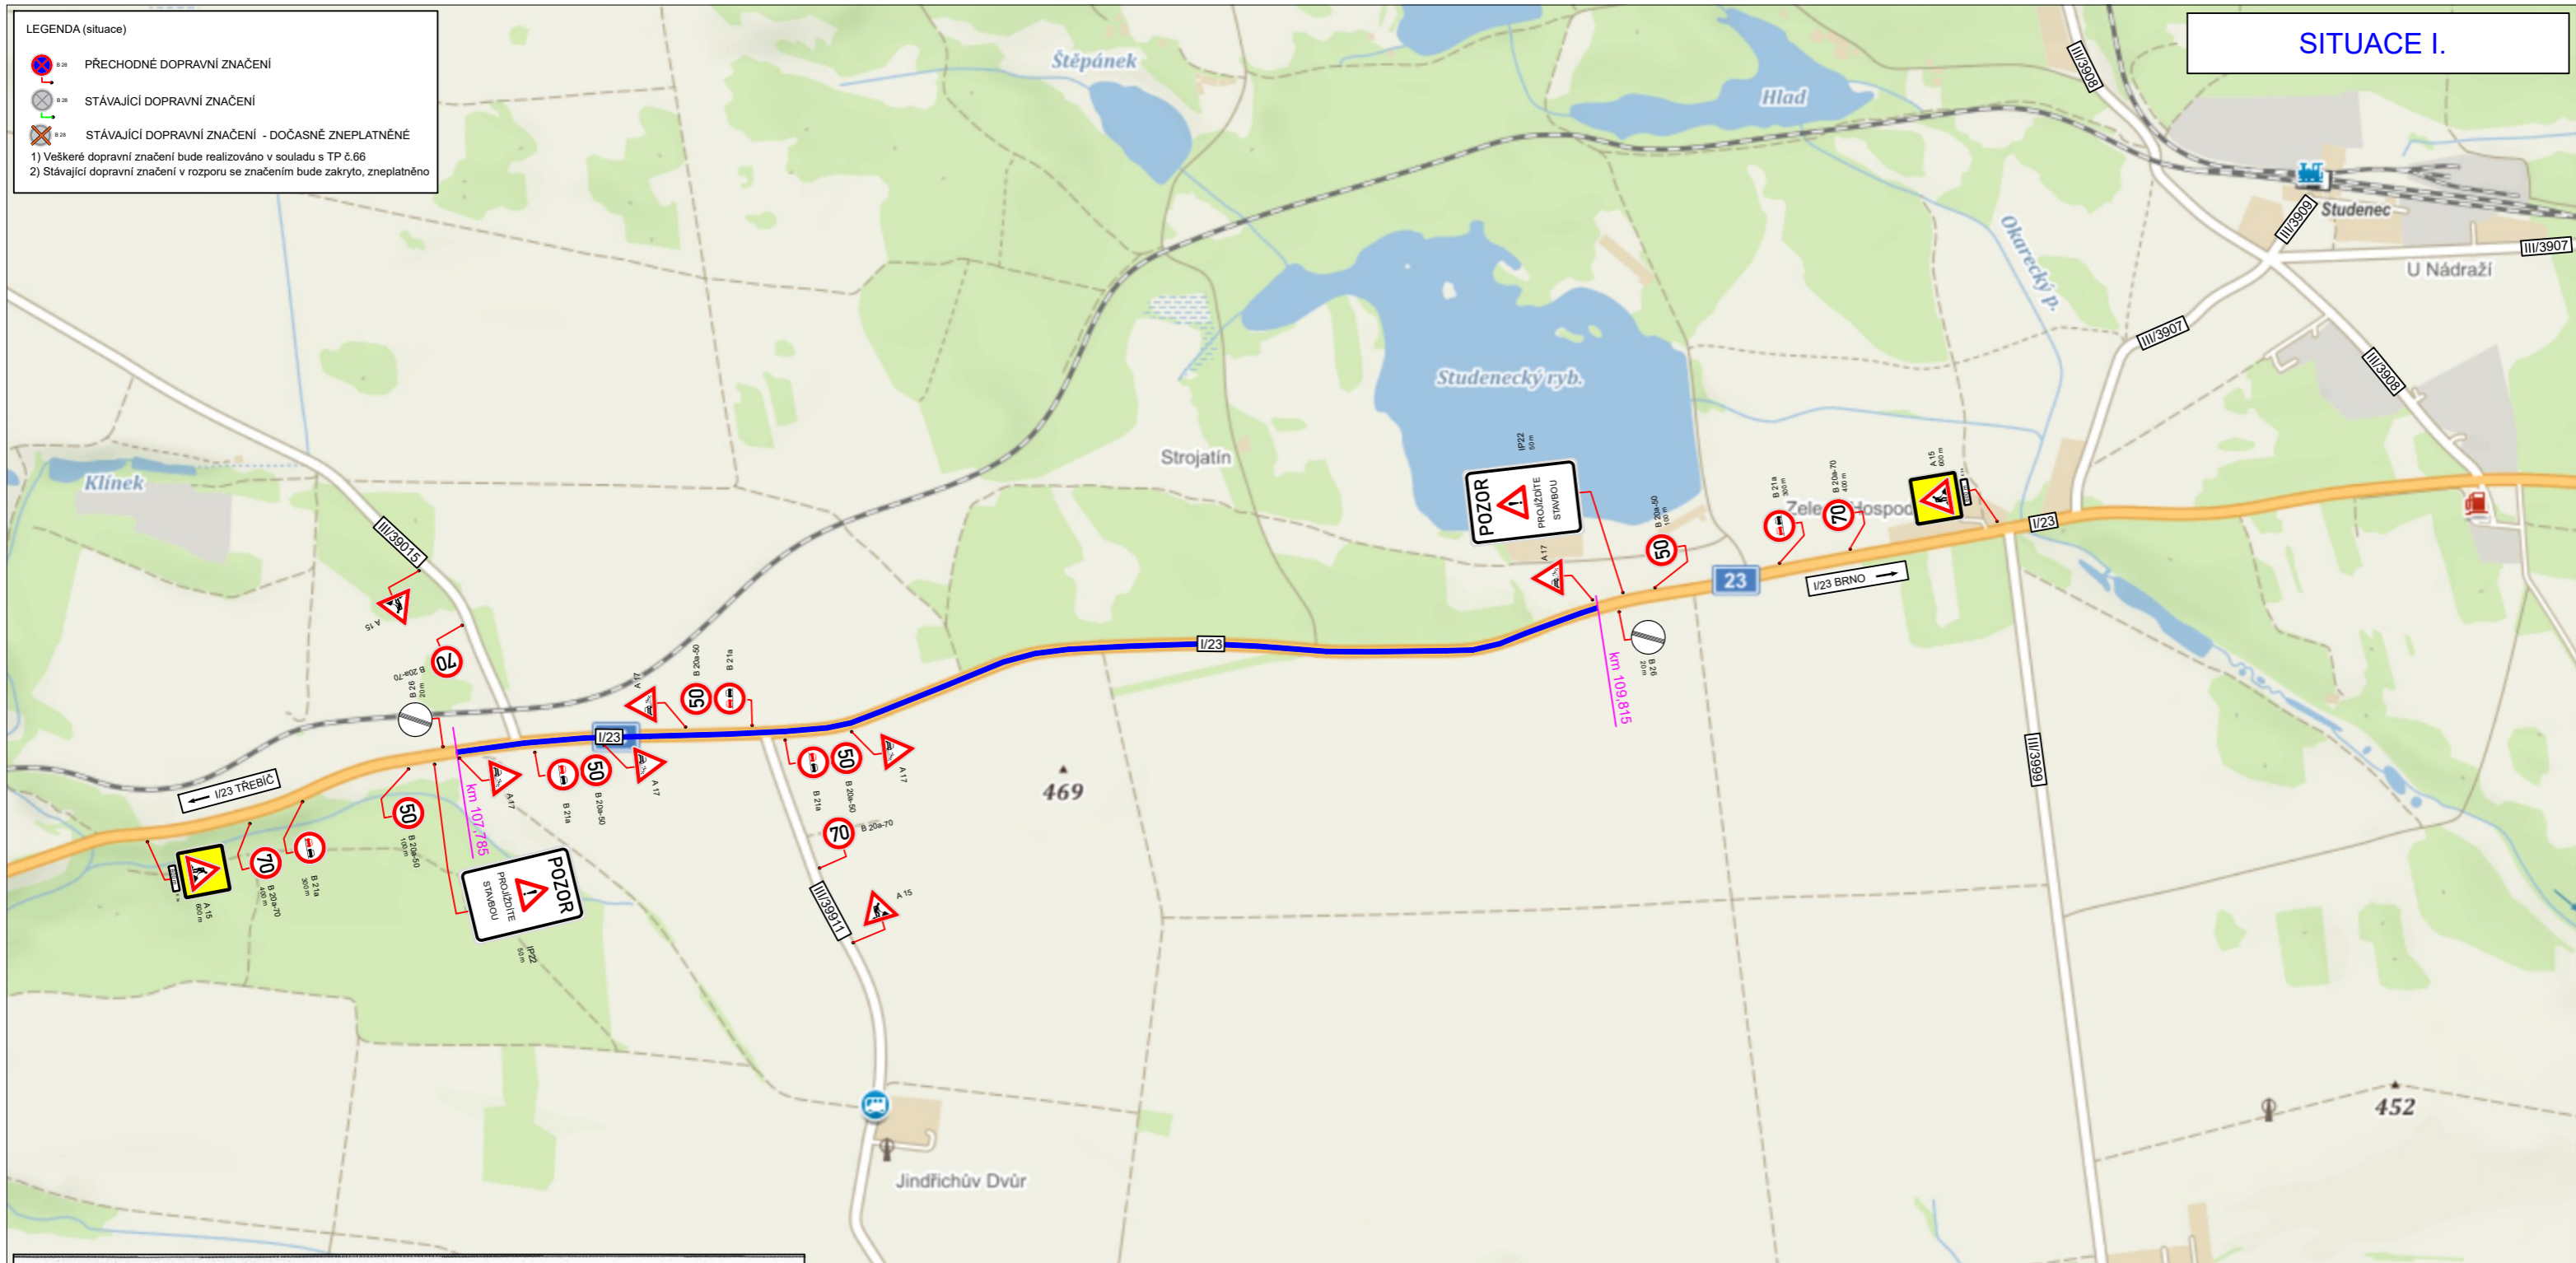

STAVBA: I/23 Vladislav, mikrokobec v km 107,785 - 109,815
Termín omezení: 21.05.2022 - 10.07.2022

Stavební práce budou prováděny za částečného omezení provozu. Pracovní místo o délce 500- 1000 m po polovinách vozovky v jednom jízdním pruhu.
 V místě prací bude silniční provoz veden kyvadlově v jednom jízdním pruhu.
 Řízení provozu světelnými signály, nebo pomocí vysílaček řádně proškolenými pracovníky zhotovitele.
 Takto bude provoz řízen během pracovní doby.
 V době technologických přestávek a v noci bude zachován obousměrný provoz.
 Při frézování sanací vozovky bude osazeno DZ A7a.

