



SITUACE II.

- LEGENDA (situace)
- PŘECHODNÉ DOPRAVNÍ ZNAČENÍ
 - STÁVAJÍCÍ DOPRAVNÍ ZNAČENÍ
 - STÁVAJÍCÍ DOPRAVNÍ ZNAČENÍ - DOČASNĚ ZNEPLATNĚNÉ
- 1) Veškeré dopravní značení bude realizováno v souladu s TP č.66
2) Stávající dopravní značení v rozporu se značením bude zakryto, zneplatněno

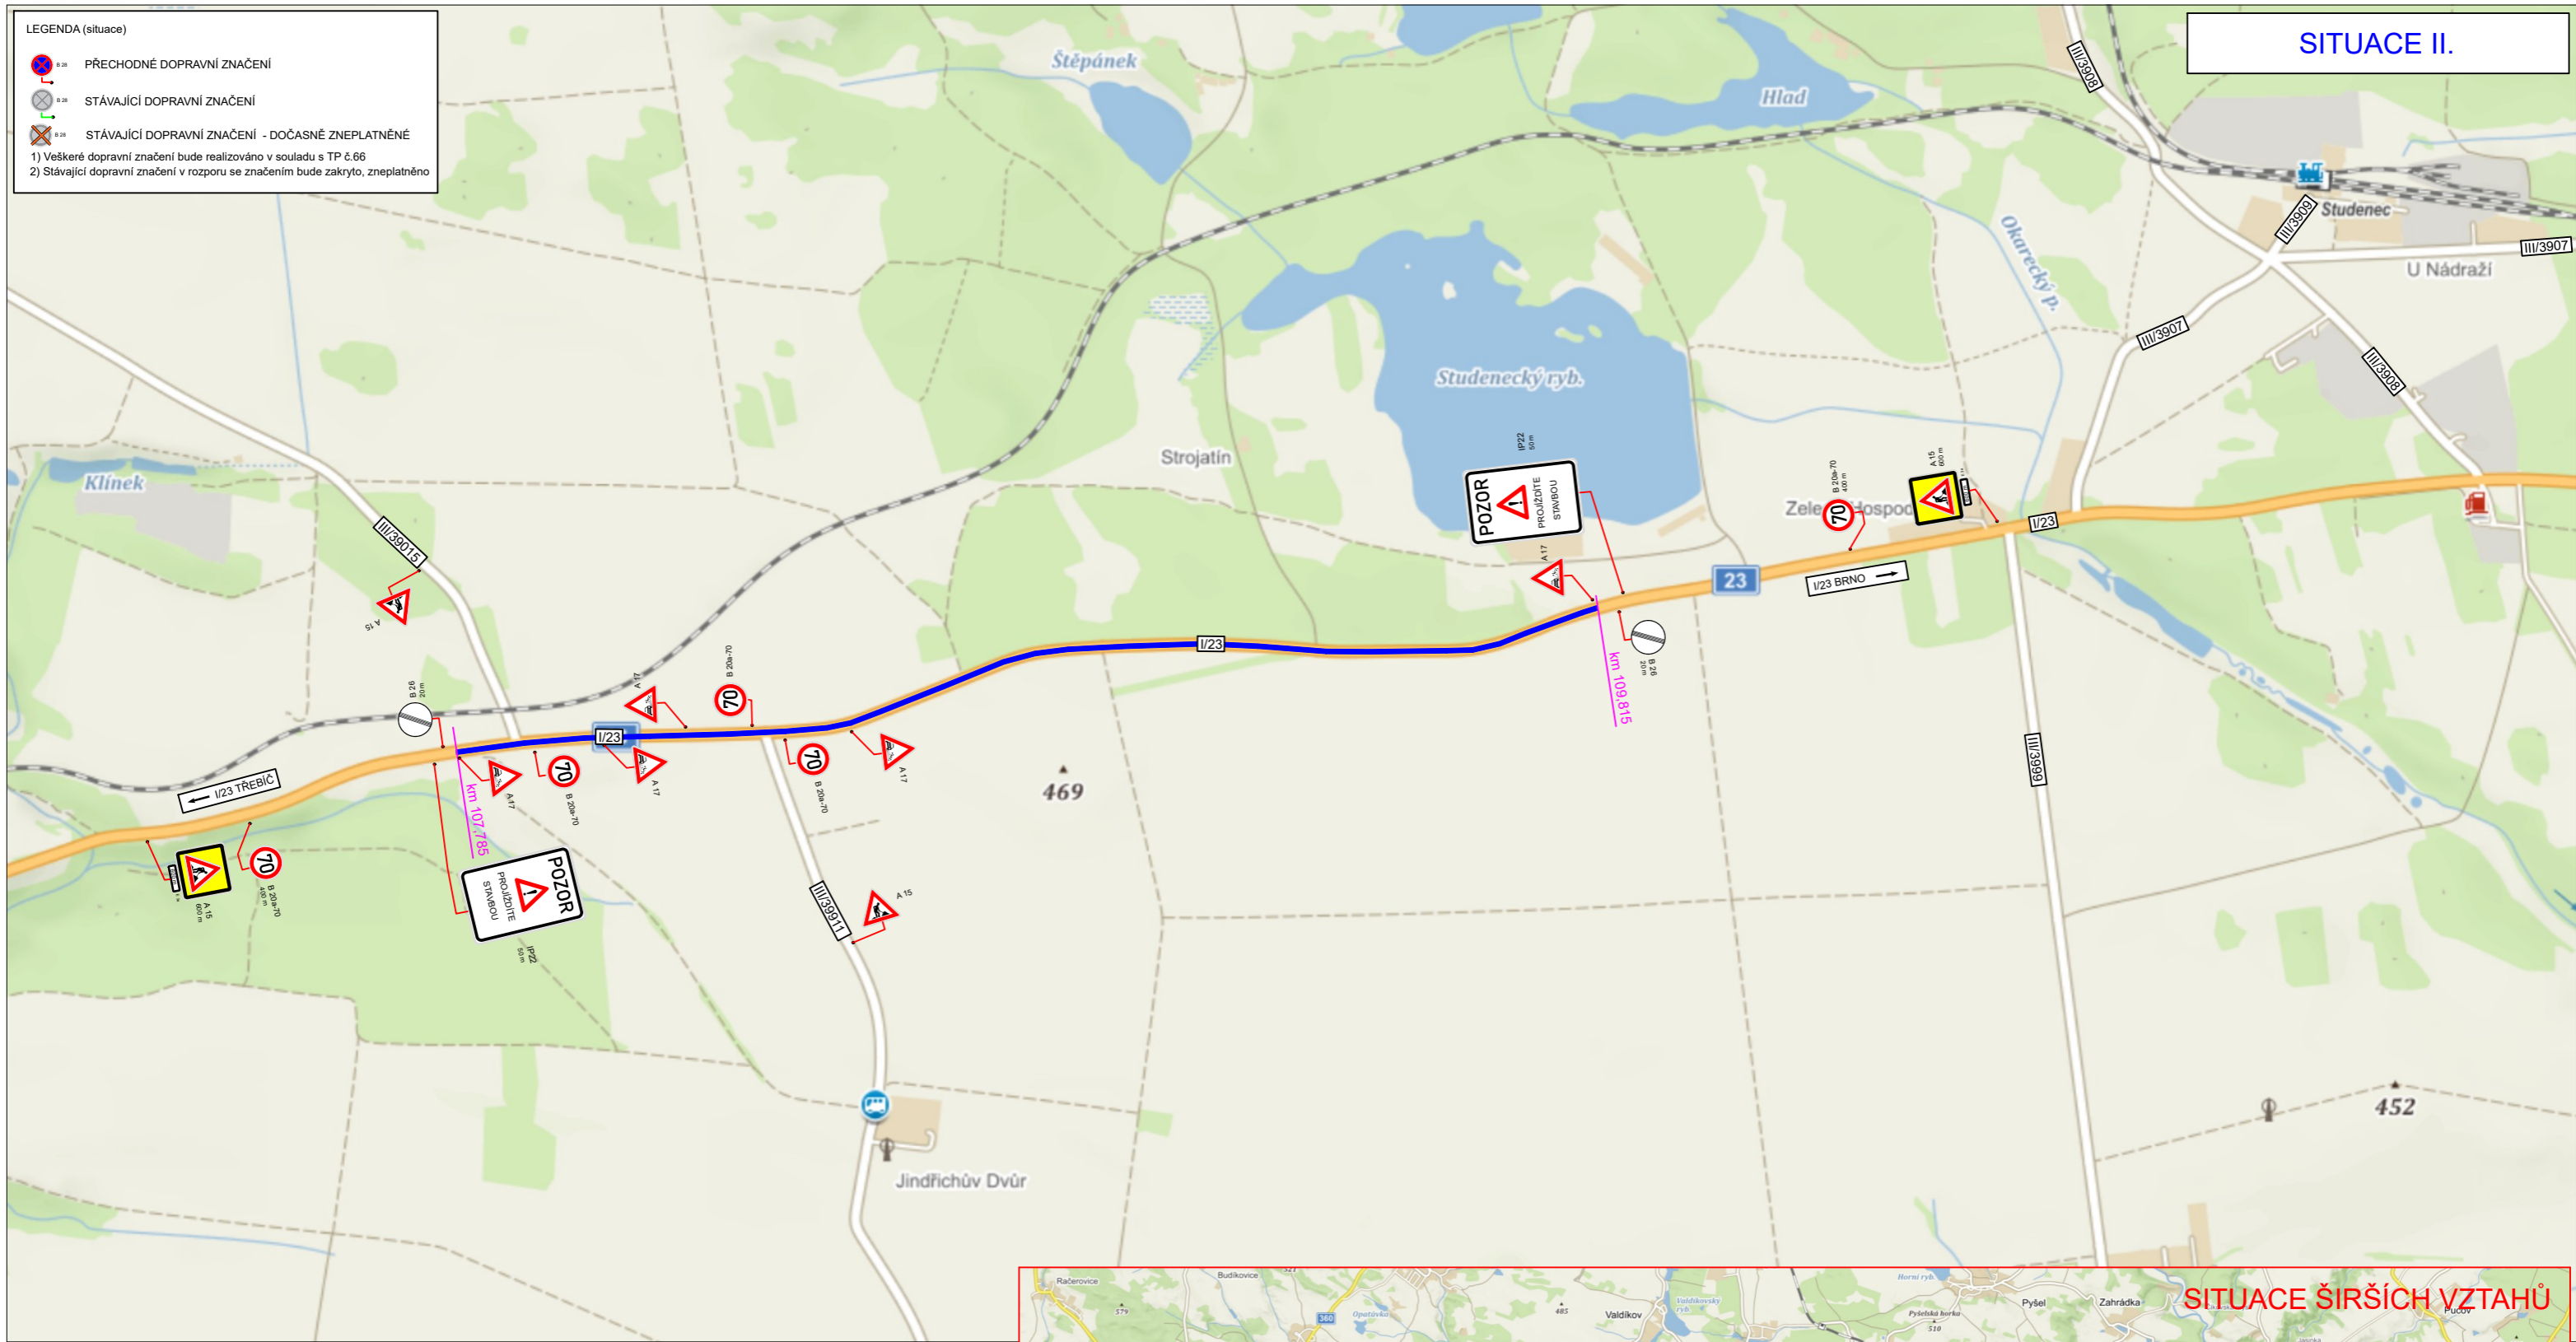

SITUACE ŠIRŠÍCH VZTAHŮ

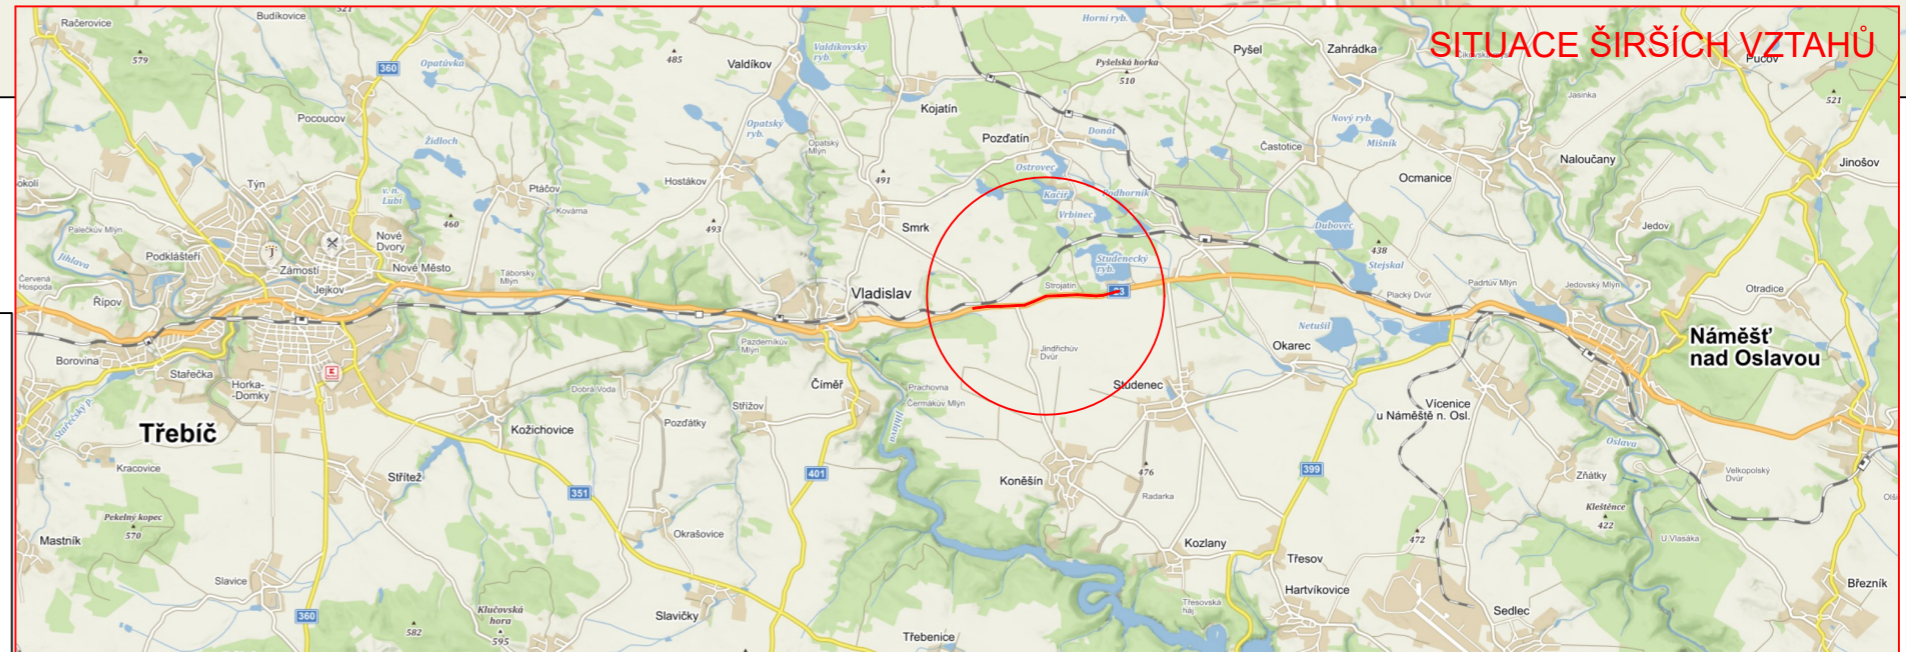

STAVBA: I/23 Vladislav, mikrokobec v km 107,785 - 109,815
Termín omezení: 21.05.2022 - 15.07.2022
Dopravní opatření v době technologických přestávek, do doby pokládky VDZ.