
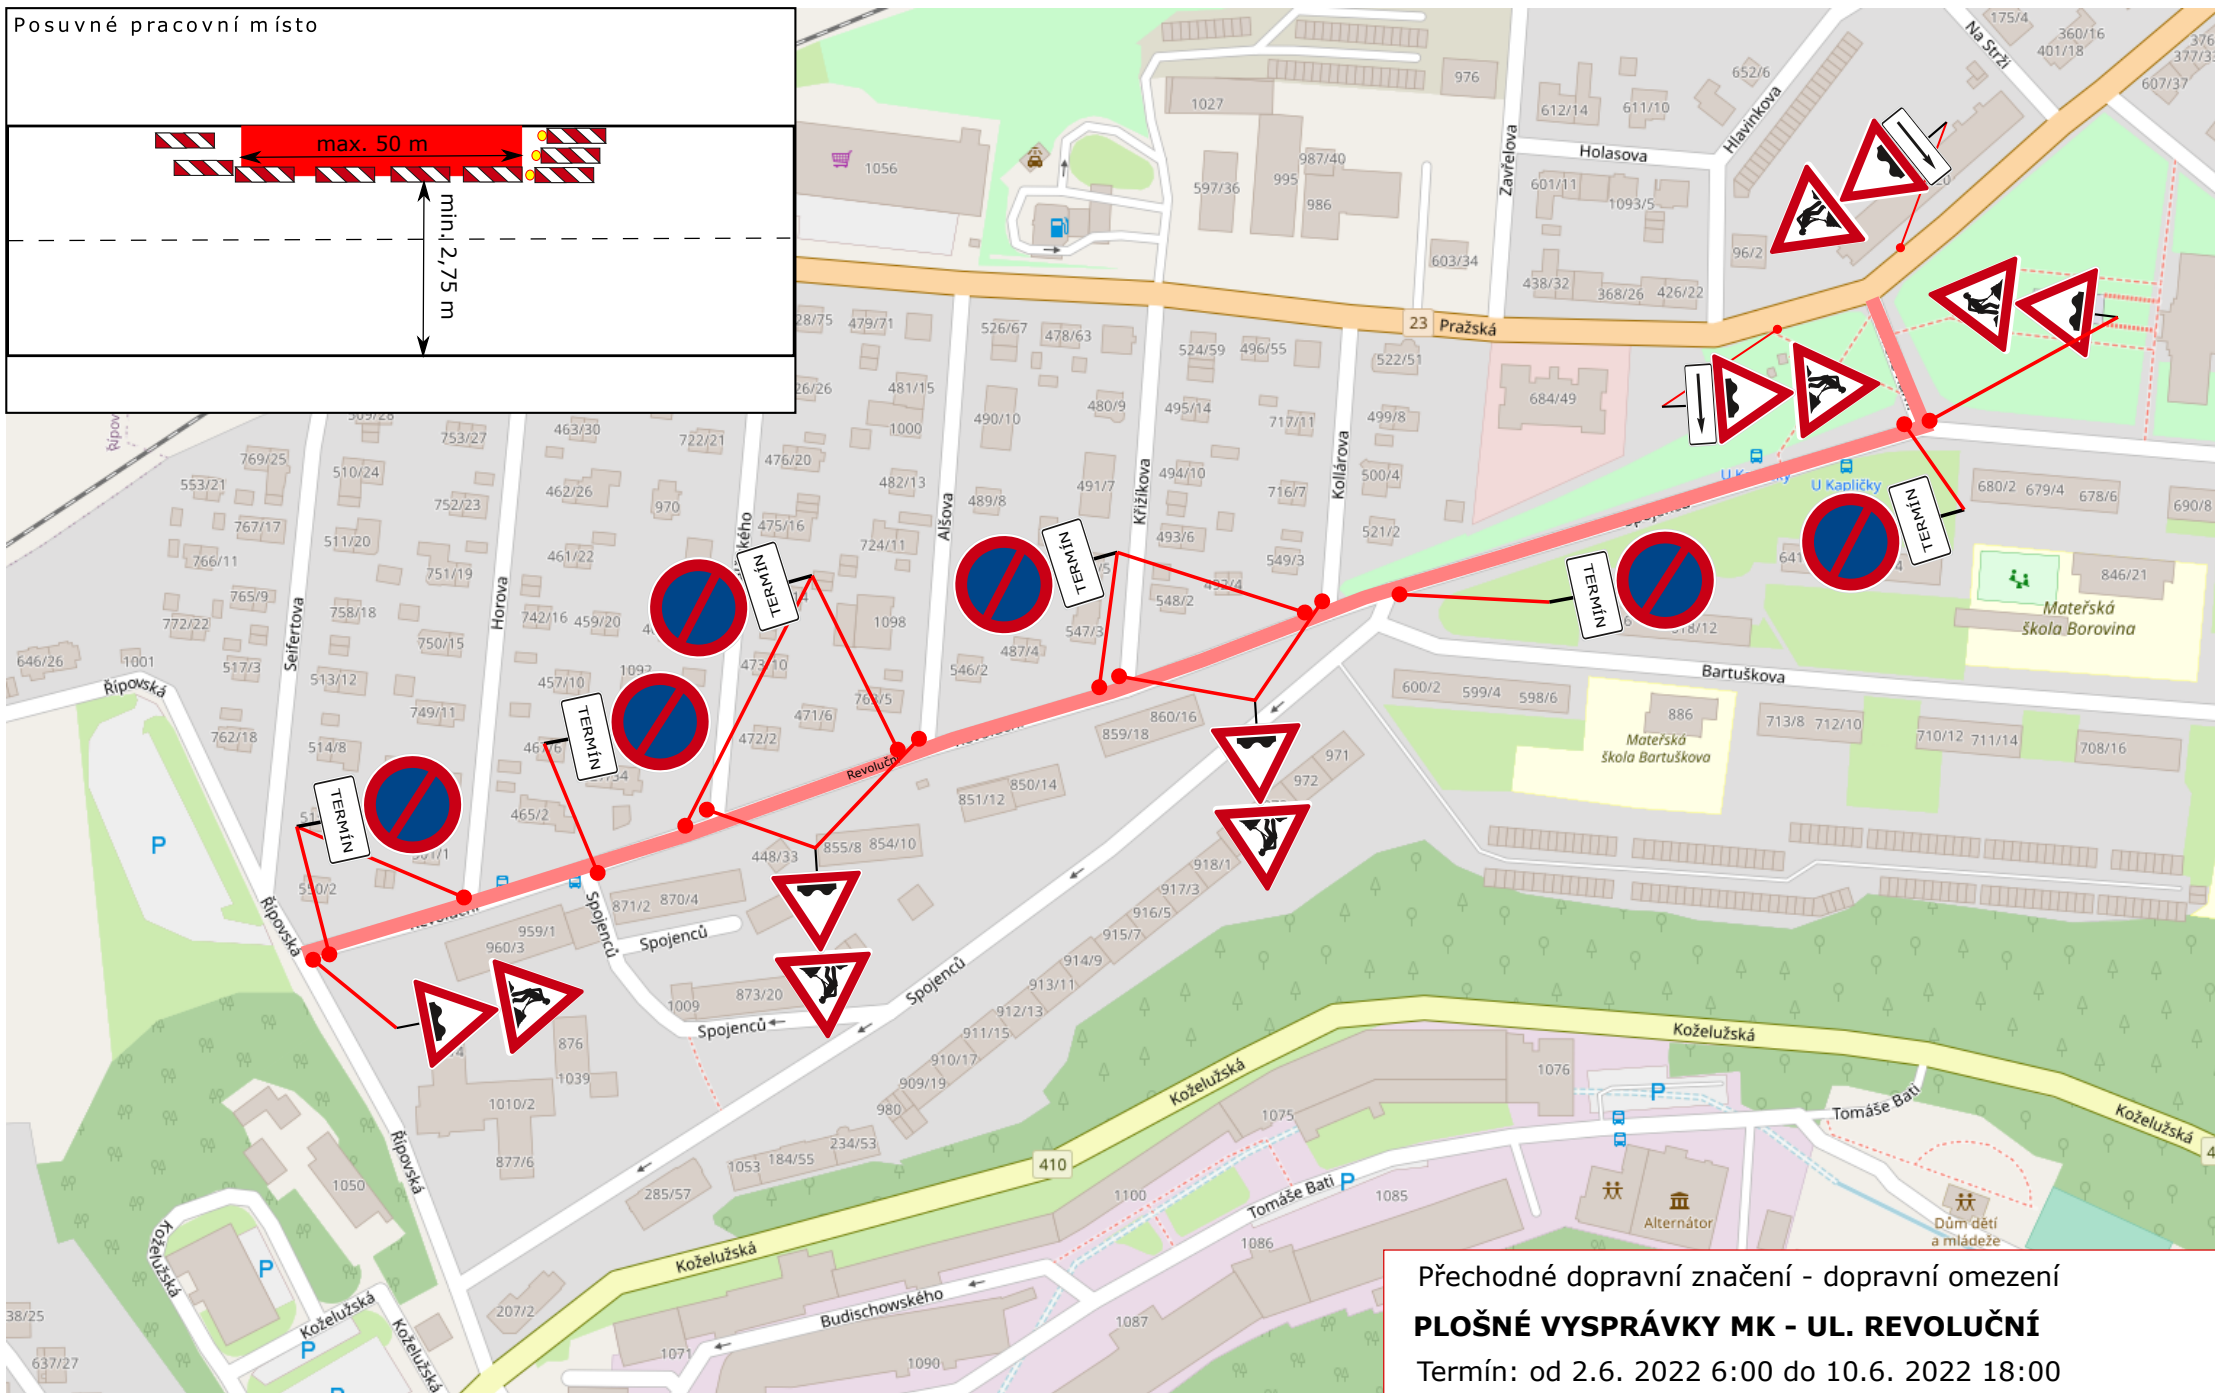


Posuvné pracovní místo

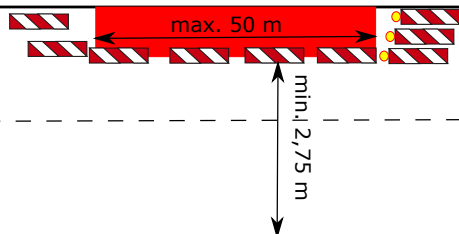

Přechodné dopravní značení - dopravní omezení

PLOŠNÉ VYSPRÁVKY MK - UL. REVOLUČNÍ

Termín: od 2.6. 2022 6:00 do 10.6. 2022 18:00

B29 BUDE UMÍSTĚNO 7 DNÍ PŘEDEM

